



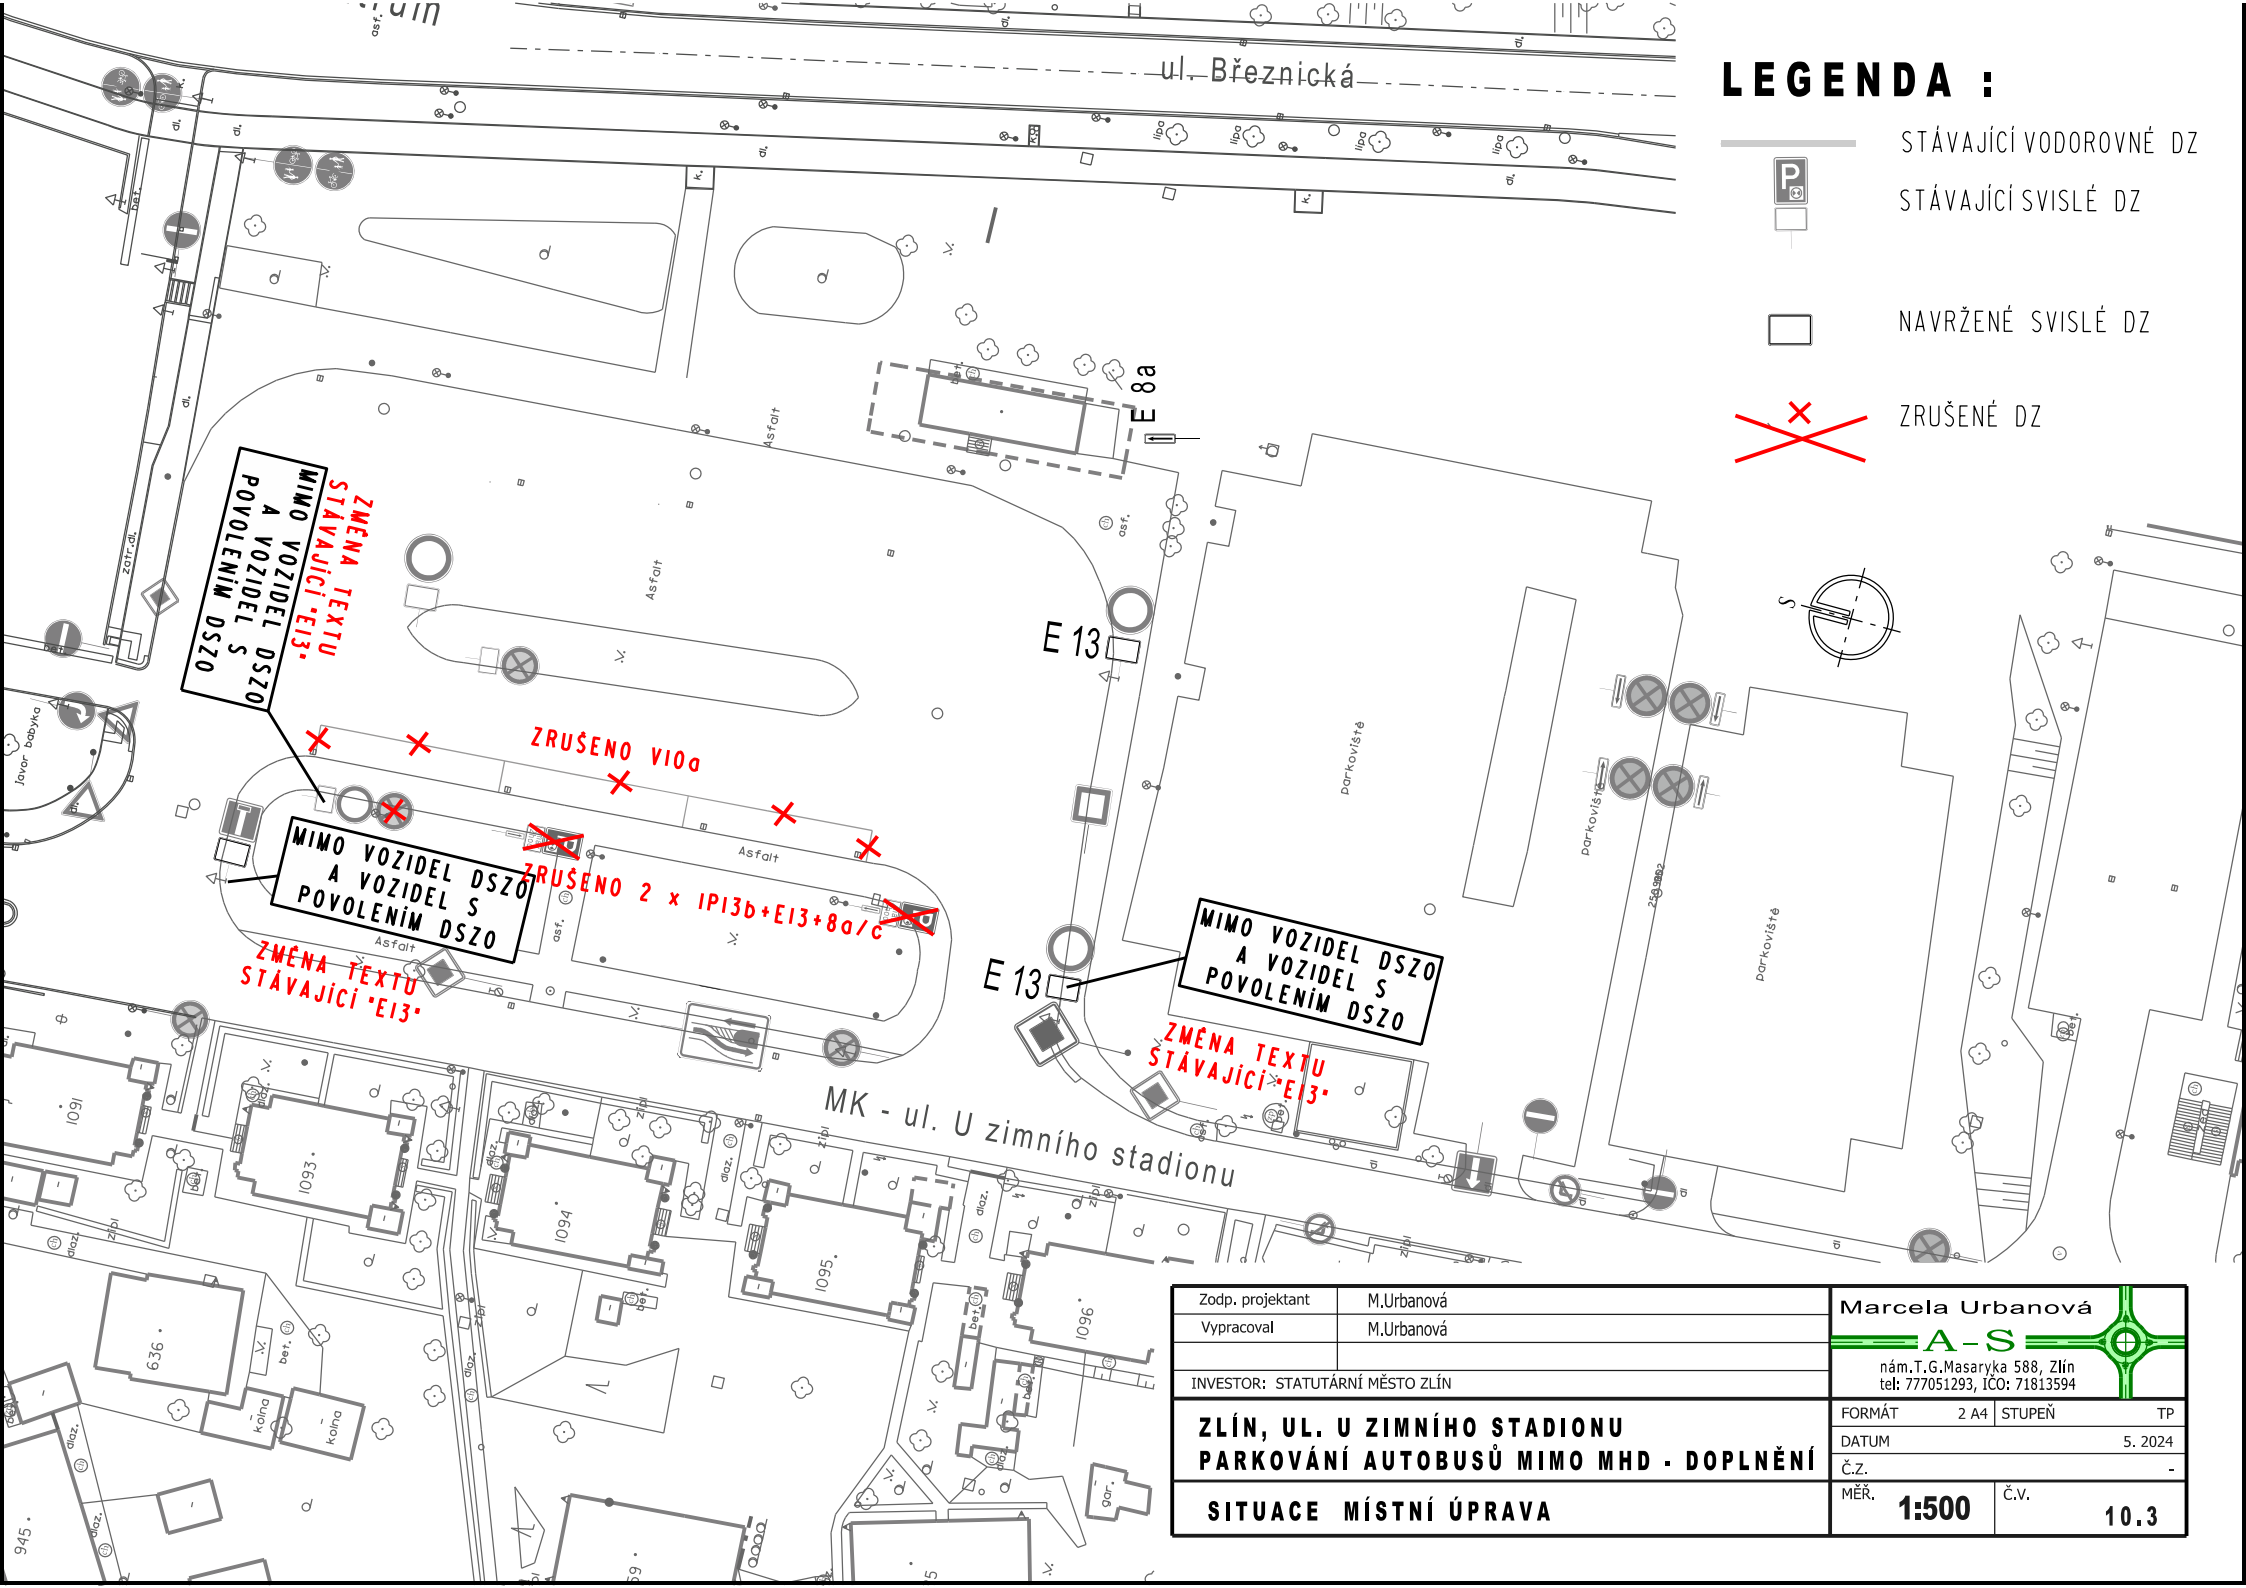

LEGENDA :

-  STÁVAJÍCÍ VODOROVNÉ DZ
-  STÁVAJÍCÍ SVISLÉ DZ
-  NAVRŽENÉ SVISLÉ DZ
-  ZRUŠENÉ DZ

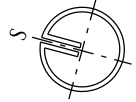

Zodp. projektant	M.Urbanová	Marcela Urbanová A-S nám.T.G.Masaryka 588, Zlín tel: 777051293, IČO: 71813594	
Vypracoval	M.Urbanová		
INVESTOR: STATUTÁRNÍ MĚSTO ZLÍN			
ZLÍN, UL. U ZIMNÍHO STADIONU PARKOVÁNÍ AUTOBUSŮ MIMO MHD - DOPLNĚNÍ		FORMÁT 2 A4	STUPEŇ TP
		DATUM 5. 2024	
		Č.Z. -	
SITUACE MÍSTNÍ ÚPRAVA		MĚŘ. 1:500	Č.V. 10.3