


DOTČENÝ POZEMEK

katastrální území:	LV	poz. č.	výměra	využití	druh pozemku
Zlín	10001	2144/80	2847m ²	komunikace	ostatní plocha

POZNÁMKA: UMÍSTĚNÍ KONTEJNERŮ BUDE PROVEDENO VOZIDEM S ORANŽOVÝM MAJÁKEM,
S OBSLUHOU DOSTATEČNÉHO POČTU OSOB NÁLEŽITE POUČENÝCH O PRAVIDLECH
SILNIČNÍHO PROVOZU

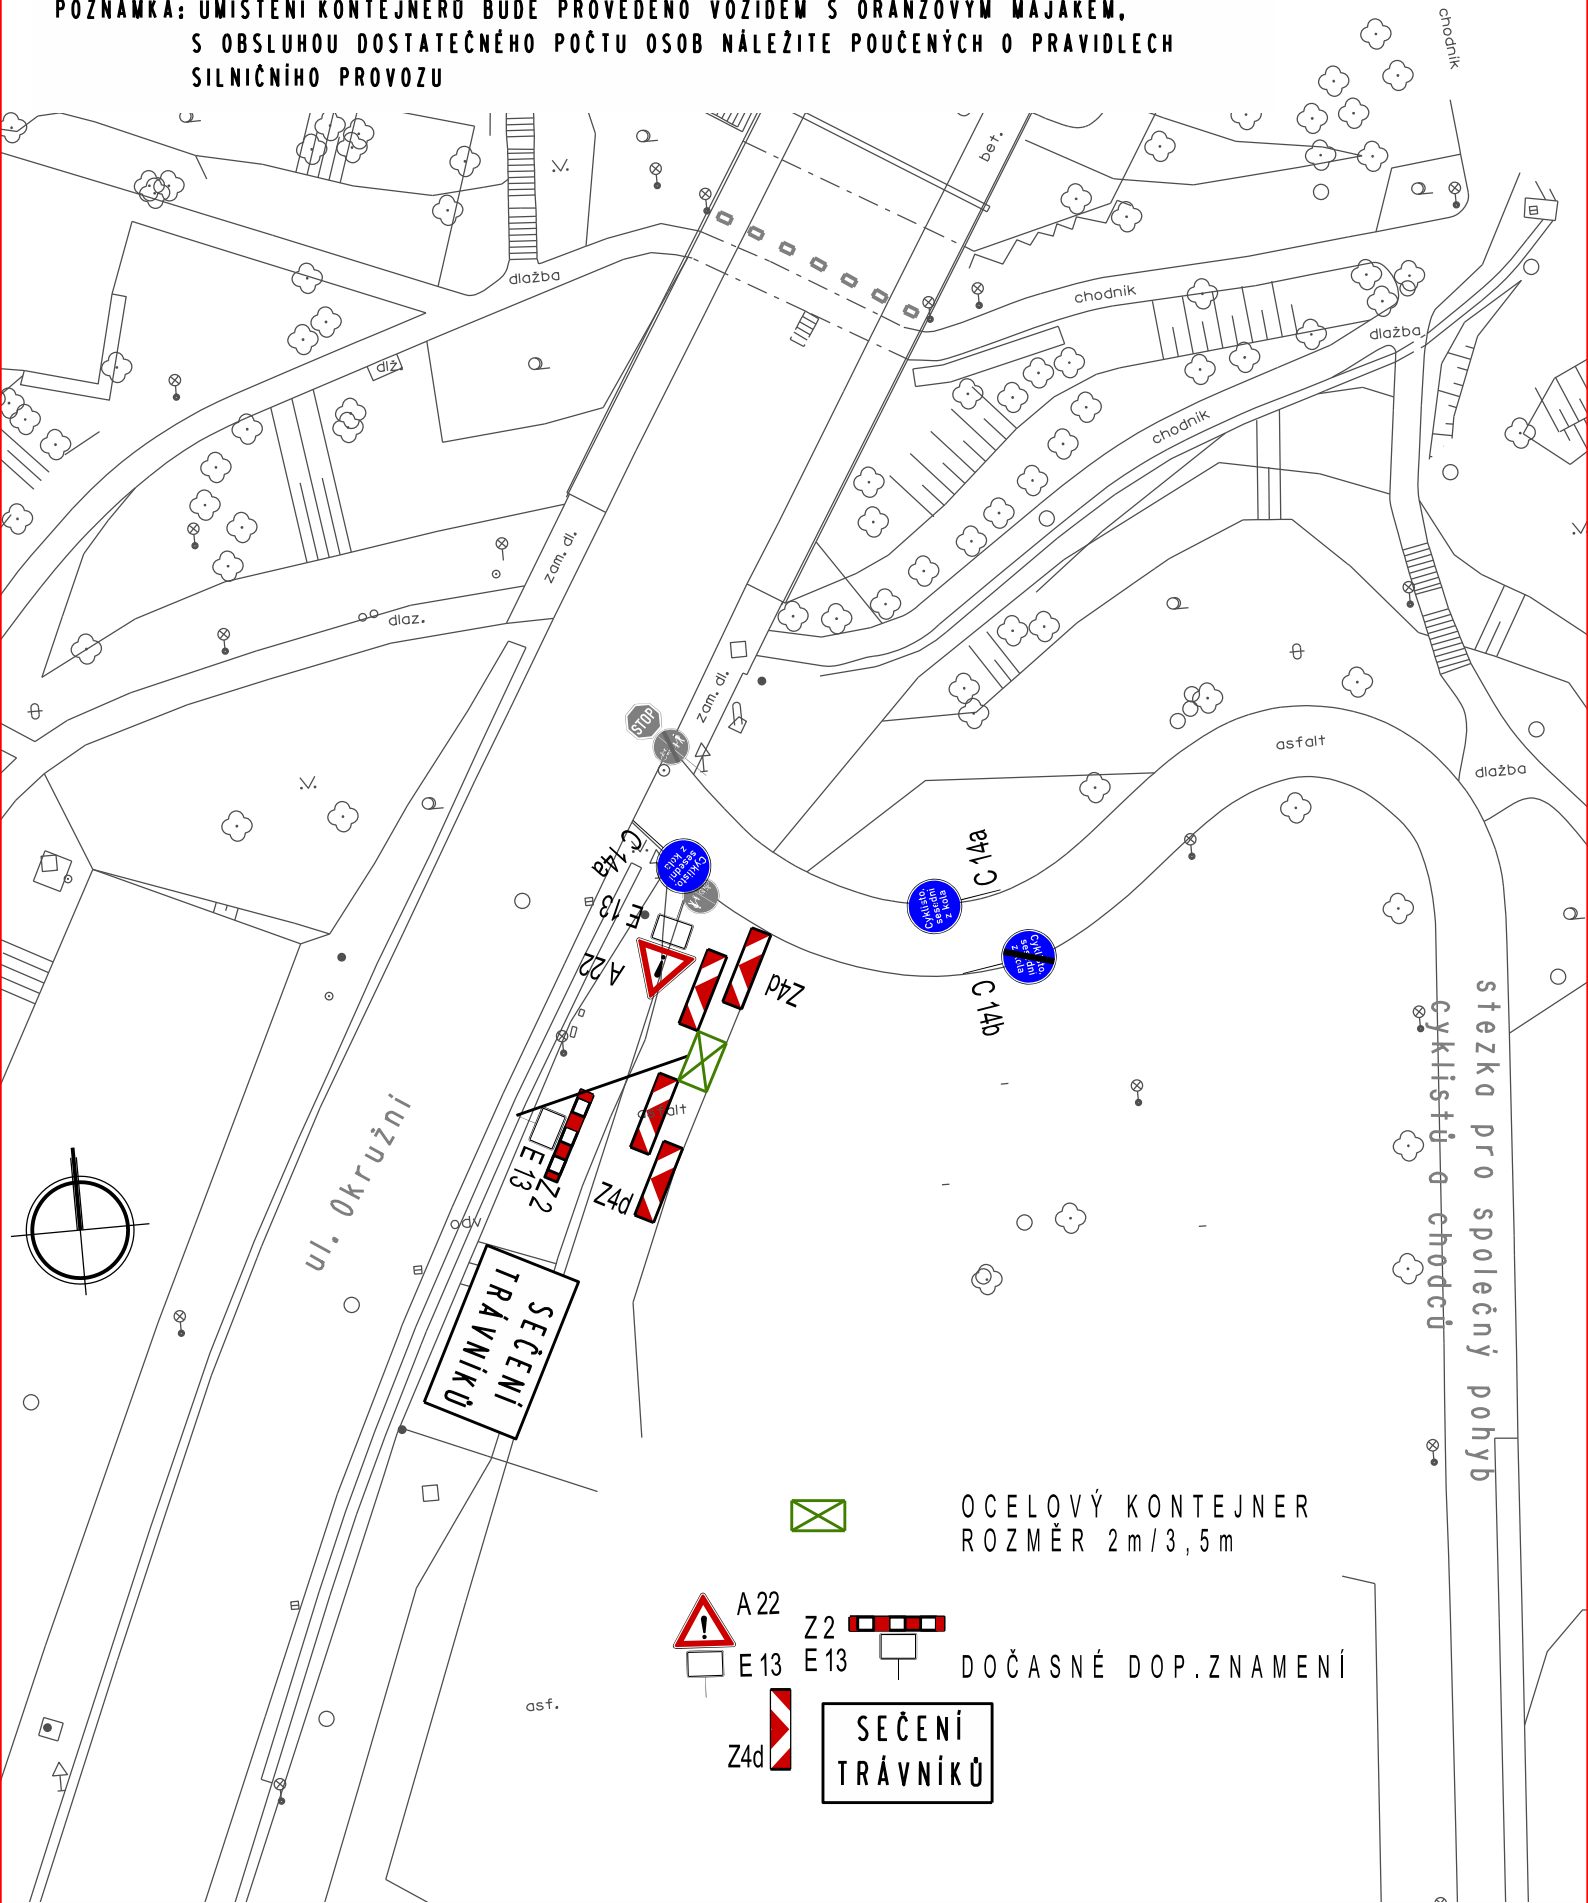

PRAVIDELNÁ ÚDRŽBA TRAVNATÝCH PLOCH
LOKALITA Č.1 - UL. OKRUŽNÍ

katastrální území:	LV	poz. č.	výměra	využití	druh pozemku
Zlín	10001	2144/80	2847m ²	komunikace	ostatní plocha

[illegible]


PRAVIDELNÁ ÚDRŽBA TRAVNATÝCH PLOCH

LOKALITA Č.2 - CENTRÁLNÍ PARK_2

DOTČENÝ POZEMEK

katastrální území:	LV	poz. č.	výměra	využití	druh pozemku
Zlín	10001	2144/80	2847m ²	komunikace	ostatní plocha

POZNÁMKA: UMÍSTĚNÍ KONTEJNERŮ BUDE PROVEDENO VOZIDEM S ORANŽOVÝM MAJÁKEM,
S OBSLUHOU DOSTATEČNÉHO POČTU OSOB NÁLEŽITE POUČENÝCH O PRAVIDLECH
SILNIČNÍHO PROVOZU

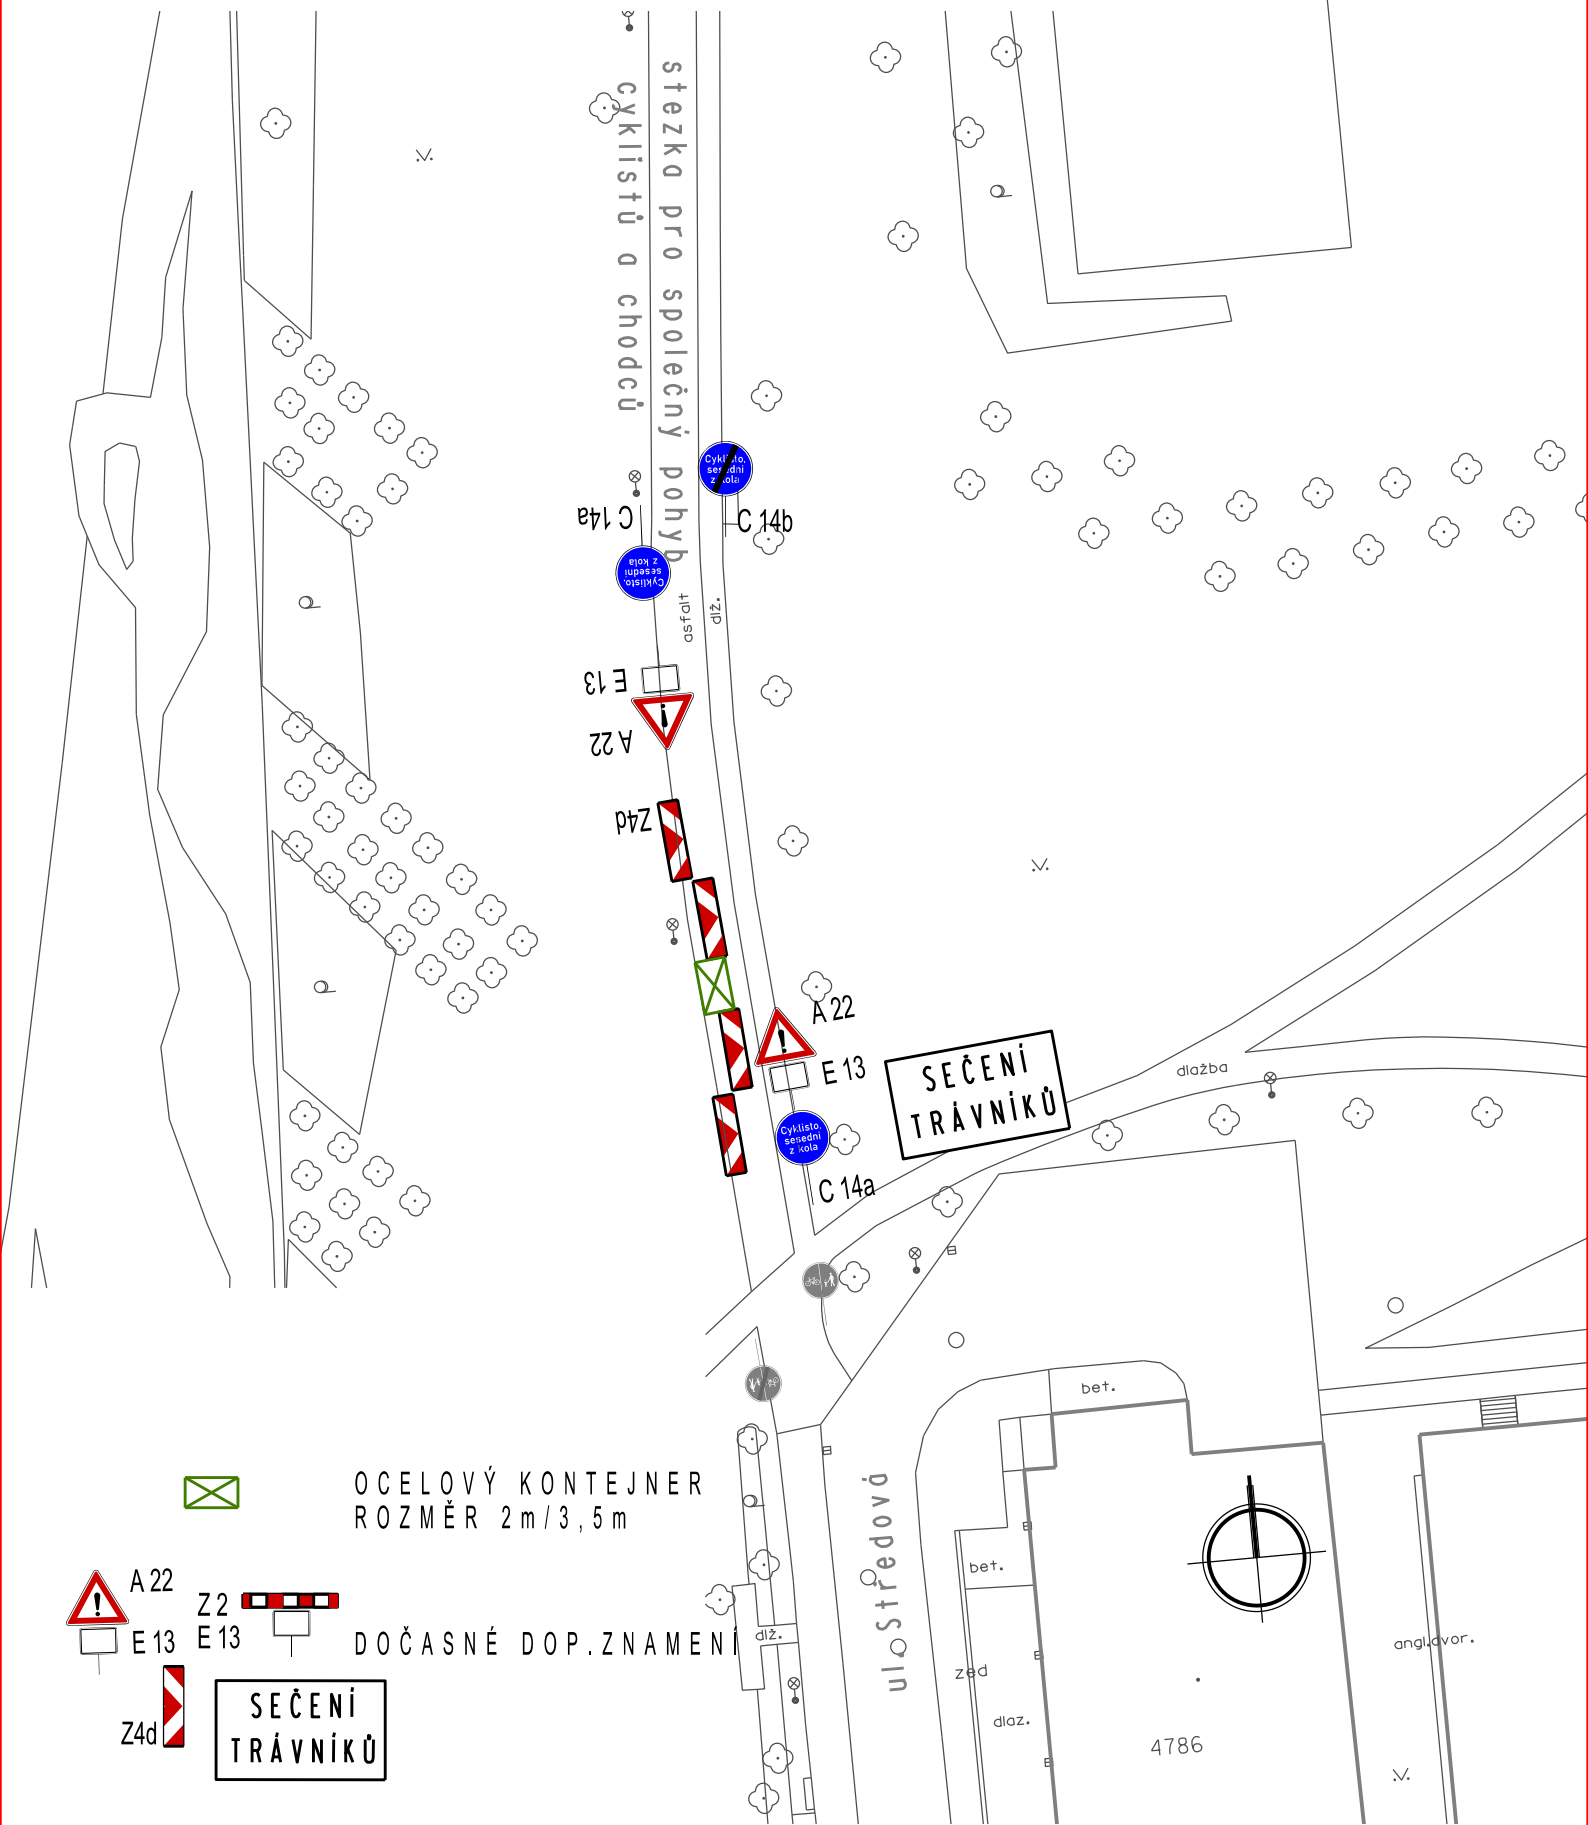


PRAVIDELNÁ ÚDRŽBA TRAVNATÝCH PLOCH
LOKALITA Č.3 - CENTRÁLNÍ PARK_1

DOTČENÝ POZEMEK

katastrální území:	LV	poz. č.	výměra	využití	druh pozemku
Zlín	10001	2735/62	2140m ²	kommunikace	ostatní plocha


POZNÁMKA: UMÍSTĚNÍ KONTEJNERŮ BUDE PROVEDENO VOZIDEM S ORANŽOVÝM MAJÁKEM,
S OBSLUHOU DOSTATEČNÉHO POČTU OSOB NÁLEŽITE POUČENÝCH O PRAVIDLECH
SILNIČNÍHO PROVOZU

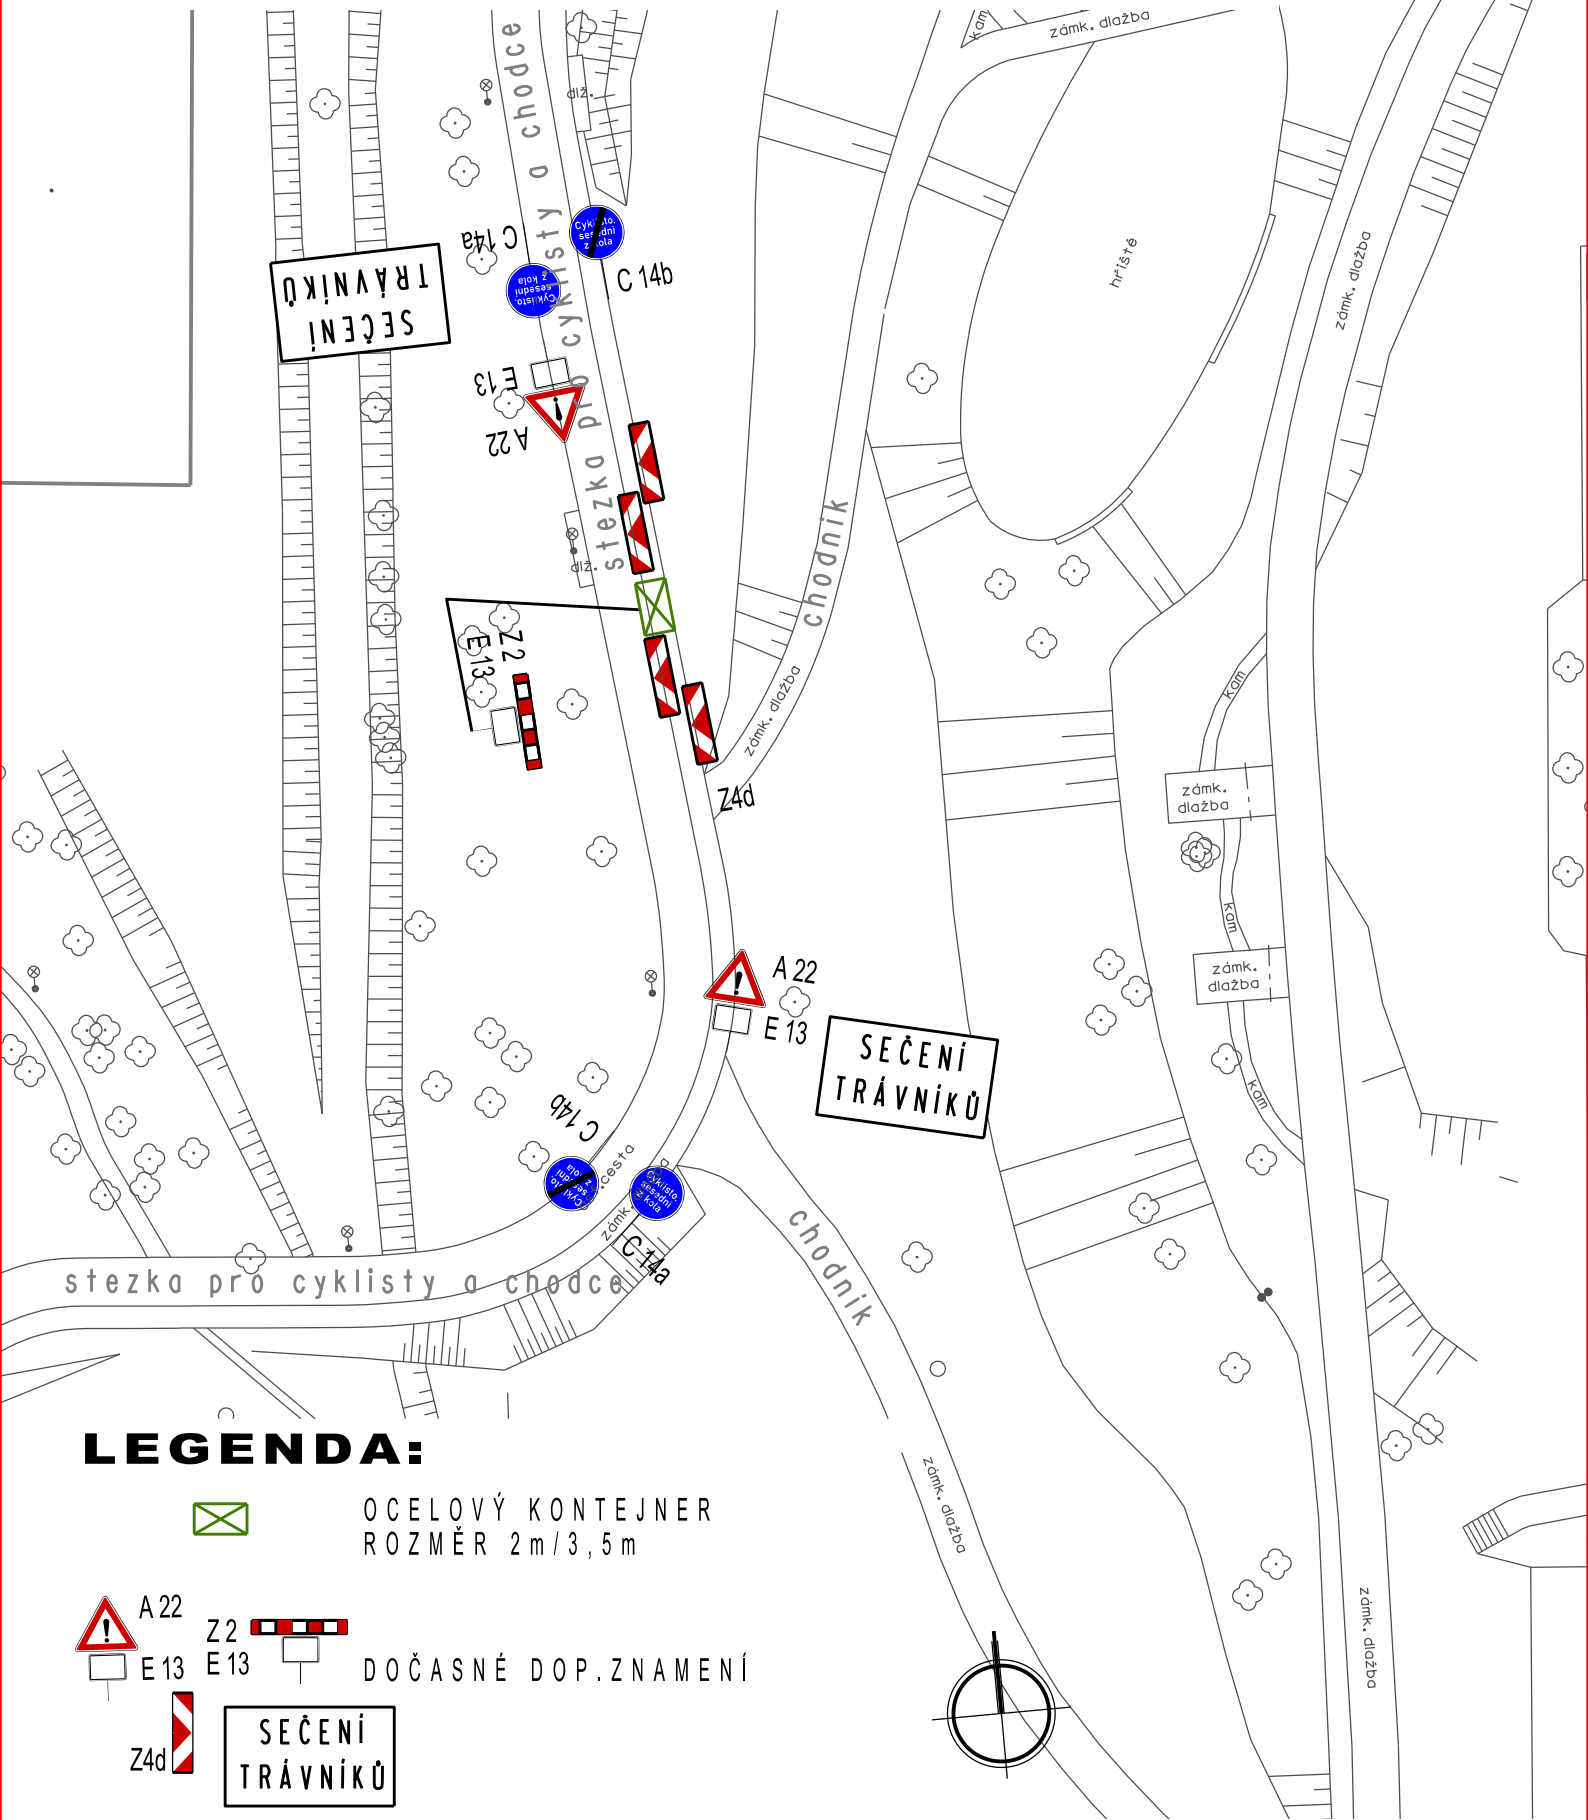

DOTČENÝ POZEMEK

katastrální území:	LV	poz. č.	výměra	využití	druh pozemku
Zlín	10001	2735/62	2140m ²	komunikace	ostatní plocha

POZNÁMKA: UMÍSTĚNÍ KONTEJNERŮ BUDE PROVEDENO VOZIDEM S ORANŽOVÝM MAJÁKEM,
S OBSLUHOU DOSTATEČNÉHO POČTU OSOB NÁLEŽITE POUČENÝCH O PRAVIDLECH
SILNIČNÍHO PROVOZU

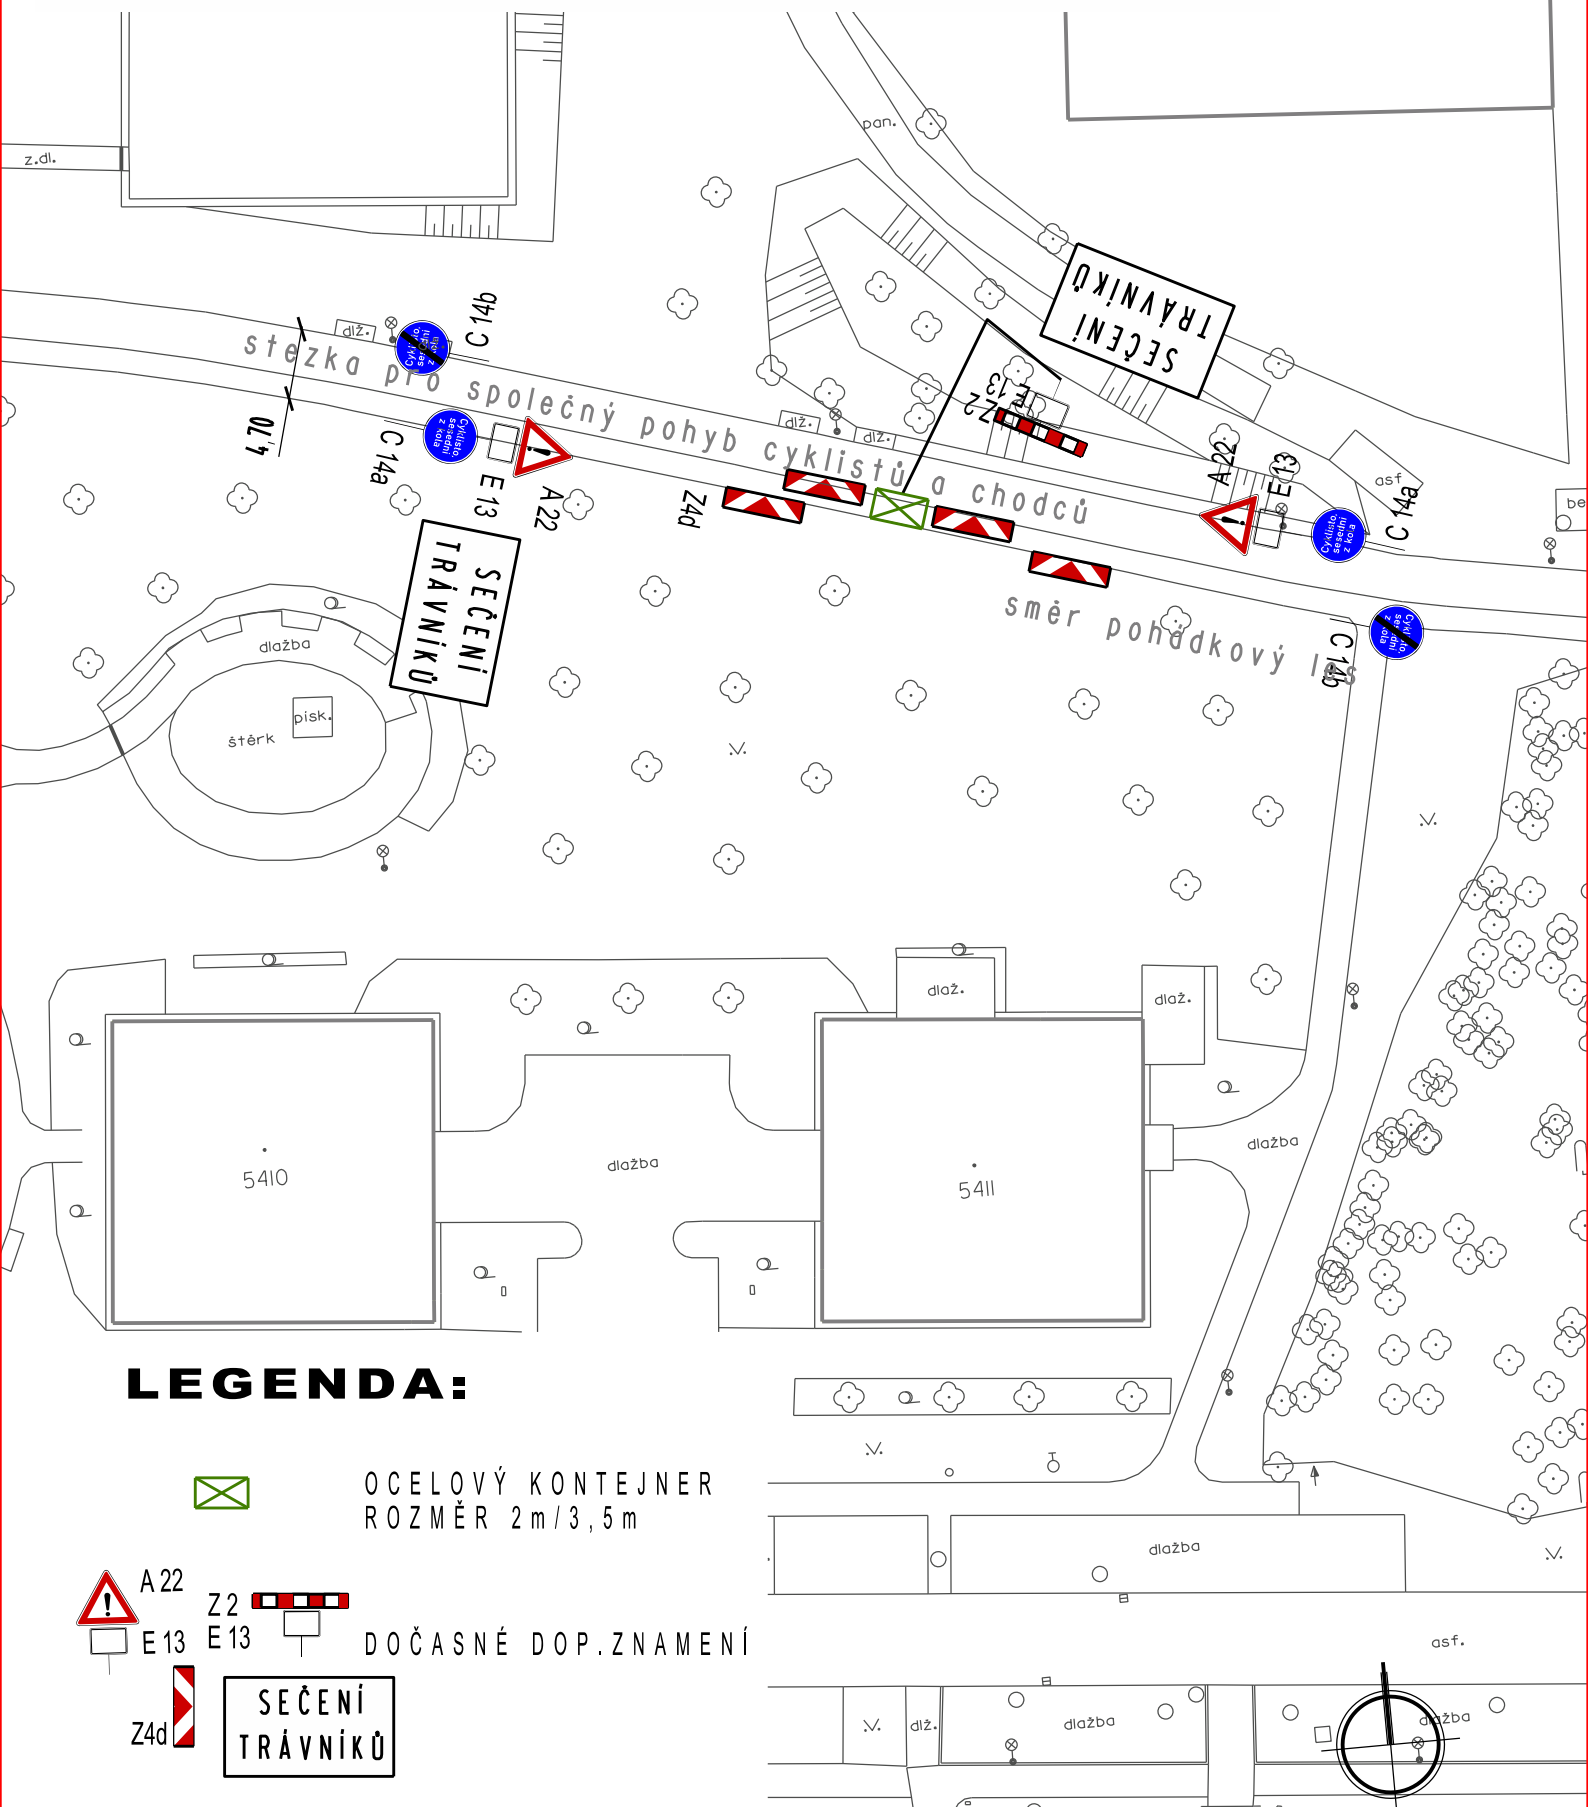

LEGENDA:



OCELOVÝ KONTEJNER
ROZMĚR 2m/3,5m



A22



Z2



E13

E13

DOČASNÉ DOP.ZNAMENÍ

Z4d


SEČENÍ
TRÁVNÍKŮ

**PRAVIDELNÁ ÚDRŽBA TRAVNATÝCH PLOCH
LOKALITA Č.5 - PODÁDKOVÝ LES**

DOTČENÝ POZEMEK

katastrální území:	LV	poz. č.	výměra	využití	druh pozemku
Zlín	10001	2144/46	15673m²	komunikace	ostatní plocha

POZNÁMKA: UMÍSTĚNÍ KONTEJNERŮ BUDE PROVEDENO VOZIDEM S ORANŽOVÝM MAJÁKEM,
S OBSLUHOU DOSTATEČNÉHO POČTU OSOB NÁLEŽITE POUČENÝCH O PRAVIDLECH
SILNIČNÍHO PROVOZU

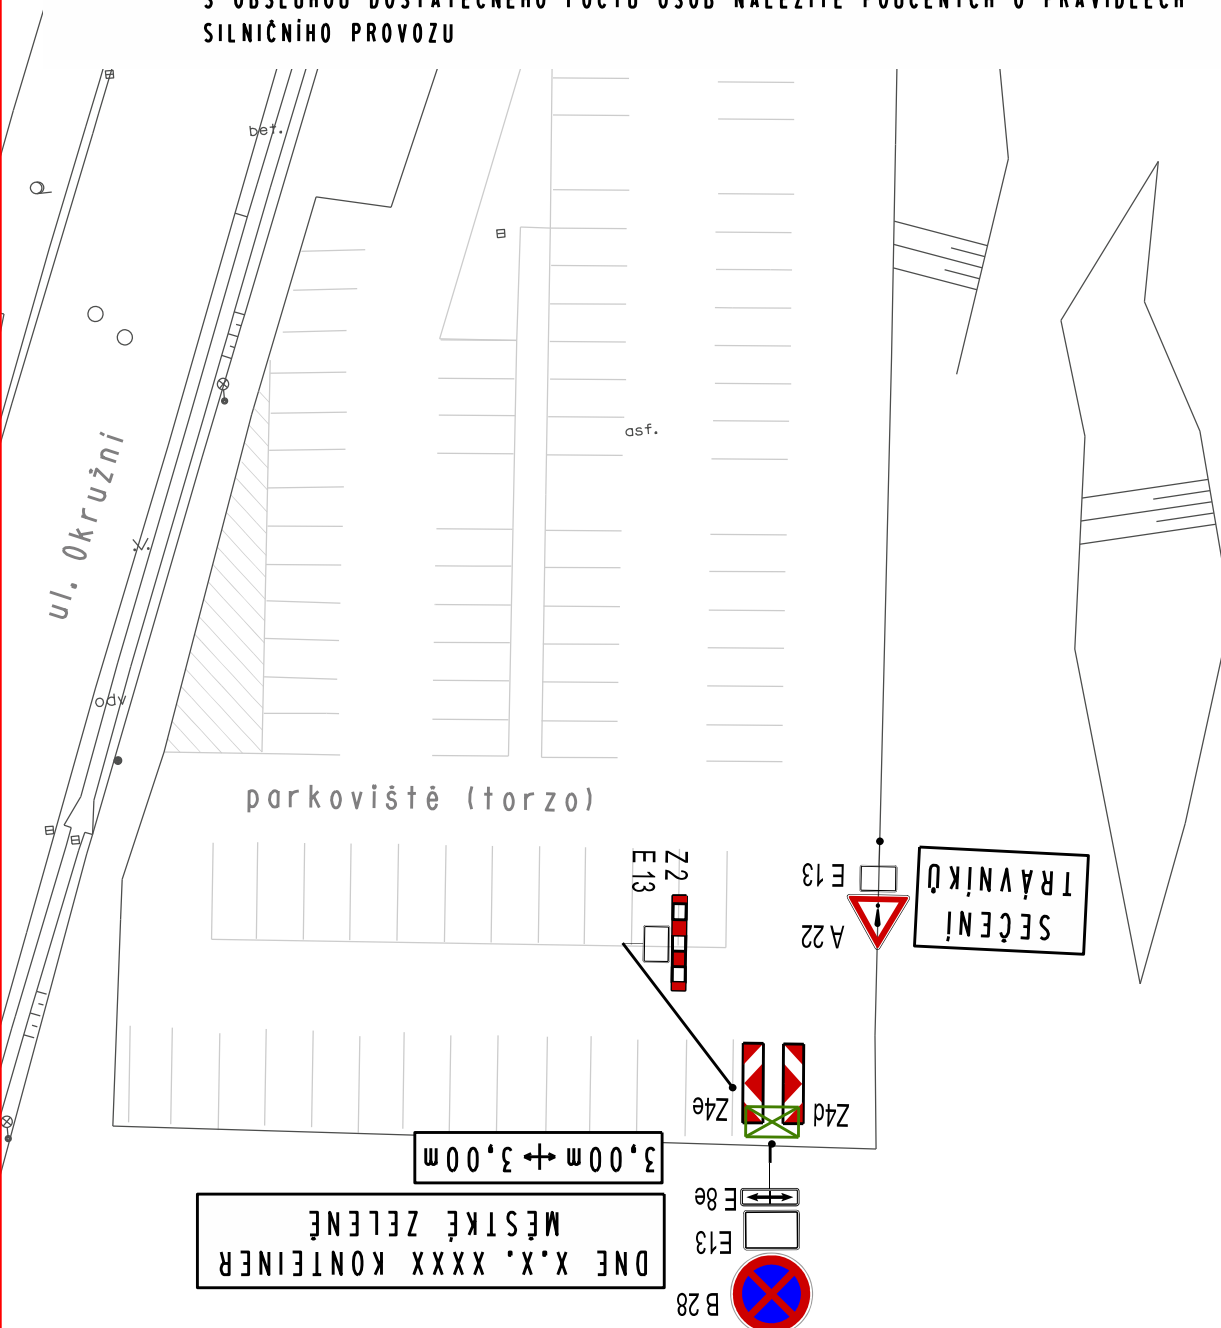

OCELOVÝ KONTEJNER
ROZMĚR 2 m / 3,5 m



A22



E13



Z2




E13

DOČASNÉ DOP.ZNAMENÍ



Z4d

SEČENÍ
TRÁVNÍKŮ

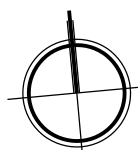


**PRAVIDELNÁ ÚDRŽBA TRAVNATÝCH PLOCH
LOKALITA Č.6 - TORZO**

DOTČENÝ POZEMEK

katastrální území:	LV	poz. č.	výměra	využití	druh pozemku
Zlín	10001	4124	1872m ²	kommunikace	ostatní plocha

POZNÁMKA: UMÍSTĚNÍ KONTEJNERŮ BUDE PROVEDENO VOZIDEM S ORANŽOVÝM MAJÁKEM,
S OBSLUHOU DOSTATEČNÉHO POČTU OSOB NÁLEŽITE POUČENÝCH O PRAVIDLECH
SILNIČNÍHO PROVOZU

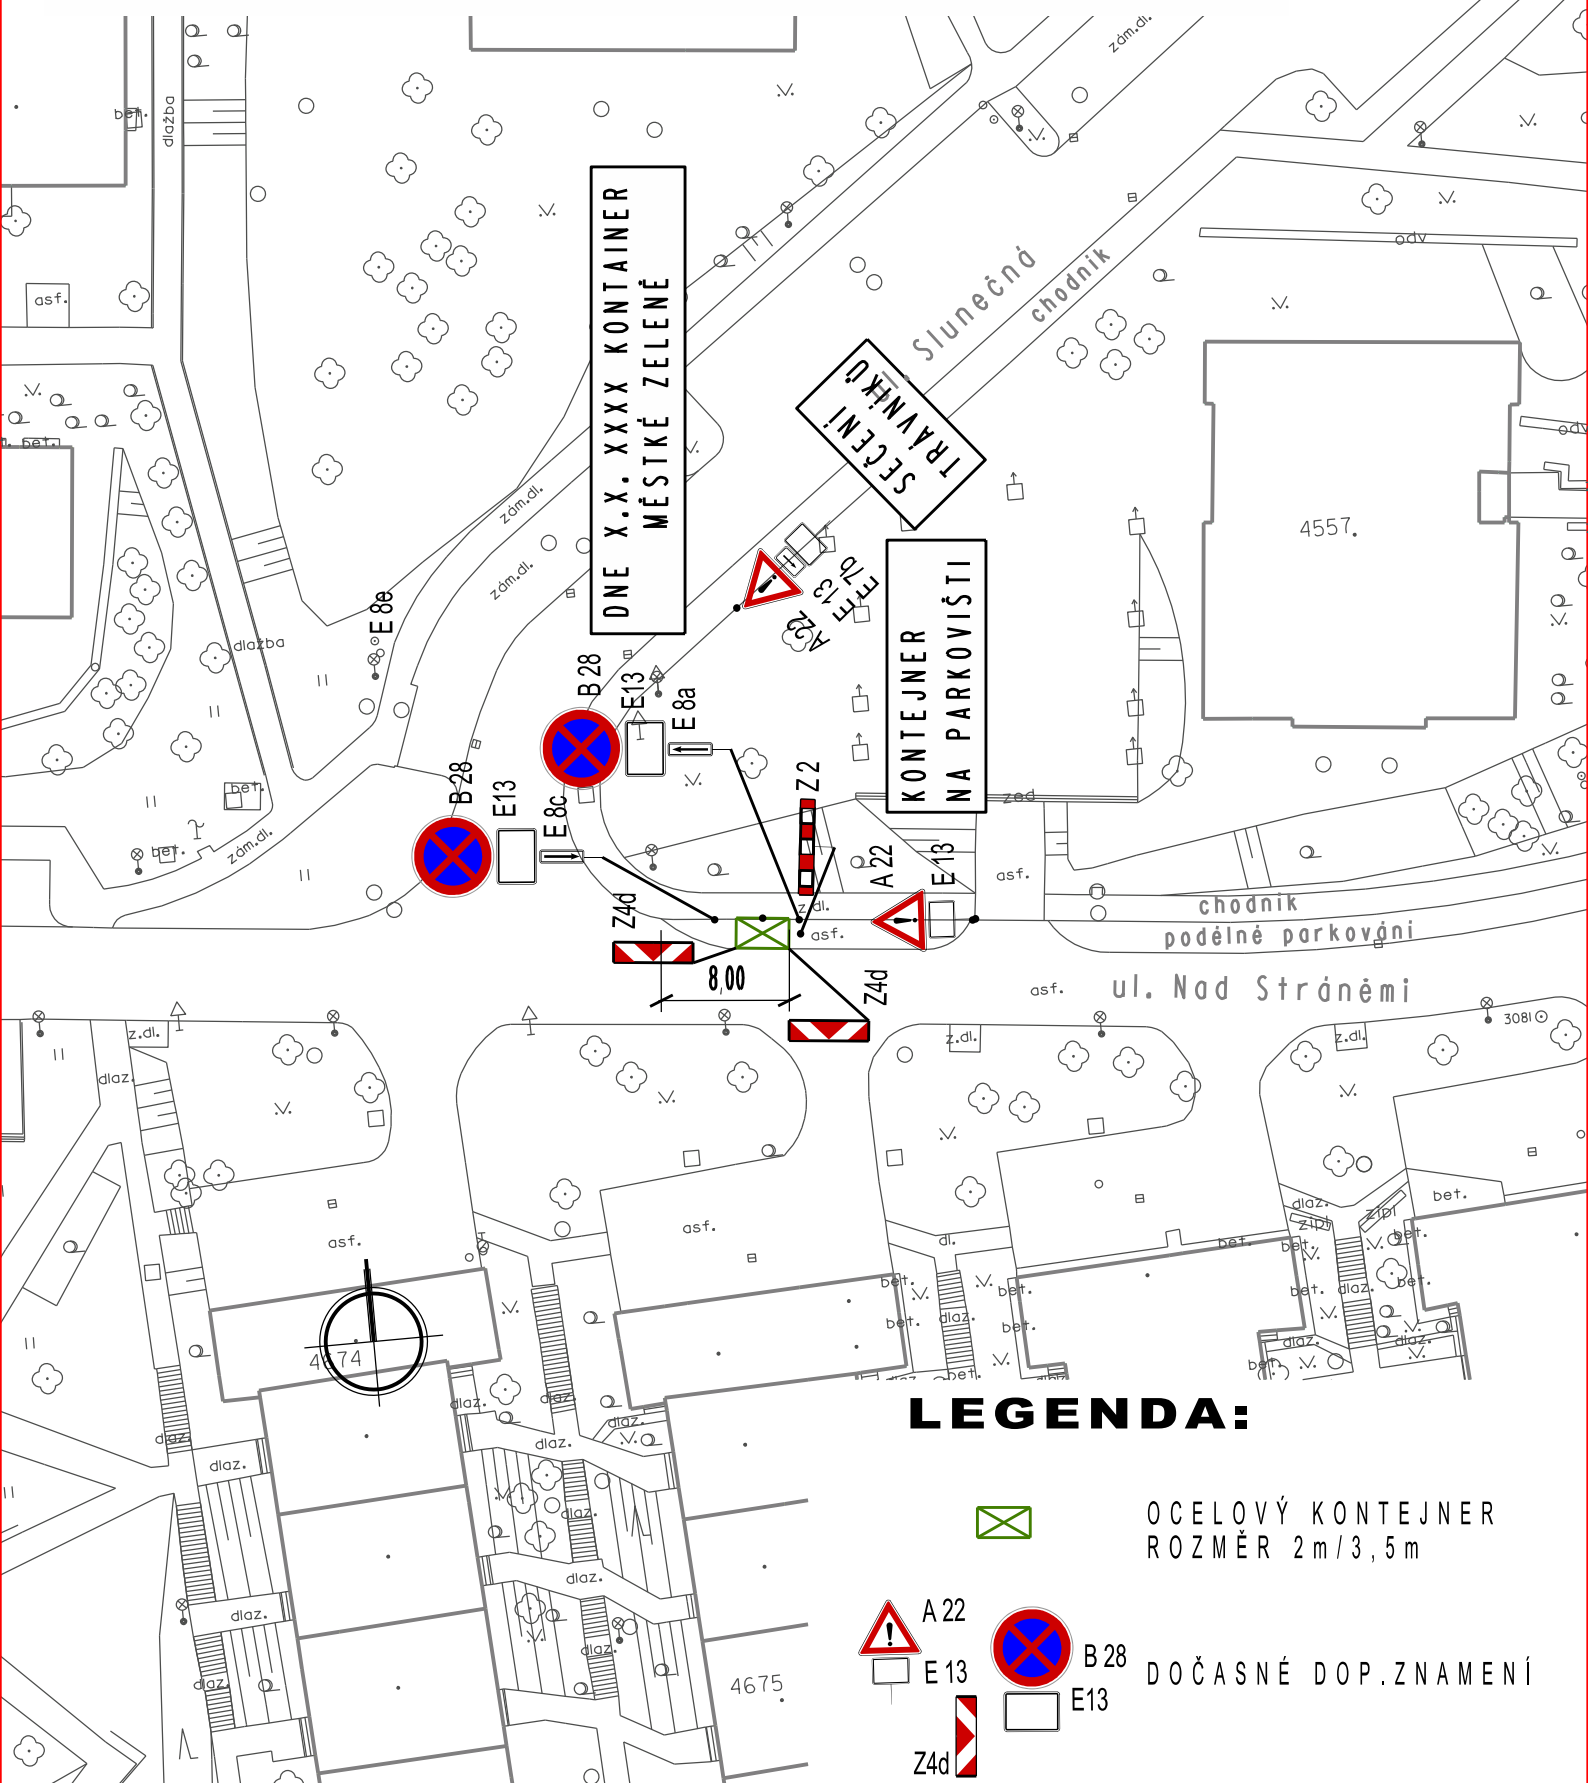

LEGENDA:



OCELOVÝ KONTEJNER
ROZMĚR 2m/3,5m



A 22



E 13



B 28



E 13

DOČASNÉ DOP.ZNAMENÍ


Z4d

PRAVIDELNÁ ÚDRŽBA TRAVNATÝCH PLOCH
LOKALITA Č.7 - UL. NAD STRÁNĚMI

DOTČENÝ POZEMEK

katastrální území:	LV	poz. č.	výměra	využití	druh pozemku
Zlín	10001	3682	792m ²	komunikace	ostatní plocha

POZNÁMKA: UMÍSTĚNÍ KONTEJNERŮ BUDE PROVEDENO VOZIDEM S ORANŽOVÝM MAJÁKEM,
S OBSLUHOU DOSTATEČNÉHO POČTU OSOB NÁLEŽITE POUČENÝCH O PRAVIDLECH
SILNIČNÍHO PROVOZU

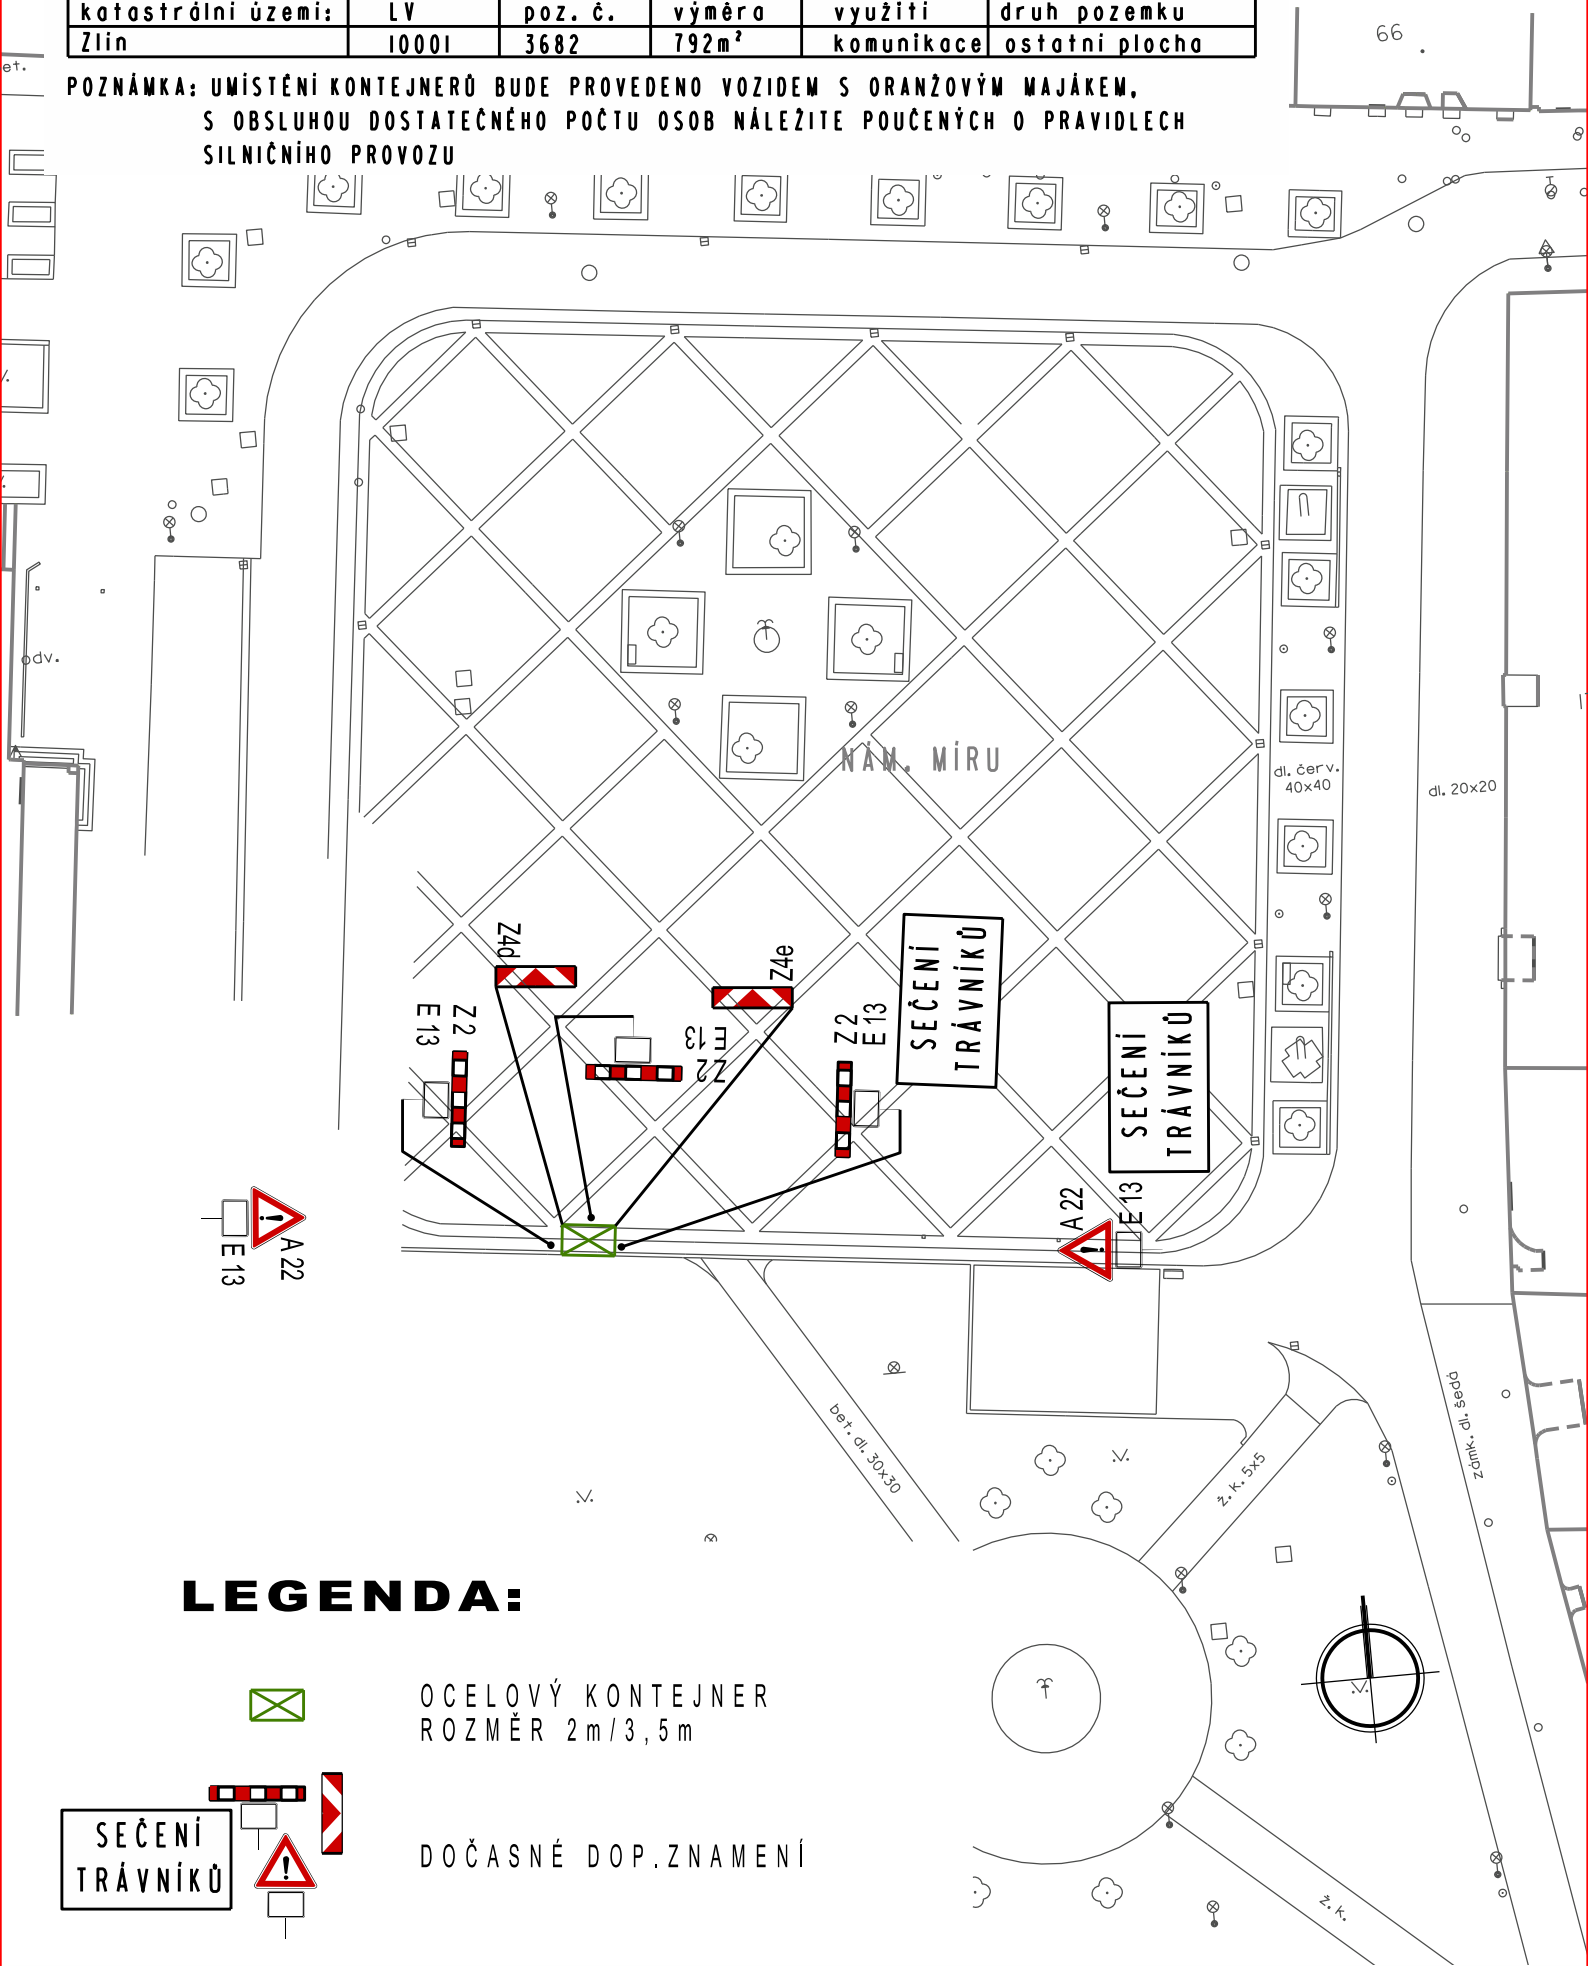

LEGENDA:



OCELOVÝ KONTEJNER
ROZMĚR 2m/3,5m




DOČASNÉ DOP.ZNAMENÍ

PRAVIDELNÁ ÚDRŽBA TRAVNATÝCH PLOCH LOKALITA Č.8 - NÁMĚSTÍ MÍRU

DOTČENÝ POZEMEK

katastrální území:	LV	poz. č.	výměra	využití	druh pozemku
Zlín	10001	200/1	32153m²	komunikace	ostatní plocha

POZNÁMKA: UMÍSTĚNÍ KONTEJNERŮ BUDE PROVEDENO VOZIDEM S ORANŽOVÝM MAJÁKEM,
S OBSLUHOU DOSTATEČNÉHO POČTU OSOB NÁLEŽITĚ POUČENÝCH O PRAVIDLECH
SILNIČNÍHO PROVOZU

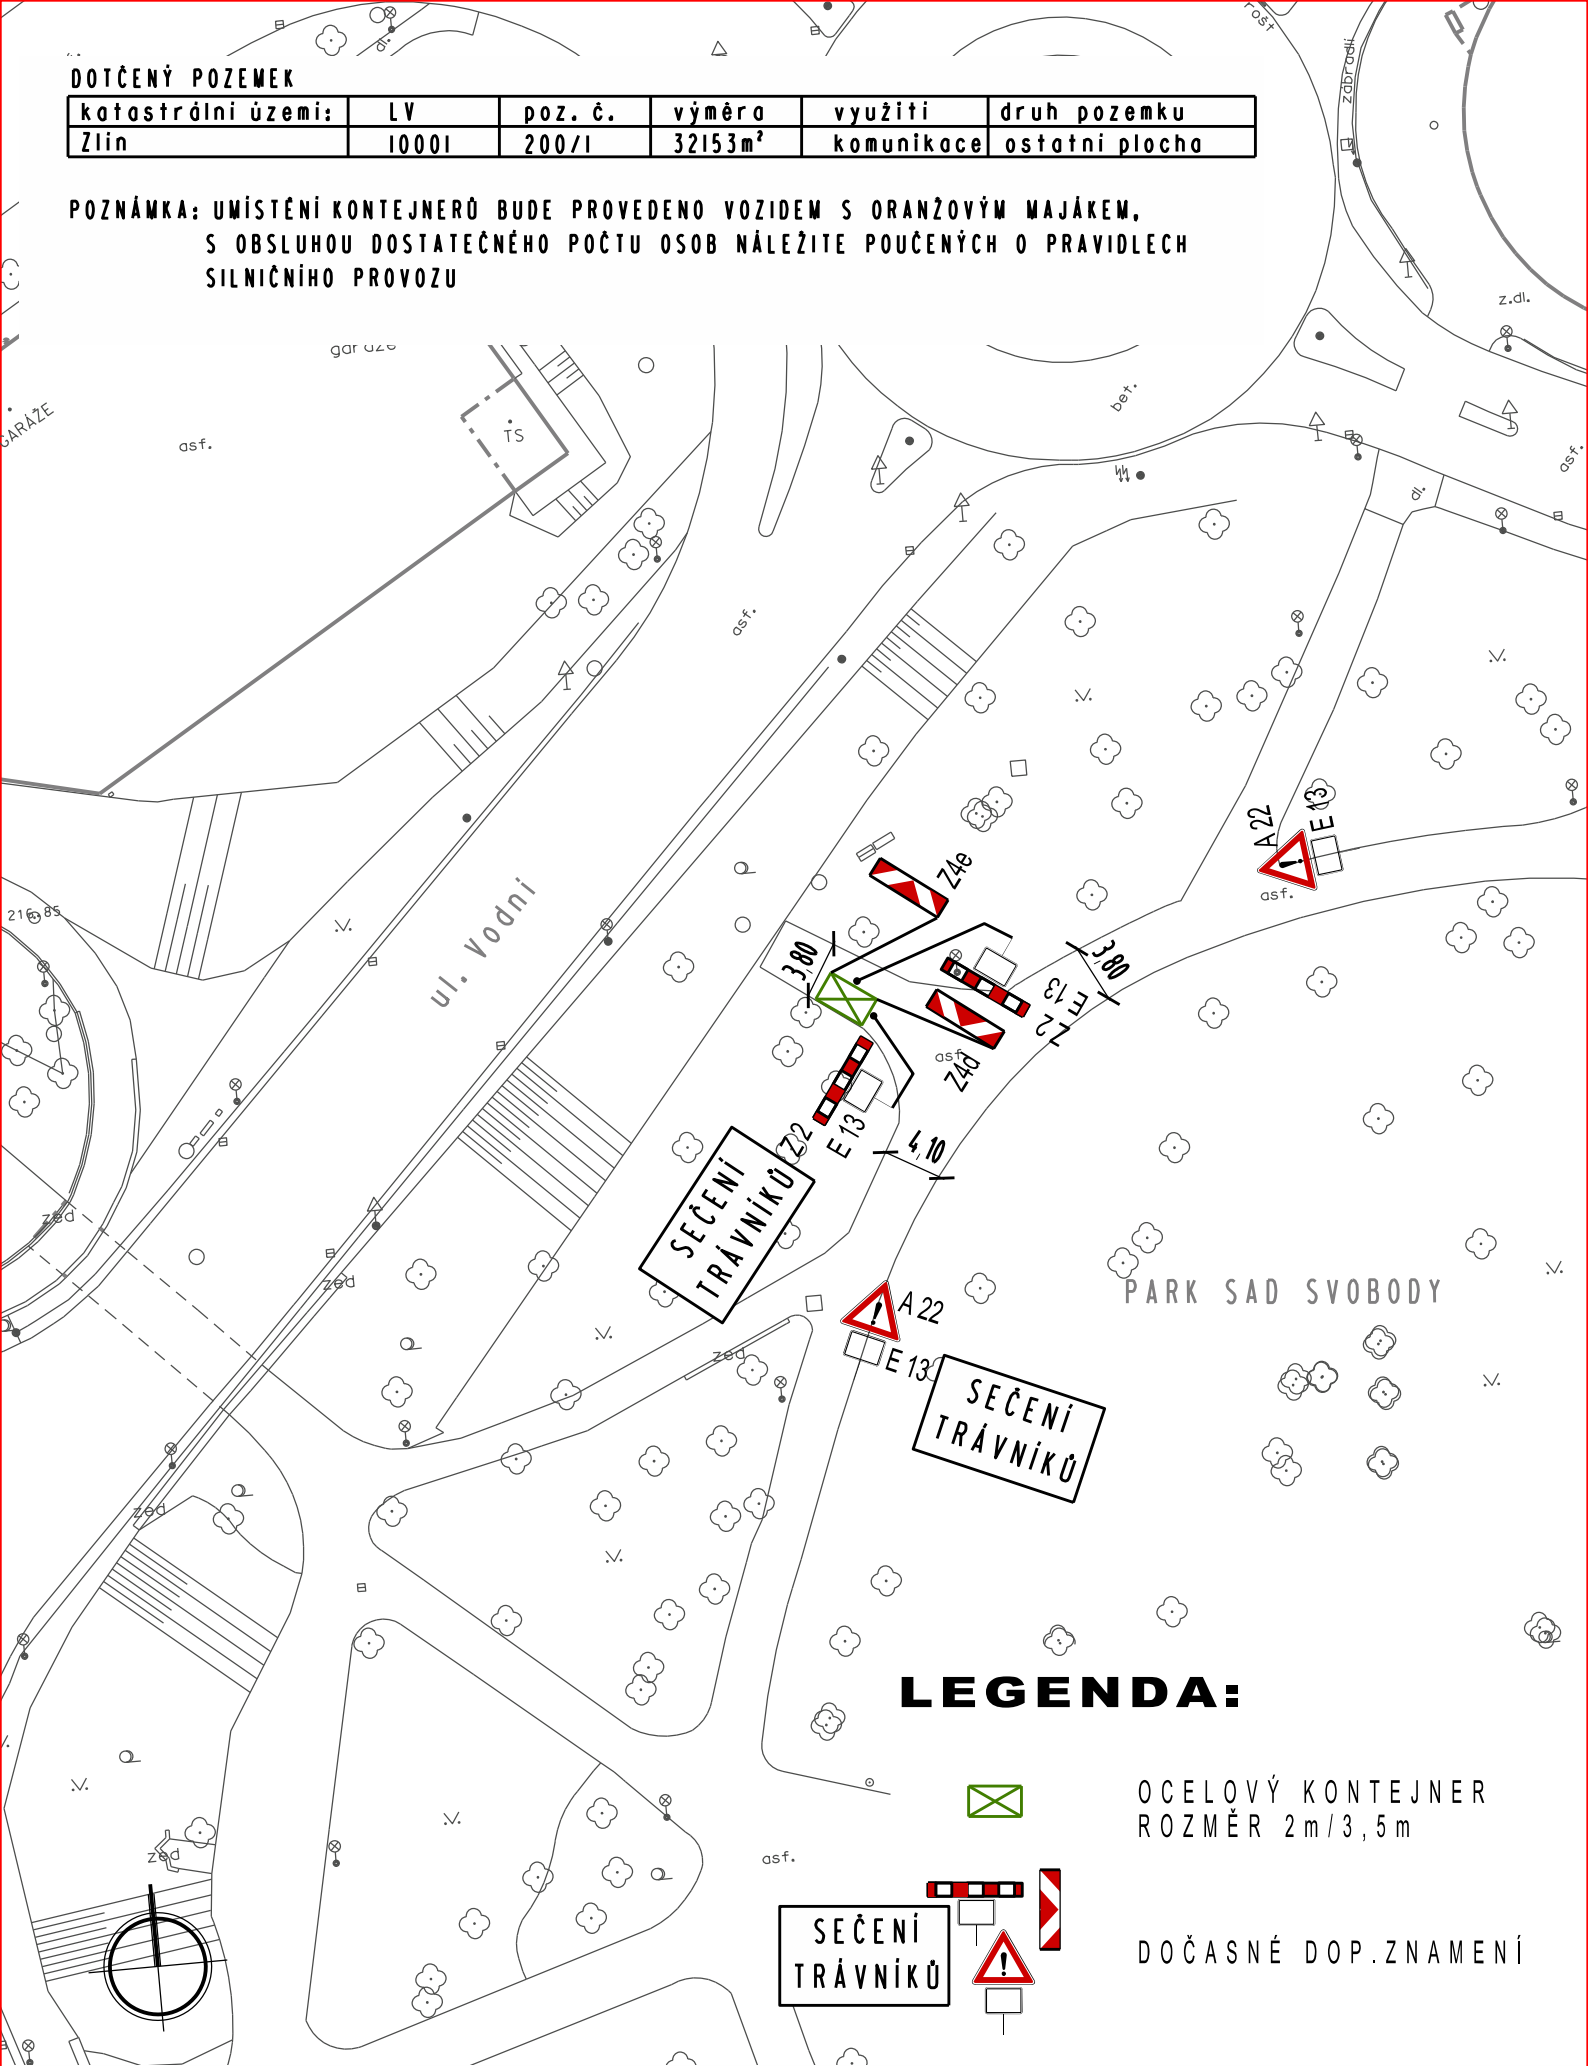

LEGENDA:



OCELOVÝ KONTEJNER
ROZMĚR 2m/3,5m




DOČASNÉ DOP.ZNAMENÍ

PRAVIDELNÁ ÚDRŽBA TRAVNATÝCH PLOCH
LOKALITA Č.9 - SAD SVOBODY

DOTČENÝ POZEMEK

katastrální území:	LV	poz. č.	výměra	využití	druh pozemku
Zlín	10001	1109/III	1130m ²	kommunikace	ostatní plocha

POZNÁMKA: UMÍSTĚNÍ KONTEJNERŮ BUDE PROVEDENO VOZIDEM S ORANŽOVÝM MAJÁKEM,
S OBSLUHOU DOSTATEČNÉHO POČTU OSOB NÁLEŽITĚ POUČENÝCH O PRAVIDLECH
SILNIČNÍHO PROVOZU

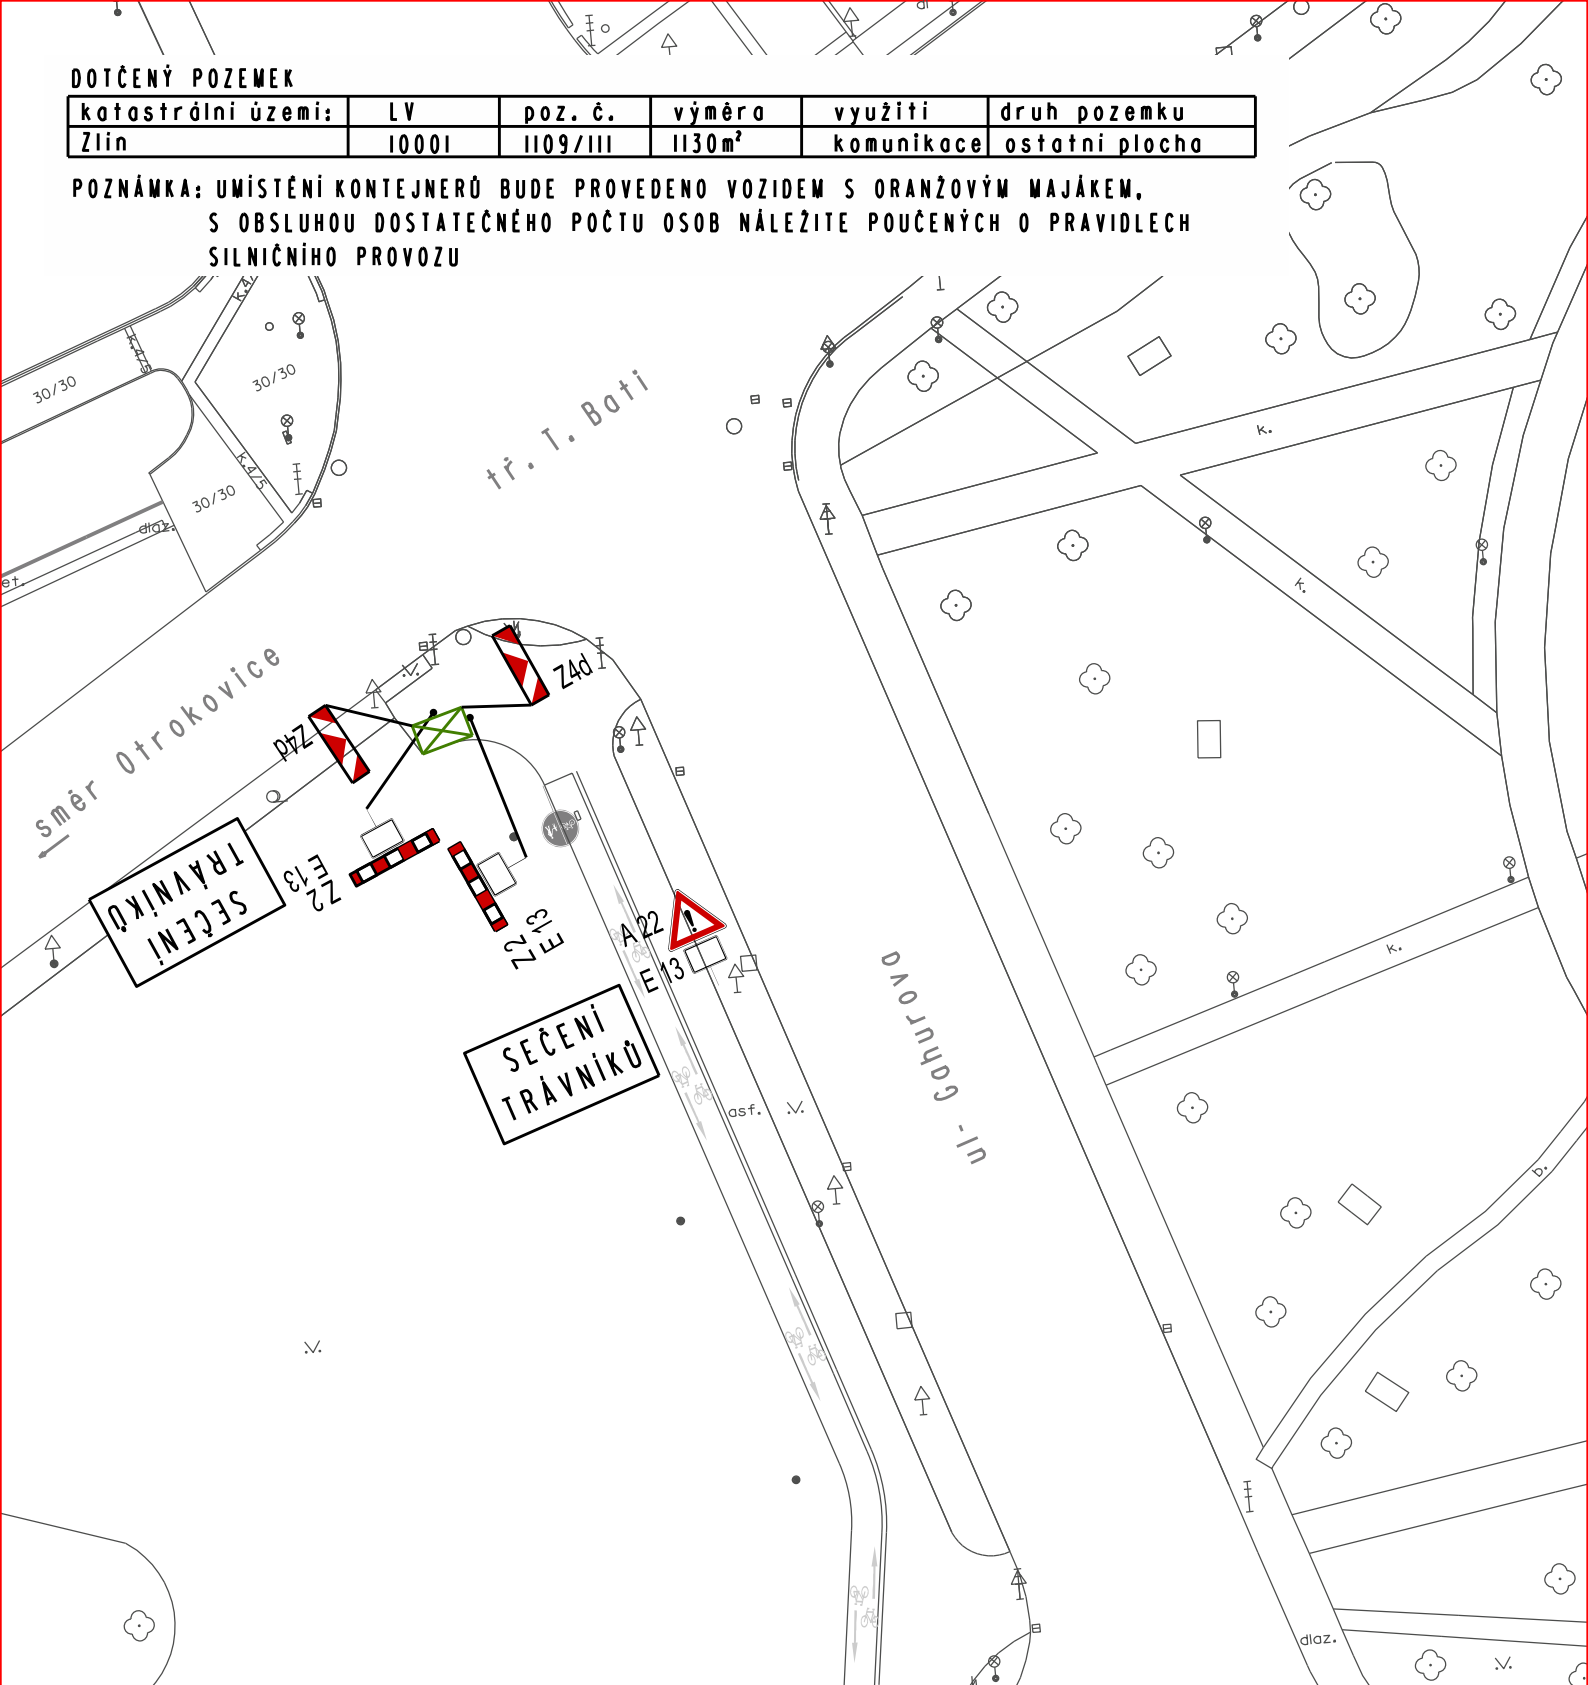


LEGENDA:



OCELOVÝ KONTEJNER
ROZMĚR 2m/3,5m

SEČENÍ
TRÁVNÍKŮ

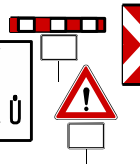

DOČASNÉ DOP.ZNAMENÍ

**PRAVIDELNÁ ÚDRŽBA TRAVNATÝCH PLOCH
LOKALITA Č.10 - UL.GAHUROVA**

katastrální území:	LV	poz. č.	výměra	využití	druh pozemku
Zlín	10001	981/23	2102m ²	kommunikace	ostatní plocha


PRAVIDELNÁ ÚDRŽBA TRAVNATÝCH PLOCH

LOKALITA Č.12 - POLIKLINIKA

DOTČENÝ POZEMEK

katastrální území:	LV	poz. č.	výměra	využití	druh pozemku
Zlín	10001	1109/178	4078m ²	kommunikace	ostatní plocha
	10001	1109/1	16862m ²	kommunikace	ostatní plocha

POZNÁMKA: UMÍSTĚNÍ KONTEJNERŮ BUDE PROVEDENO VOZIDEM S ORANŽOVÝM MAJÁKEM,
S OBSLUHOU DOSTATEČNÉHO POČTU OSOB NÁLEŽITE POUČENÝCH O PRAVIDLECH
SILNIČNÍHO PROVOZU

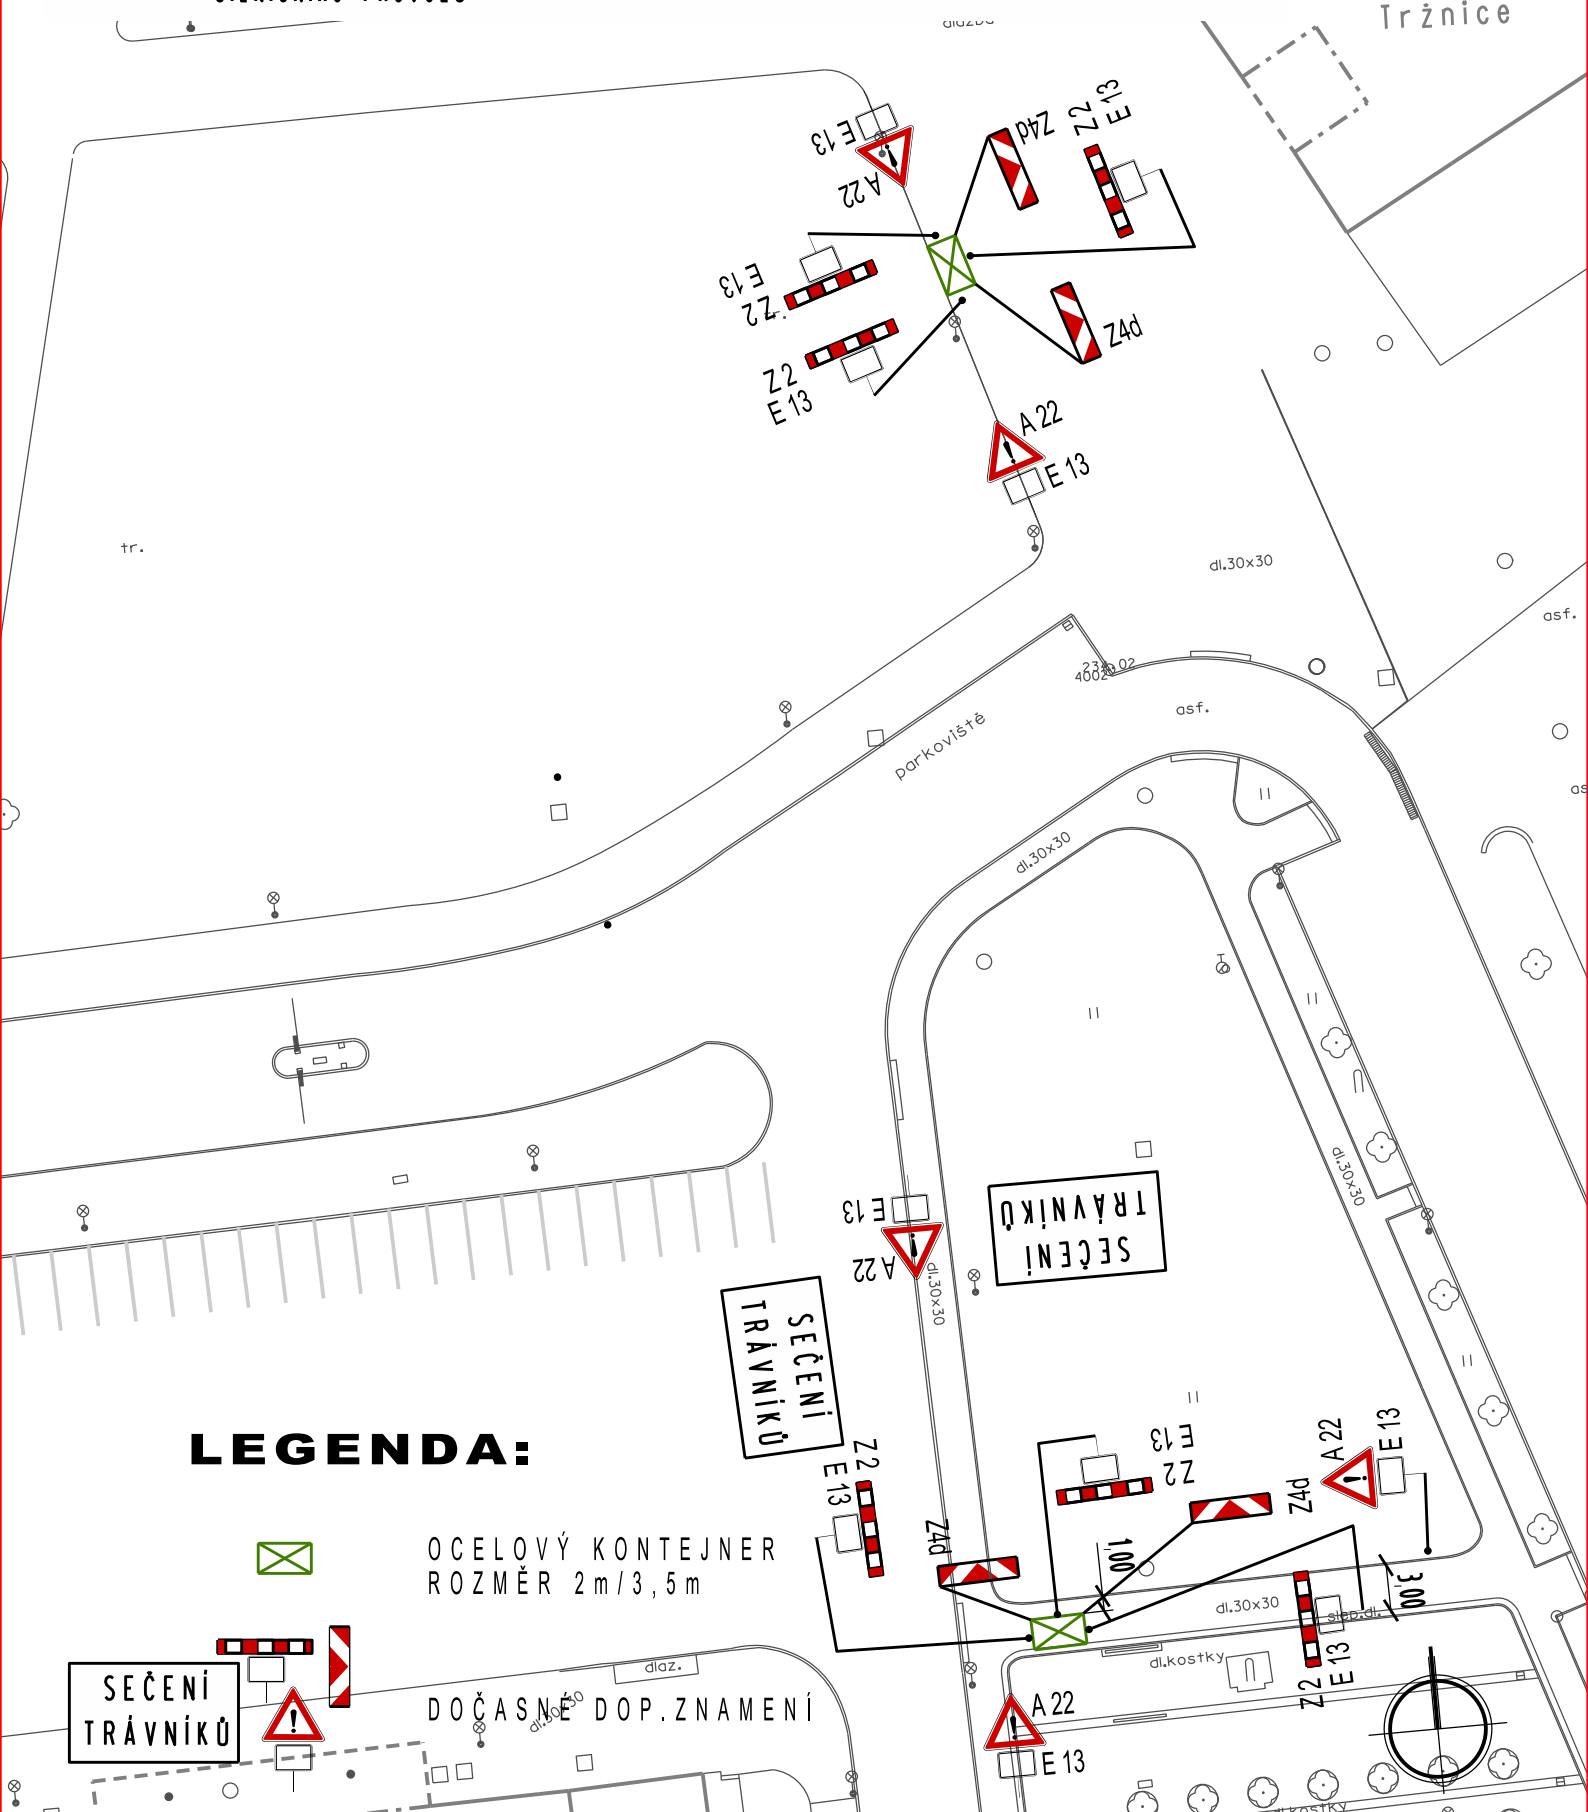

LEGENDA:



OCELOVÝ KONTEJNER
ROZMĚR 2m/3,5m

SEČENÍ
TRÁVNÍKŮ


DOČASNÉ DOP. ZNAMENÍ

**PRAVIDELNÁ ÚDRŽBA TRAVNATÝCH PLOCH
LOKALITA Č.13/14 - NÁMĚSTÍ PRÁCE**

DOTČENÝ POZEMEK

katastrální území:	LV	poz. č.	výměra	využití	druh pozemku
Zlín	10001	1090/3	9104m ²	komunikace	ostatní plocha


POZNÁMKA: UMÍSTĚNÍ KONTEJNERŮ BUDE PROVEDENO VOZIDEM S ORANŽOVÝM MAJÁKEM,
S OBSLUHOU DOSTATEČNÉHO POČTU OSOB NÁLEŽITE POUČENÝCH O PRAVIDLECH
SILNIČNÍHO PROVOZU

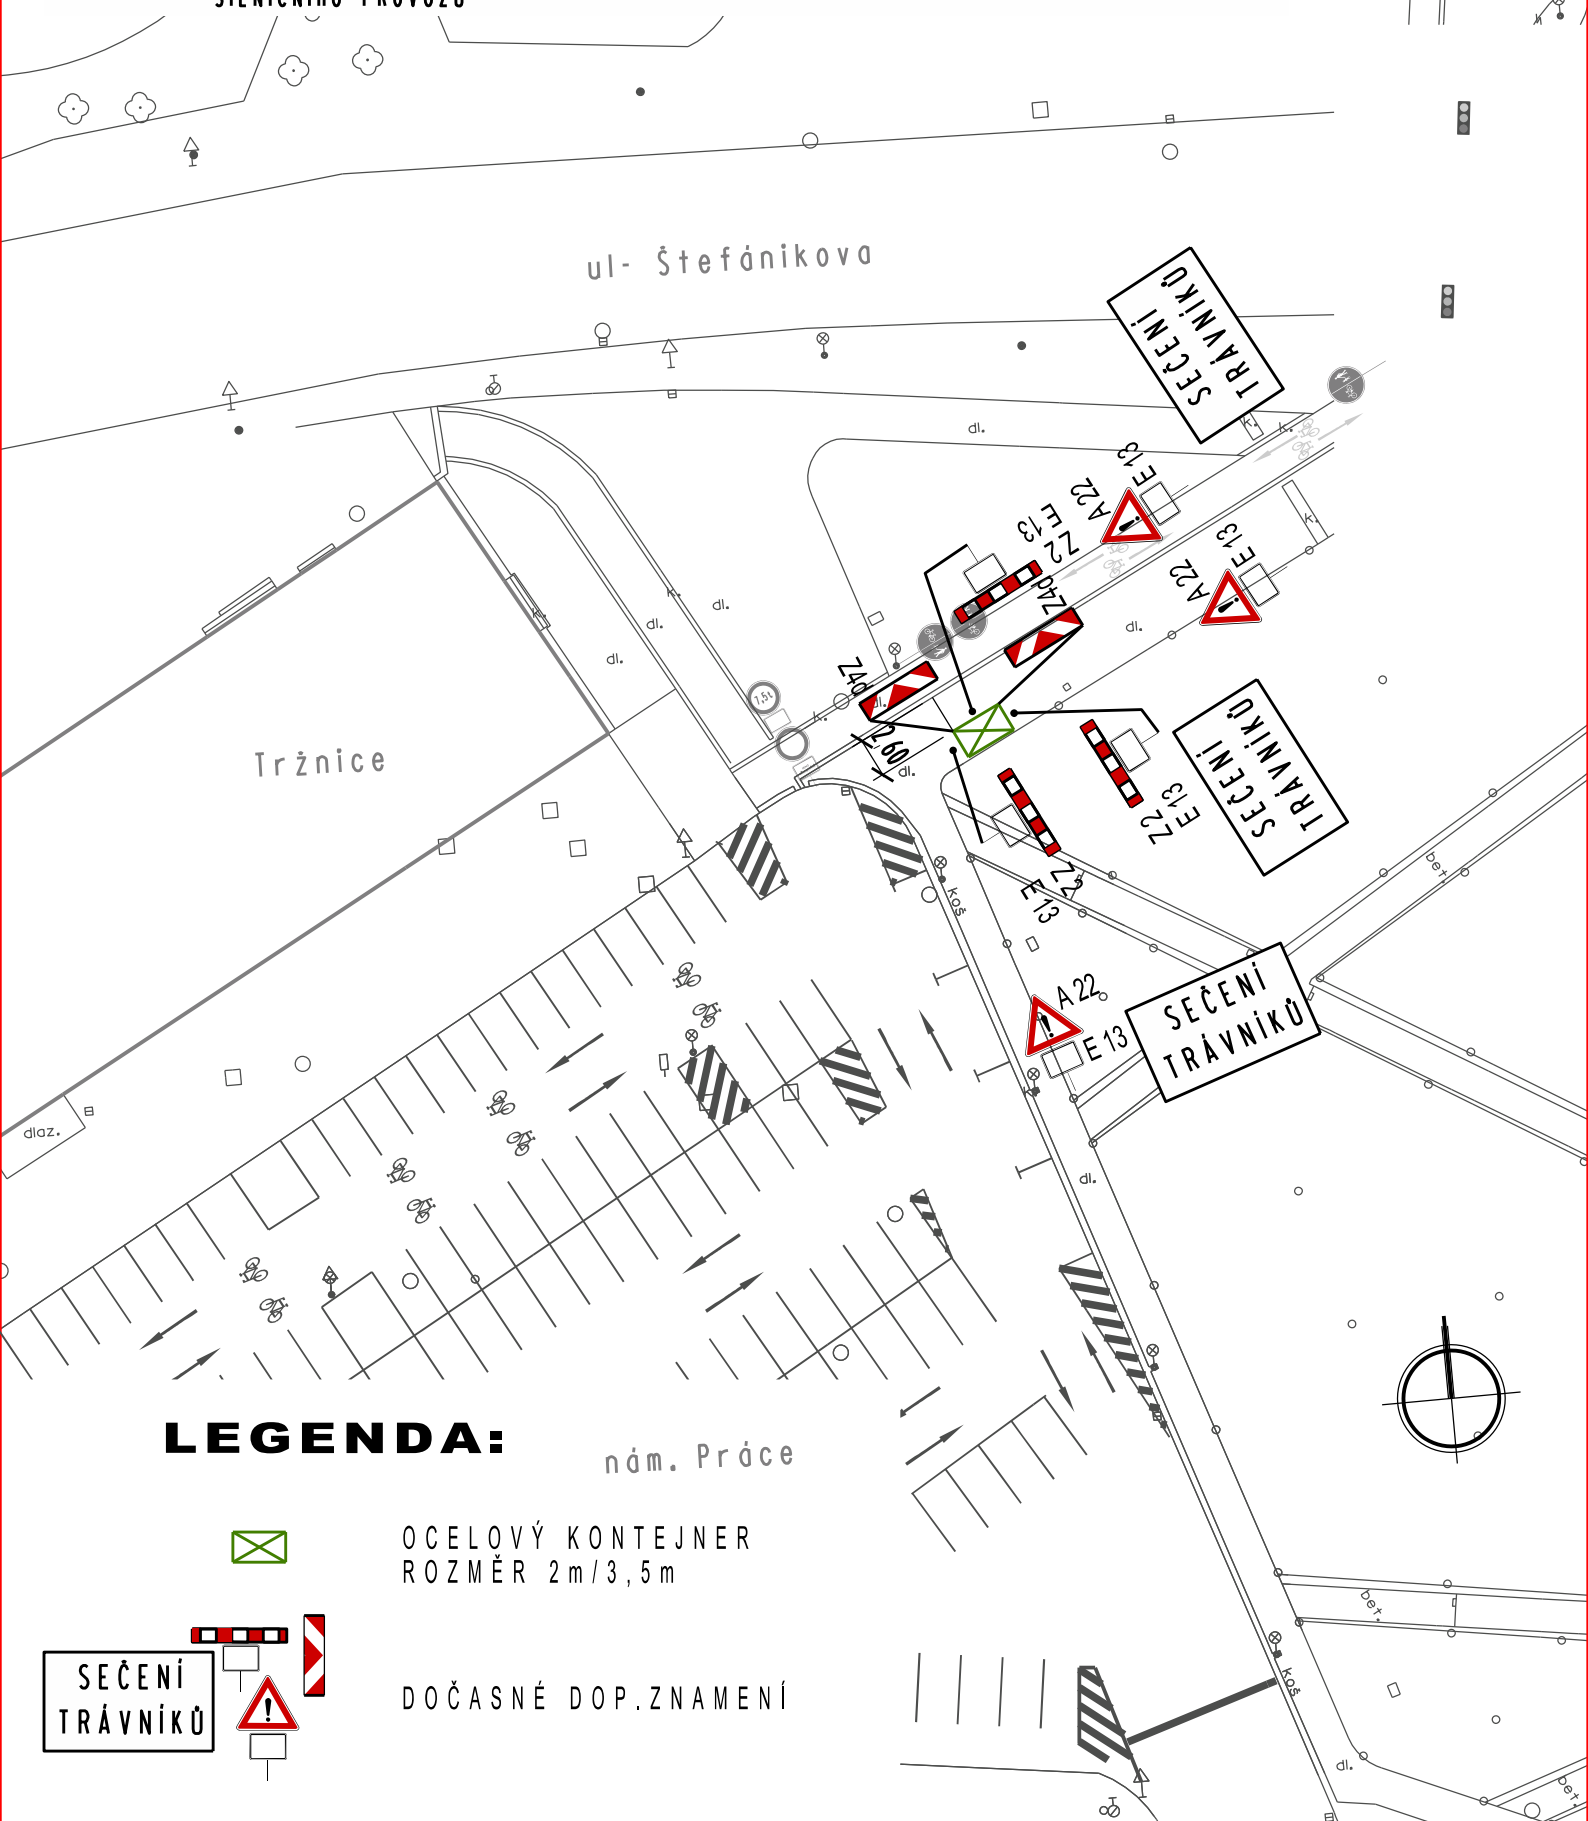

DOTČENÝ POZEMEK

katastrální území:	LV	poz. č.	výměra	využití	druh pozemku
Zlín	10001	206/6	6024m ²	komunikace	ostatní plocha

POZNÁMKA: UMÍSTĚNÍ KONTEJNERŮ BUDE PROVEDENO VOZIDEM S ORANŽOVÝM MAJÁKEM.
S OBSLUHOU DOSTATEČNÉHO POČTU OSOB NÁLEŽITE POUČENÝCH O PRAVIDLECH
SILNIČNÍHO PROVOZU

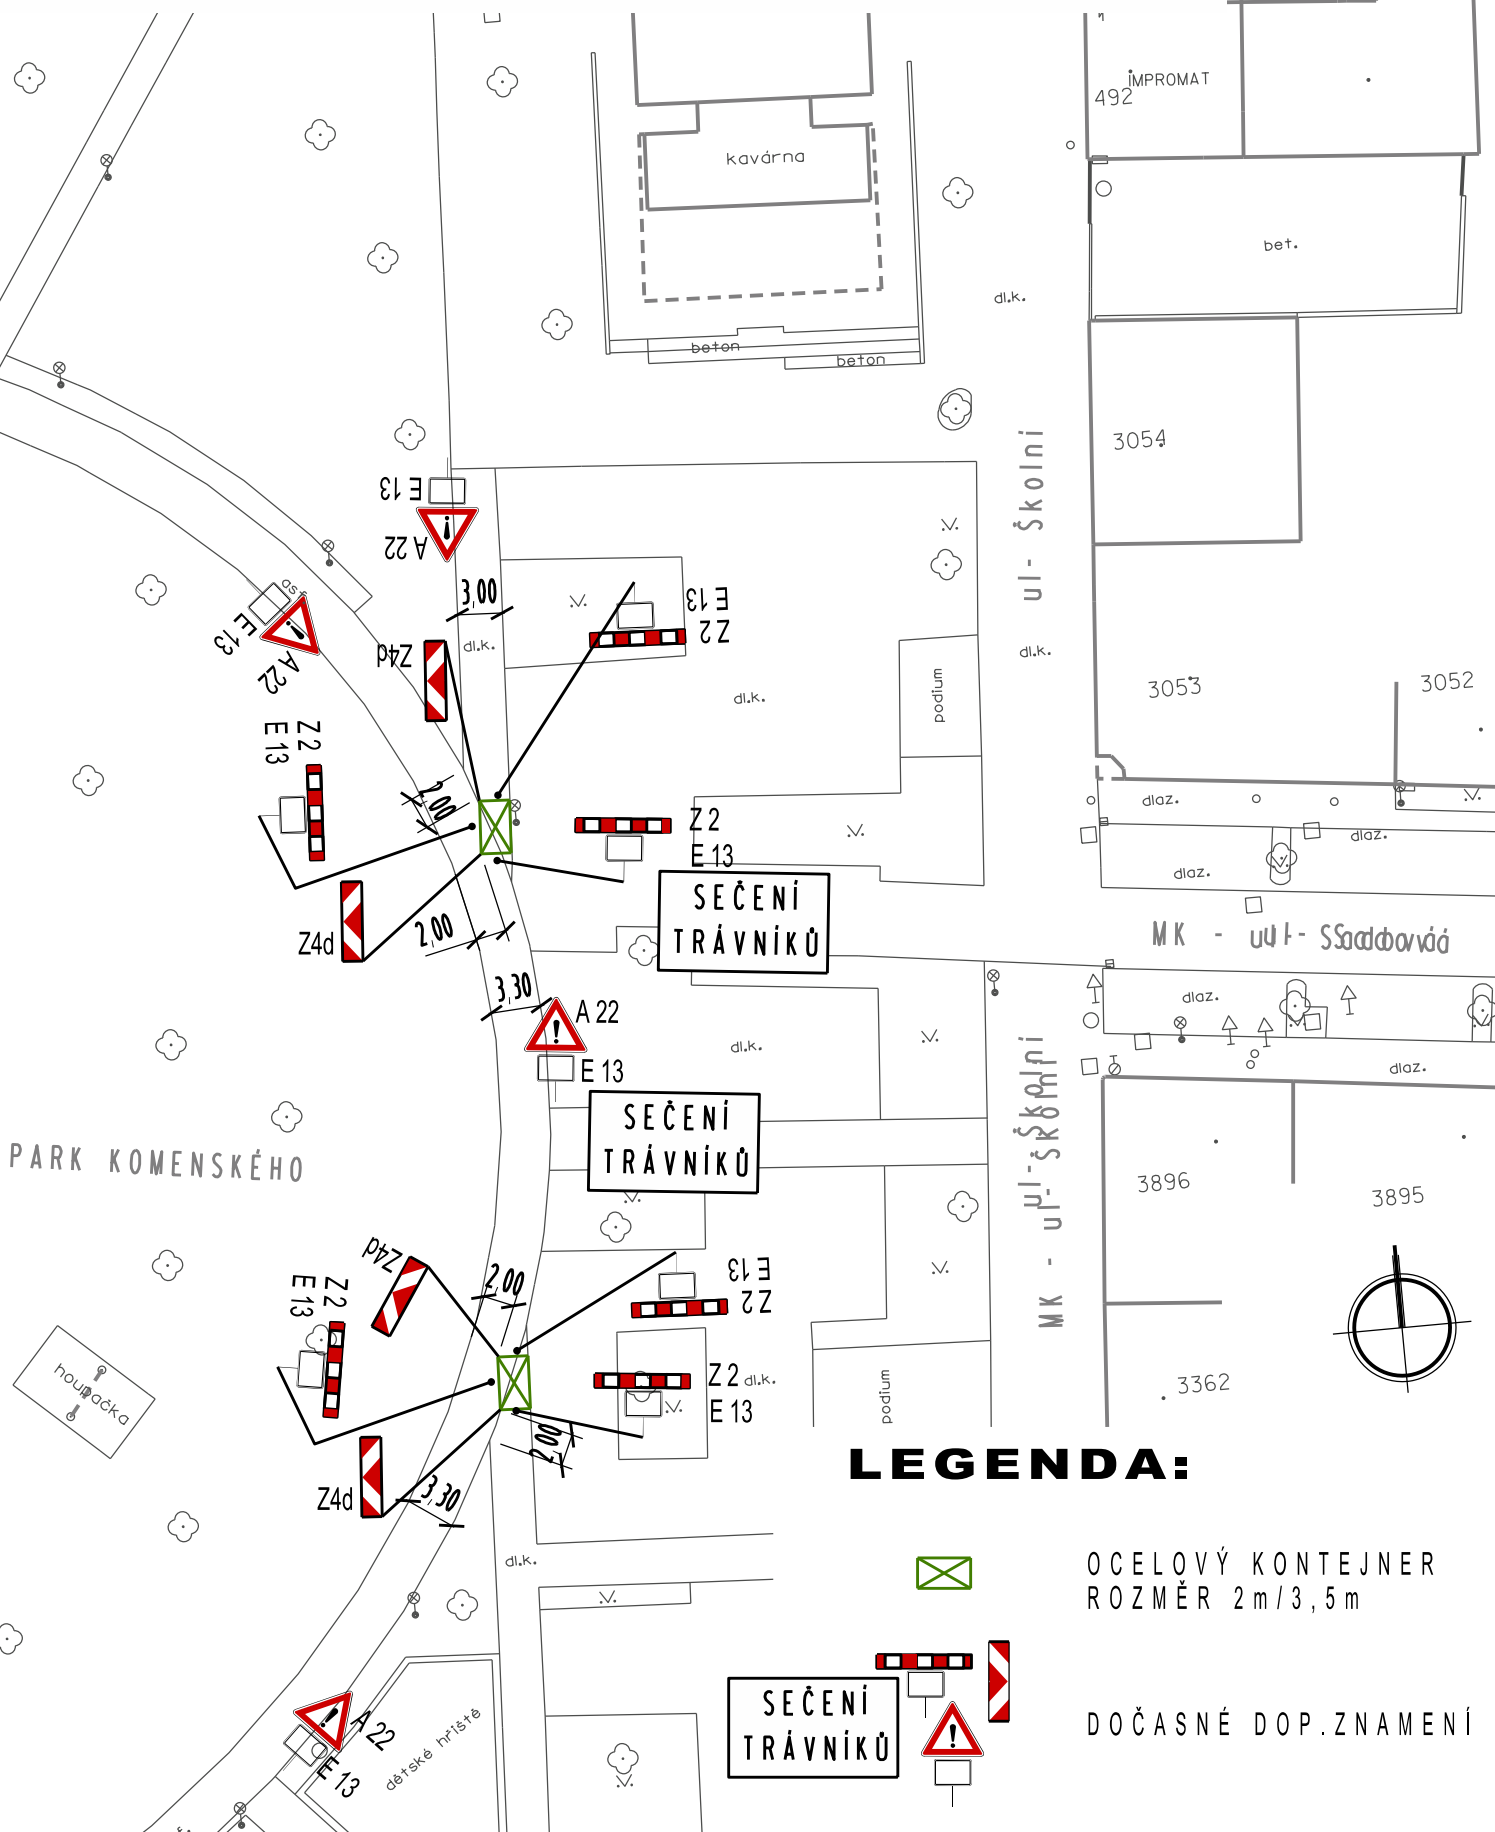

LEGENDA:



OCELOVÝ KONTEJNER
ROZMÉR 2m/3,5m



DOČASNÉ DOP.ZNAMENÍ

PRAVIDELNÁ ÚDRŽBA TRAVNATÝCH PLOCH LOKALITA Č.16/17 - PARK KOMENSKÉHO_1

katastrální území:	LV	poz. č.	výměra	využití	druh pozemku
Zlín	10001	206/6	6024m ²	kommunikace	ostatní plocha

tr. I. Bc

hudební altán

PARK KOMENSKÉHO

SEČENÍ
TRÁVNÍKŮ

SEČENÍ
TRÁVNÍKŮ

LEGENDA:

OCELOVÝ KONTEJNER
ROZMĚR 2 m / 3,5 m

DOČASNÉ DOP. ZNAMENÍ

PRAVIDELNÁ ÚDRŽBA TRAVNATÝCH PLOCH


LOKALITA Č.18 - PARK KOMENSKÉHO 2

DOTČENÝ POZEMEK

katastrální území:	LV	poz. č.	výměra	využití	druh pozemku
Zlín	10001	295/1	3947m ²	komunikace	ostatní plocha


POZNÁMKA: UMÍSTĚNÍ KONTEJNERŮ BUDE PROVEDENO VOZIDEM S ORANŽOVÝM MAJÁKEM, S OBSLUHOU DOSTATEČNÉHO POČTU OSOB NÁLEŽITE POUČENÝCH O PRAVIDLECH SILNIČNÍHO PROVOZU

dl. 40x40

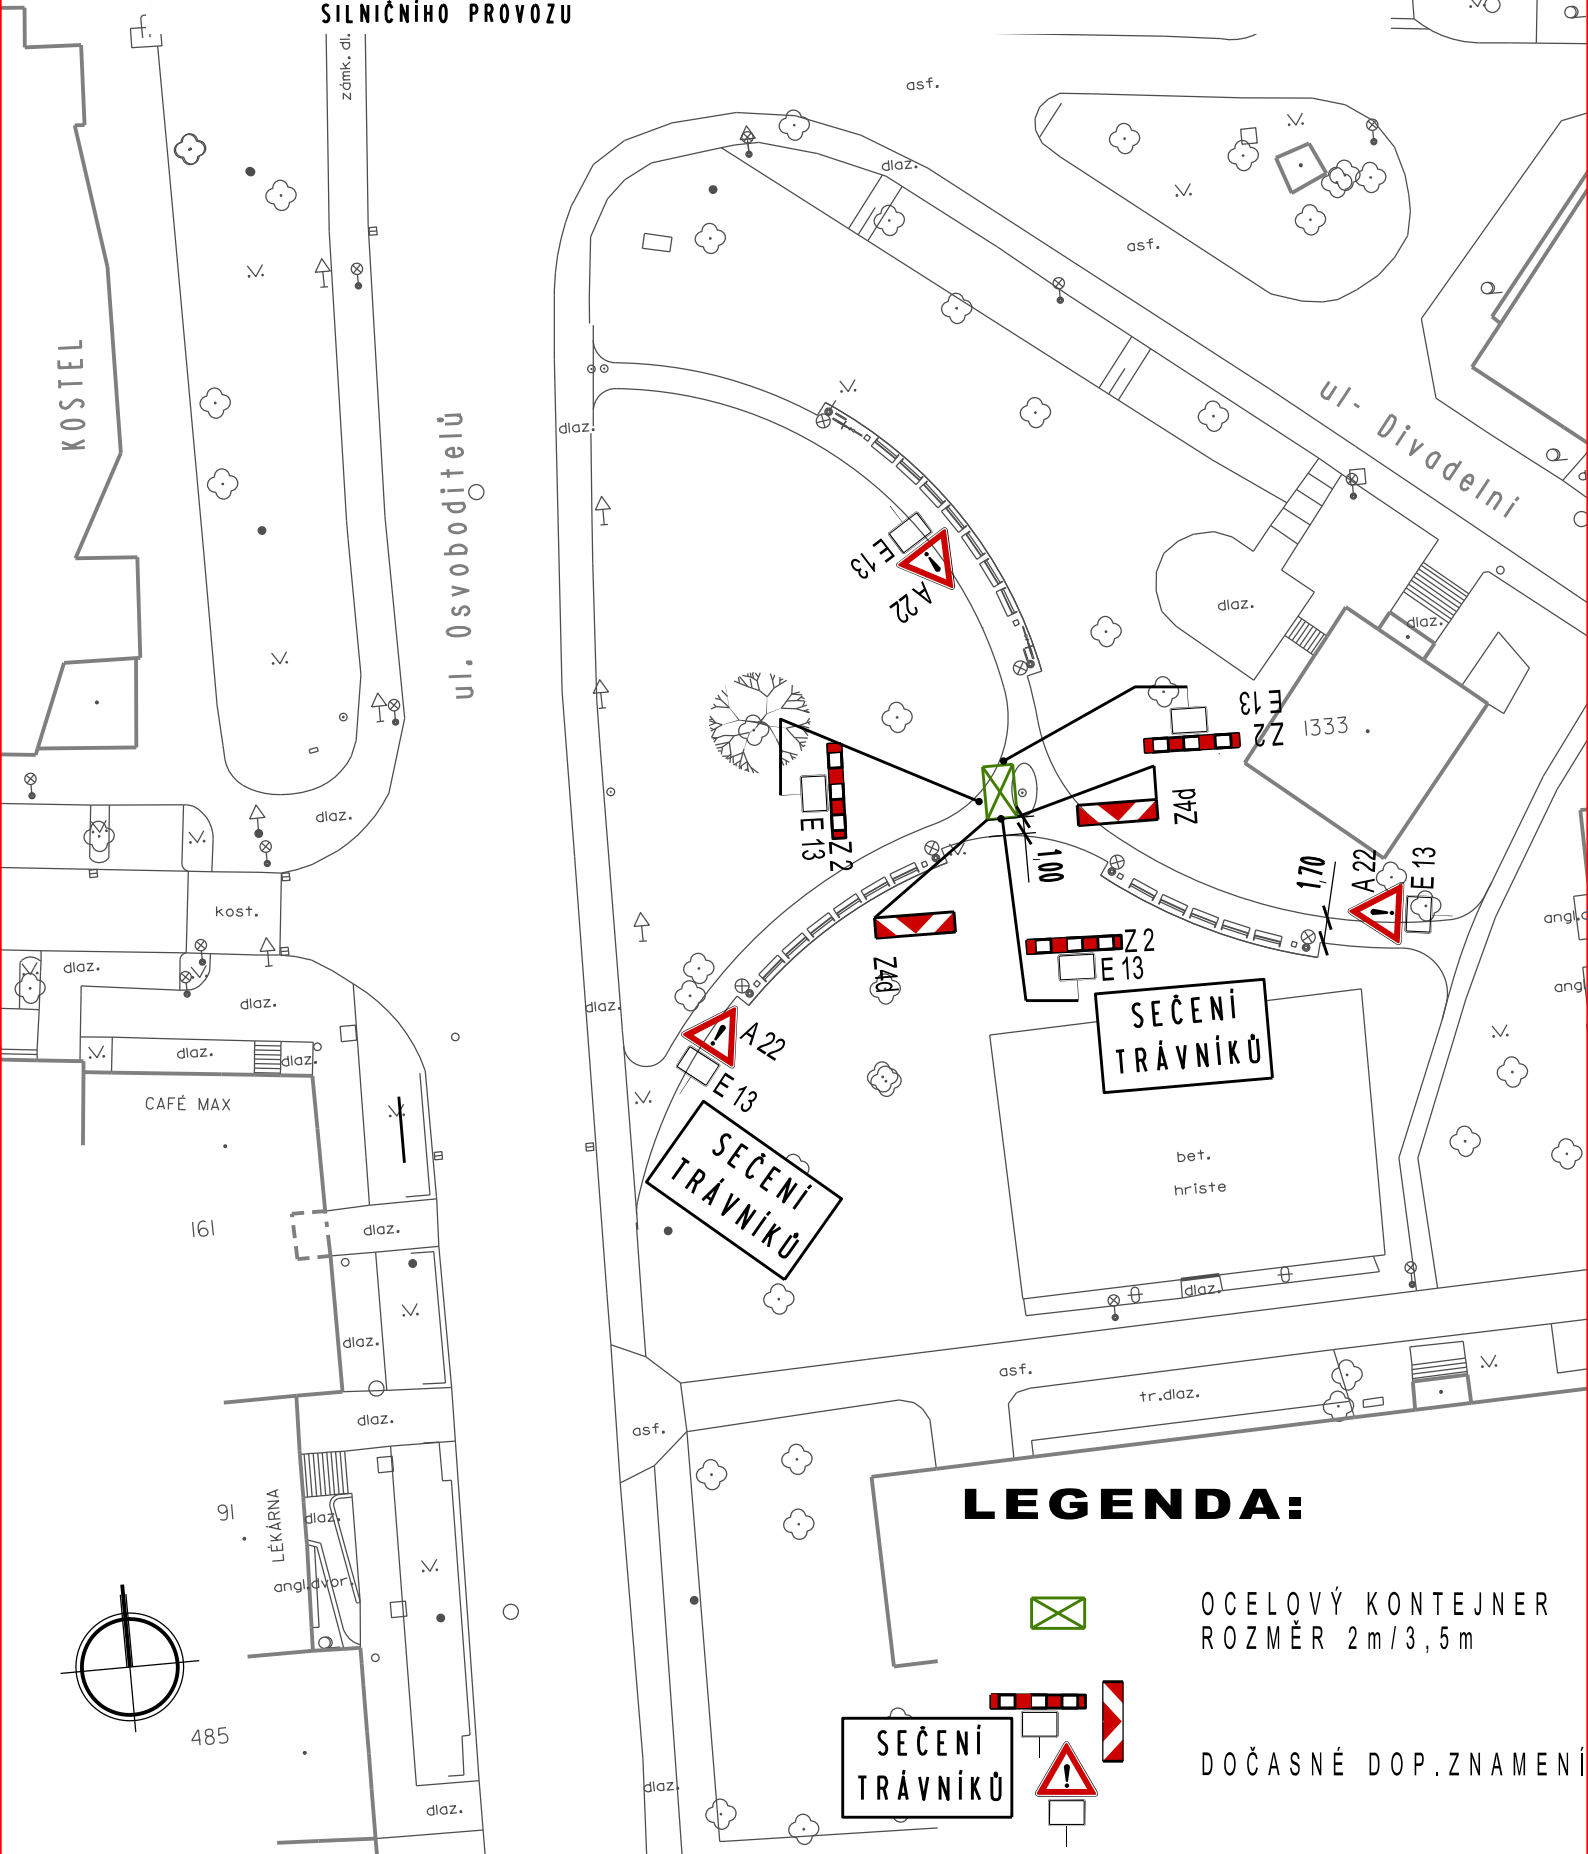


PRAVIDELNÁ ÚDRŽBA TRAVNATÝCH PLOCH LOKALITA Č.19 - UL. DIVADELNÍ


1) KOLMÉ PARKOVÁNÍ

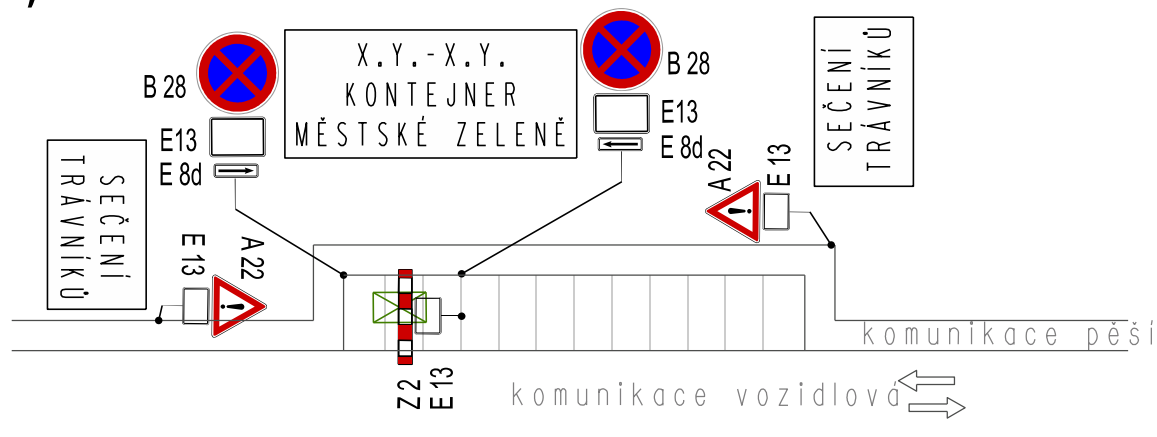

2) ŠIKMÉ PARKOVÁNÍ

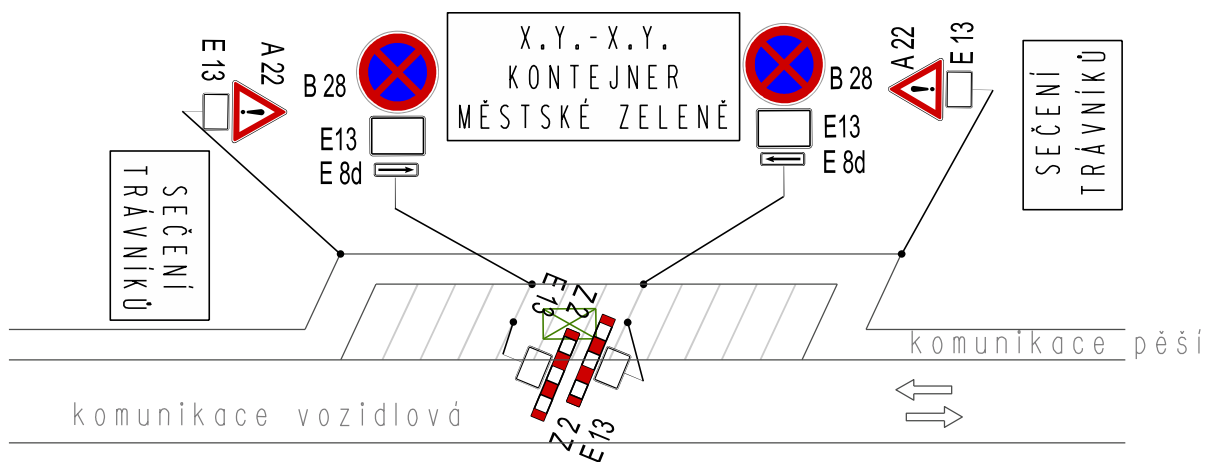

3) PODÉLNÉ PARKOVÁNÍ

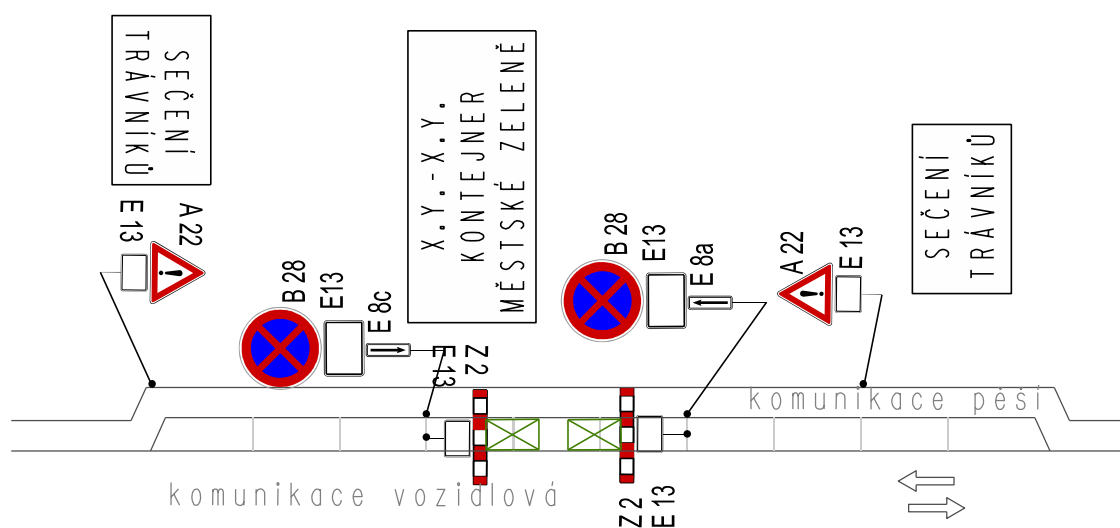

POZNÁMKA:

SCHEMATA JSOU NAVRŽENA NA ZÁBOR TŘÍ PARKOVACÍCH MÍST, DLE POŘEBY LZE ZÁBOR ROZČÍŘIT AŽ NA 6 MÍST
UMÍSTĚNÍ ZNAČEK B28+E8a/c/+E13 JE NUTNÉ UMÍSTIT 7 DNŮ V PŘEDSTIHU A PONECHAT CELOU DOBU ZÁBORU
KONTEJNER MĚSTSKÉ ZELENĚ BUDE OD VEDLEJŠÍHO STÁNÍ ODDĚLEN Z2+BI
NA CHODNÍKŮ PODÉL PARKOVIŠTĚ BUDE UMÍSTĚNA VÝSTRAŽNÁ ZNAČKA A22+E13 - SEČENÍ TRÁVNÍKŮ

**PRAVIDELNÁ ÚDRŽBA TRAVNATÝCH PLOCH
ZÁBOR PARKOVACÍ PLOCHY**