


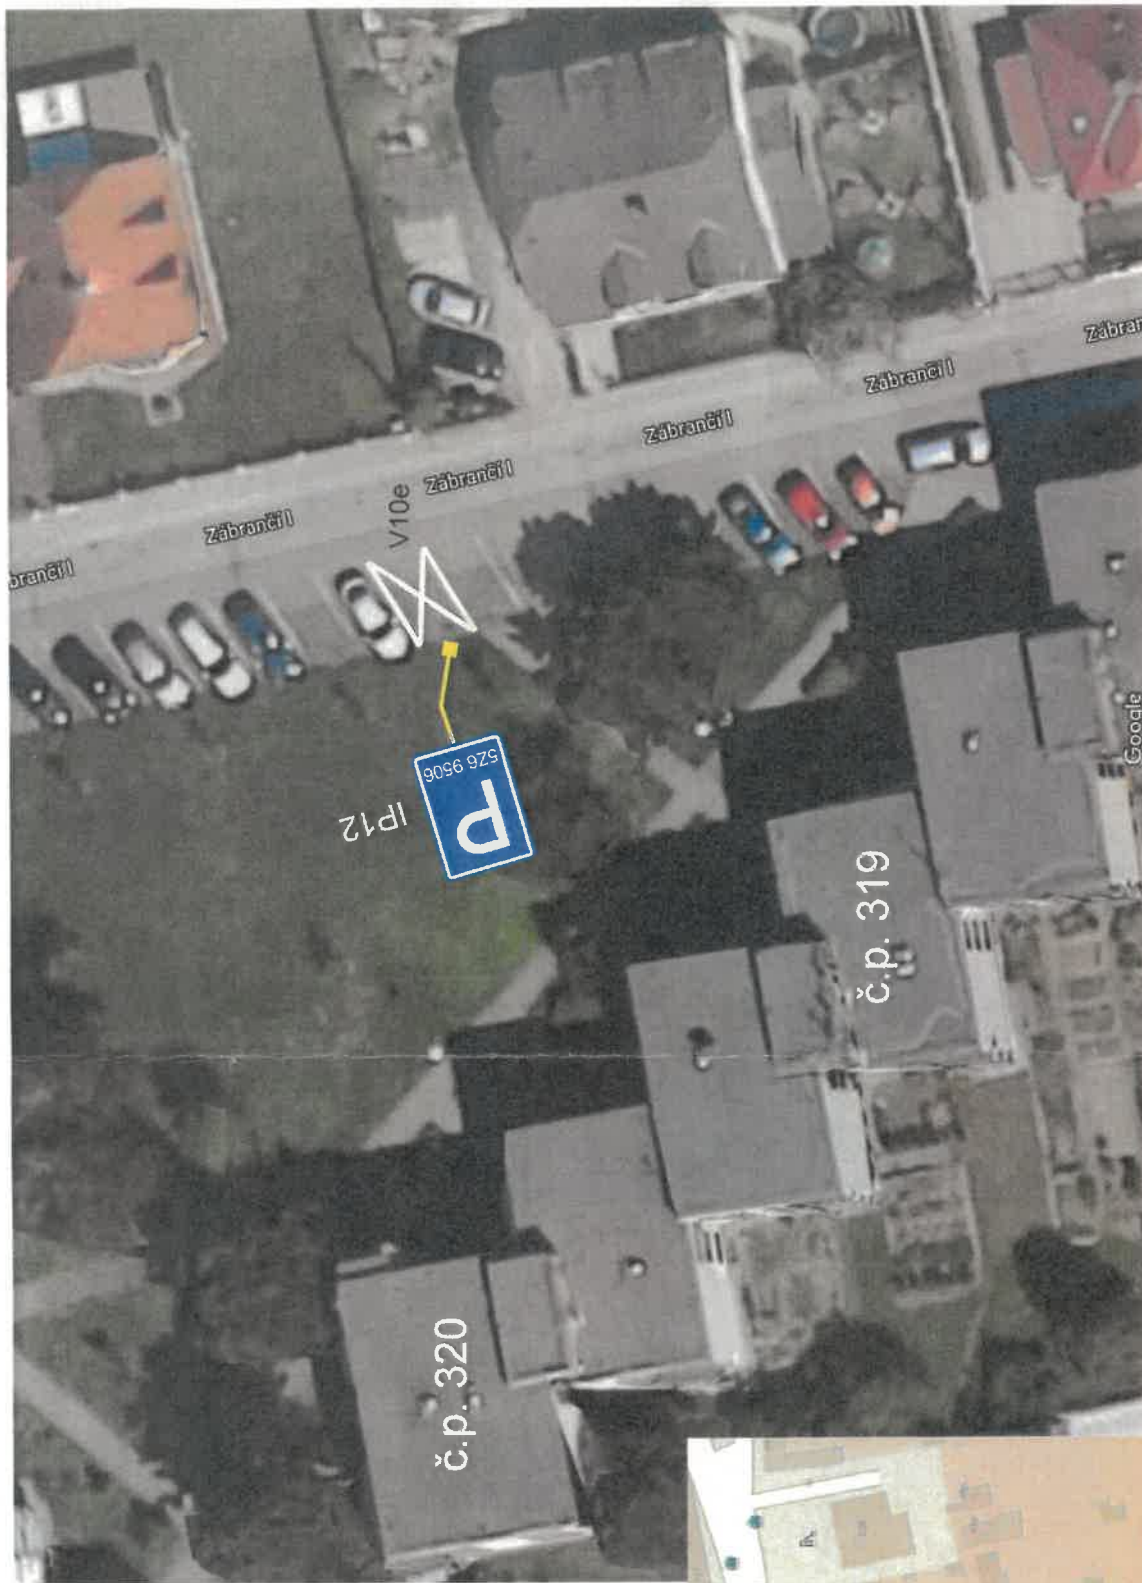

použité DZ:



IP12



Zadavatel: Sládečková Marie

Datum: 3.8.2020

Zpracoval: Bc. David Zelenka

Název stavby:

“VYHRAZENÉ PARKOVACÍ STÁNÍ IP12
ul. Zábranič I, Zlín - Louky”