

DOPRAVNÍ **OMEZENÍ**



v termínu: **březen-květen 2026**

místo realizace: **Dlouhá, Rašínova, náměstí Míru, tř. T. Bati**

V dané lokalitě bude probíhat realizace stavby spočívající v uložení optické sítě. Práce budou probíhat na chodnících podél silnic **I/49, II/490 a na místních komunikacích ul. Rašínova a na náměstí Míru**. Realizace bude rozdělena do tří etap.

V průběhu stavebních prací dojde v dotčených úsecích k dočasnému uzavření chodníků. Pro chodce budou vyznačeny obchozí trasy. Přístup ke všem objektům v lokalitě bude po celou dobu stavby zachován a zajištěn prostřednictvím zpevněných ploch.

Součástí realizace stavby budou také výkopové práce v podobě montážních jam, které jsou nezbytné pro uložení a napojení nového kabelového vedení. Tyto práce budou probíhat postupně v jednotlivých úsecích trasy tak, aby byl zásah do okolního prostoru co nejmenší. V průběhu stavby budou na nezbytně nutnou dobu umístěny kontejnery na stavební suť a další materiál vzniklý při realizaci prací. Zároveň bude v dotčeném území zřízeno nezbytné zázemí stavby sloužící pro potřeby stavebních prací a jejich organizaci.

Žádáme veřejnost o zvýšenou opatrnost při pohybu v okolí stavby a děkujeme za pochopení a trpělivost během realizace prací.



Upozorňujeme, že termín realizace stavebních prací se může operativně upravit v závislosti na vývoji počasí či jiných nepředvídatelných okolnostech.

Děkujeme za pochopení.

Investor: Vodafone Czech Republic a.s.

Zhotovitel: RPKstavební, s.r.o.

DETAIL MÍSTA ÚPRAVY

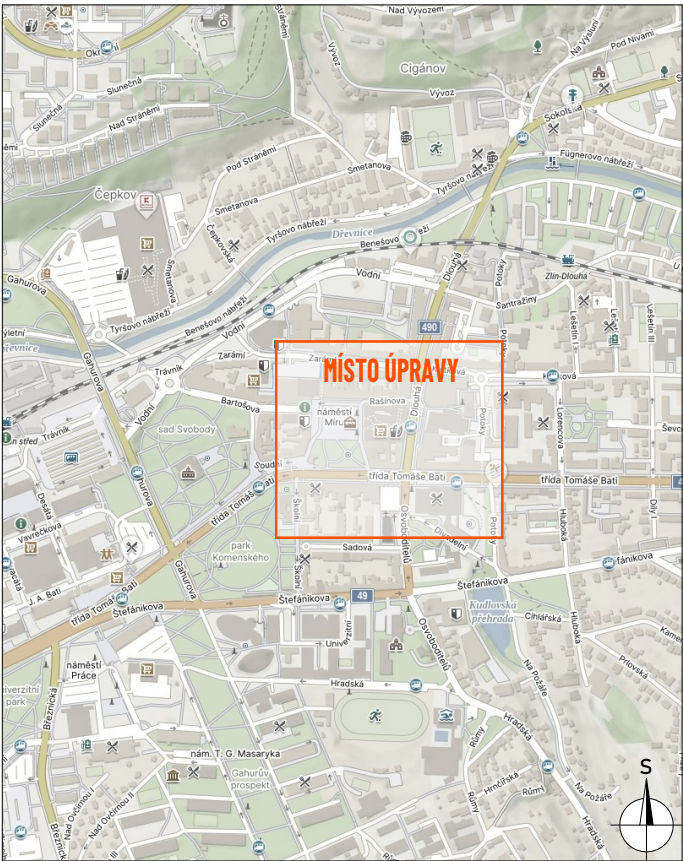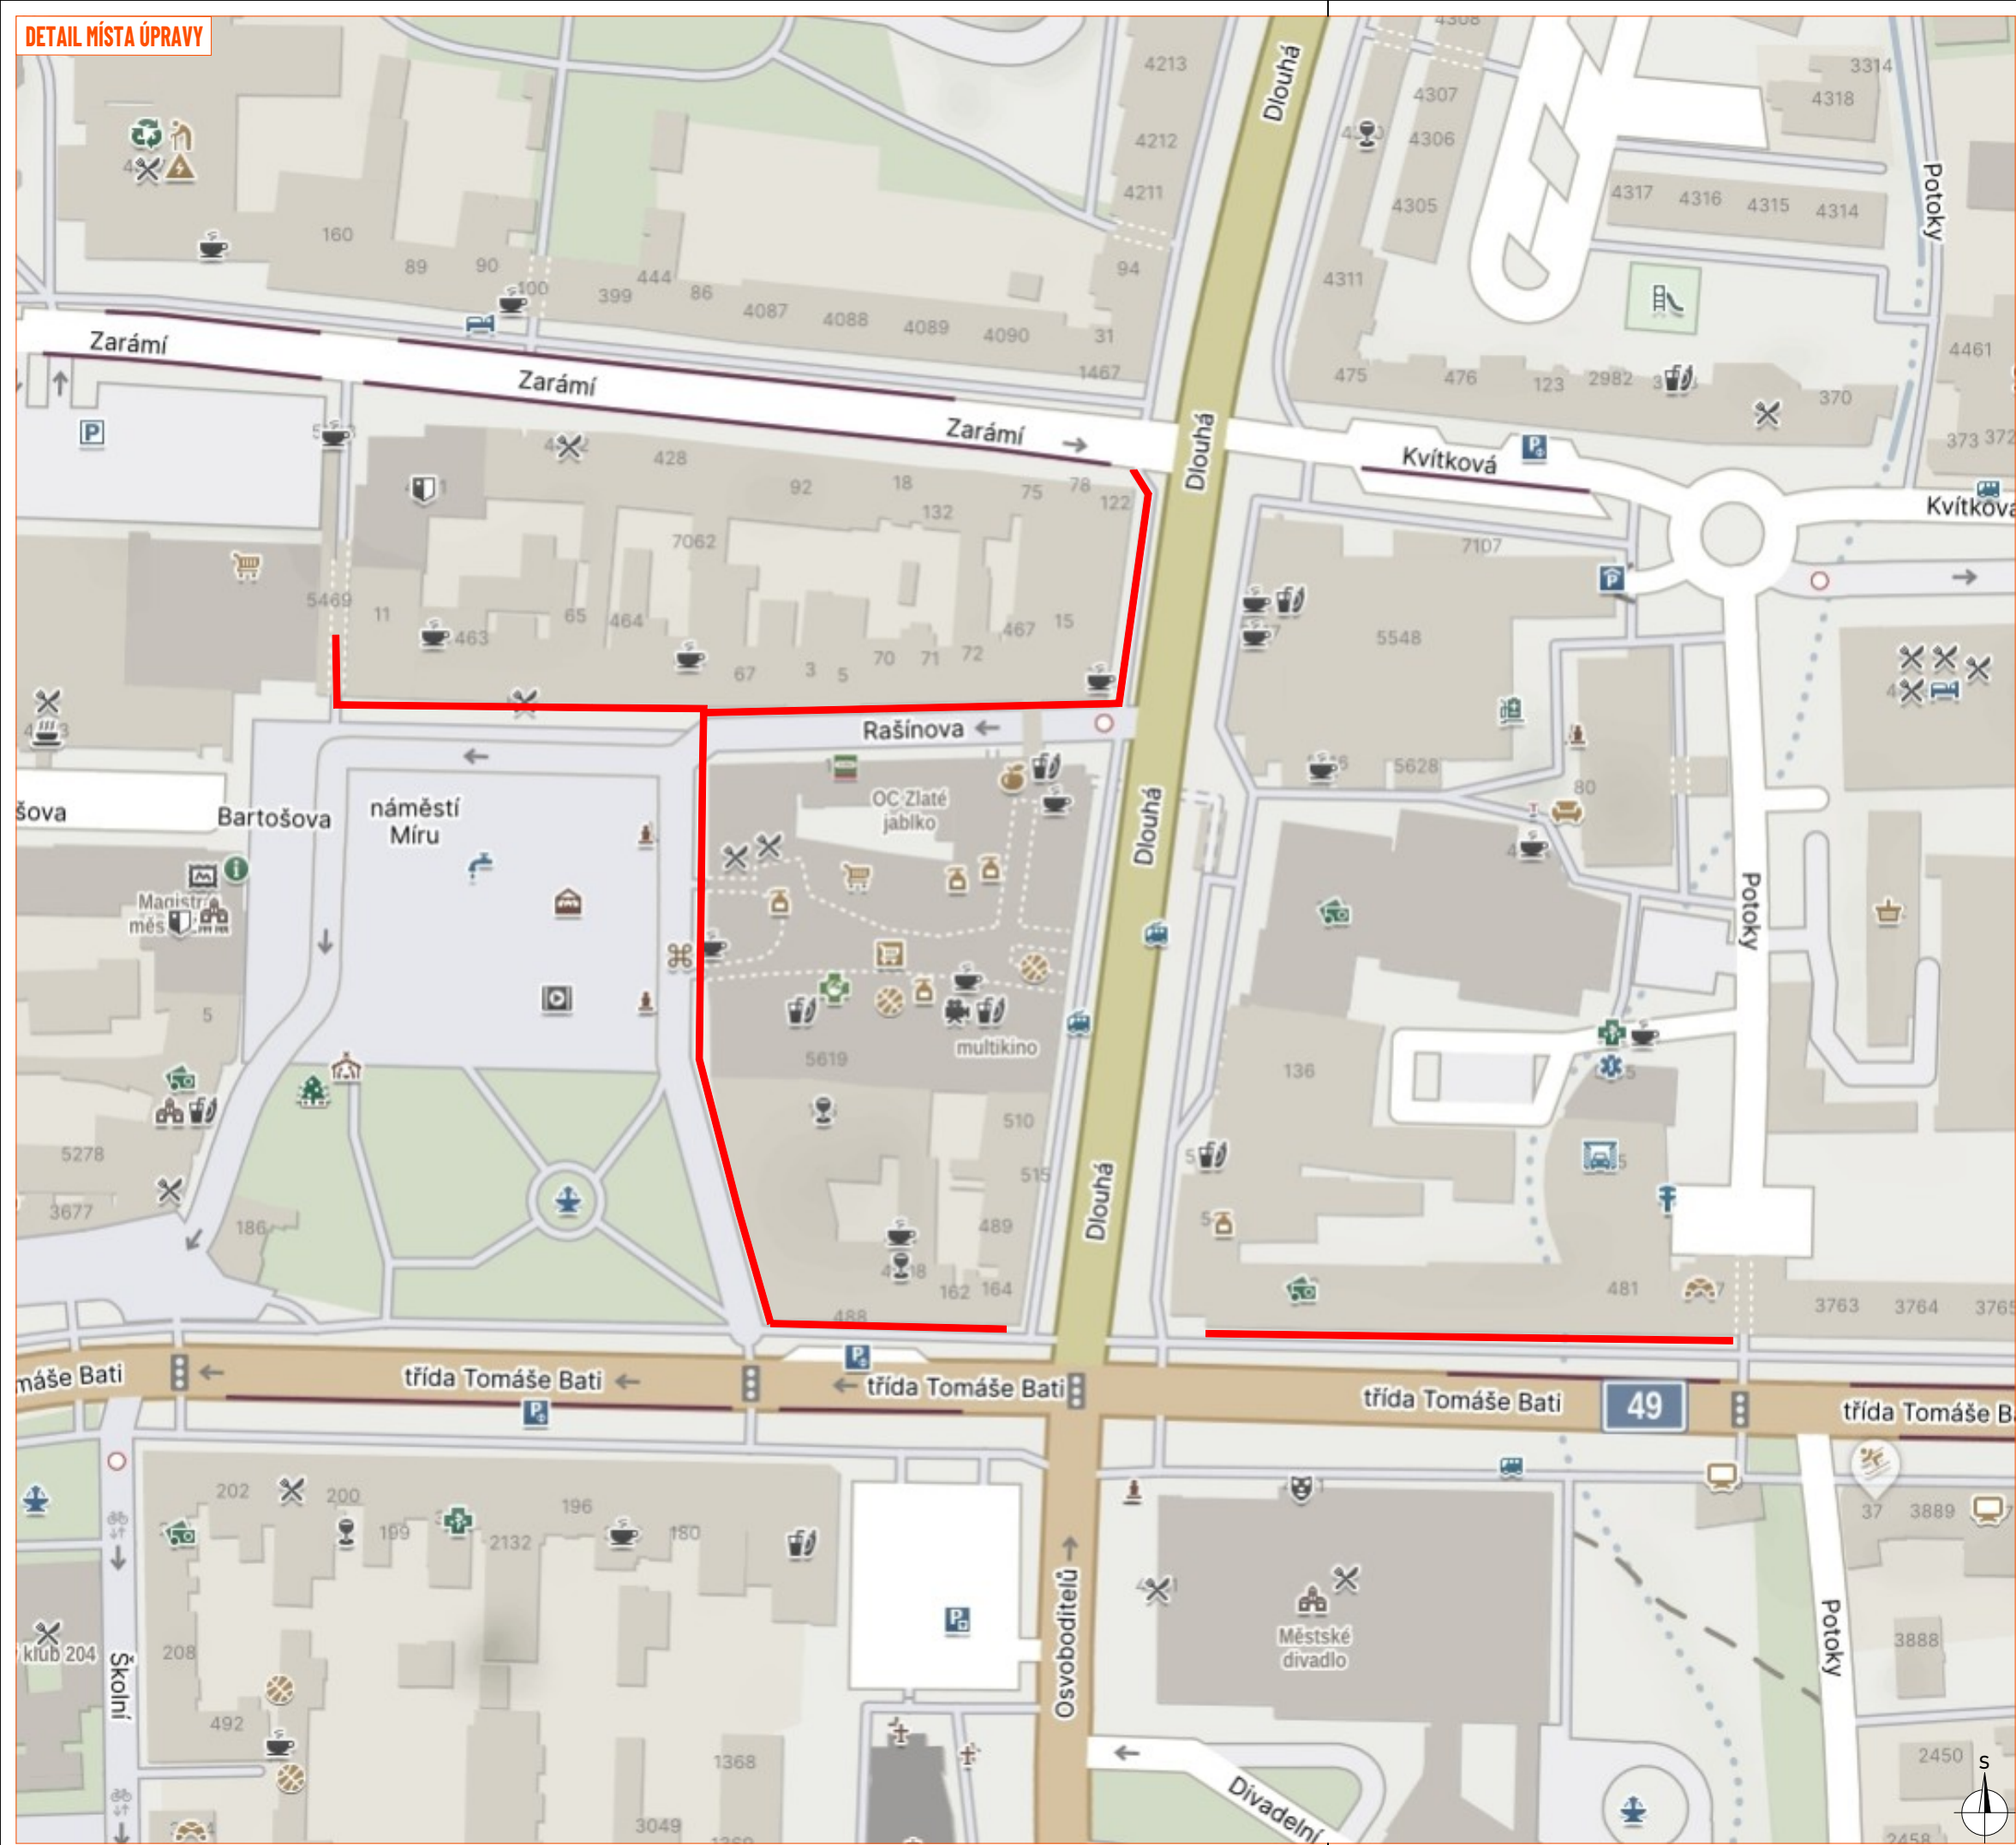

LEGENDA:

■ - pracovní místo

INVESTOR	VODAFONE CZECH REPUBLIC a.s.
ZHOTOVITEL	RPKstavební, s.r.o.
NÁZEV STAVBY	FTTH_L3_ZLÍN_007
DOPRAVNÉ INŽENÝRSKÁ OPATŘENÍ	PŘEHLEDNÁ MAPA

PRACOVNÍ MÍSTO

- ruční výkop podél budov v šířce cca 1,5 m
- na chodníku, místní komunikaci ulice Rašínova bude stát kontejner na suť
- v případě přistavení a následného odvozu kontejneru na chodník podél silnice II/490 bude najíždění vozidla stavby na chodník provedeno způsobem, který zajistí dočasné zastavení pěšího provozu v obou směrech prostřednictvím řádně proškolených osob, a to po dobu nezbytně nutnou
- navržené DIO bude zasahovat do zimní údržby, DIO v tomto období bude totožné
- v případě napadnutí sněhu v prostoru zpevněných ploch, zajistí stavba oklíd sněhu
- mobilní oplocení (včetně jeho nosných a stabilizačních částí, jako jsou patky) musí být řádně viditelné a nesmí tvořit překážku.

Na komunikacích pro pěší (chodnících) je nutné oplocení oddělit pomocí dopravního značení Z 2 a na vozovce (včetně parkovacích stání) pomocí dopravního značení Z 4d nebo Z 4e.

LEGENDA:

- pracovní místo

kontejner/zázemí stavby
- zpevněná plocha
- obchozí trasa
- oplocení
- P2 - navržené přechodné svislé dopravní značení
- P2 - stávající svislé dopravní značení
- P2 - zneplatněné stávající svislé dopravní značení


DETAIL MÍSTA ÚPRAVY

INVESTOR	VODAFONE CZECH REPUBLIC a.s.
ZHOTOVITEL	RPKstavební, s.r.o.
NÁZEV STAVBY	FTTH.L3.ZLÍN_007
DOPRAVNĚ INŽENÝRSKÁ OPATŘENÍ	ETAPA I.





PRACOVNÍ MÍSTO

- er na suť a bude zde také zřízení stavby
zahájení platnosti zákazu
by, DIO v tomto období bude totožné
mých ploch, zůstává stavba odklíď sněhu
bilizačních částí, jako jsou parky) musí být řádně viditelné a nesmí tvořit překážku.
uplné optické oddělení pomocí dopravního značení Z 2 a na vozovce (včetně parkovacích stání)

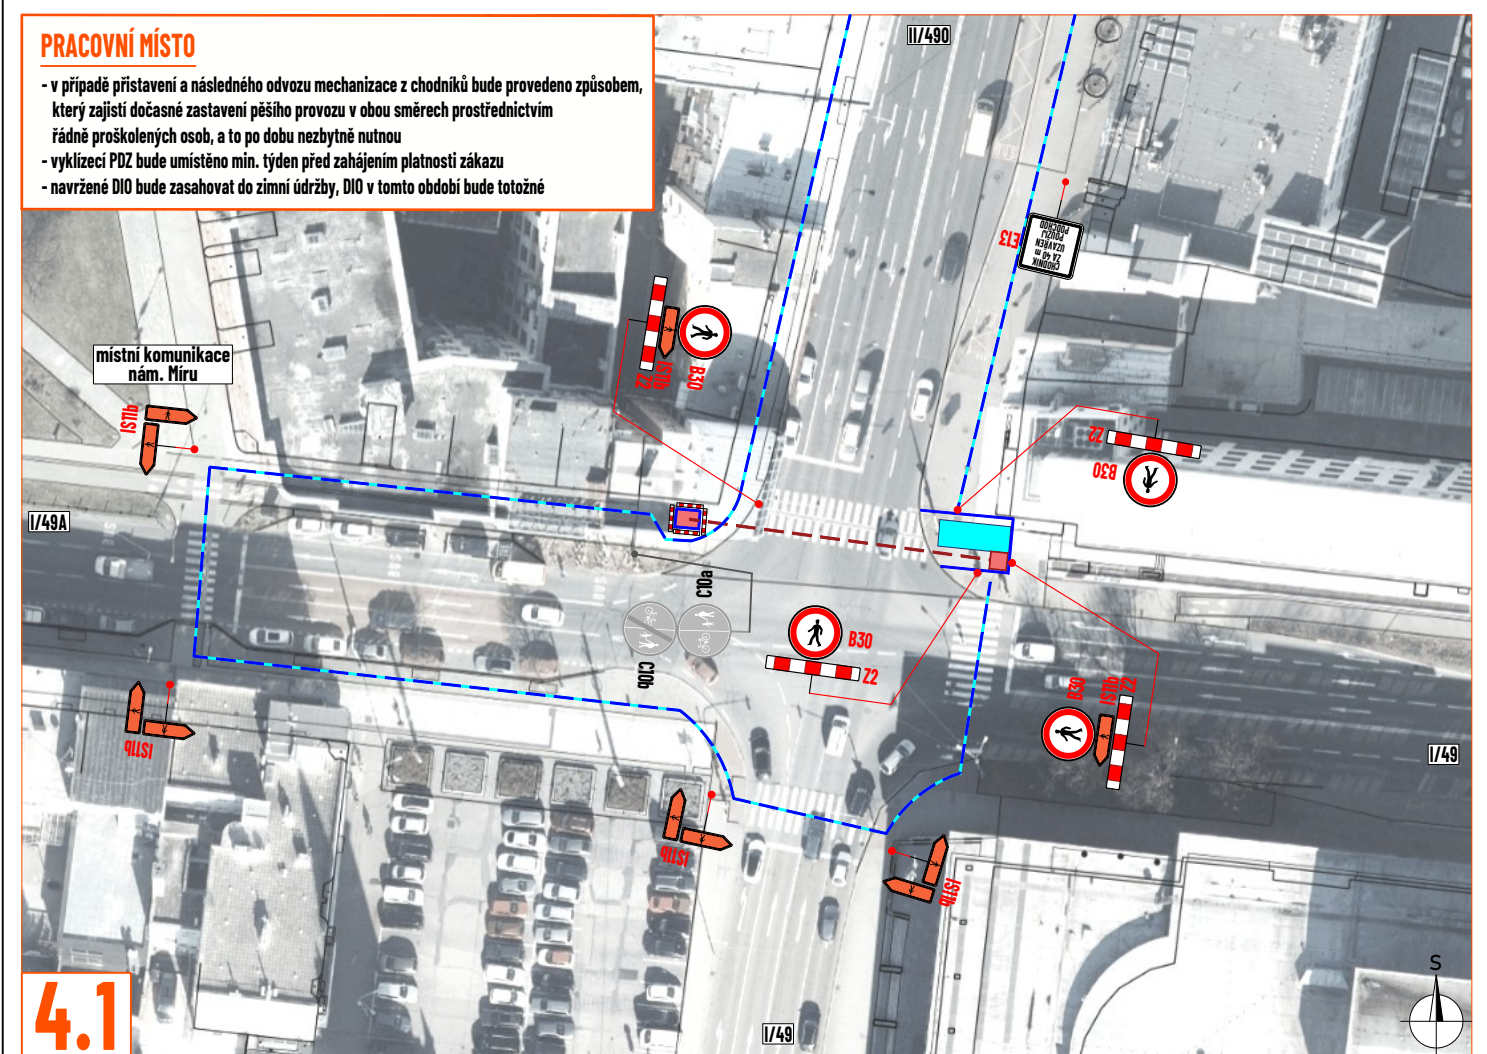


10

-

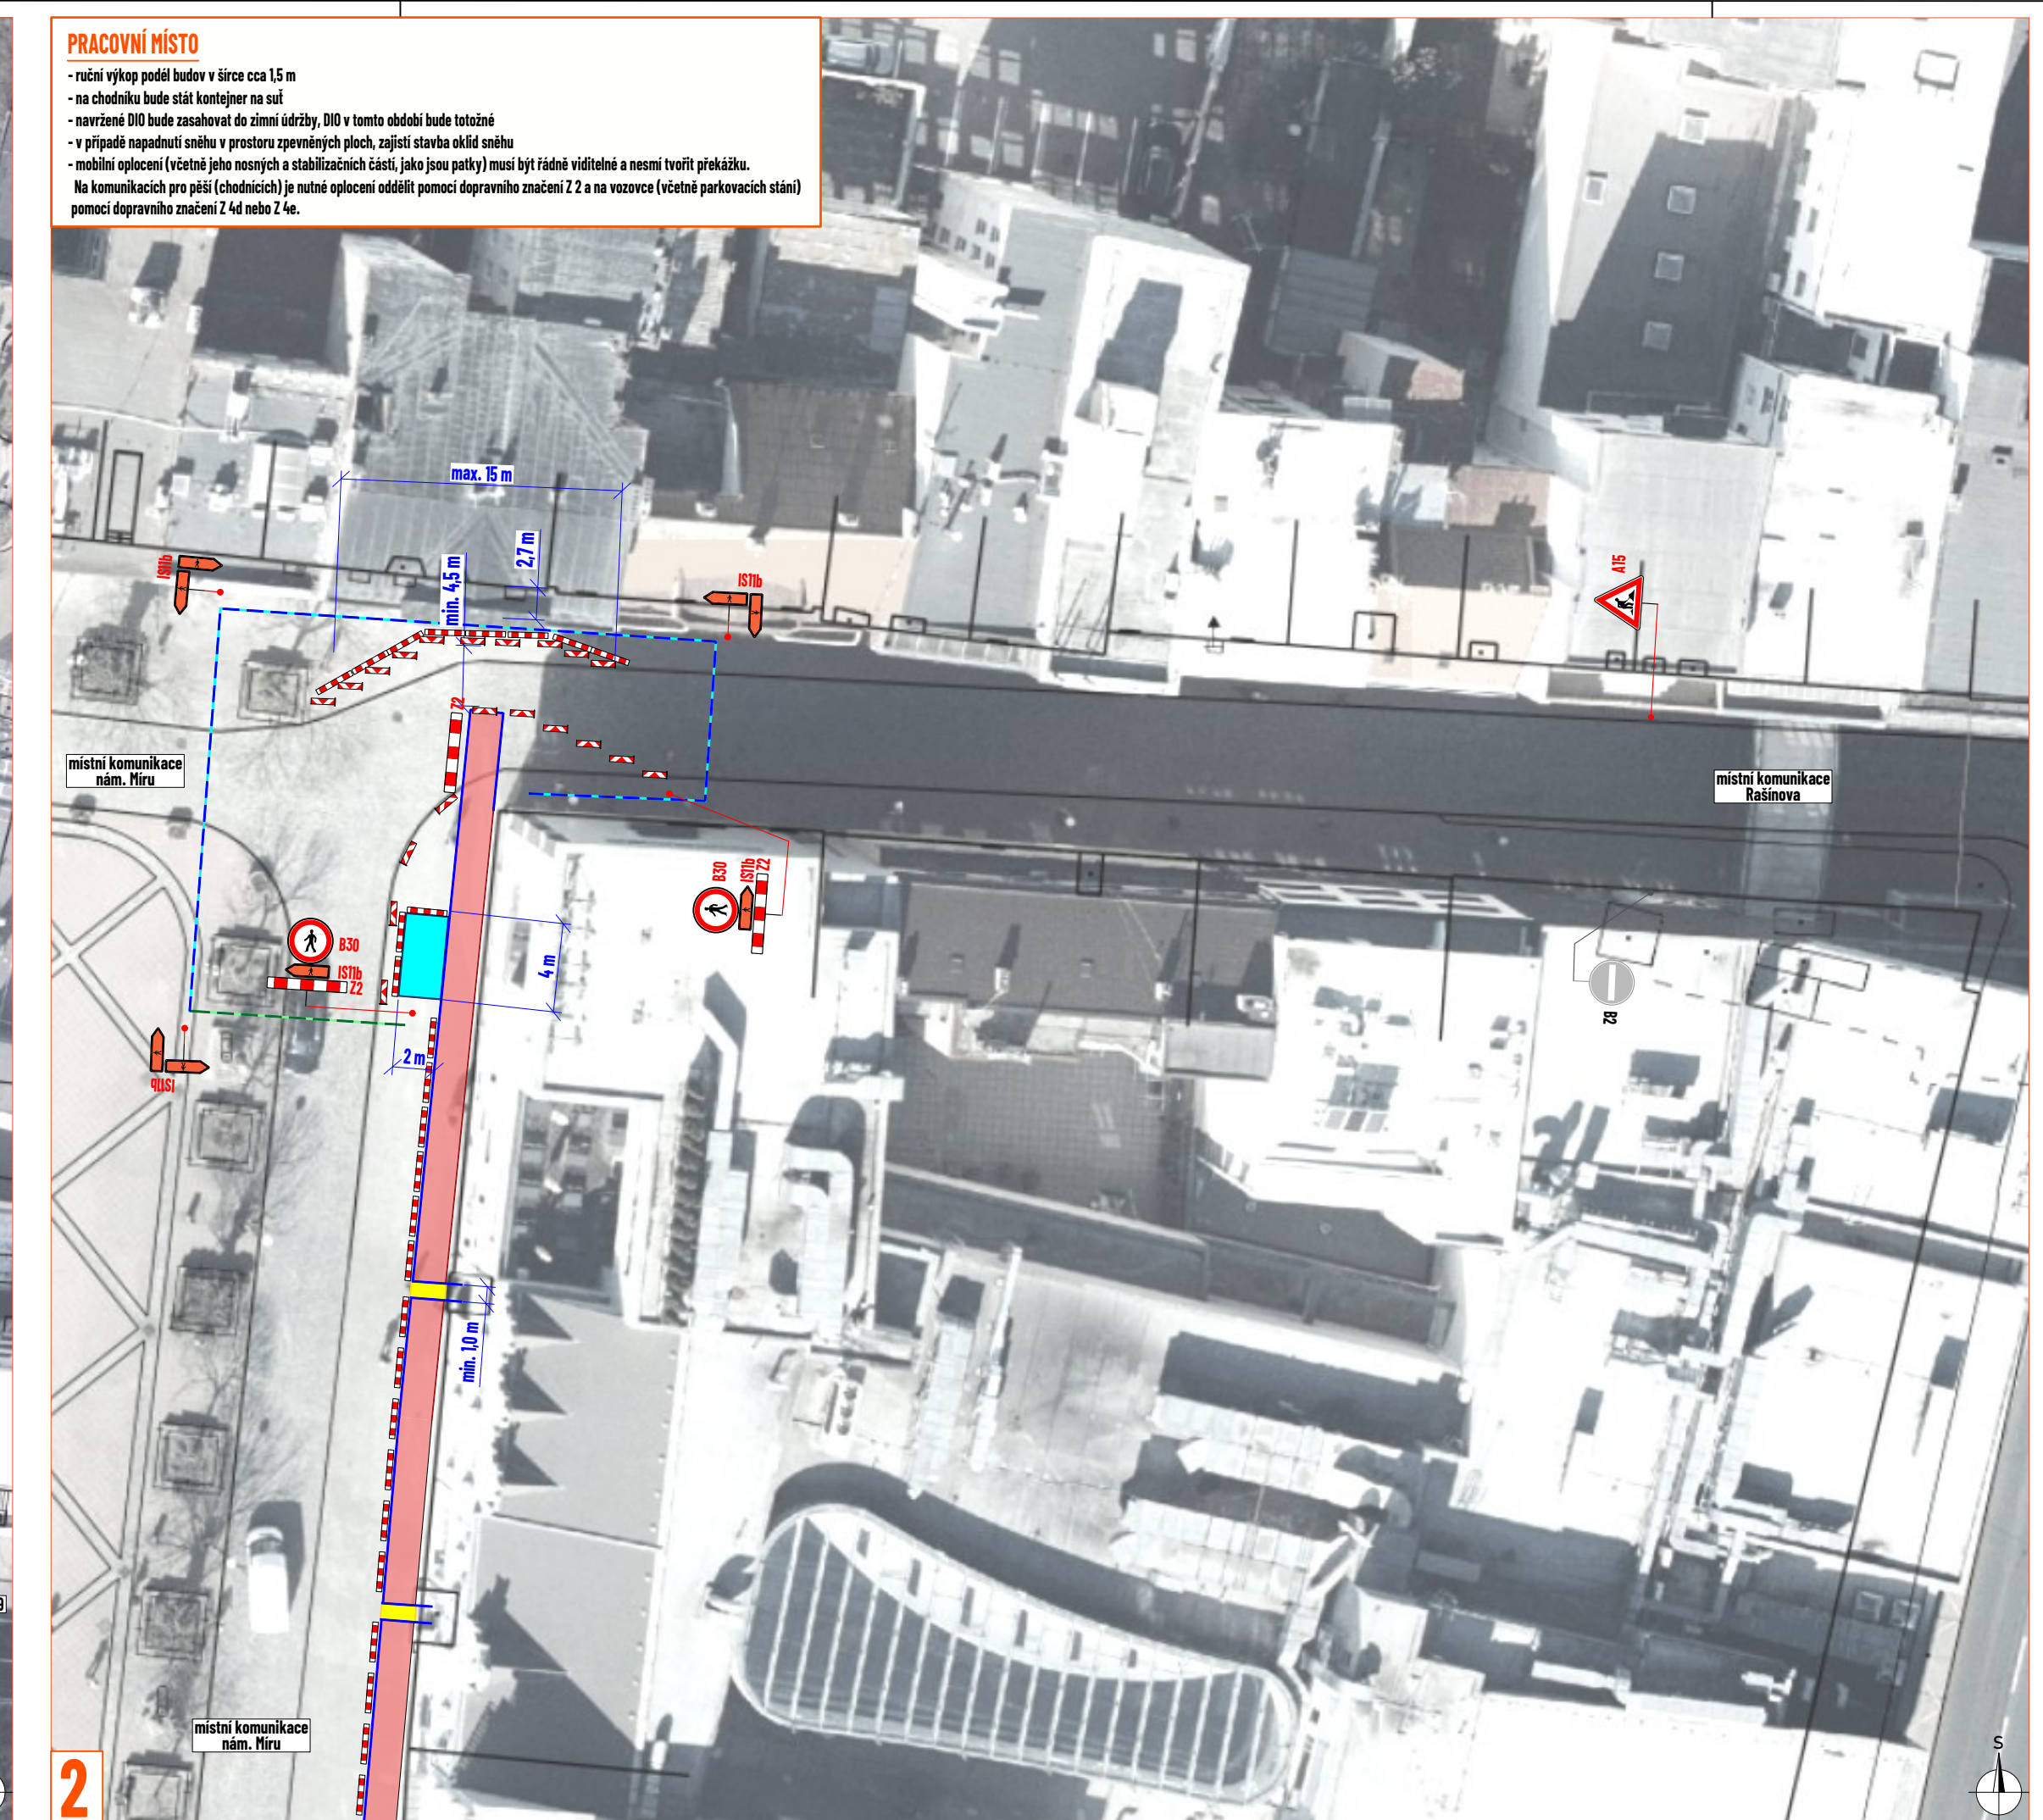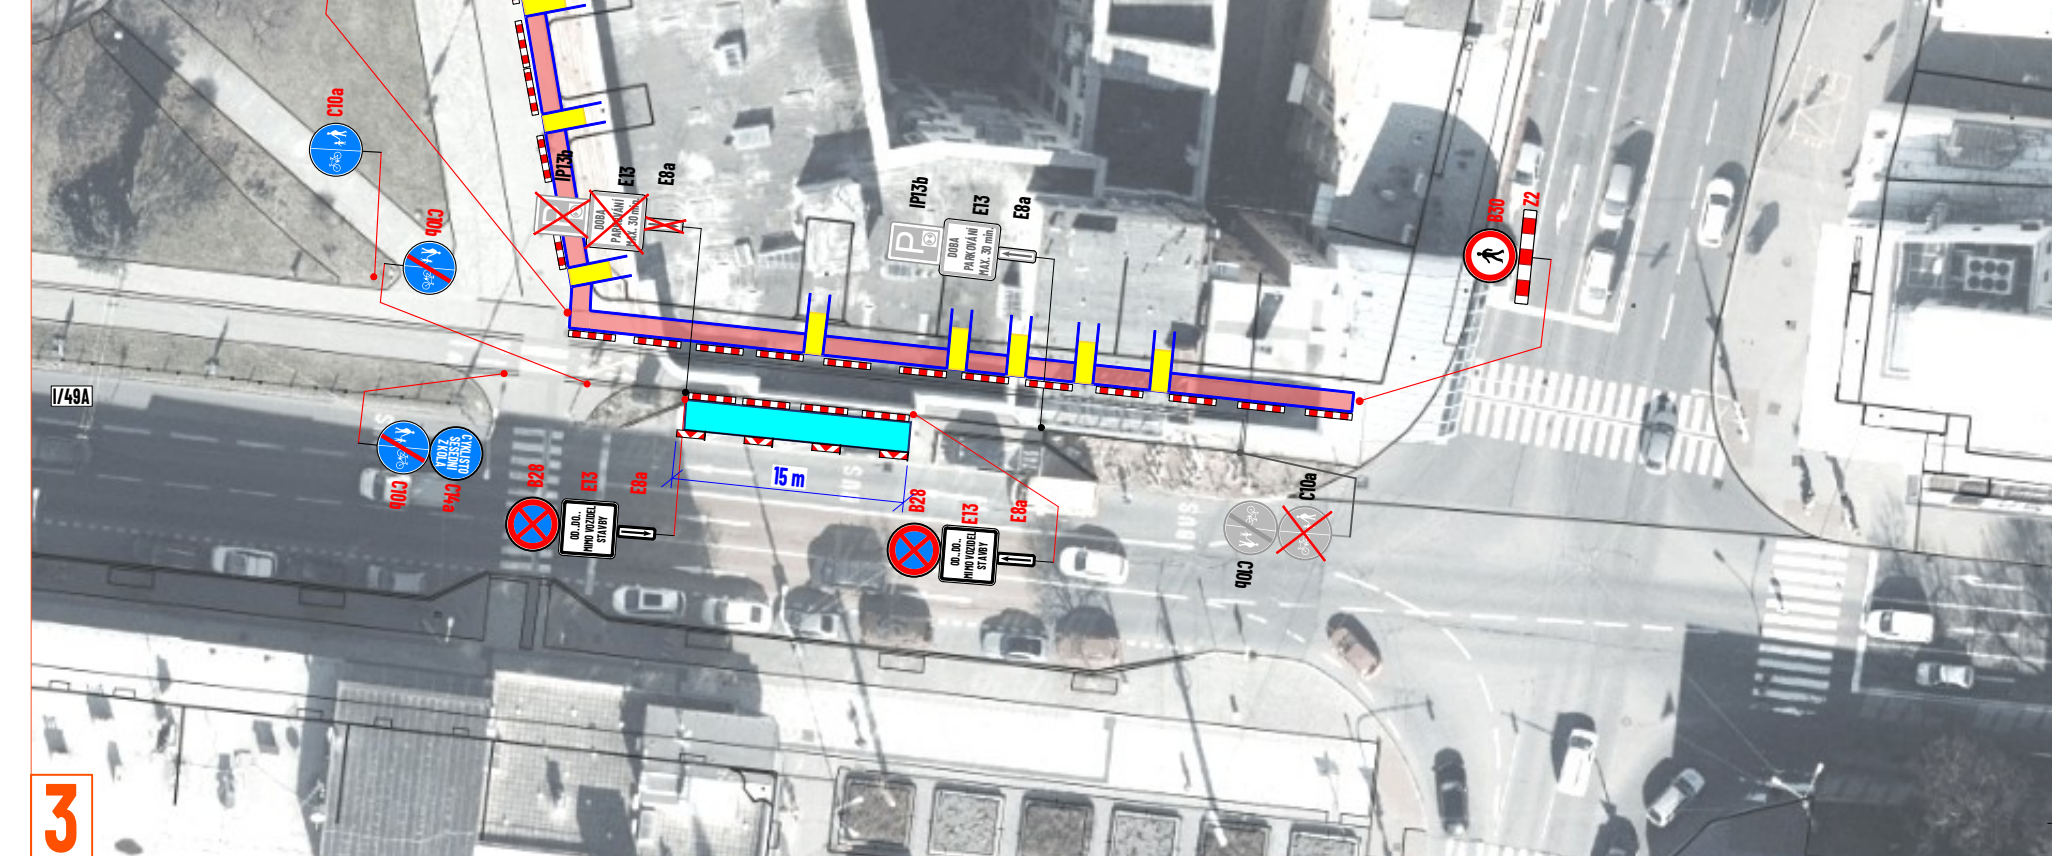


PRACOVNÍ MÍSTO

- údržby, DIO v tomto období bude totožné
zpevněných ploch, zajistí stavba oklíd sněhu
a stabilizačních částí, jako jsou patky) musí být řádně viditelné a nesmí tvořit překážku.
Je nutné oplocení oddělit pomocí dopravního značení Z 2 a na vozovce (včetně parkovacích stání)
4a.


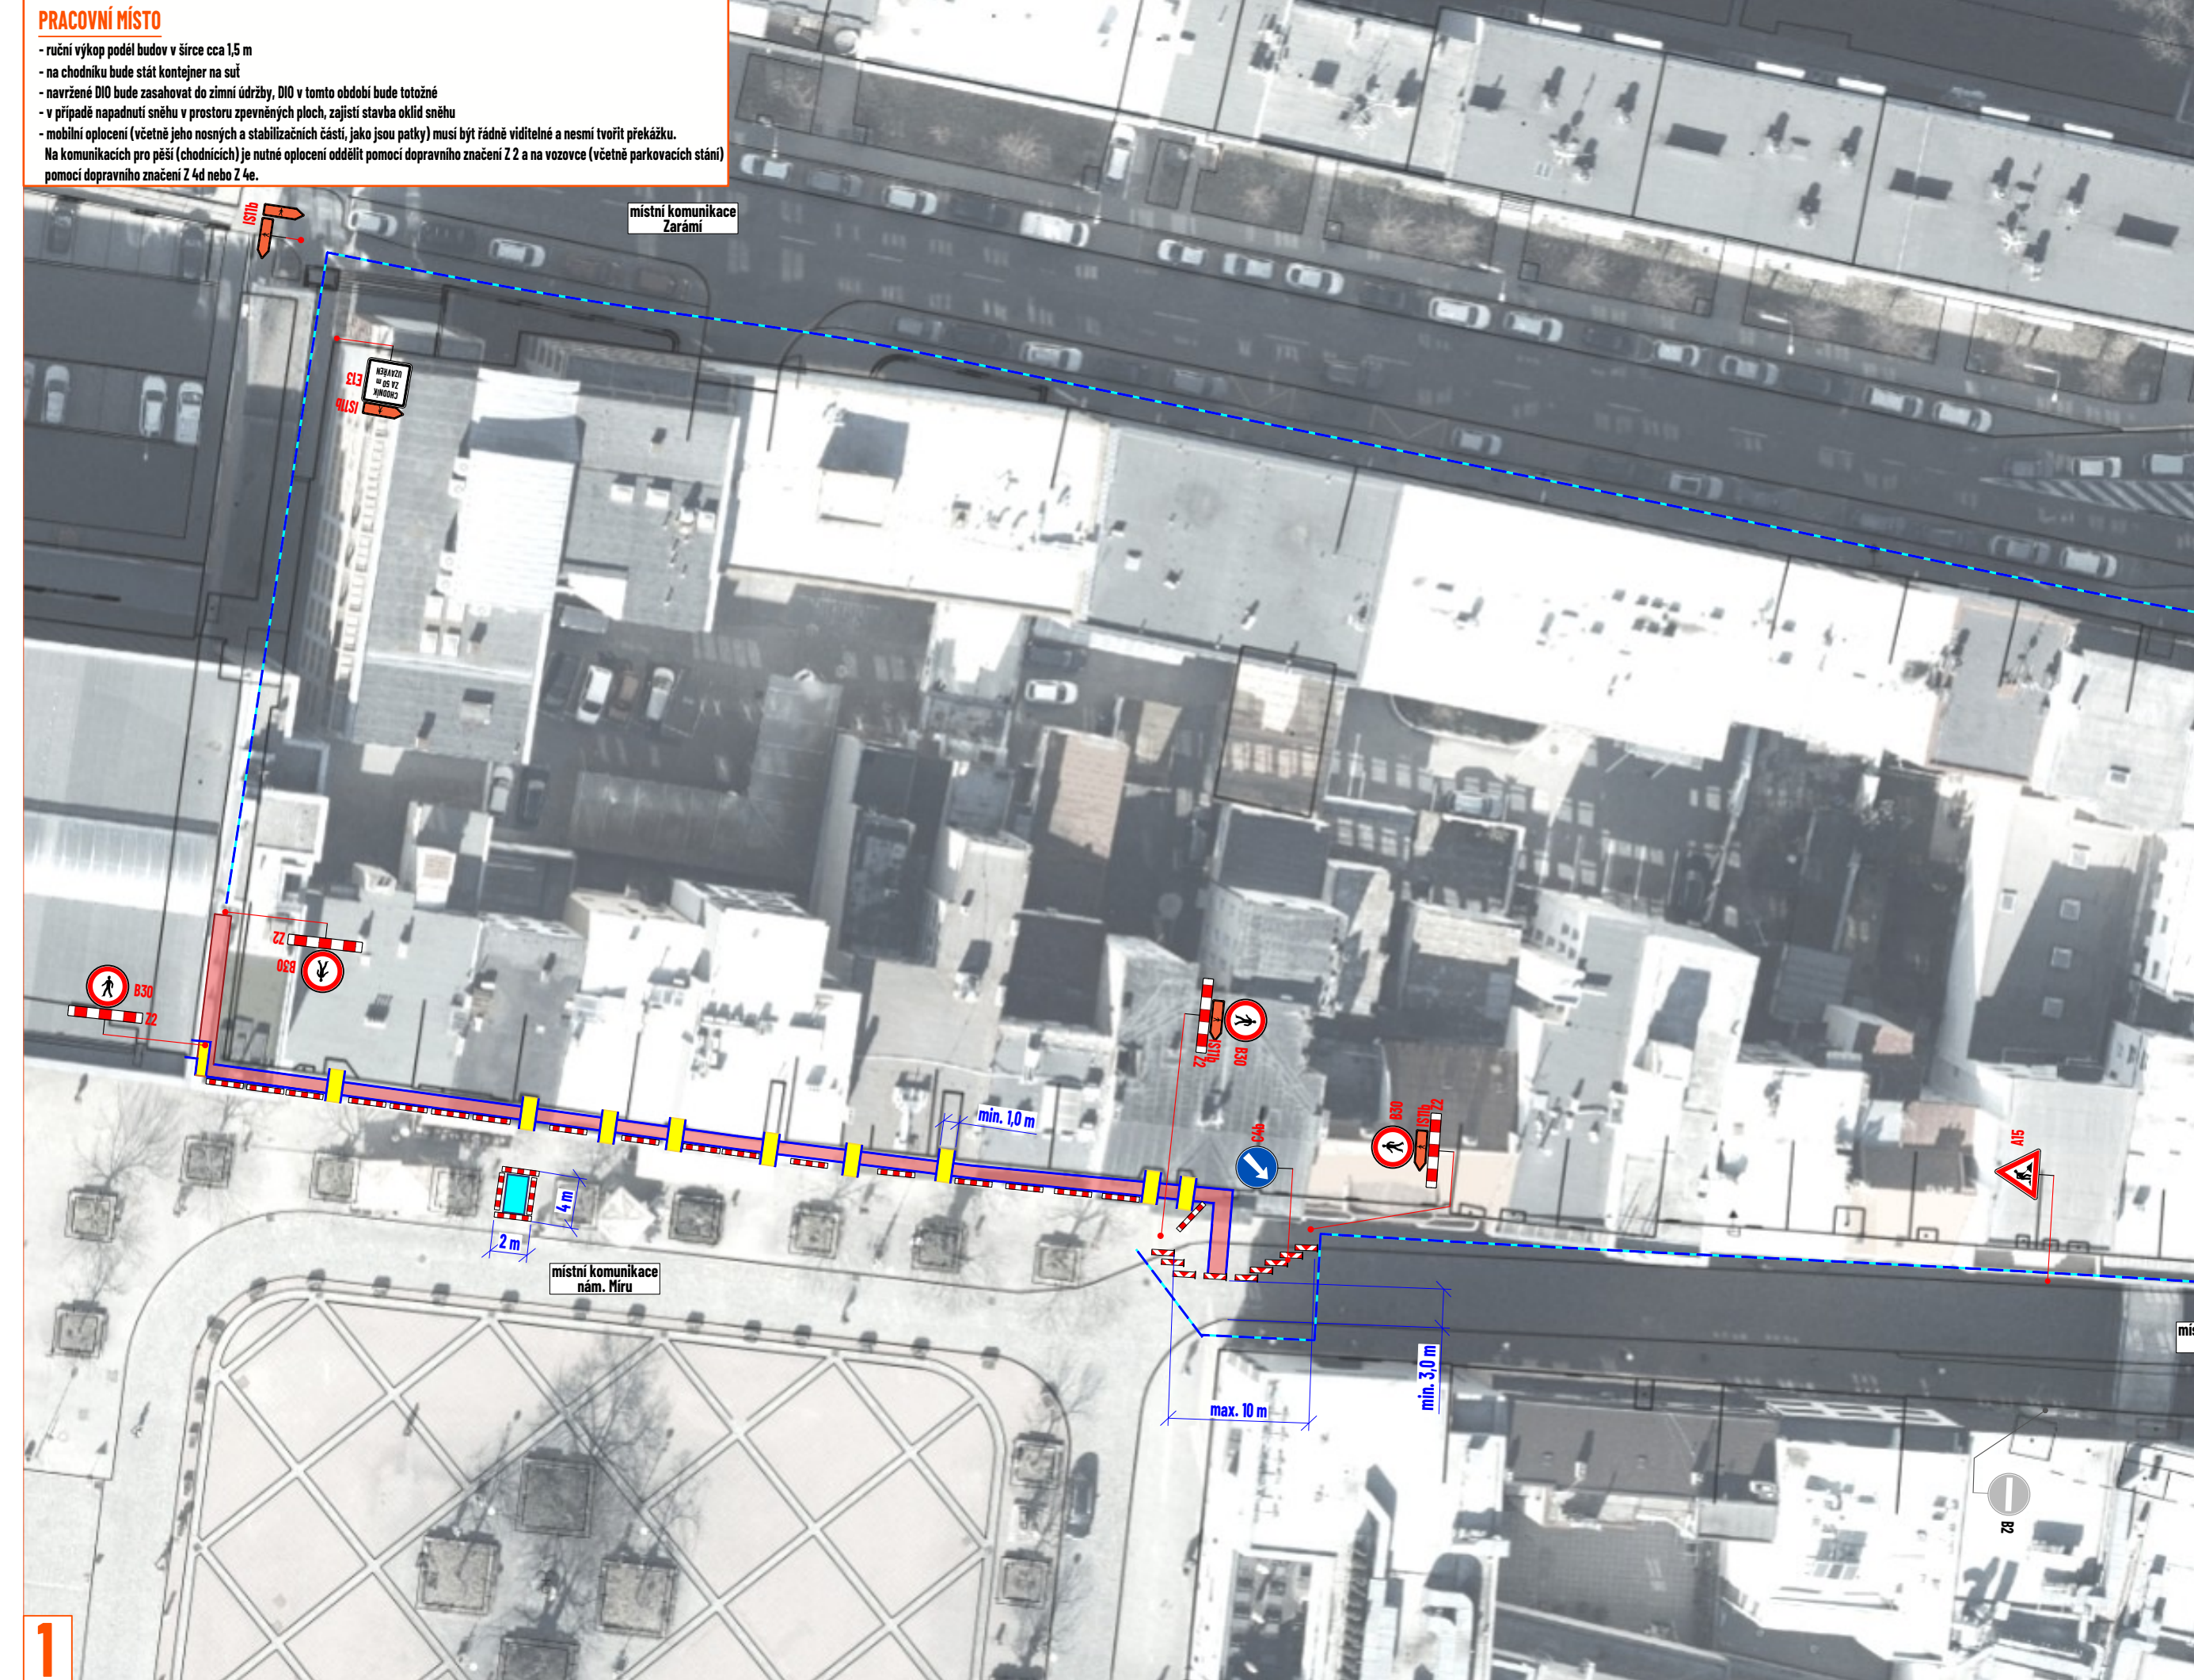


PRACOVNÍ MÍSTO

- by, DIO v tomto období bude totožné
něných ploch, zajistí stavba oklíd sněhu
stabilizačních částí, jako jsou patky) musí být řádně viditelné a nesmí tvořit překážku.
nutné oplocení oddělit pomocí dopravního značení Z 2 a na vozovce (včetně parkovacích stání)

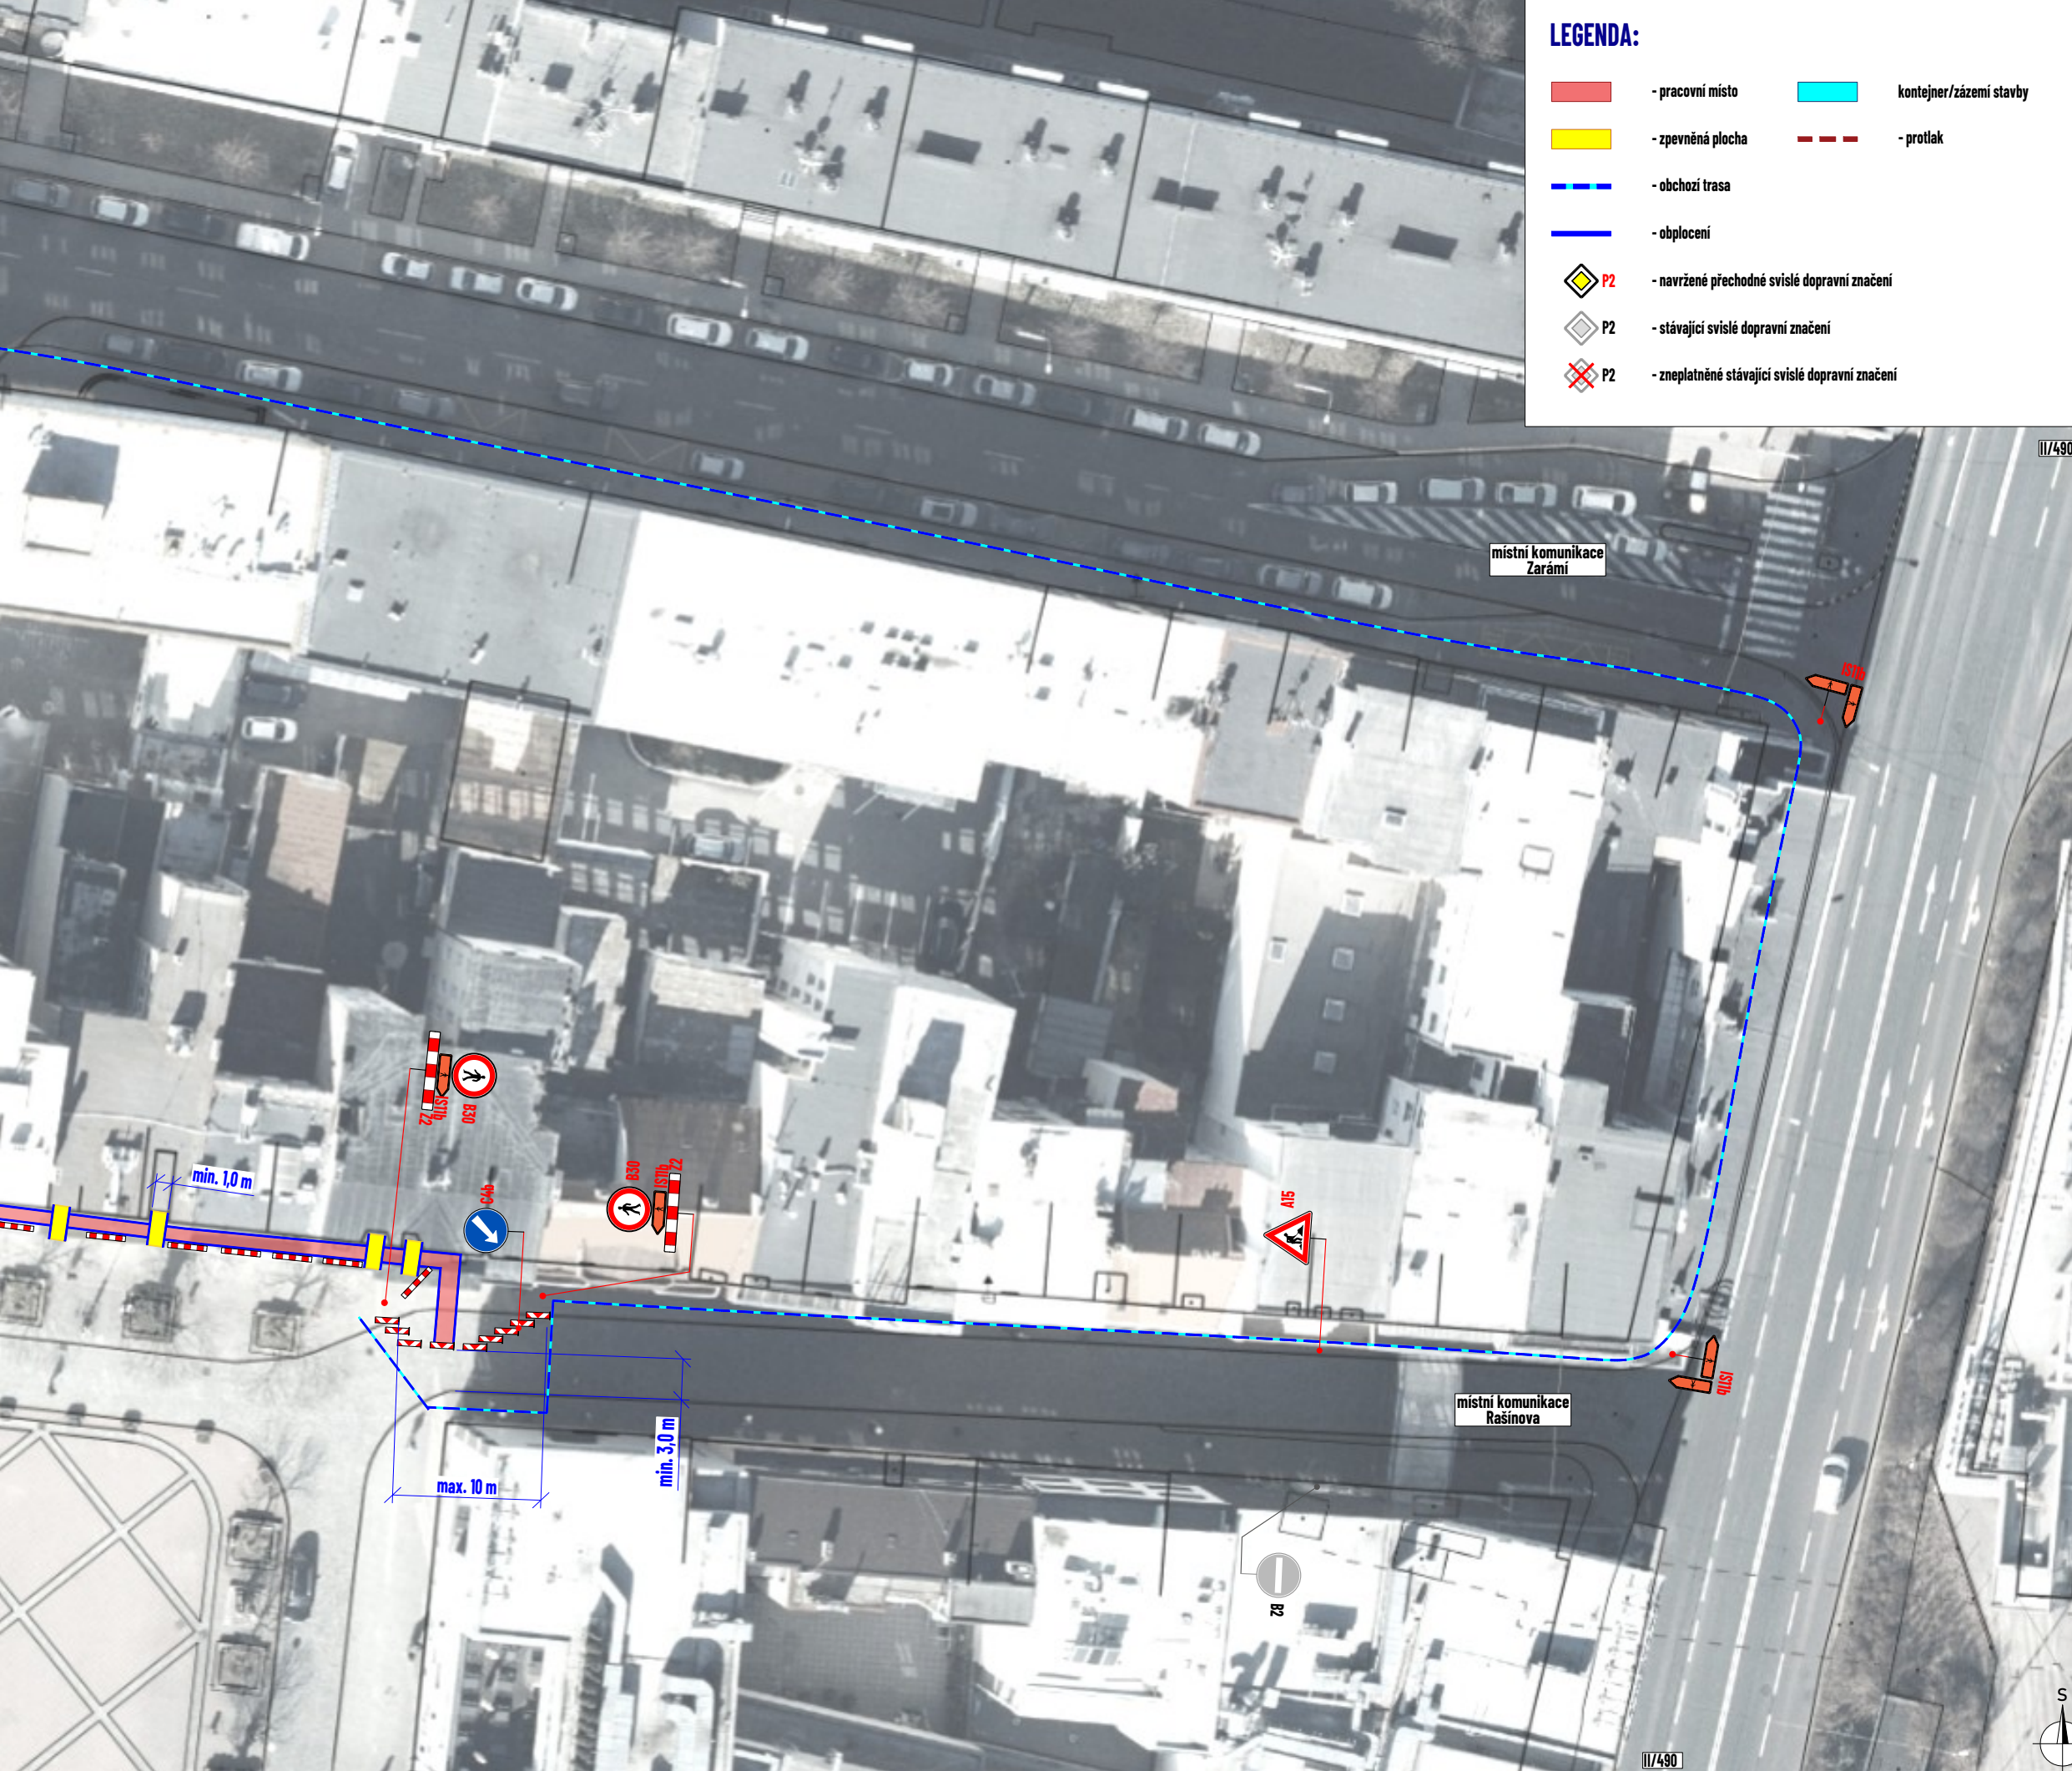


- ### LEGENDA:
- | | | | |
|---|---|---|---|
|  | - pracovné miesto |  | - |
|  | - zpevňaná plocha |  | - |
|  | - obchodná trasa | | |
|  | - obhospodnenie | | |
|  | P2 | | |
| | - navrhované prechodné svietle dopravné značenie | | |
|  | P2 | | |
| | - stávajúce svietle dopravné značenie | | |
|  | P2 | | |
| | - zneplatnené stávajúce svietle dopravné značenie | | |

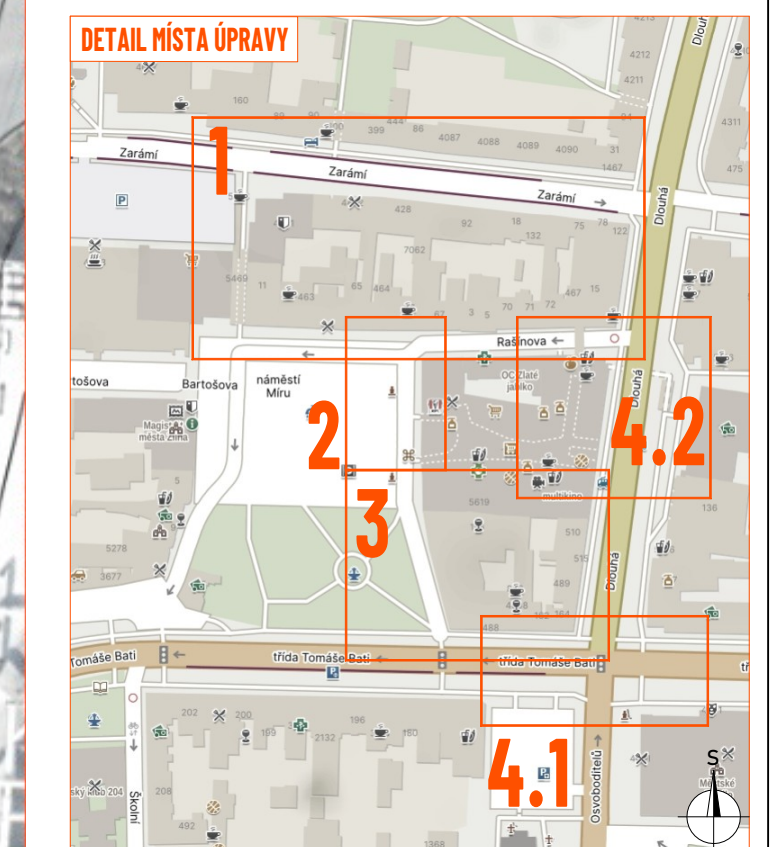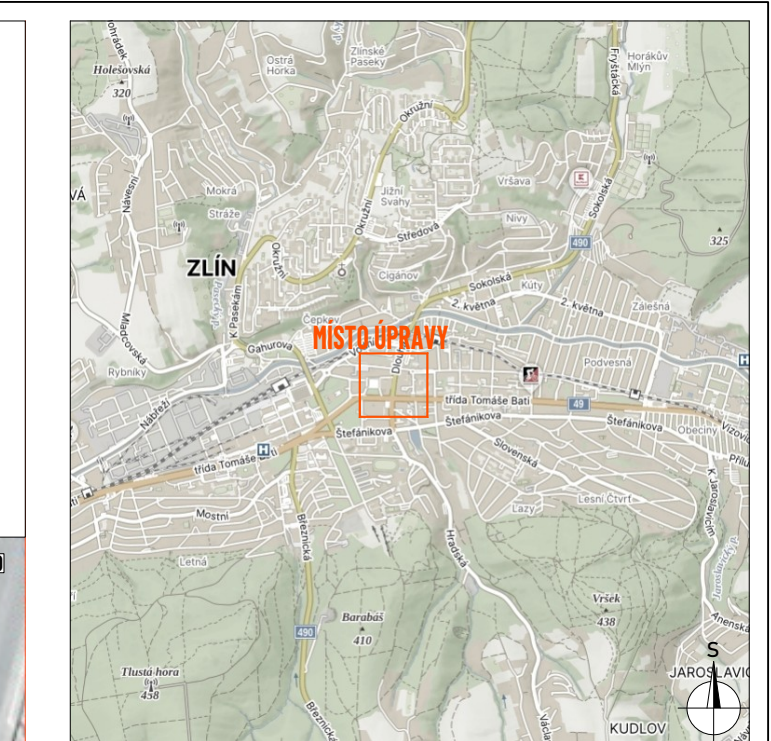

- ruční výkop podél budov v šířce cca 1,5 m
- prostoru podélného stání bude stát kontejner na suť a bude zde také zázemi stavby
- vyklizec PDZ bude umístěn min. týden před zahájením platnosti zákazu
- navržené DIO bude zasahovat do zimní údržby, DIO v tomto období bude totožné
- v případě napadnutí sněhu v prostoru zpevněných ploch, zajištění stavba oklad sněhu
- mobilní oplocení (včetně jeho nosných a stabilizačních částí, jako jsou patky) musí být řádně viditelné a nesmí tvořit překážku.

Na komunikacích pro pěší (chodnících) je nutné oplocení oddělit pomocí dopravních značení Z 2 a na vozovce (včetně parkovacích stání) pomocí dopravních značení Z 4d nebo Z 4e.

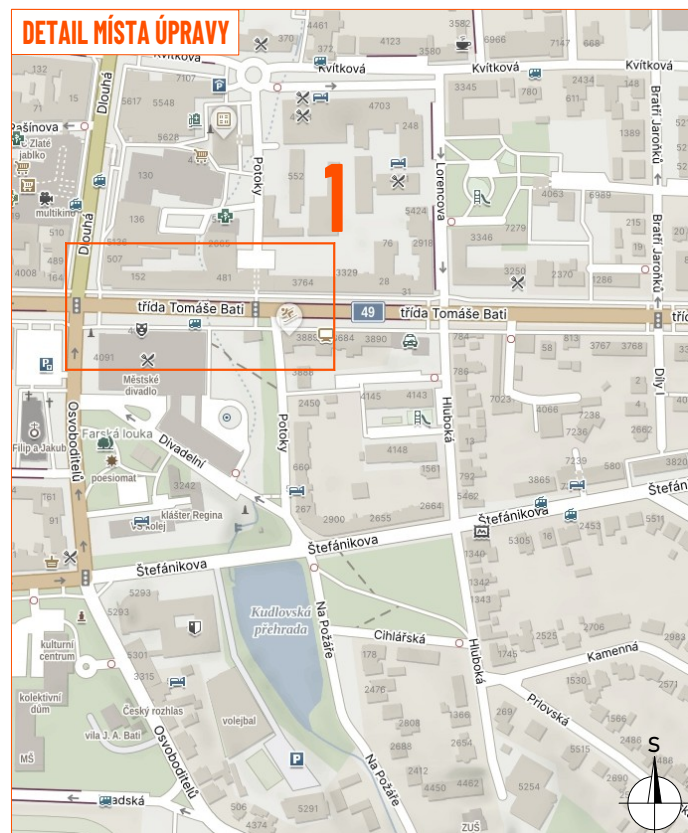

INVESTOR	VODAFONE CZECH REPUBLIC a.s.
ZHOTOVITEL	RPKstavební, s.r.o.
NÁZEV STAVBY	FTTH_L3_ZLÍN_007
DOPRAVNĚ INŽENÝRSKÁ OPATŘENÍ	ETAPA III.