






**LEGENDA:**

-   NOVÉ SVISLÉ DZ
-   STÁVAJÍCÍ SVISLÉ A VODOROVNÉ DZ - beze změn

**ULICE K FARMĚ, ŠTÍPA, ZLÍN - DOPLNĚNÍ SDZ č. P 2, E 2b.**  
 DŮVOD: PRO LEPŠÍ PŘEHLEDNOST O PŘEDNOSTI V JÍZDĚ PŘI PRŮJEZDU KŘÍŽOVATKOU.


Hlav.projektant	Radek Vavřík	projektová kancelář	
Vypracoval	Radek Vavřík	Radek Vavřík	
Kontroloval		nám.T.G.Masaryka 588, Zlín tel: 776084169, IČO: 05041040	
INVESTOR: STATUTÁRNÍ MĚSTO ZLÍN		FORMÁT	2 A4 STUPEŇ TP
<b>ZLÍN ÚPRAVA A STANOVENÍ DOPRAVNÍHO ZNAČENÍ: ULICE K FARMĚ; PARTYŽÁNSKÁ; KAMENNÁ</b>		DATUM	8. 2025
<b>SITUACE 1 - ul. K FARMĚ, SDZ č. P 2, E 2b</b>		Č.Z.	-
MĚŘ.	<b>1:250</b>	Č.v.	<b>10.1</b>

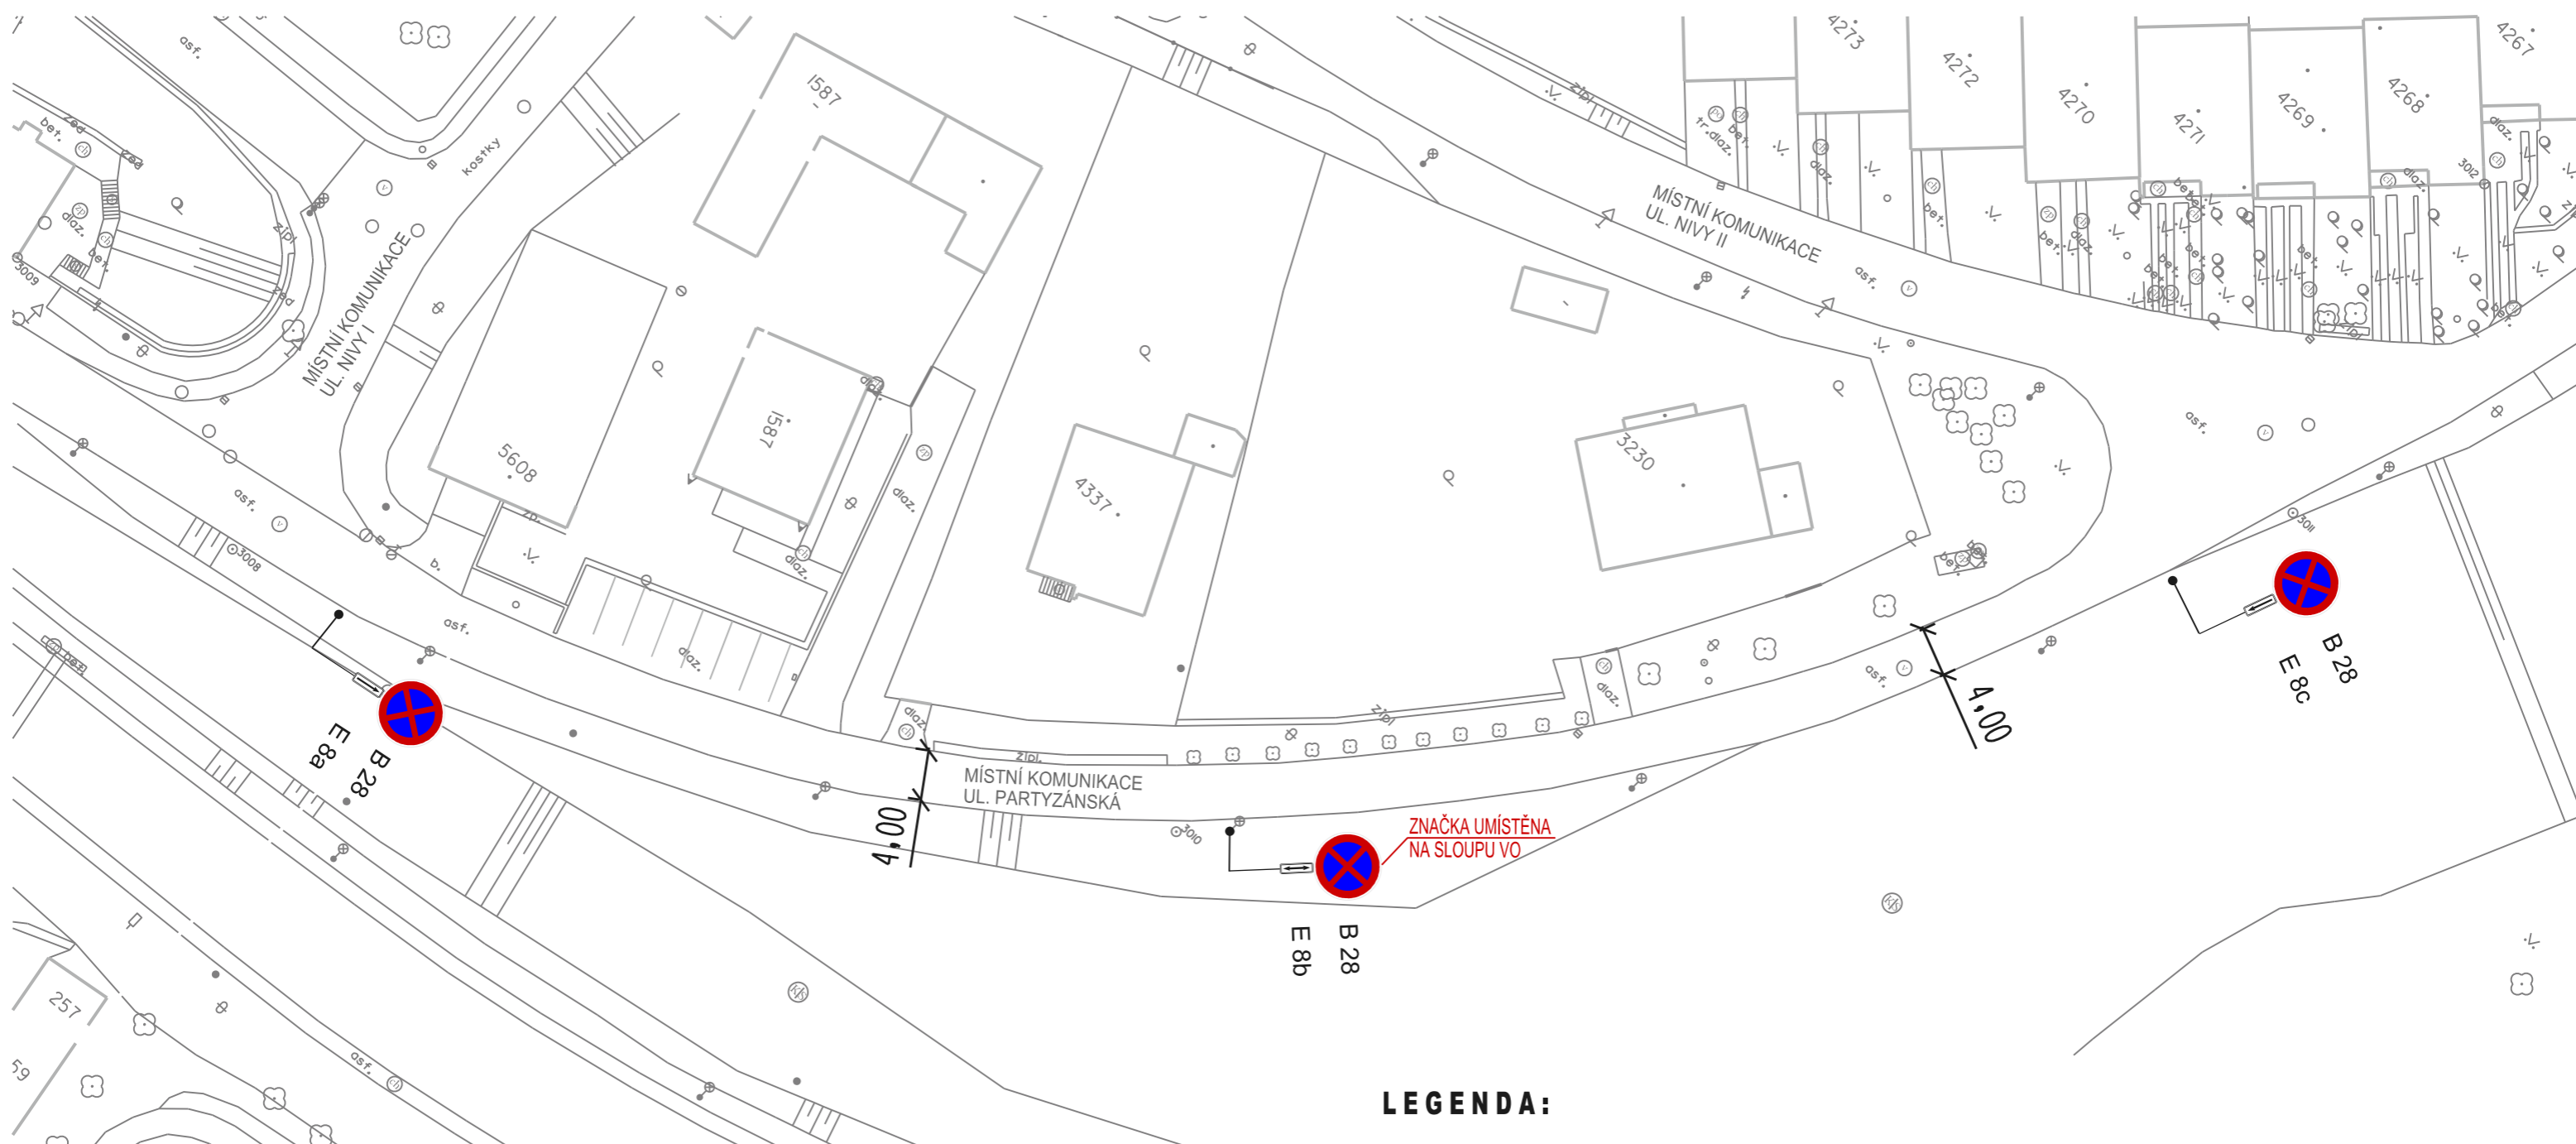

**ZÁJMOVÁ OBLAST**




**LEGENDA:**

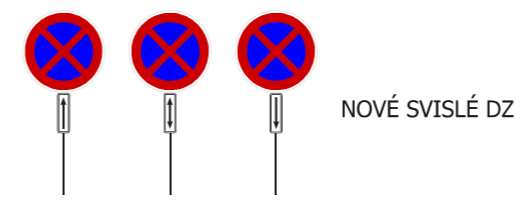




**ULICE PARTYZÁNSKÁ, ZLÍN - DOPLNĚNÍ SDZ č. B 28, E 8a/E 8b/E 8c.**  
**Z DŮVODU ZACHOVÁNÍ VOLNÉ ŠÍŘKY KOMUNIKACE V PLNÉM ROZSAHU JEJÍHO PROFILU A ZVÝŠENÍ BEZPEČNOSTI DOPRAVY PŘI PRŮJEZDU SMĚROVÝM OBLOUKEM V TĚTO ČÁSTI KOMUNIKACE.**

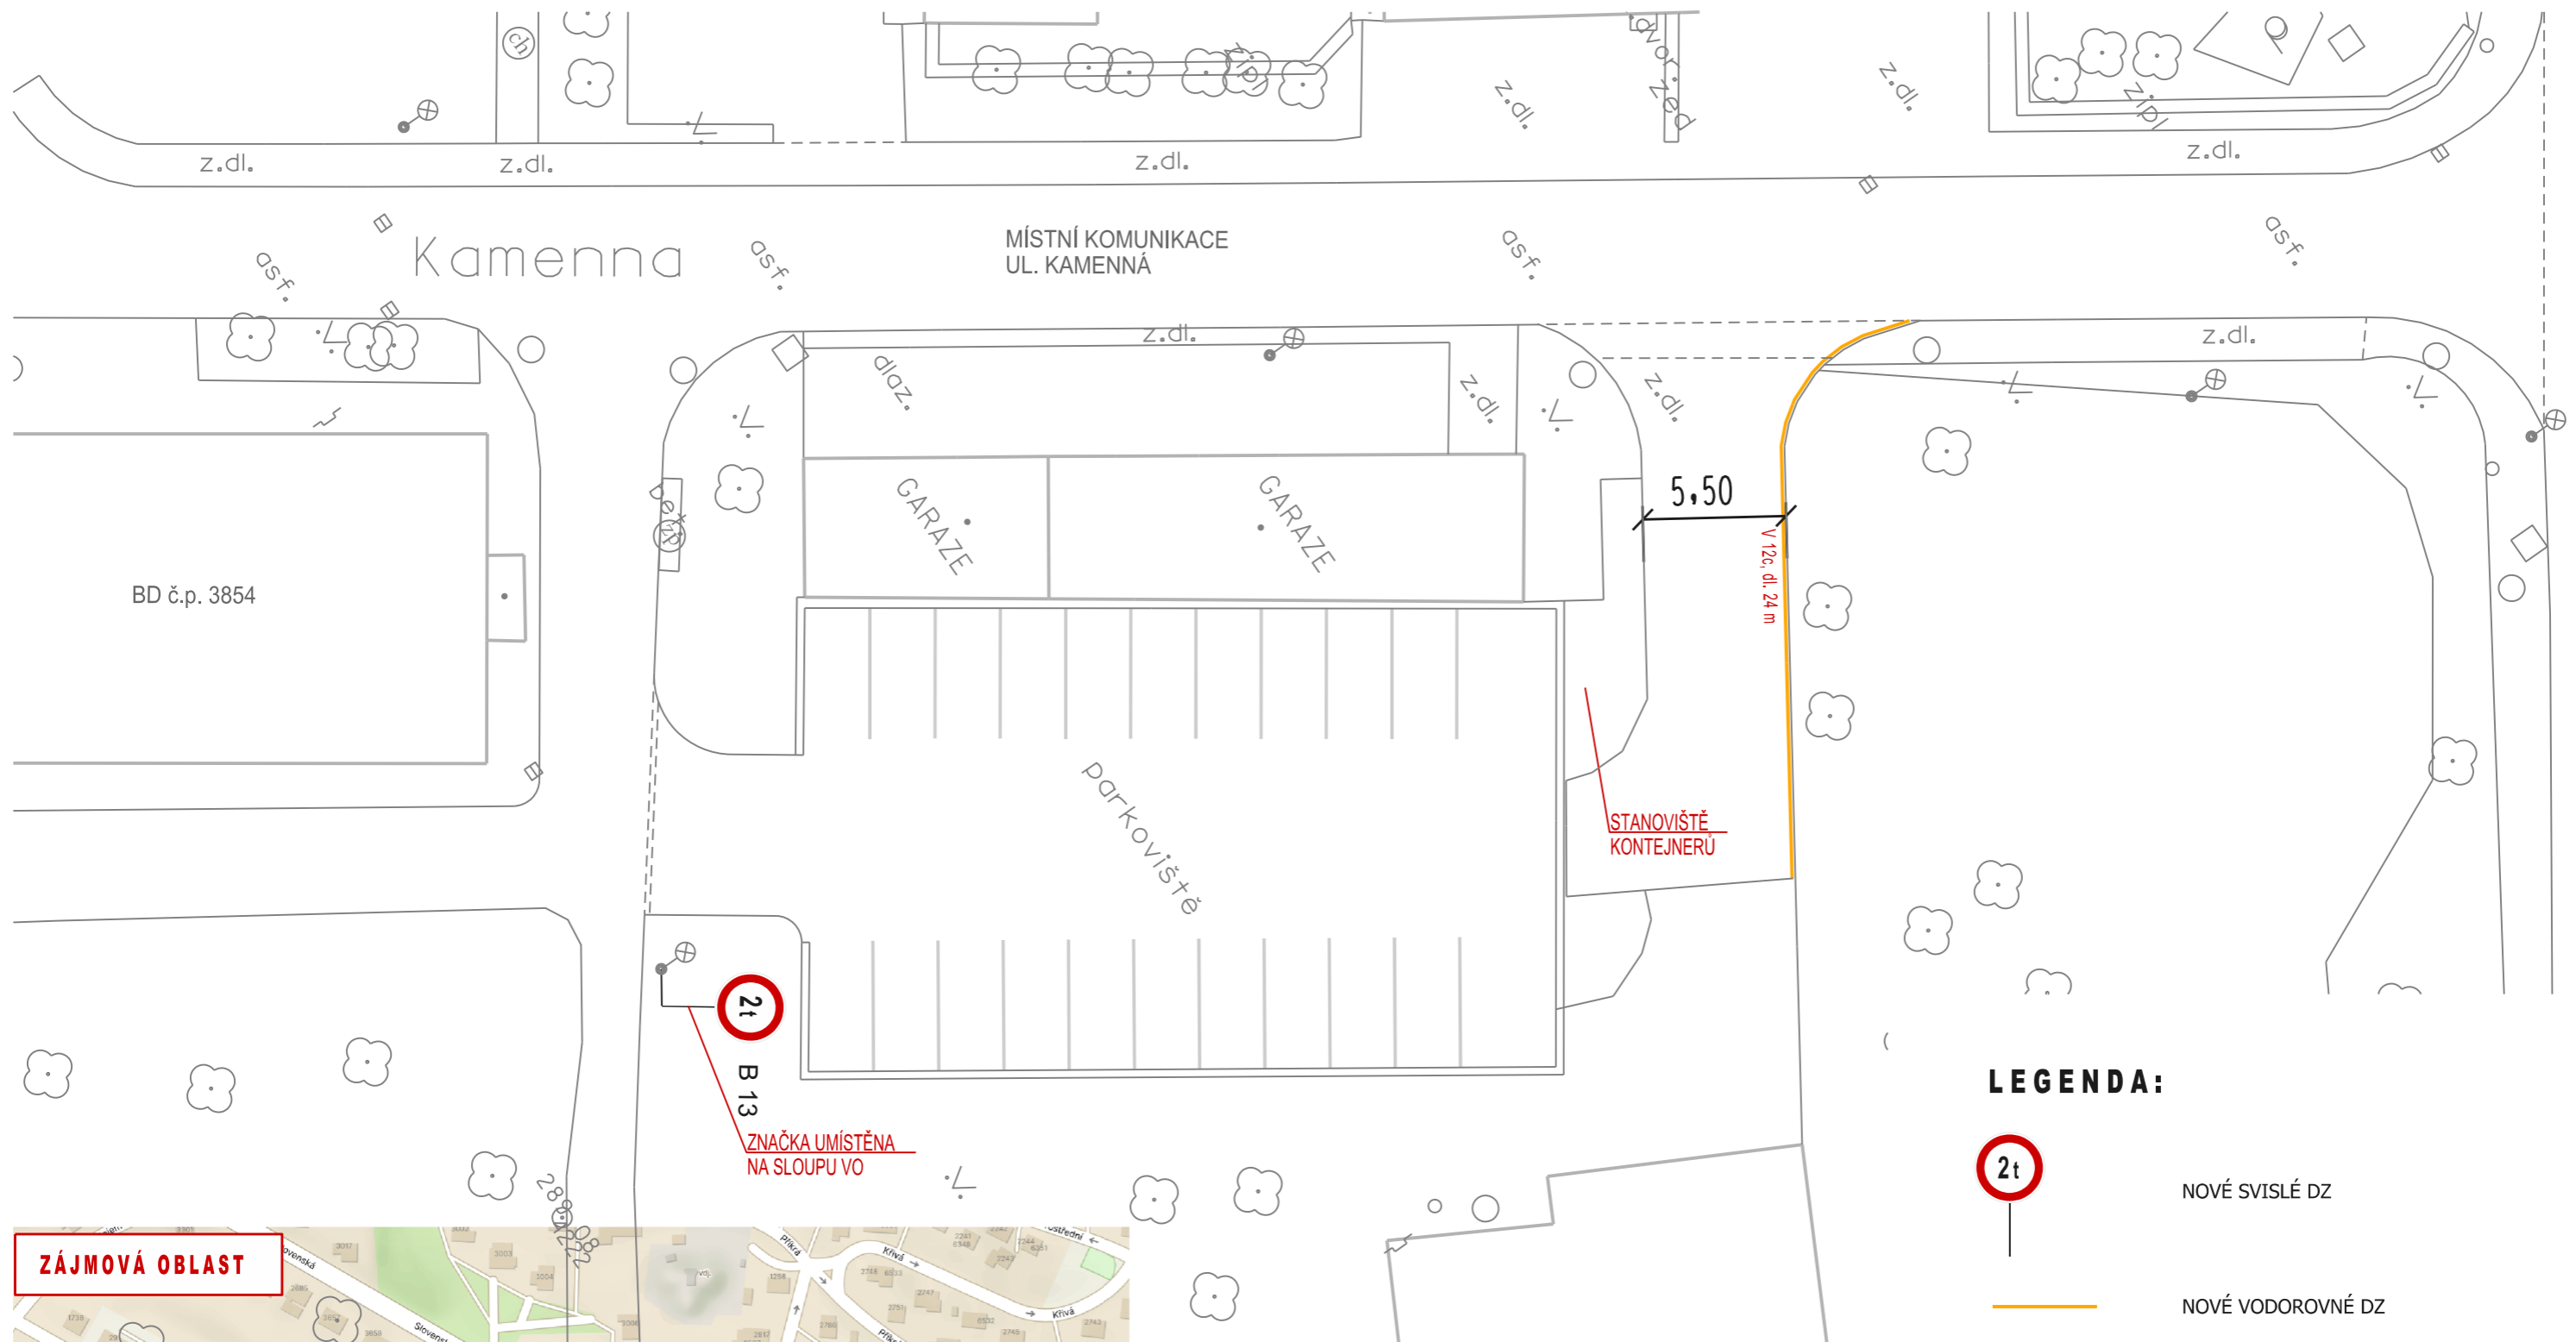Hlav.projektant		projektová kancelář			
Vypracoval	Radek Vavřík				
Kontroloval		Radek Vavřík nám.T.G.Masaryka 588, Zlín tel: 776084169, IČO: 05041040			
INVESTOR: STATUTÁRNÍ MĚSTO ZLÍN		FORMÁT	2 A4	STUPEŇ	TP
<b>ZLÍN ÚPRAVA A STANOVENÍ DOPRAVNÍHO ZNAČENÍ: ULICE K FARMĚ; PARTYZÁNSKÁ; KAMENNÁ</b>		DATUM	8. 2025		
		Č.Z.	-		
<b>SITUACE 2 - ul. PARTYZÁNSKÁ, SDZ č. B 28, E 8a/b/c</b>		MĚŘ.	<b>1:250</b>	Č.V.	<b>10.2</b>



**LEGENDA:**

-  NOVÉ SVISLÉ DZ
-  NOVÉ VODOROVNÉ DZ
-  STÁVAJÍCÍ VODOROVNÉ DZ - beze změn



**ULICE KAMENNÁ, ZLÍN - DOPLNĚNÍ SDZ č. B 13, VDZ č. V 12c.**  
**Z DŮVODU OMEZENÉ ZATÍŽITELNOSTI STROPNÍ KONSTRUKCE GARÁŽÍ POD PARKOVIŠTĚM + UVOLNĚNÍ PŘÍJEZDU KE KONTEJNERŮM PRO SVOZOVÉ VOZIDLO KO TSZ**

Hlav.projektant	Radek Vavřík	projektová kancelář	
Vypracoval	Radek Vavřík	Radek Vavřík	
Kontroloval		nám.T.G.Masaryka 588, Zlín tel: 776084169, IČO: 05041040	
INVESTOR: STATUTÁRNÍ MĚSTO ZLÍN		FORMÁT	2 A4 STUPEŇ TP
<b>ZLÍN ÚPRAVA A STANOVENÍ DOPRAVNÍHO ZNAČENÍ: ULICE K FARMĚ; PARTYŽÁNSKÁ; KAMENNÁ</b>		DATUM	8. 2025
<b>SITUACE 3 - ul. KAMENNÁ, SDZ č. B 13, VDZ č. V 12c</b>		Č.Z.	-
MĚŘ.	<b>1:250</b>	Č.v.	<b>10.3</b>