
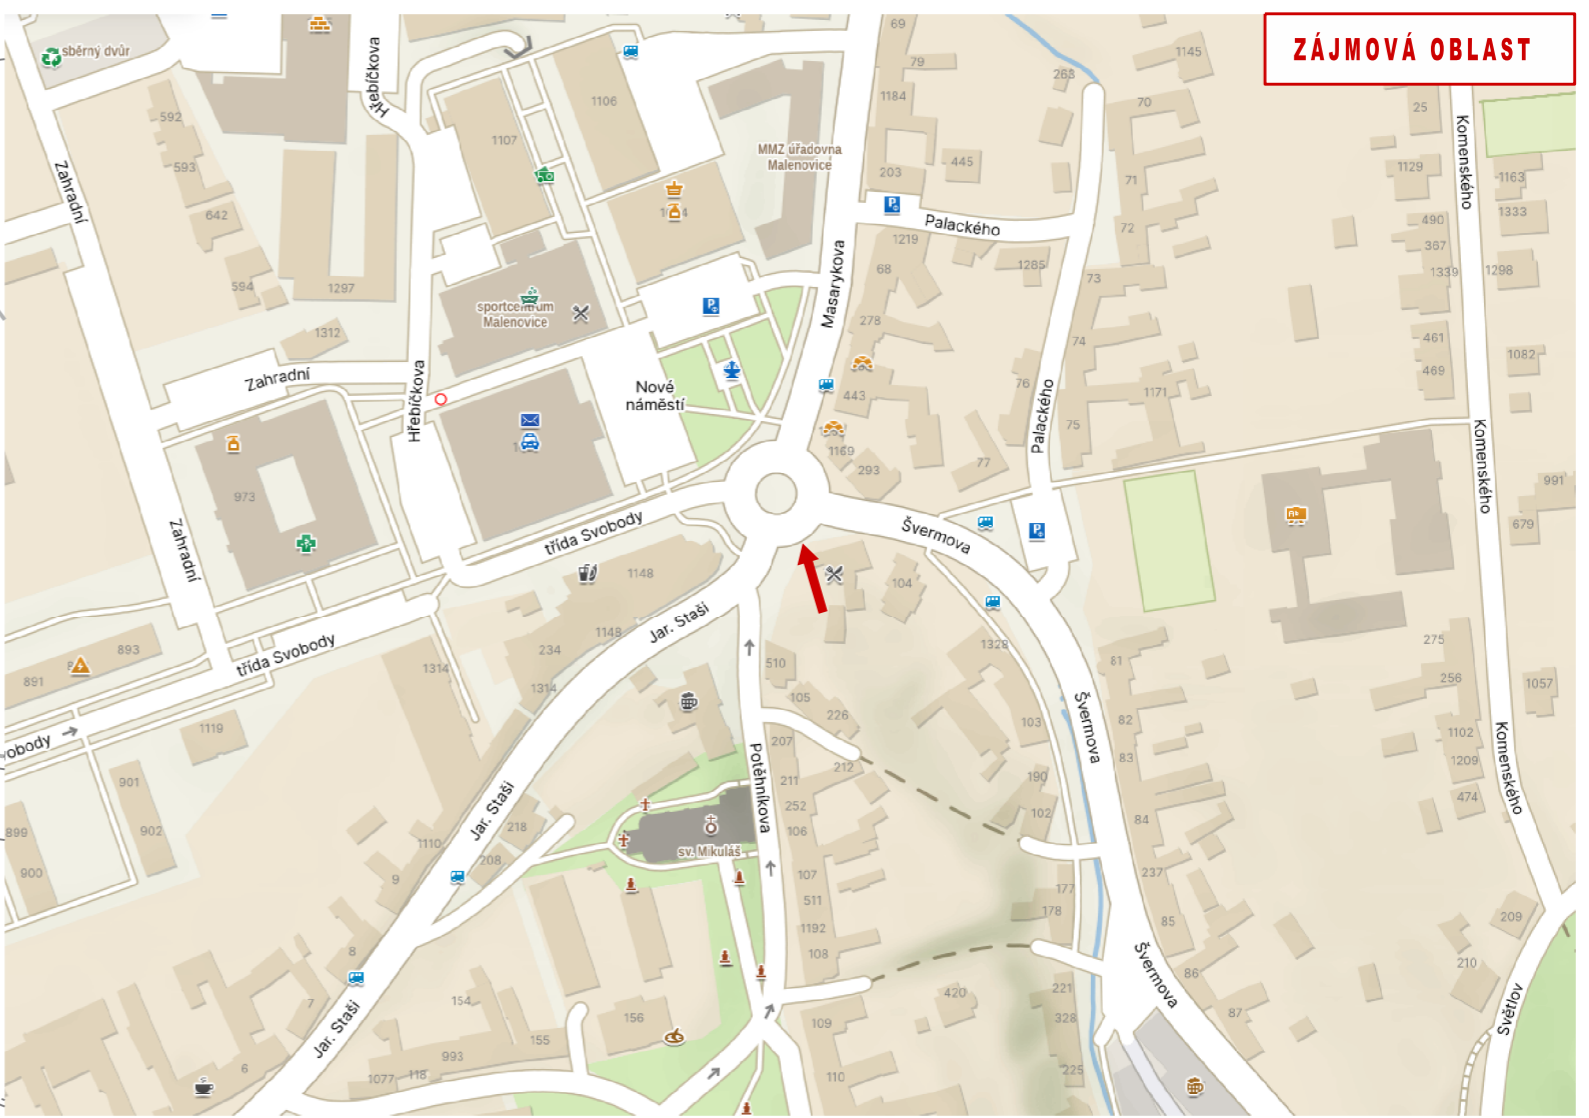


ZÁJMOVÁ OBLAST

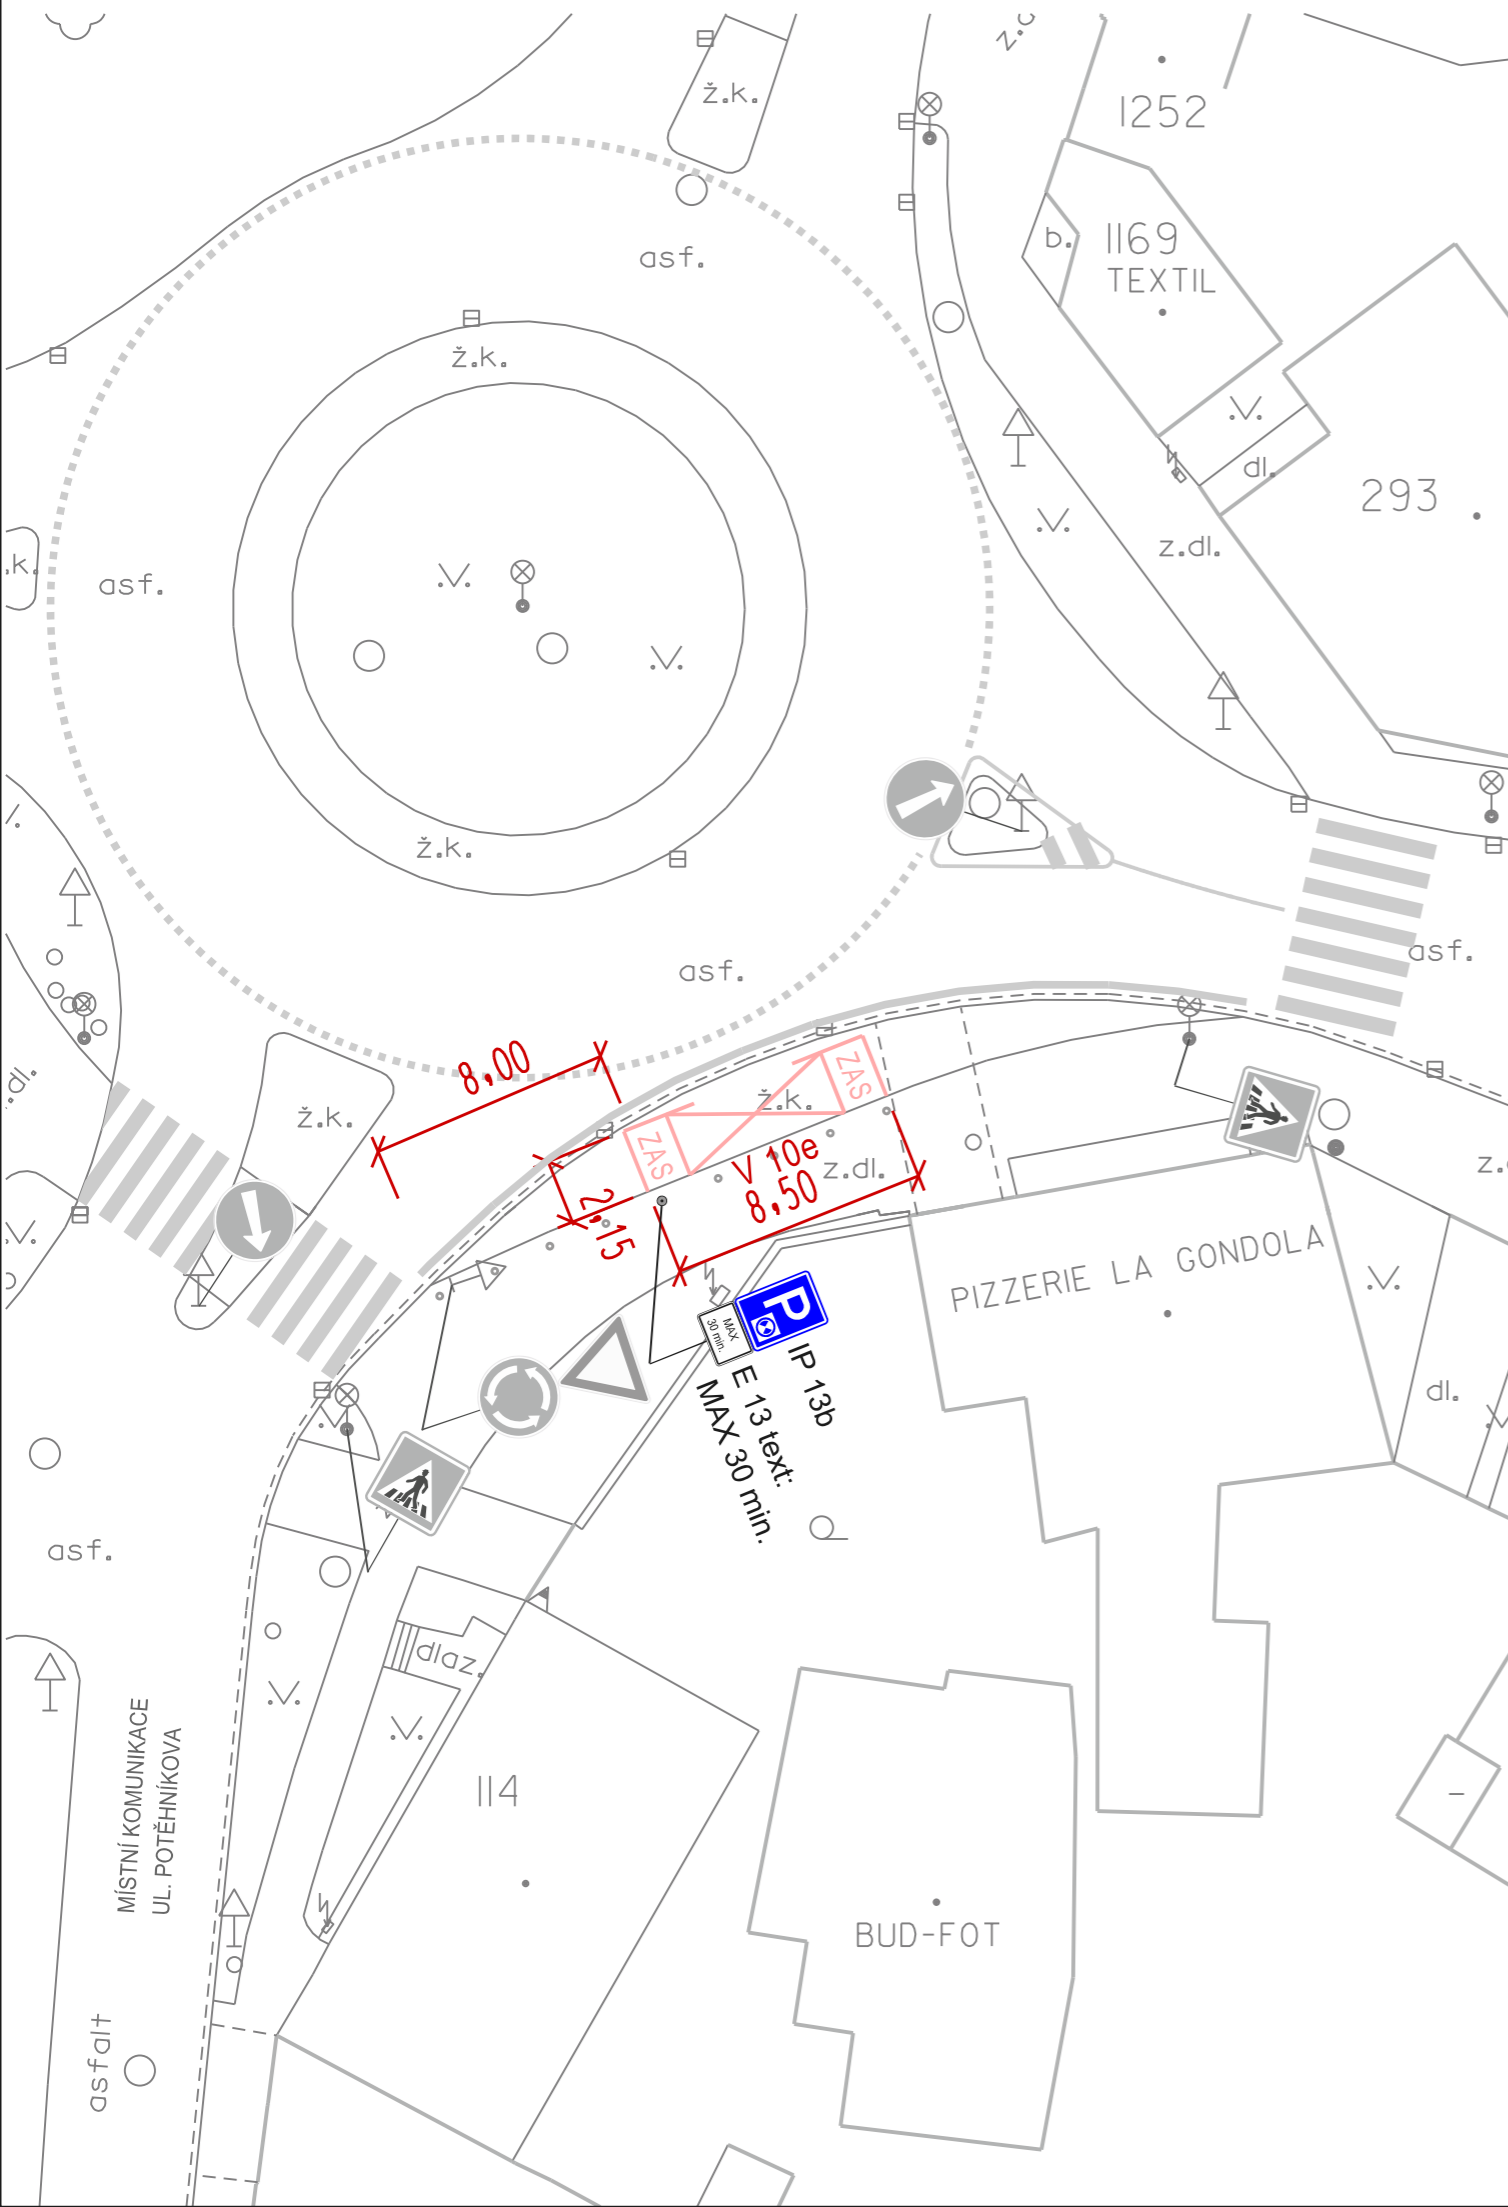




LEGENDA:

-  NOVÉ VODOROVNÉ DZ
-  STÁVJÍCÍ OCELOVÉ ZAHRAZOVACÍ SLOUPKY
-  NOVÉ SVISLÉ DZ
-  STÁVJÍCÍ SVISLÉ A VODOROVNÉ DZ - beze změn


ULICE ŠVERMOVA, MALENOVICE, ZLÍN - DOPLNĚNÍ SDZ č. IP 13b + DT E 13 + VYZNAČENÍ SYMBOLU VDZ č. V 10e. Z DŮVODU VYTVOŘENÍ VOLNÉHO PROSTORU NA SRPOVÉ KRAJNICI PRO ZASOBOVÁNÍ PROVOZOVNY BLÍZKÉ RESTAURACE.

Hlav.projektant		projektová kancelář	
Vypracoval	Radek Vavřík		
Kontroloval		Radek Vavřík	
INVESTOR: STATUTÁRNÍ MĚSTO ZLÍN		nám.T.G.Masaryka 588, Zlín tel: 776084169, IČO: 05041040	
ZLÍN ÚPRAVA A STANOVENÍ DOPRAVNÍHO ZNAČENÍ: ULICE ŠVERMOVA; M. KNESLA; SLUNEČNÁ; FÜGNEROVO NÁBŘEŽÍ			
SITUACE 1 - ul. ŠVERMOVA, SDZ č. IP 13b, E 13, VDZ č. V 10e		FORMÁT	2 A4
		STUPEŇ	TP
		DATUM	4. 2025
		Č.Z.	-
		MĚŘ.	1:250
		Č.V.	10.1

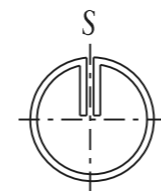

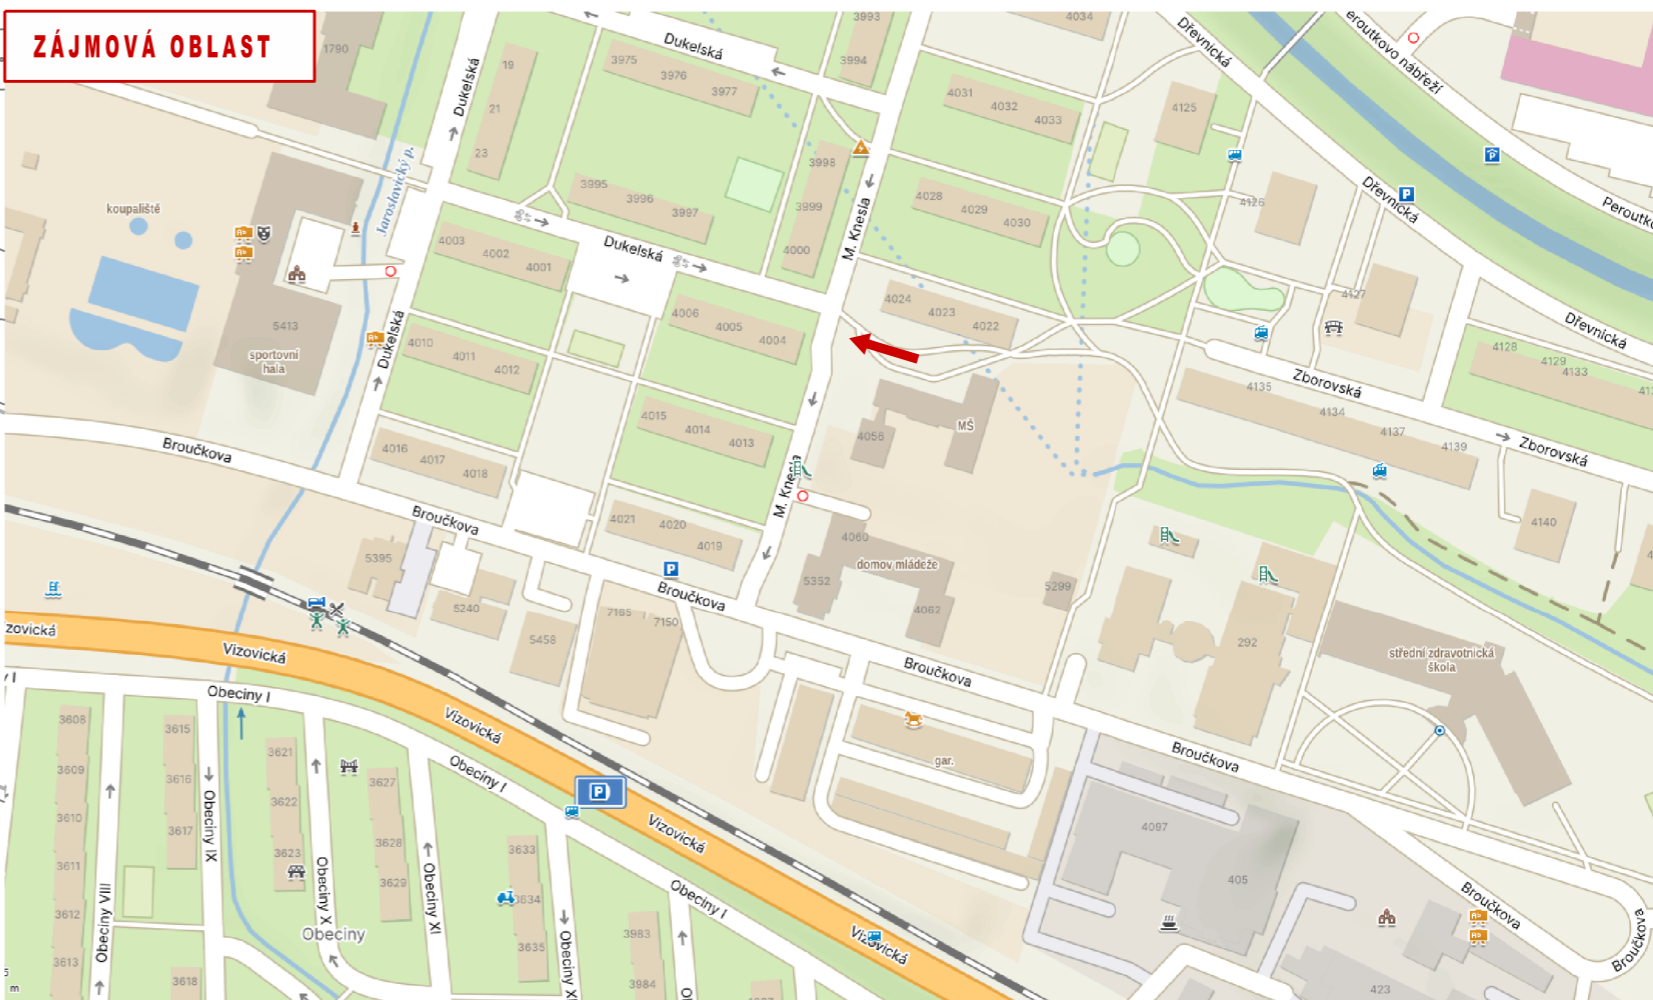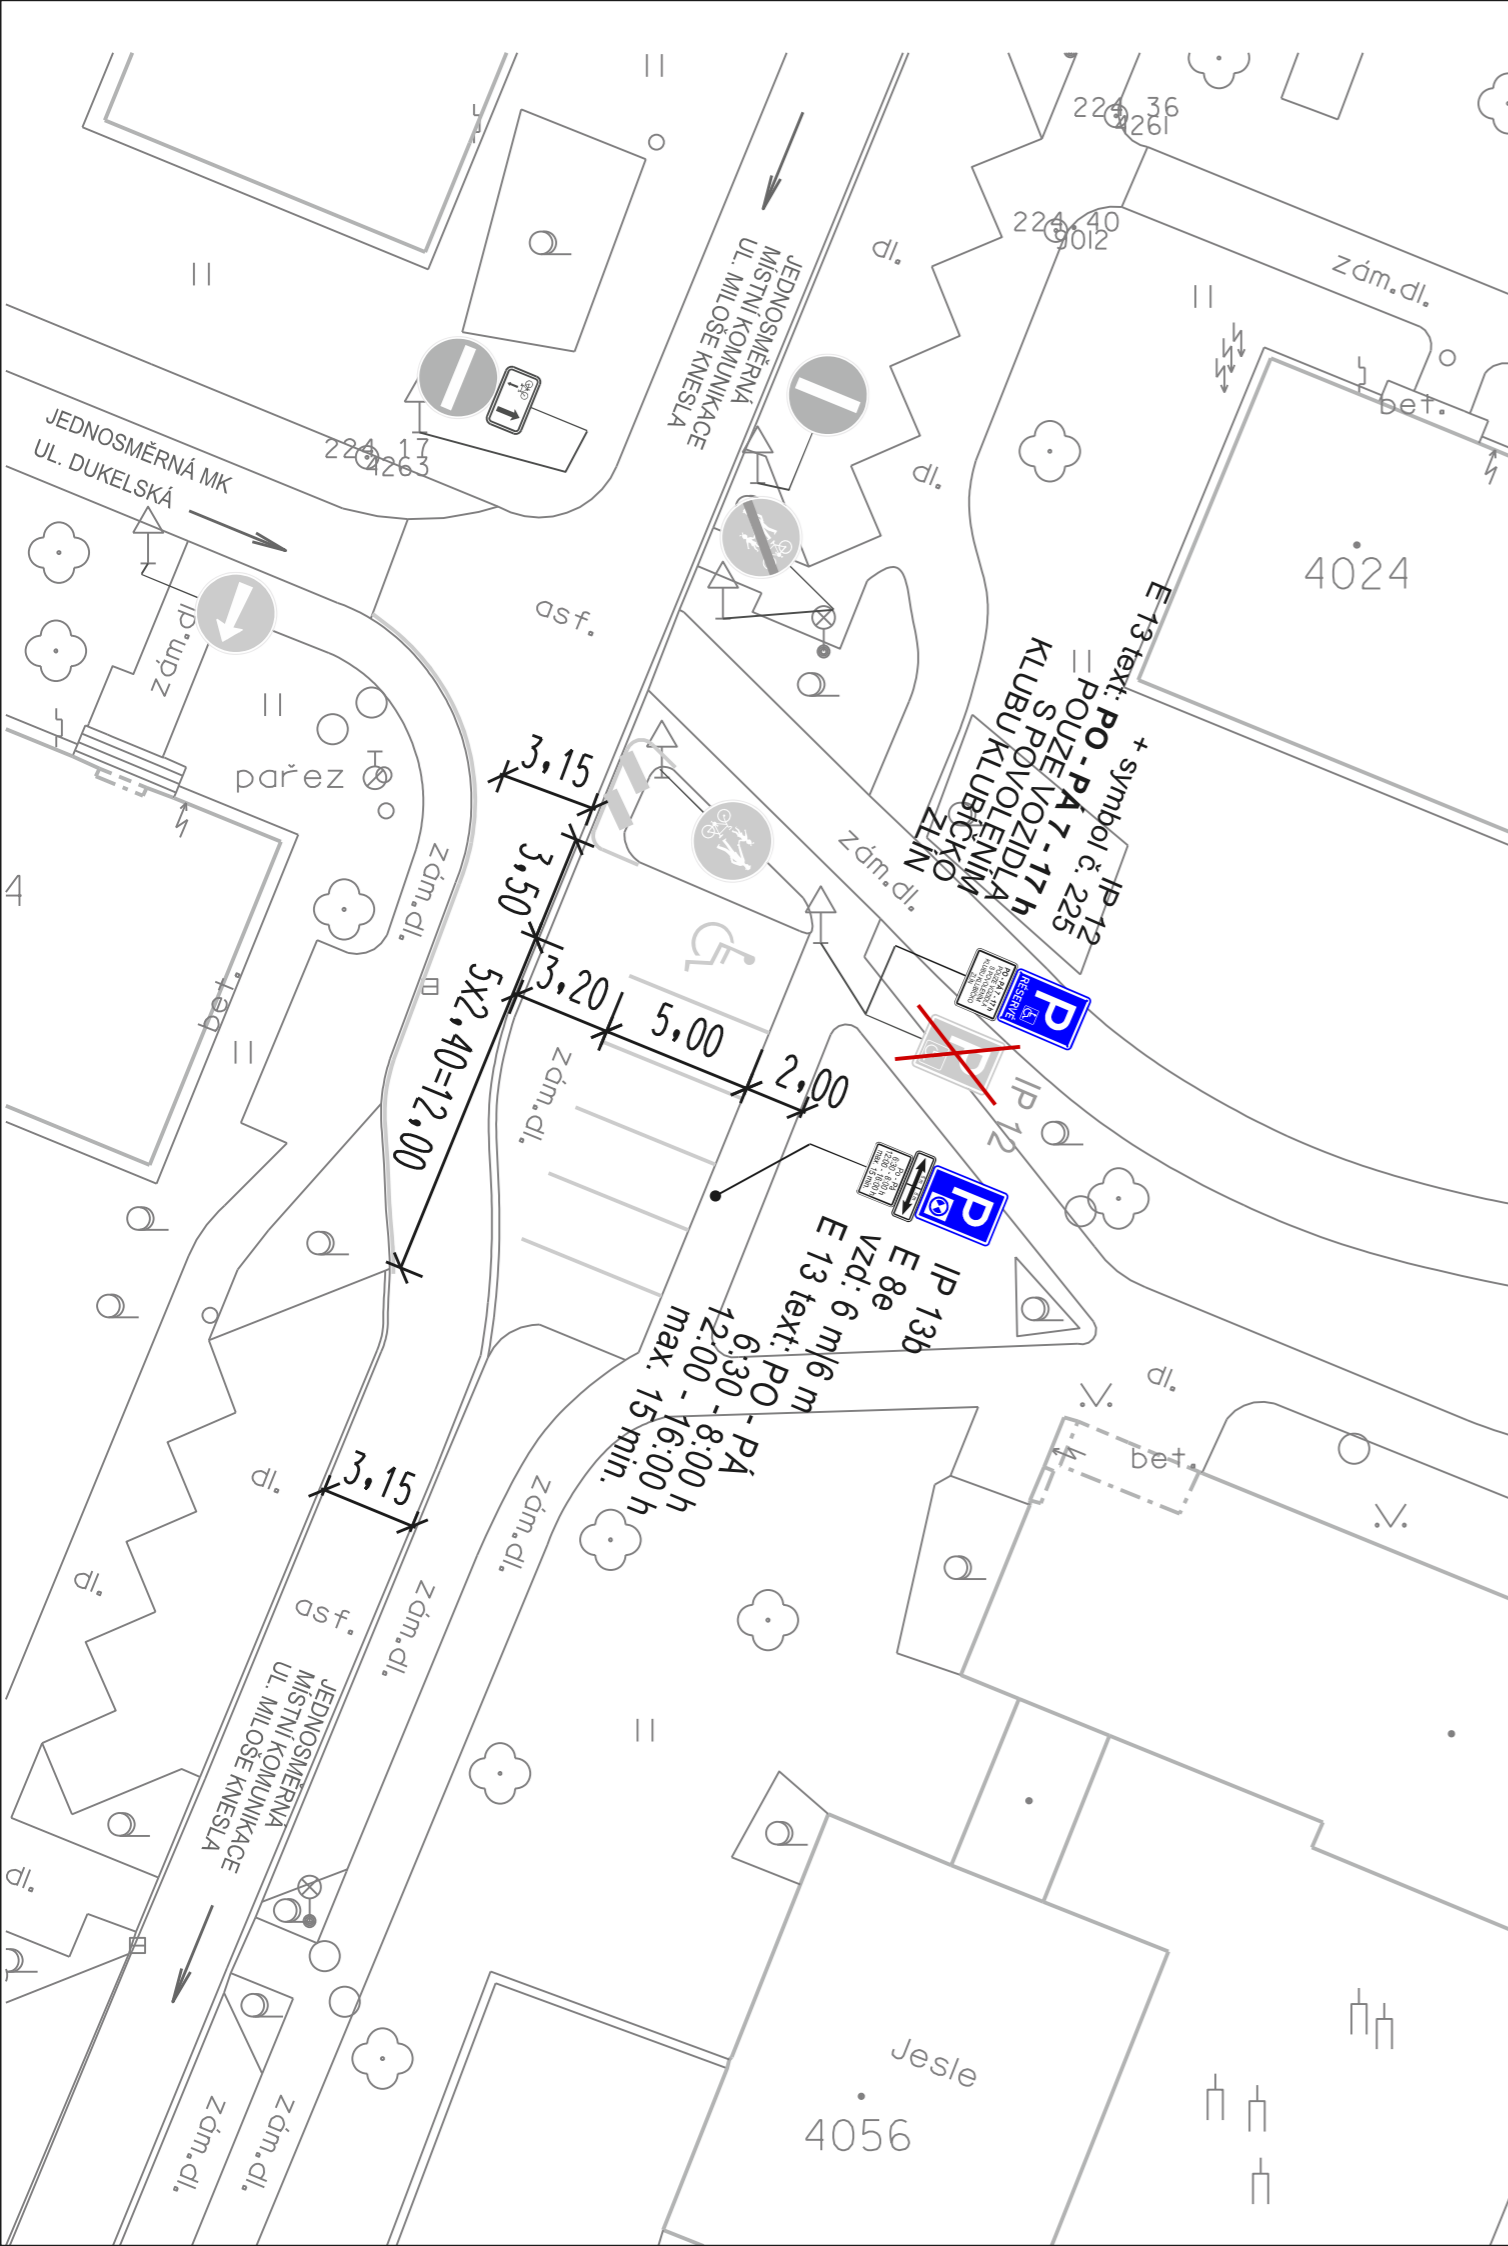




LEGENDA:

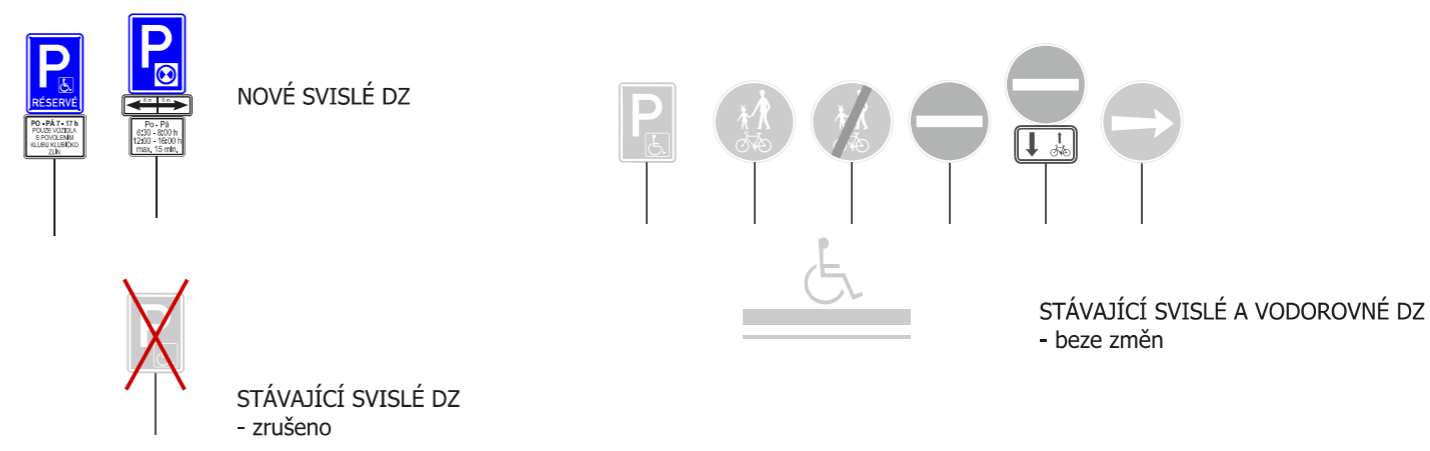

ULICE M. KNESLA, ZLÍN - STÁVAJÍCÍ IP 12 BUDE ZRUŠENA A NAHRAZENA NOVÝM SDZ č. IP 12 se symb. 225 + DT E 13, A DOPLNĚNÍ NOVÉHO SDZ č. IP 13b + DT E 8e, E 13.
Z DŮVODŮ VYHRAZENÍ PARKOVACÍHO MÍSTA PRO VOZIDLA KLIENTŮ KLUBU "KLUBÍČKO", A ZABRÁNĚNÍ DLOUHODOBÉHO ODSTAVOVÁNÍ VOZIDEL V MÍSTĚ A DOBĚ VYSOKÉ INTENZITY PROVOZU VOZIDEL PŘIVÁŽEJÍCÍ DĚTI DO MÍSTNÍCH JESLÍ A MATEŘSKÉ ŠKOLY.

Hlav.projektant	Radek Vavřík	projektová kancelář	
Vypracoval	Radek Vavřík	Radek Vavřík	
Kontroloval		nám.T.G.Masaryka 588, Zlín tel: 776084169, IČO: 05041040	
INVESTOR: STATUTÁRNÍ MĚSTO ZLÍN		FORMÁT	2 A4 STUPEŇ TP
ZLÍN ÚPRAVA A STANOVENÍ DOPRAVNÍHO ZNAČENÍ: ULICE ŠVERMOVA; M. KNESLA; SLUNEČNÁ; FÜGNEROVO NÁBŘEŽÍ		DATUM	7. 2025
SITUACE 2 - ul. M. KNESLA, SDZ č. IP 12+225, E13, IP 13b, E 8e, E 13		Č.Z.	-
		MĚŘ.	1:250 Č.v. 10.2

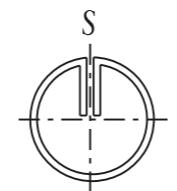

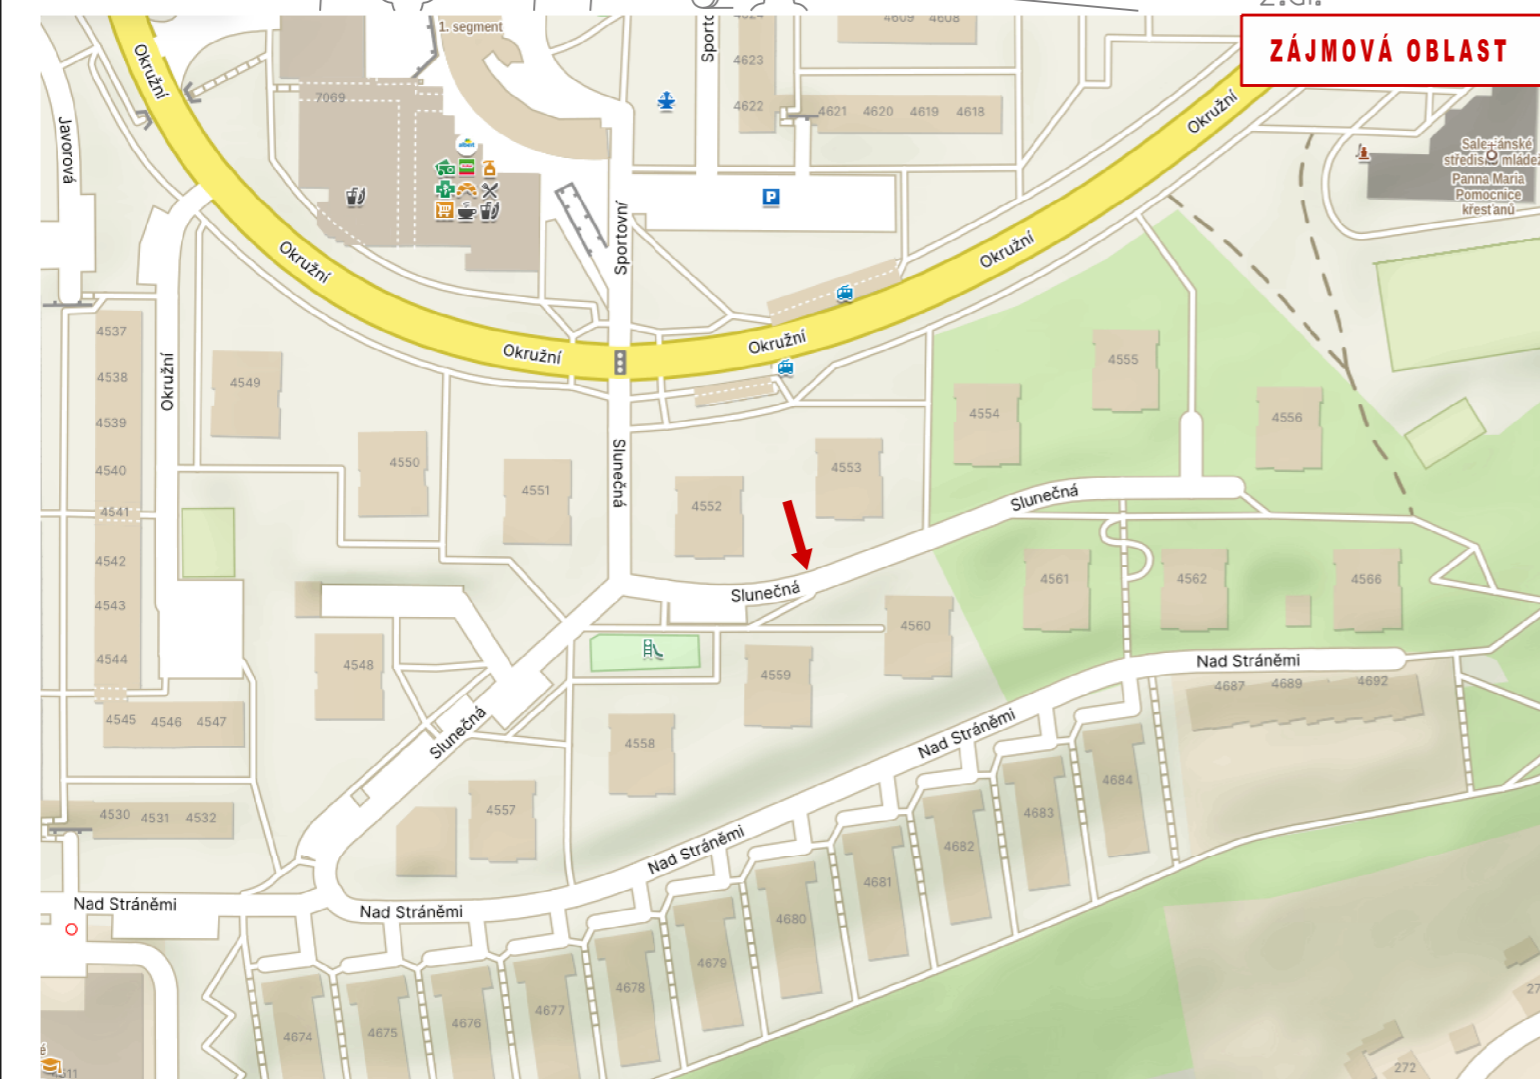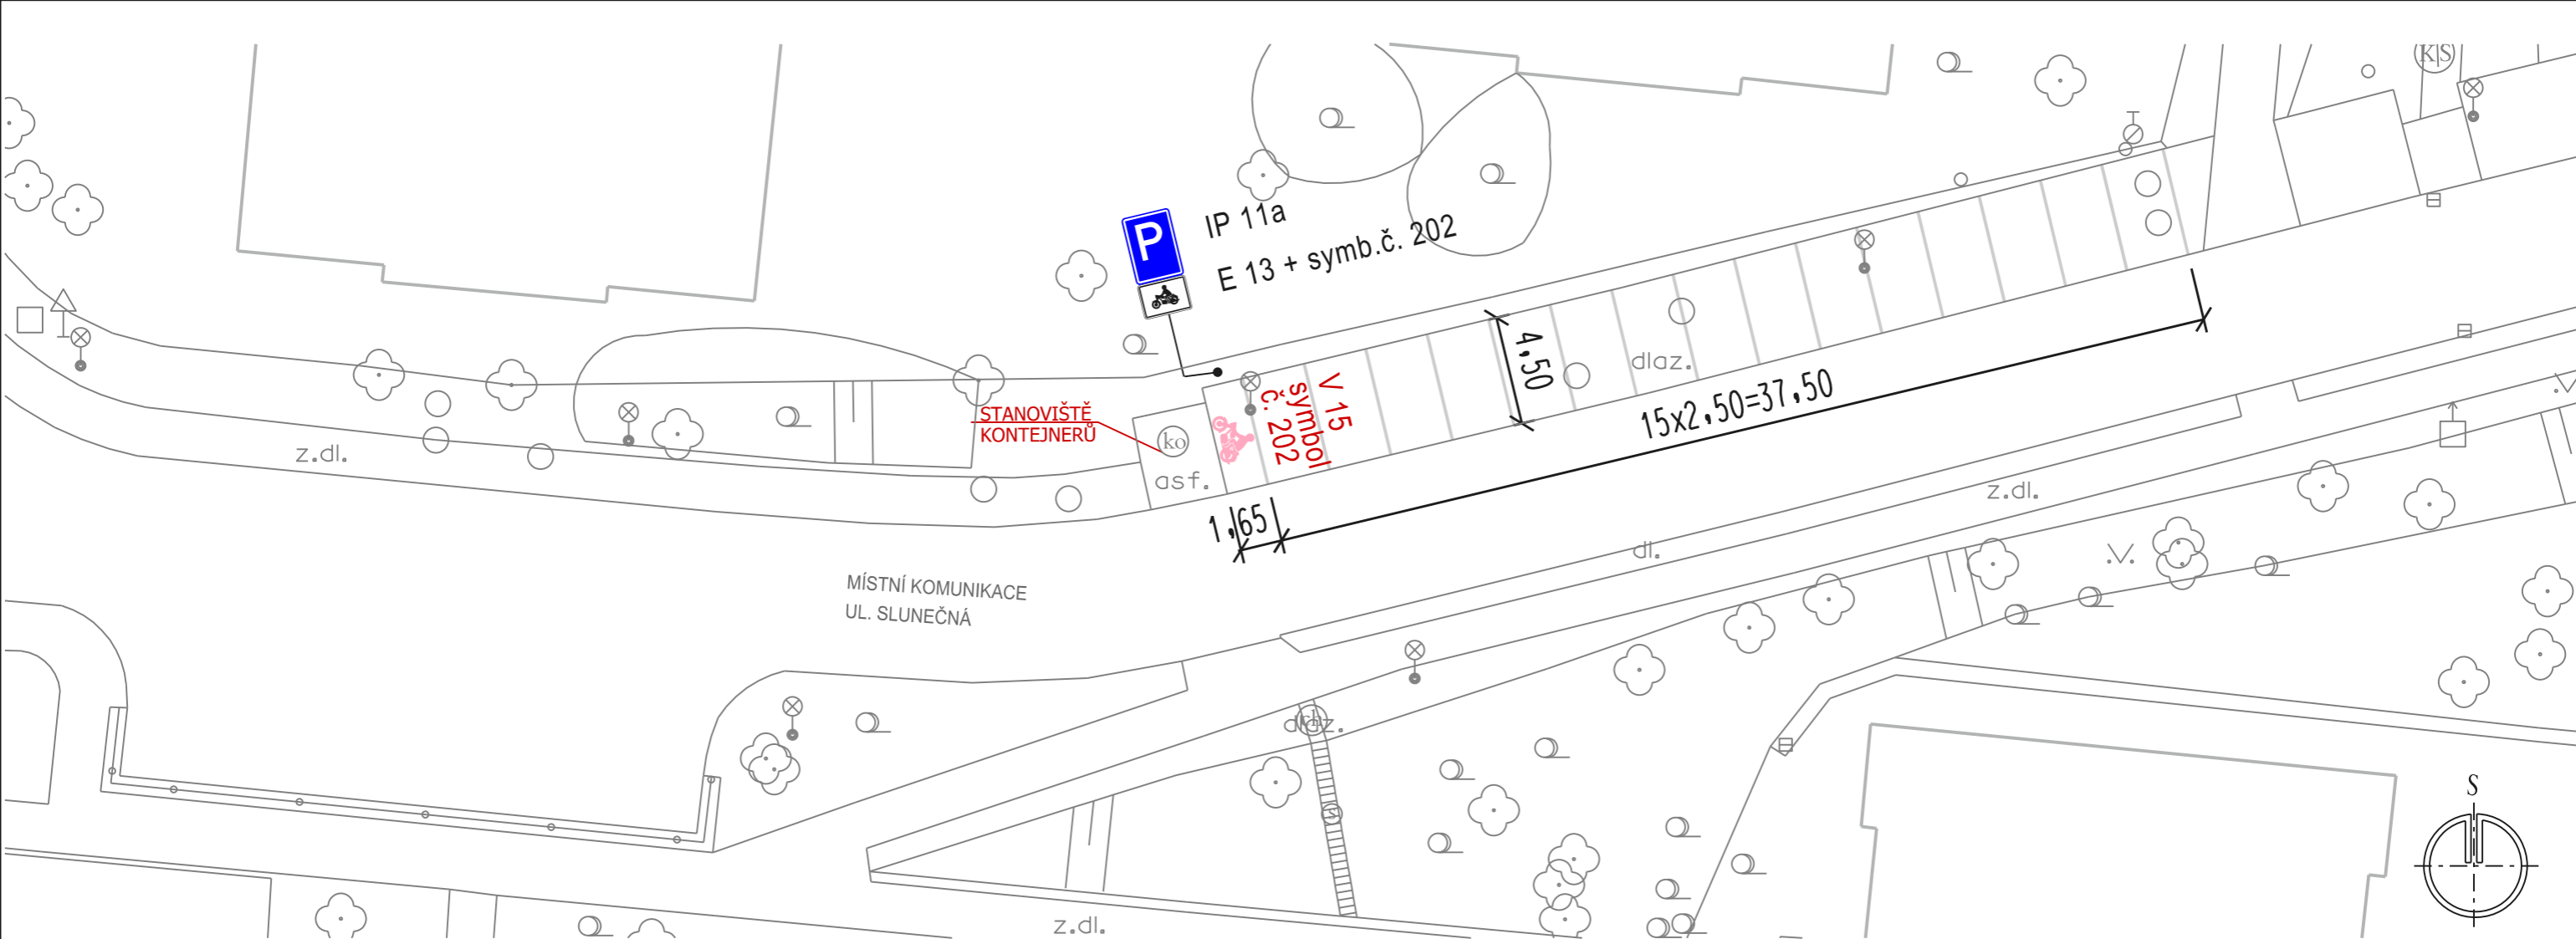

LEGENDA:




NOVÉ SVISLÉ DZ

NOVÉ VODOROVNÉ DZ

STÁVAJÍCÍ VODOROVNÉ DZ
- beze změn


ULICE SLUNEČNÁ, JS, ZLÍN - DOPLNĚNÍ SDZ č. IP 11a + DT E 13 S VLOŽENÝM SYMBOLEM č. 202 + VDZ č. V 15 (symbol č. 202). Z DŮVODU VYUŽITÍ PROSTORU NA STÁVAJÍCÍM PARKOVIŠTI NA VYTVOŘENÍ PARKOVACÍHO MÍSTA PRO MOTOCYKL.

Hlav.projektant		projektová kancelář	
Vypracoval	Radek Vavřík		
Kontroloval		Radek Vavřík nám.T.G.Masaryka 588, Zlín tel: 776084169, IČO: 05041040	
INVESTOR: STATUTÁRNÍ MĚSTO ZLÍN			
ZLÍN ÚPRAVA A STANOVENÍ DOPRAVNÍHO ZNAČENÍ:		FORMÁT	2 A4
ULICE ŠVERMOVA; M. KNESLA; SLUNEČNÁ; FÜGNEROVO NÁBŘEŽÍ		DATUM	7. 2025
SITUACE 3 - ul. SLUNEČNÁ, SDZ č. IP 11a, E 13		Č.Z.	-
VDZ č. V 15 (symb. č. 202)		MĚŘ.	1:250
		Č.V.	10.3

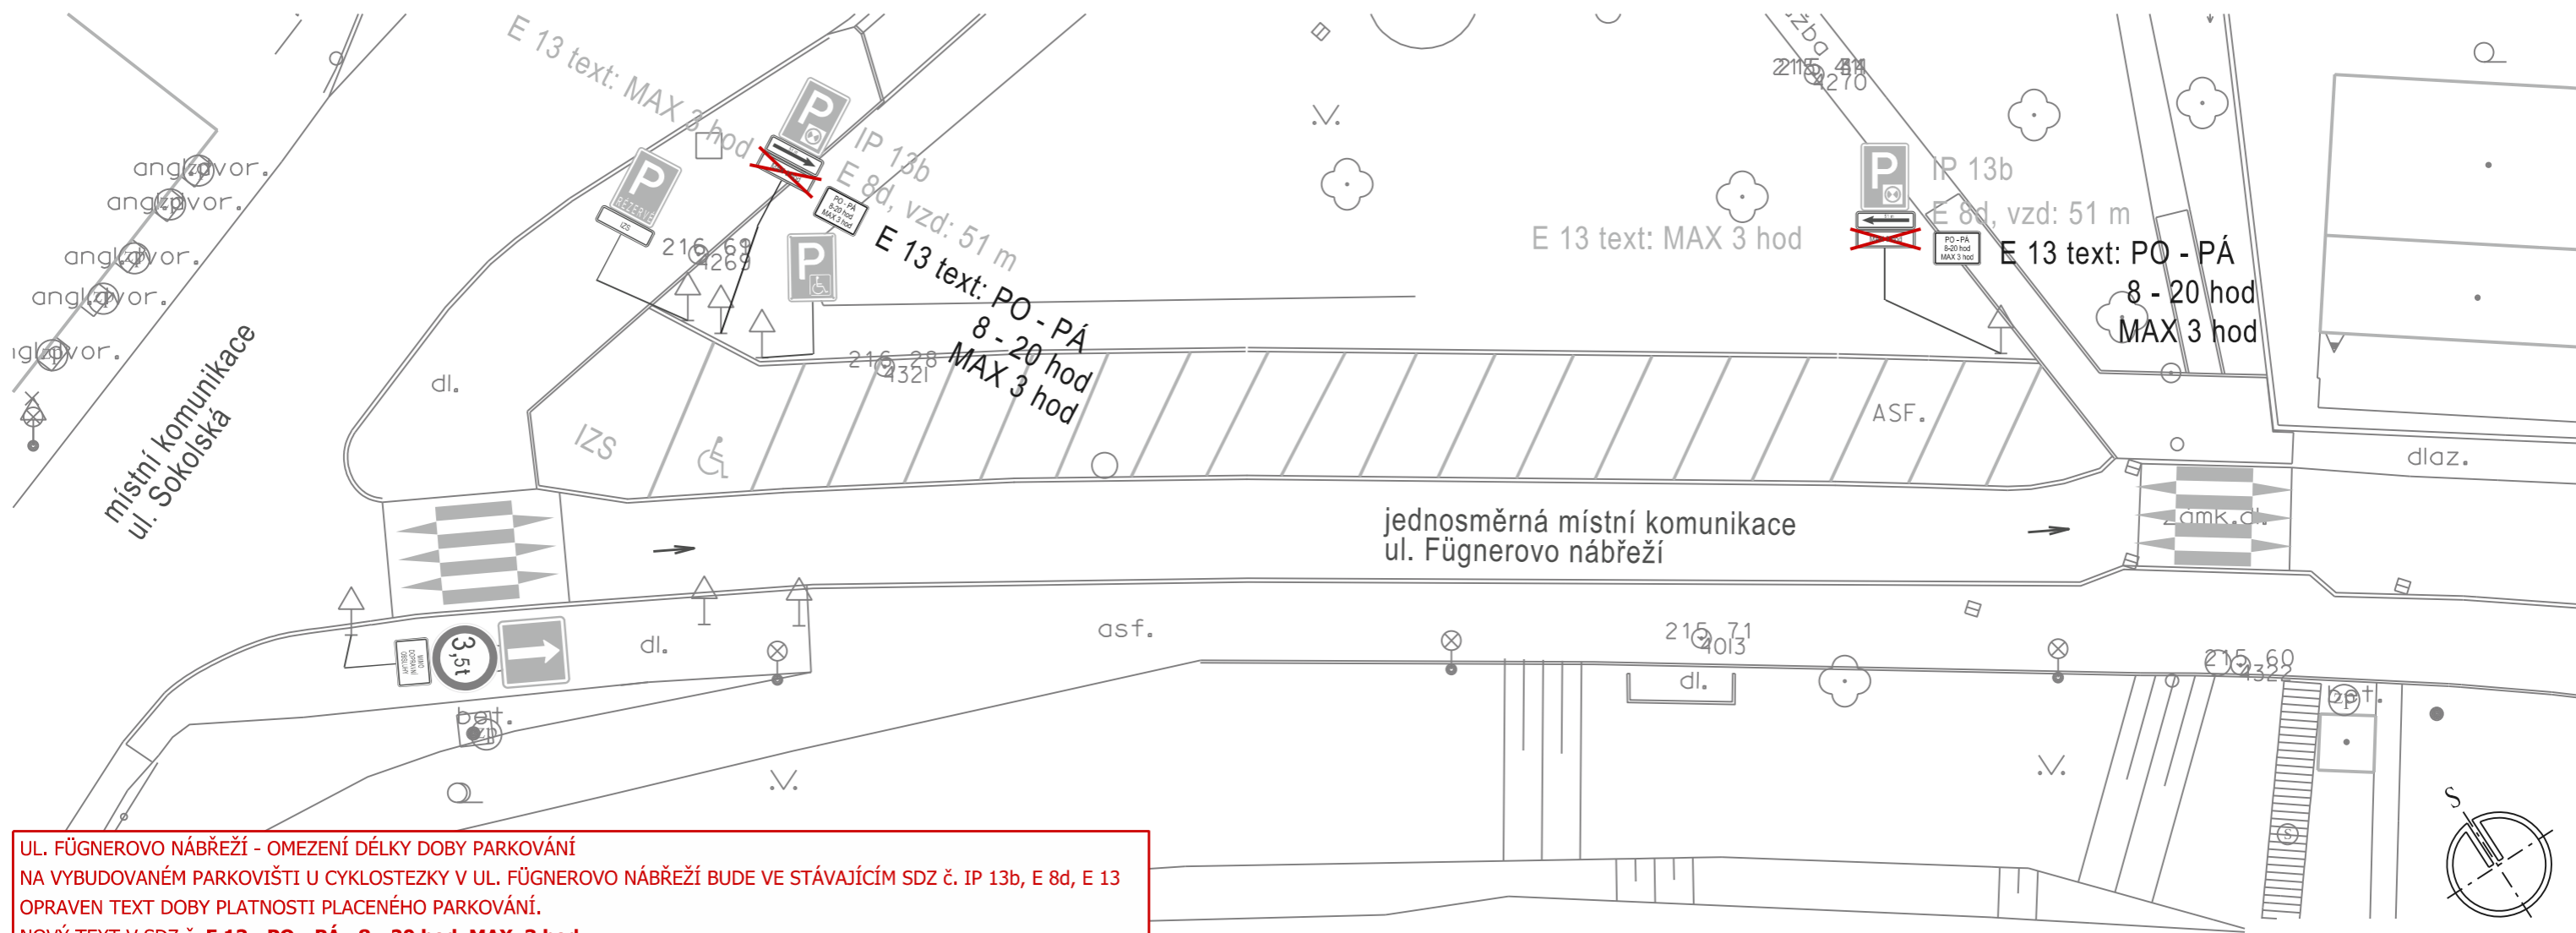



**UL. FÜGNEROVO NÁBŘEŽÍ - OMEZENÍ DÉLKY DOBY PARKOVÁNÍ
NA VYBUDOVANÉM PARKOVIŠTI U CYKLOSTEZKY V UL. FÜGNEROVO NÁBŘEŽÍ BUDE VE STÁVAJÍCÍM SDZ Č. IP 13b, E 8d, E 13
OPRAVEN TEXT DOBY PLATNOSTI PLACENÉHO PARKOVÁNÍ.
NOVÝ TEXT V SDZ Č. E 13: **PO - PÁ 8 - 20 hod MAX. 3 hod**
Z DŮVODU ZAVEDENÍ PLACENÉHO PARKOVÁNÍ JEN PO DOBU VYSOKÉ POPTÁVKY NA PARKOVÁNÍ V TÉTO ČÁSTI PARKOVIŠTĚ.**

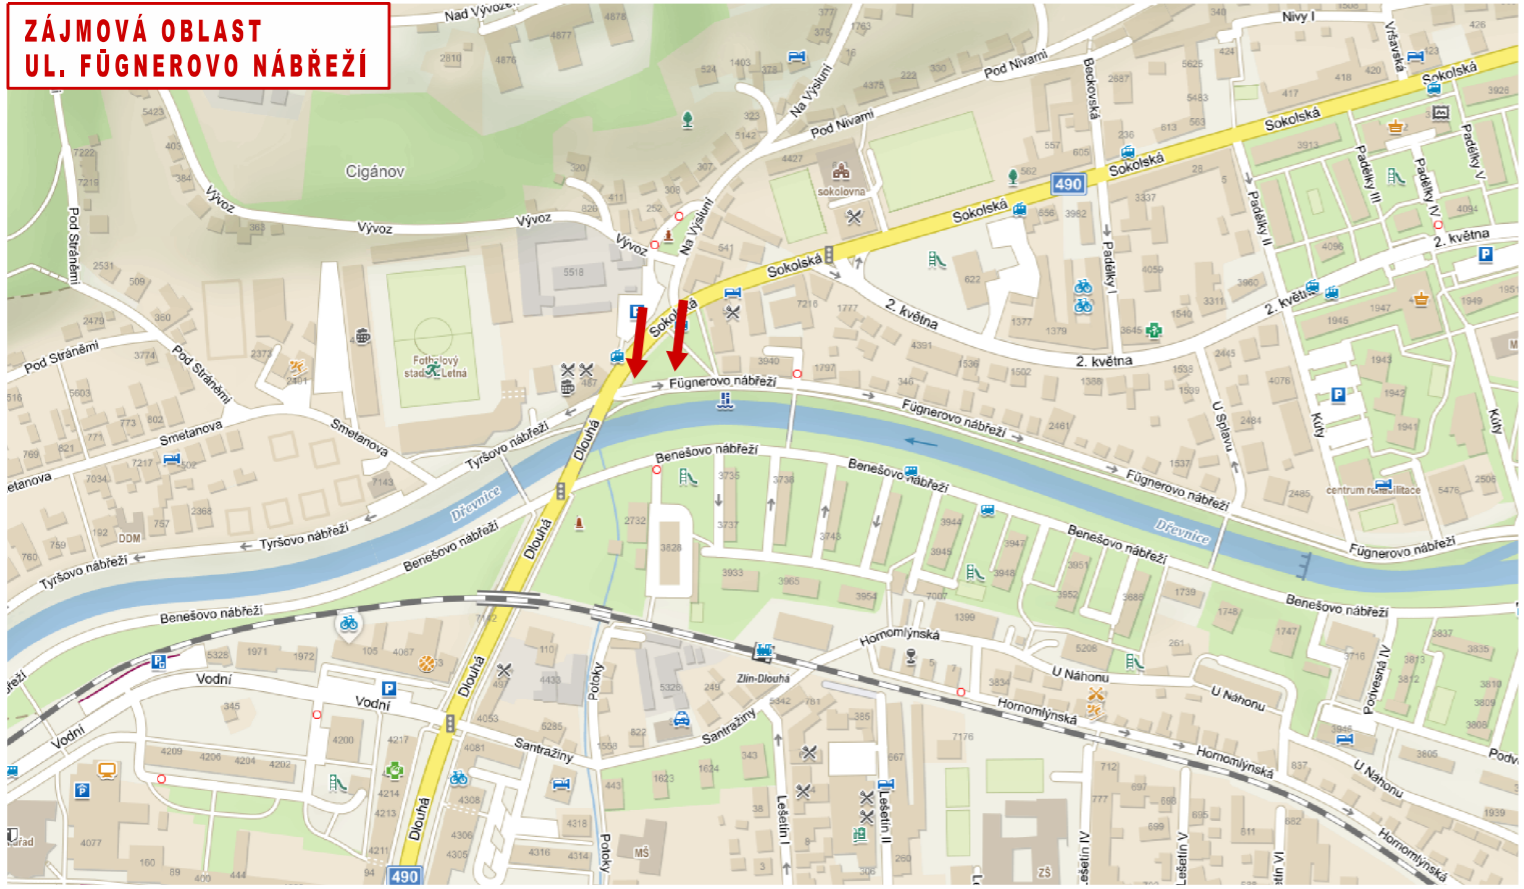

**ZÁJMOVÁ OBLAST
UL. FÜGNEROVO NÁBŘEŽÍ**






Dřevnice

LEGENDA:



 STÁVAJÍCÍ SVISLÉ DZ
- změna textu v DT č. E 13



 STÁVAJÍCÍ VODOROVNÉ DZ
- beze změn




 STÁVAJÍCÍ SVISLÉ DZ
- beze změn

Hlav.projektant		projektová kancelář	
Vypracoval	Radek Vavřík	Radek Vavřík	
Kontroloval		nám.T.G.Masaryka 588, Zlín tel: 776084169, IČO: 05041040	
INVESTOR: STATUTÁRNÍ MĚSTO ZLÍN			
ZLÍN ÚPRAVA A STANOVENÍ DOPRAVNÍHO ZNAČENÍ: ULICE ŠVERMOVA; M. KNESLA; SLUNEČNÁ; FÜGNEROVO NÁBŘEŽÍ		FORMÁT	2 A4
SITUACE 4 - ul. FÜGNEROVO NÁBŘEŽÍ - změna textu v DT č. E 13		STUPEŇ	TP
		DATUM	8. 2025
		Č.Z.	-
		MĚŘ.	1:250
		Č.V.	10.4