



DETAIL A




DETAIL A

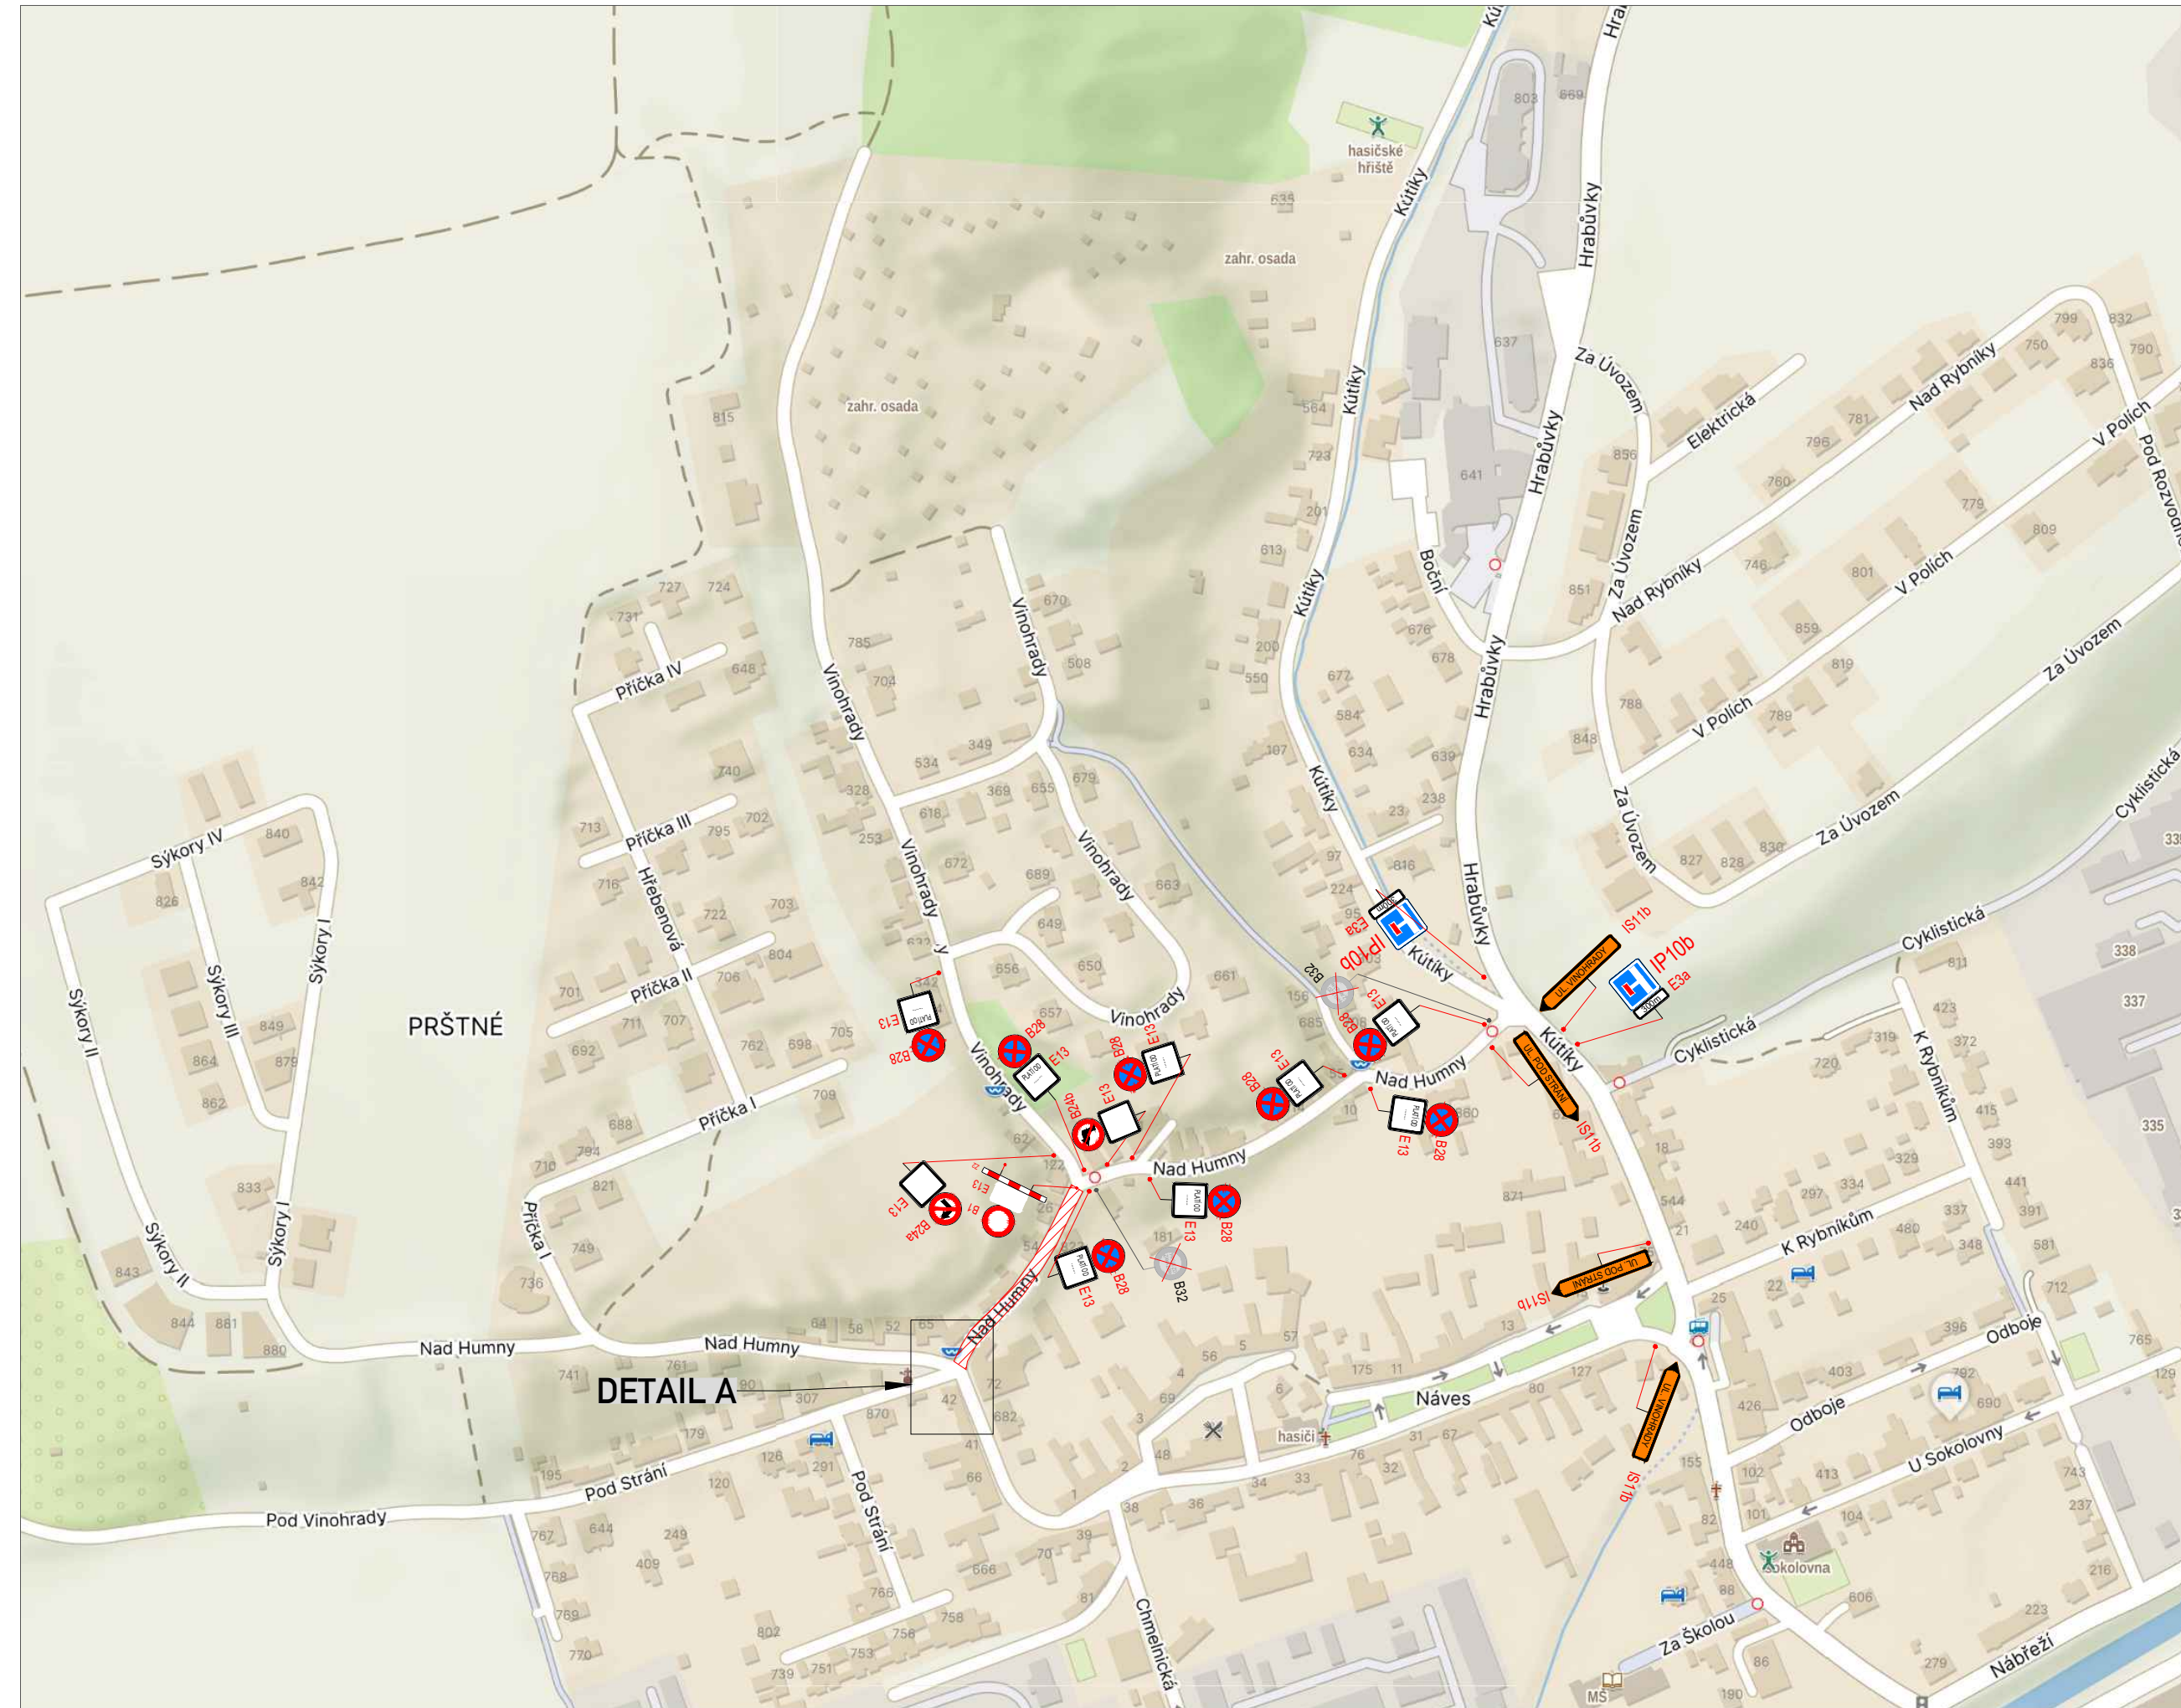

-  **E13** VŠECHNY DZ E 13 S TEXTEM "MIMO VOZIDLA S POVOLENÍM STAVBY"
-  **B28** OSAZENO MIN. 7 DNÍ PŘED ZAHÁJENÍM PRACÍ

**LEGENDA:**

-  **A15** STÁVAJÍCÍ DOPR. ZN.
-  **A15** DOČASNÉ DOPR. ZN.
-  UZAVŘENÝ ÚSEK

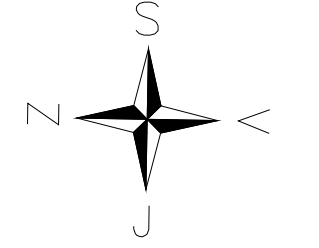

OBJEDNATEL:	STRABAG a.s.	<b>ROAD MARK</b>
NÁZEV ZAKÁZKY:	ZLÍN PRÁCHEŇ, REKONSTRUKCE MK NAD HUMNY	
NÁZEV OBJEKTU:	PŘECHODNÁ ÚPRAVA PROVOZU	
NÁZEV VÝKRESU:	SITUACE	
KRESLIL:	Bc. Jan ŠVARC	
DATUM:	03/2026	
FORMÁT:	4xA4	
STUPEŇ:	TP	
Č. ZAKÁZKY:	26ZAK071	
Č. VÝKRESU:	01	