


DZ B28 budou osazeny v předstihu, min. 7 dní,
a budou obsahovat datum a text:
MIMO VOZIDLA STAVBY

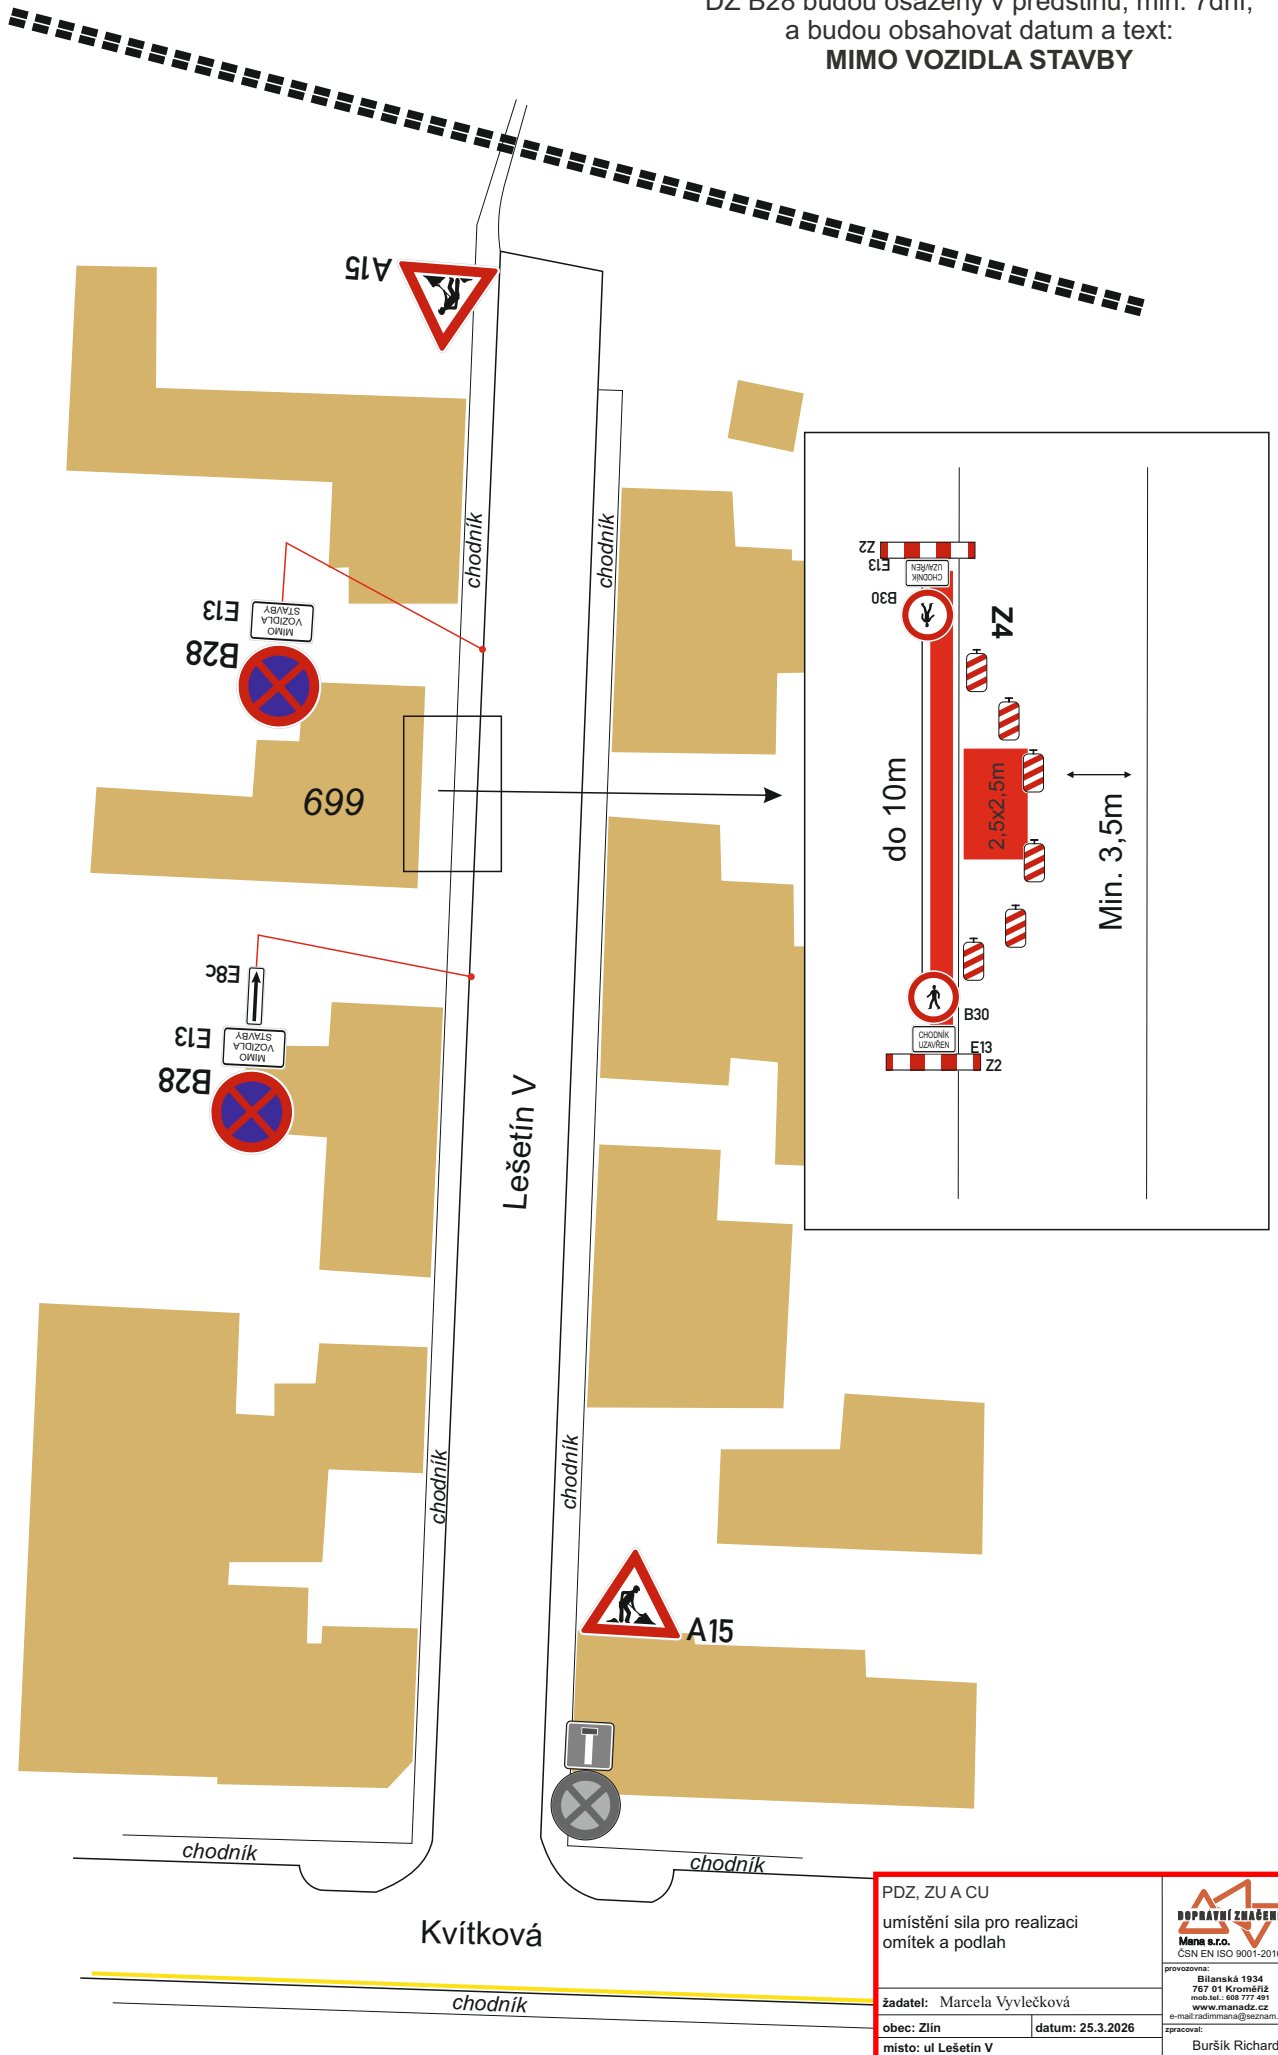

PDZ, ZU A CU
umístění sila pro realizaci
omítek a podlah

Žadatel: Marcela Vývlečková
obec: Zlín datum: 25.3.2026
místo: ul Lešetín V

DOPRAVNÍ ZNAČENÍ
Mana s.r.o.
ČSN EN ISO 9001-2016

provozovna:
Bílanská 1934
767 01 Kroměříž
mobil: 608 777 491
www.manadz.cz
e-mail: radimmana@seznam.cz

zpracoval:
Buršík Richard