


DZ B28 budou osazeny v předstihu, min. 7dní,
a budou obsahovat datum a text:
MIMO VOZIDLA STAVBY

DZ IP22 bude umístěna v předstihu, min. 7dní,
a bude obsahovat datum a text:
KOMUNIKACE UZAVŘENA

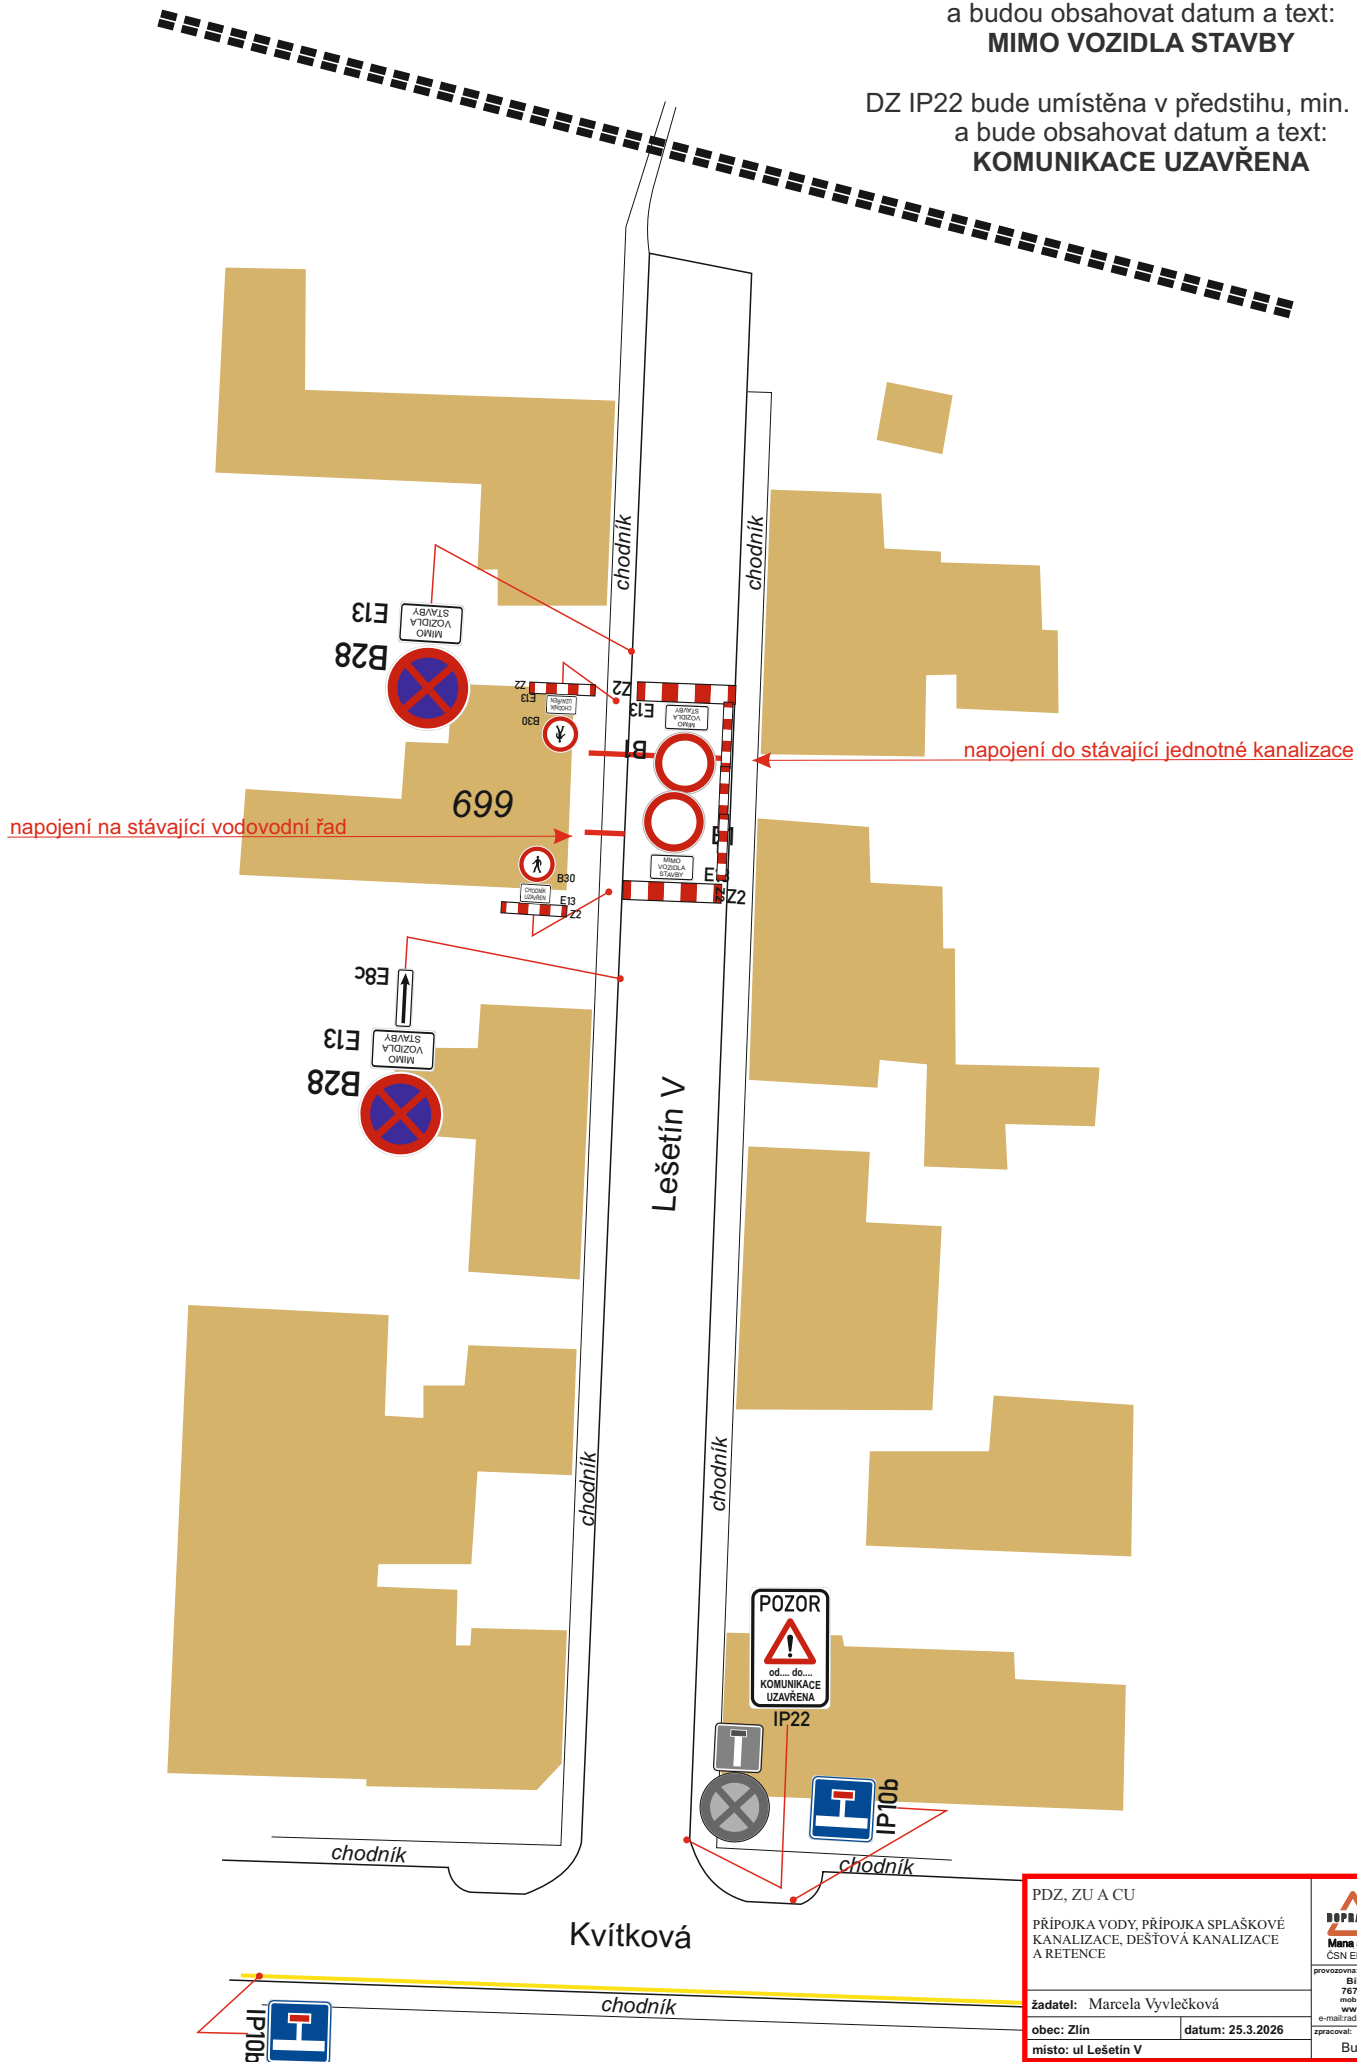

PDZ, ZU A CU PŘÍPOJKA VODY, PŘÍPOJKA SPLAŠKOVÉ KANALIZACE, DEŠŤOVÁ KANALIZACE A RETENCE		
Žadatel: Marcela Vývlečková obec: Zlín místo: ul Lešetín V		
provedena: Bilanská 1934 767 01 Kroměříž mobil: 608 777 491 www.manadz.cz e-mail: radimmana@seznam.cz		zpracoval: Buršík Richard
datum: 25.3.2026		