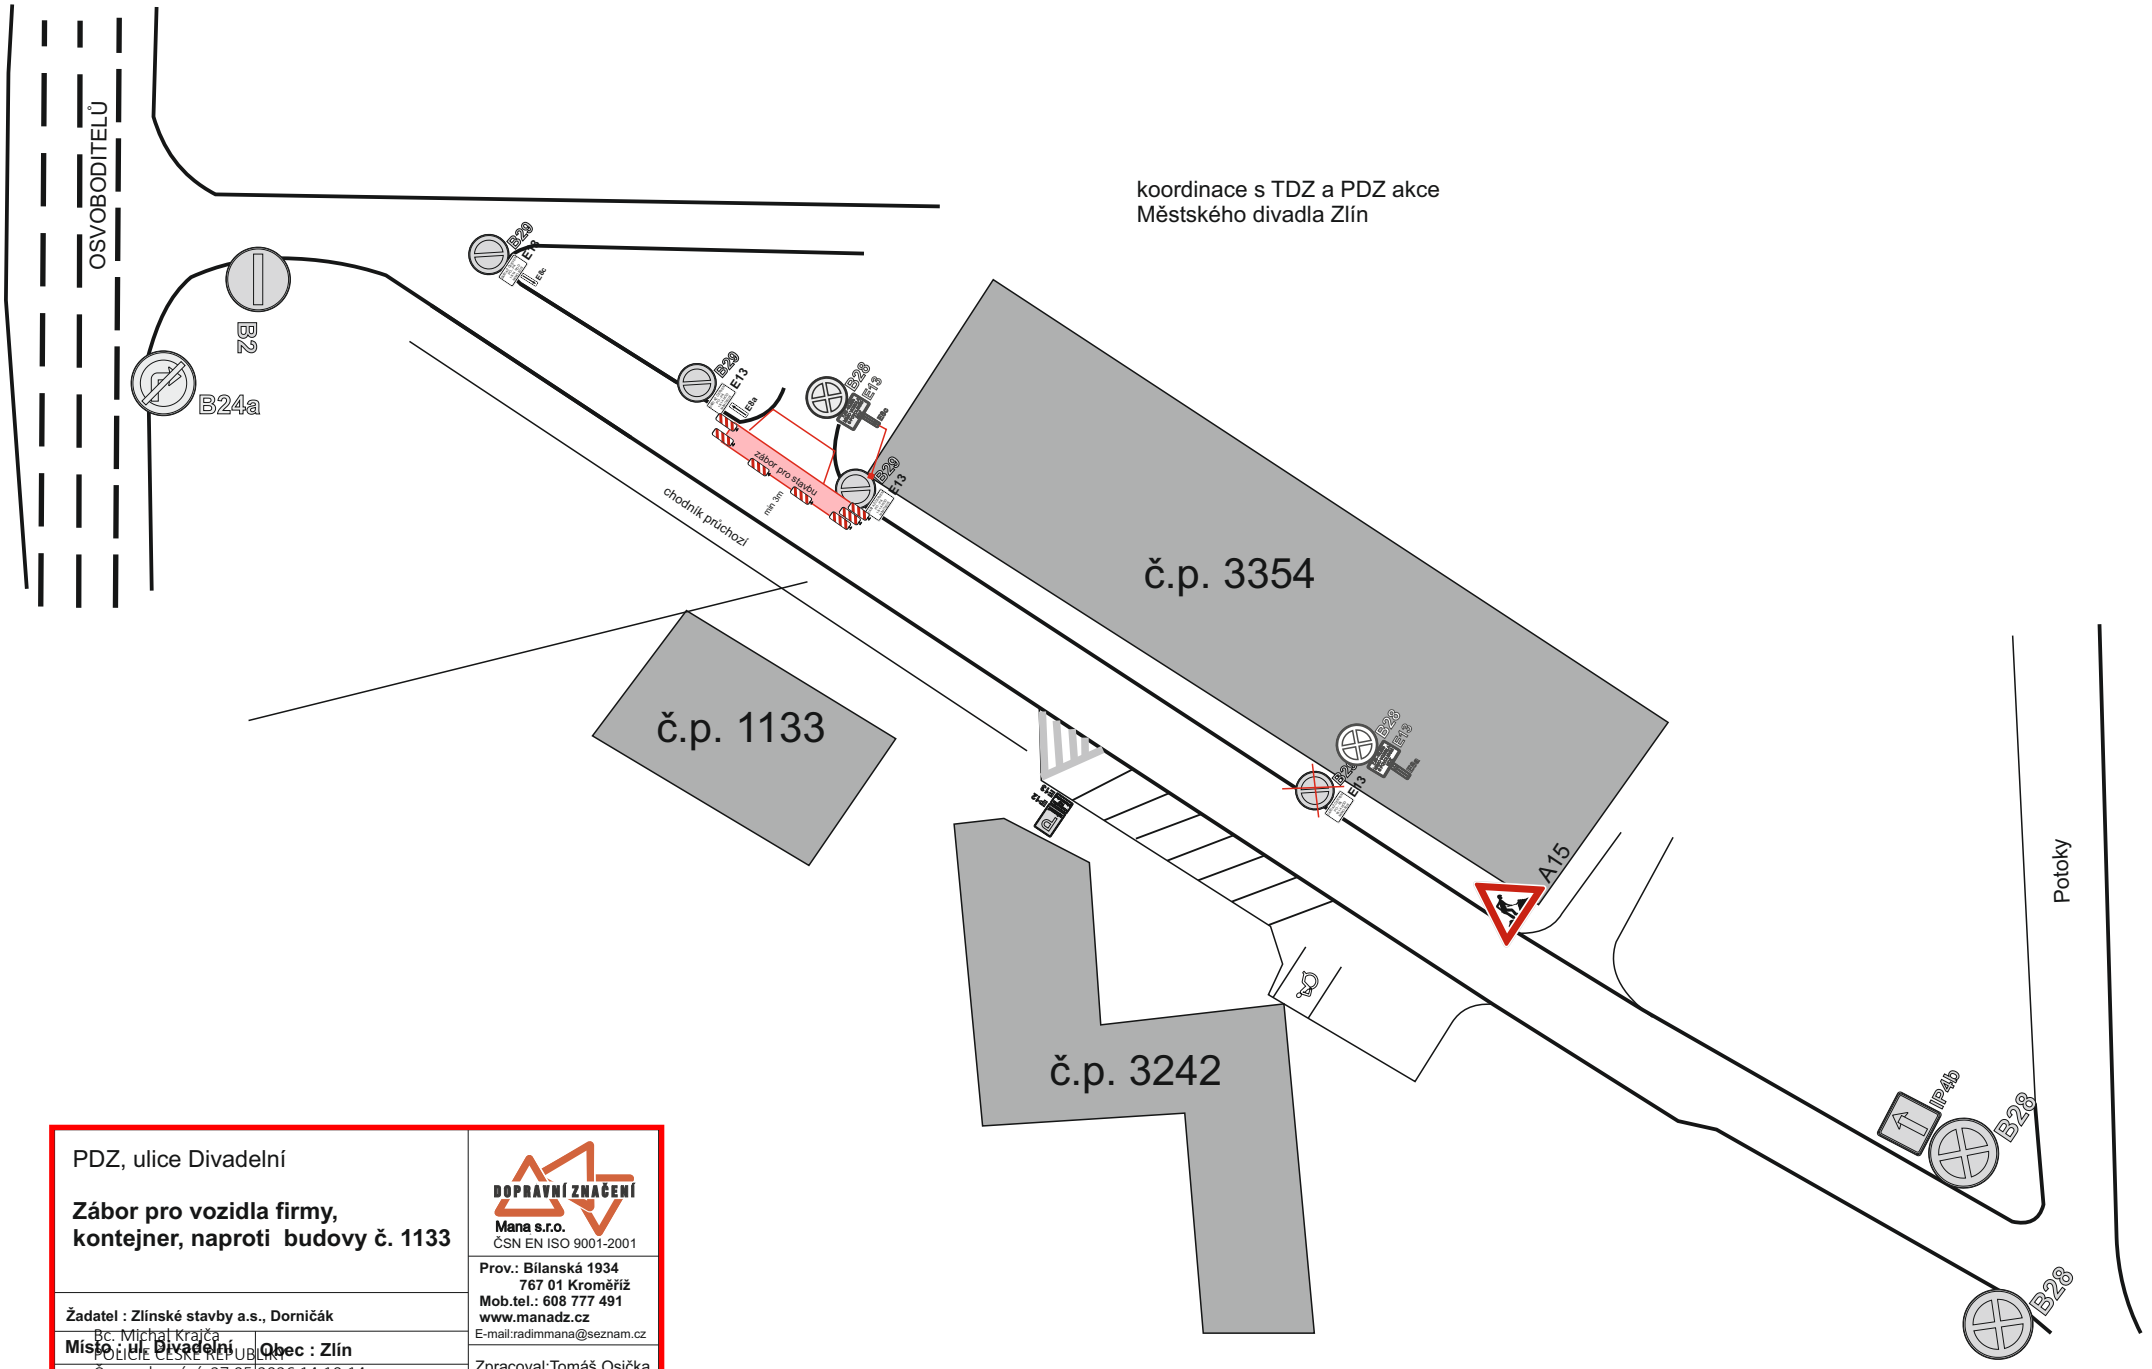

PDZ, ulice Divadelní

Zábor pro vozidla firmy, kontejner, naproti budovy č. 1133

DOPRAVNÍ ZNAČENÍ
Mana s.r.o.
ČSN EN ISO 9001-2001

Prov.: Bílanská 1934
767 01 Kroměříž
Mob.tel.: 608 777 491
www.manadz.cz
E-mail:radimmana@seznam.cz

Zpracoval:Tomáš Osička

Žadatel : Zlínské stavby a.s., Dorničák

Místo : ul. Divadelní **Obec : Zlín**

Datum : 14.4.206

Bc. Michal Krajča
POLICIE ČESKÉ REPUBLIKY
Čas podepsání: 27.05.2026 14:10:14