




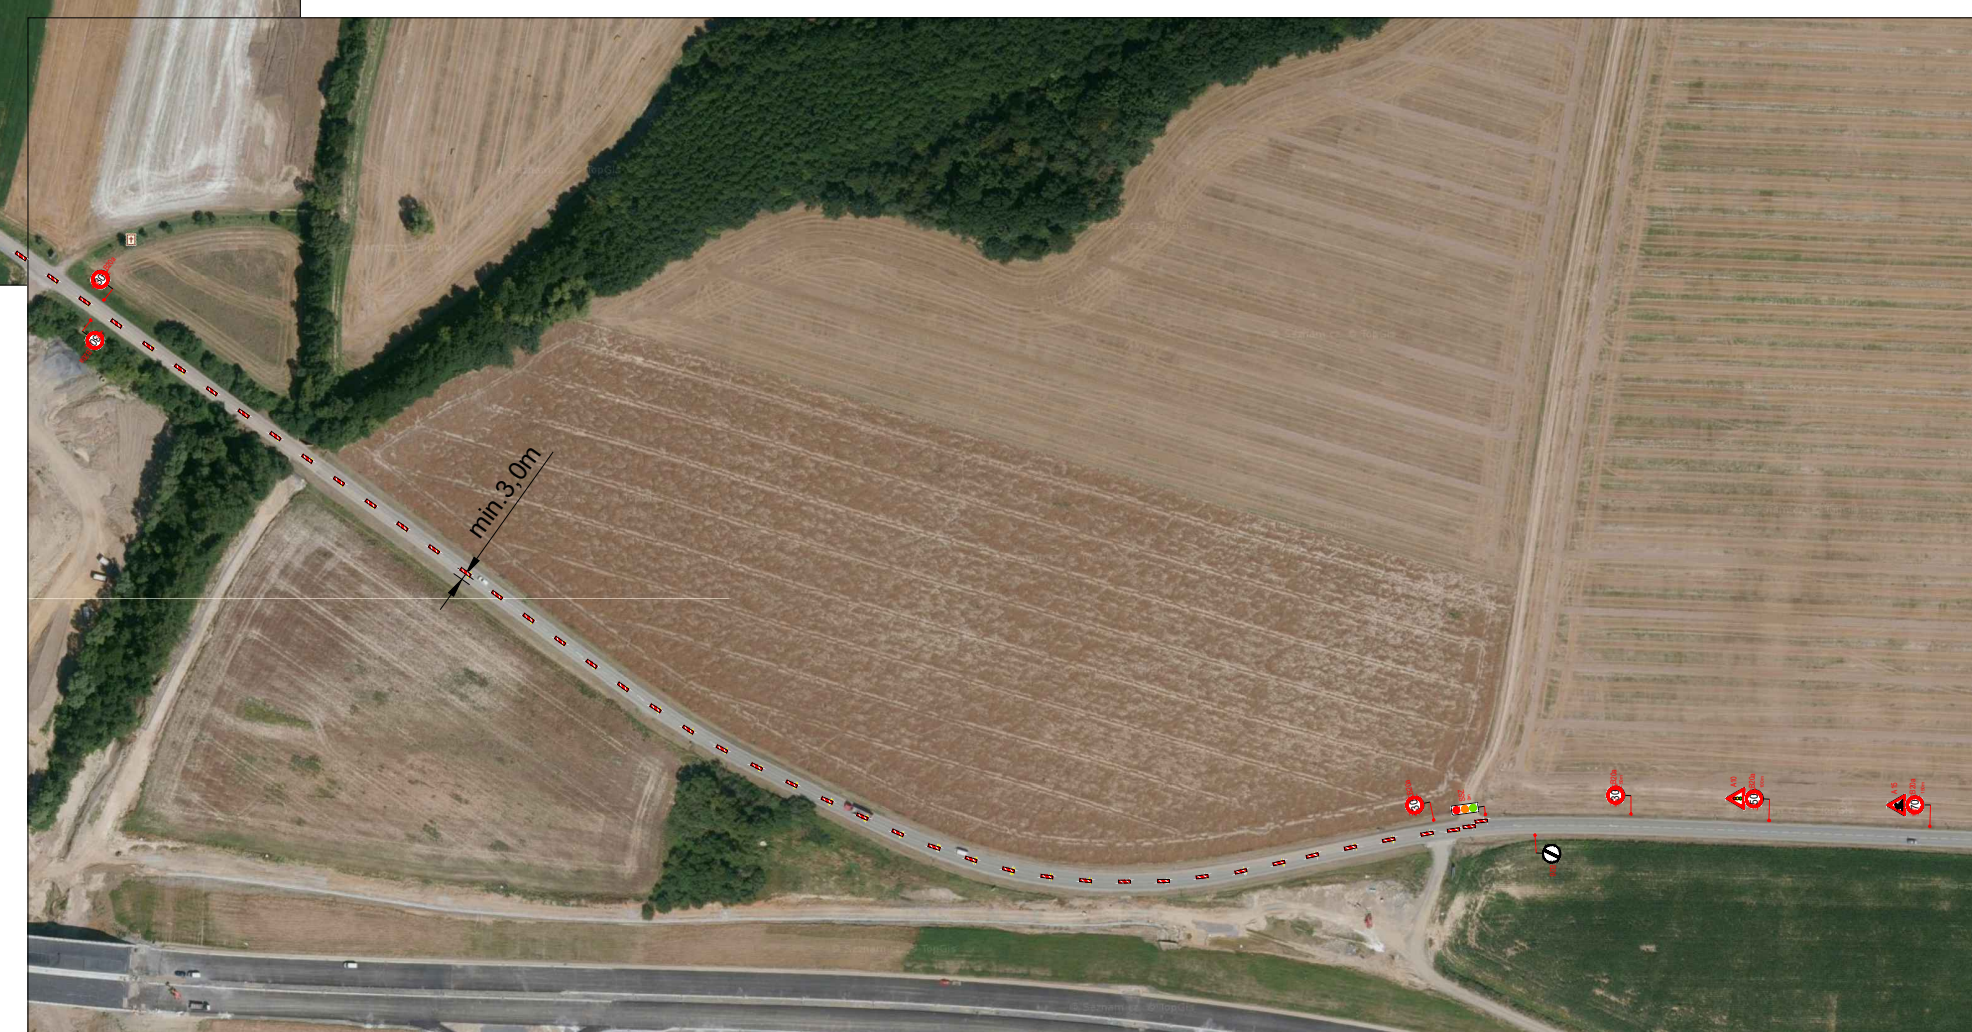

I. FÁZE

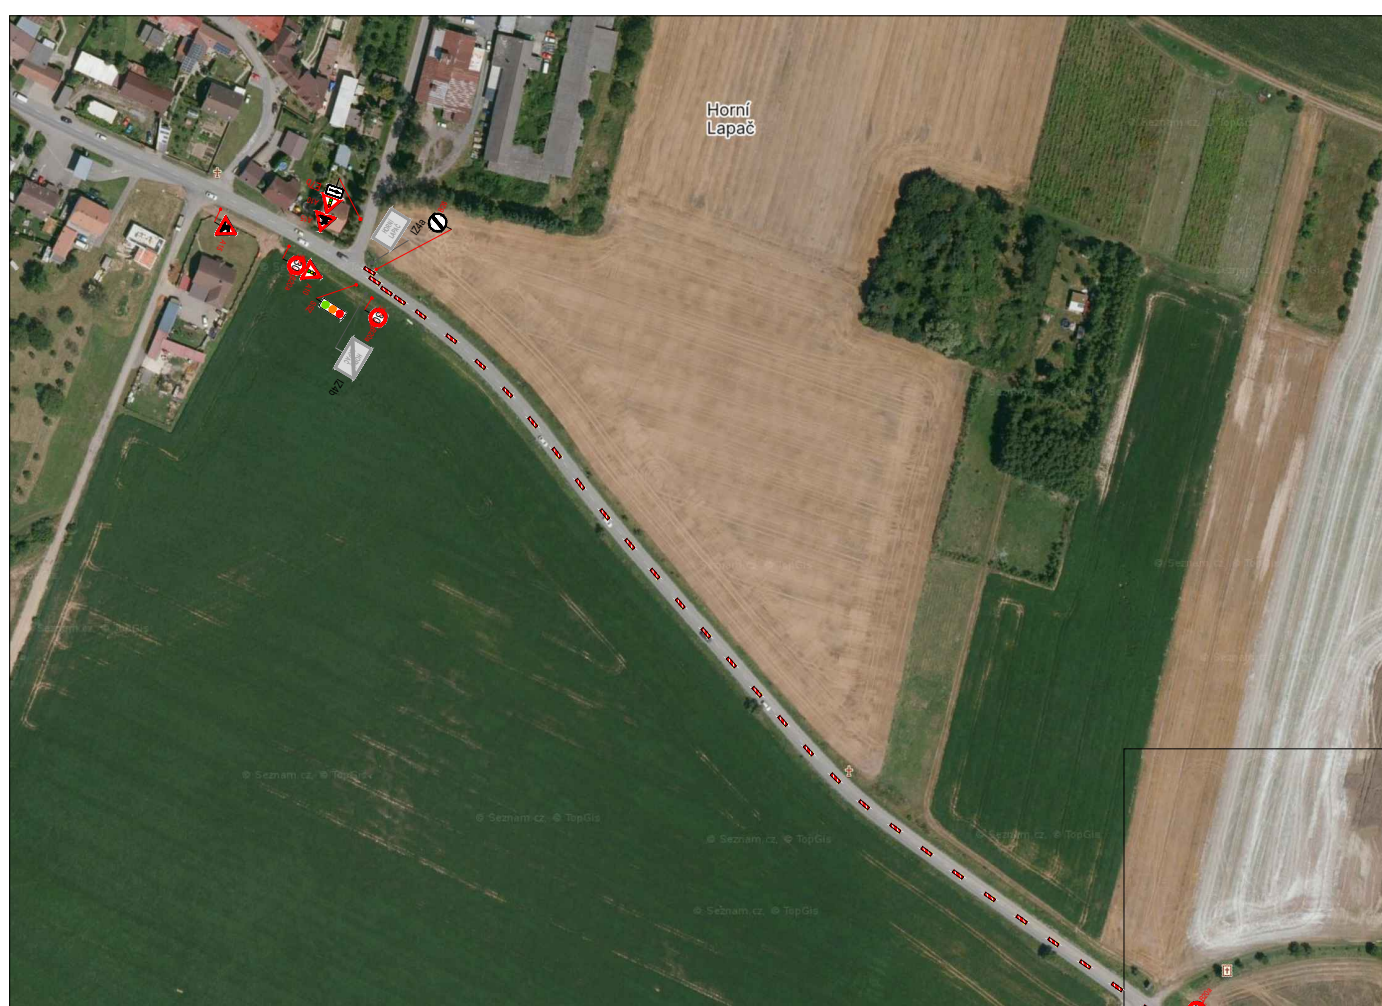


II. FÁZE

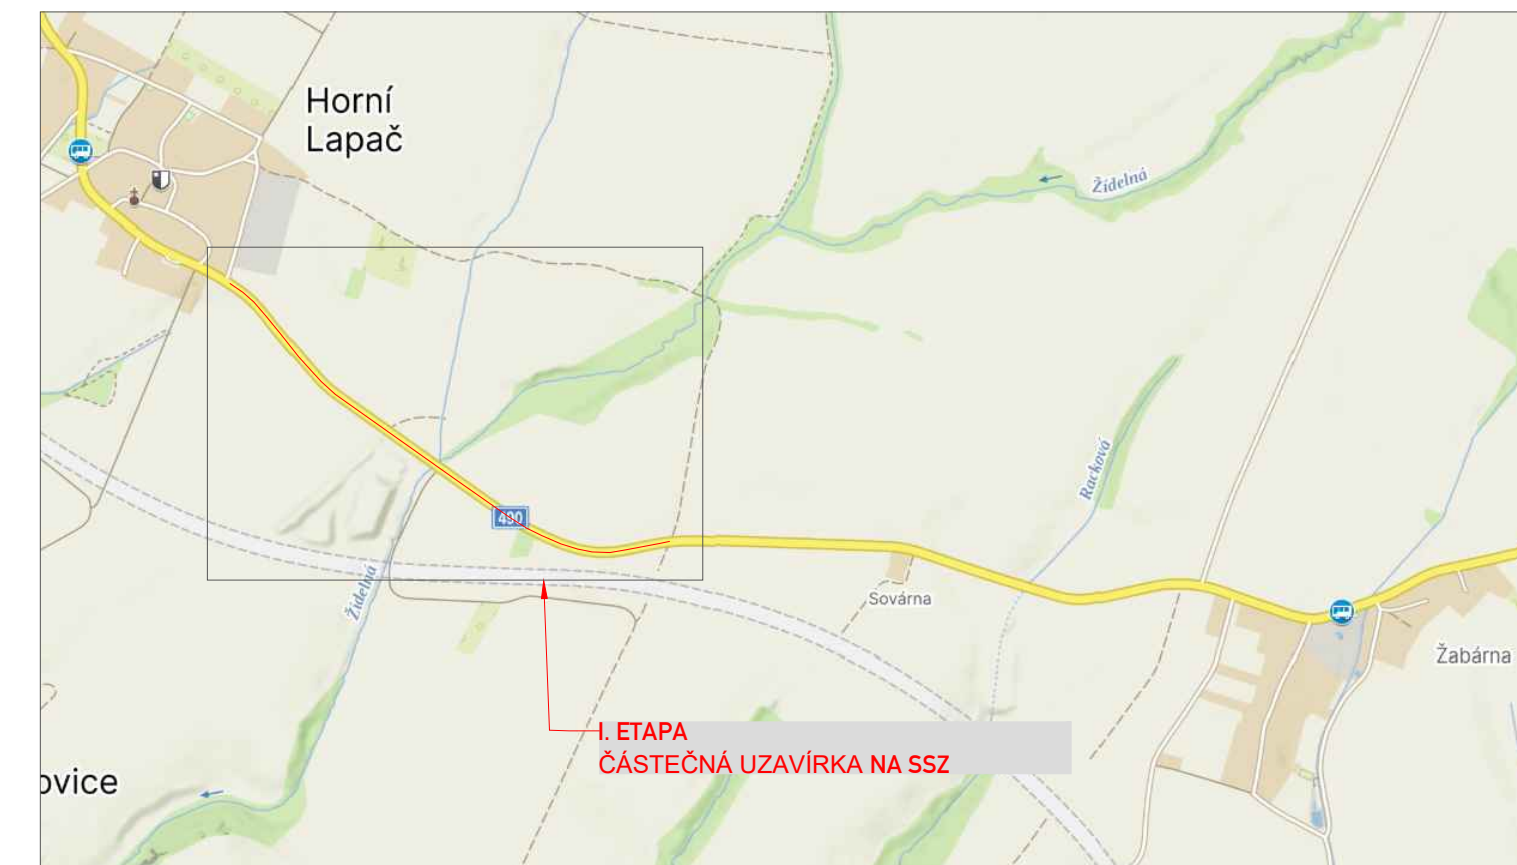

LEGENDA:

-  STÁVAJÍCÍ DOPR.ZN.
-  DOČASNÉ DOPR.ZN.
-  UZAVŘENÝ ÚSEK
-  OBJÍZDNÁ TRASA



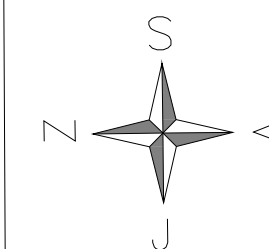


OBJEDNATEL:	STRABAG a.s.	KRESLIL:	Zdeněk Novák
NÁZEV ZAKÁZKY:	II/490 HORNÍ LAPAČ – FRYŠTÁK, ŽABÁRNA	DATUM:	02/2026
NÁZEV OBJEKTU:	PŘECHODNÁ ÚPRAVA PROVOZU	FORMÁT:	A4
NÁZEV VÝKRESU:	I. ETAPA	STUPEŇ:	TP
		Č. ZAKÁZKY:	ZAK007
		Č. VÝKRESU:	01





I. FÁZE

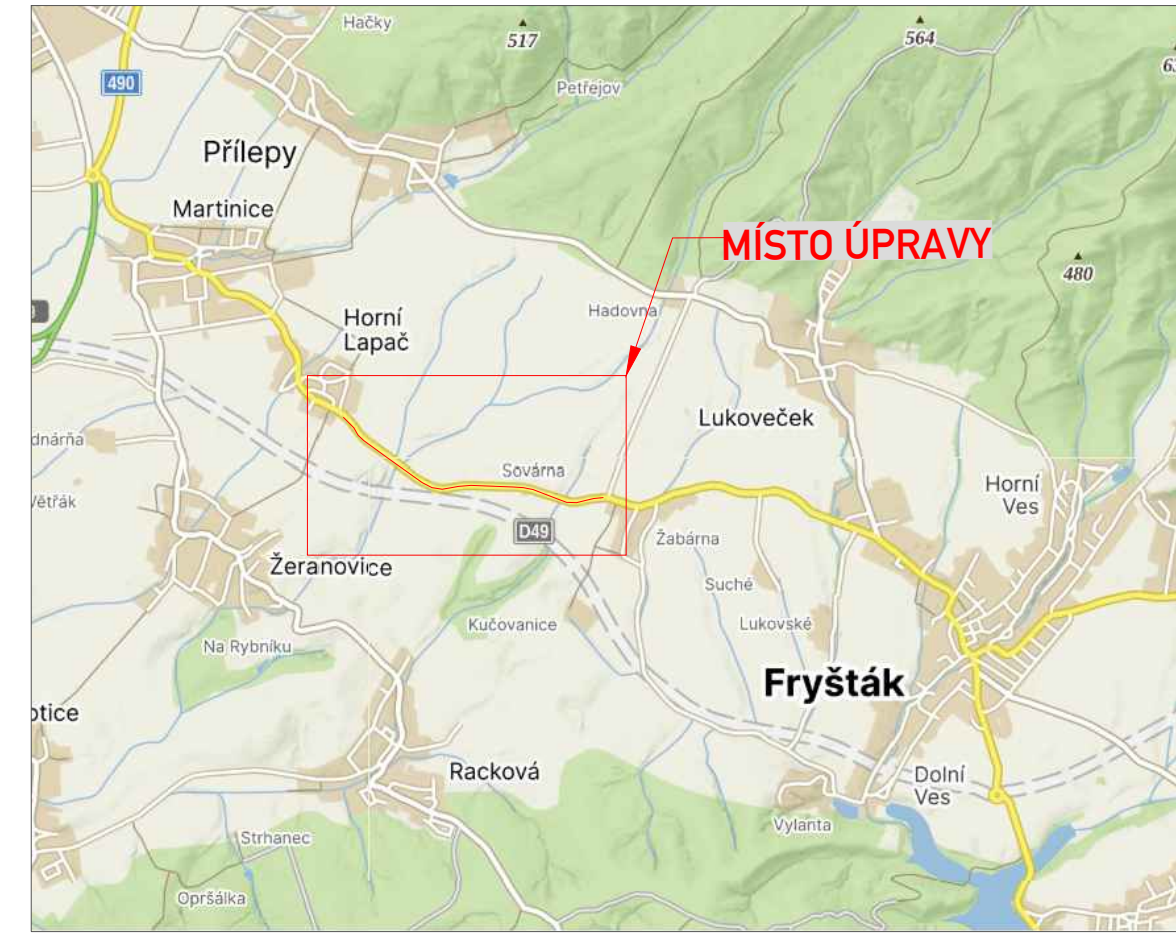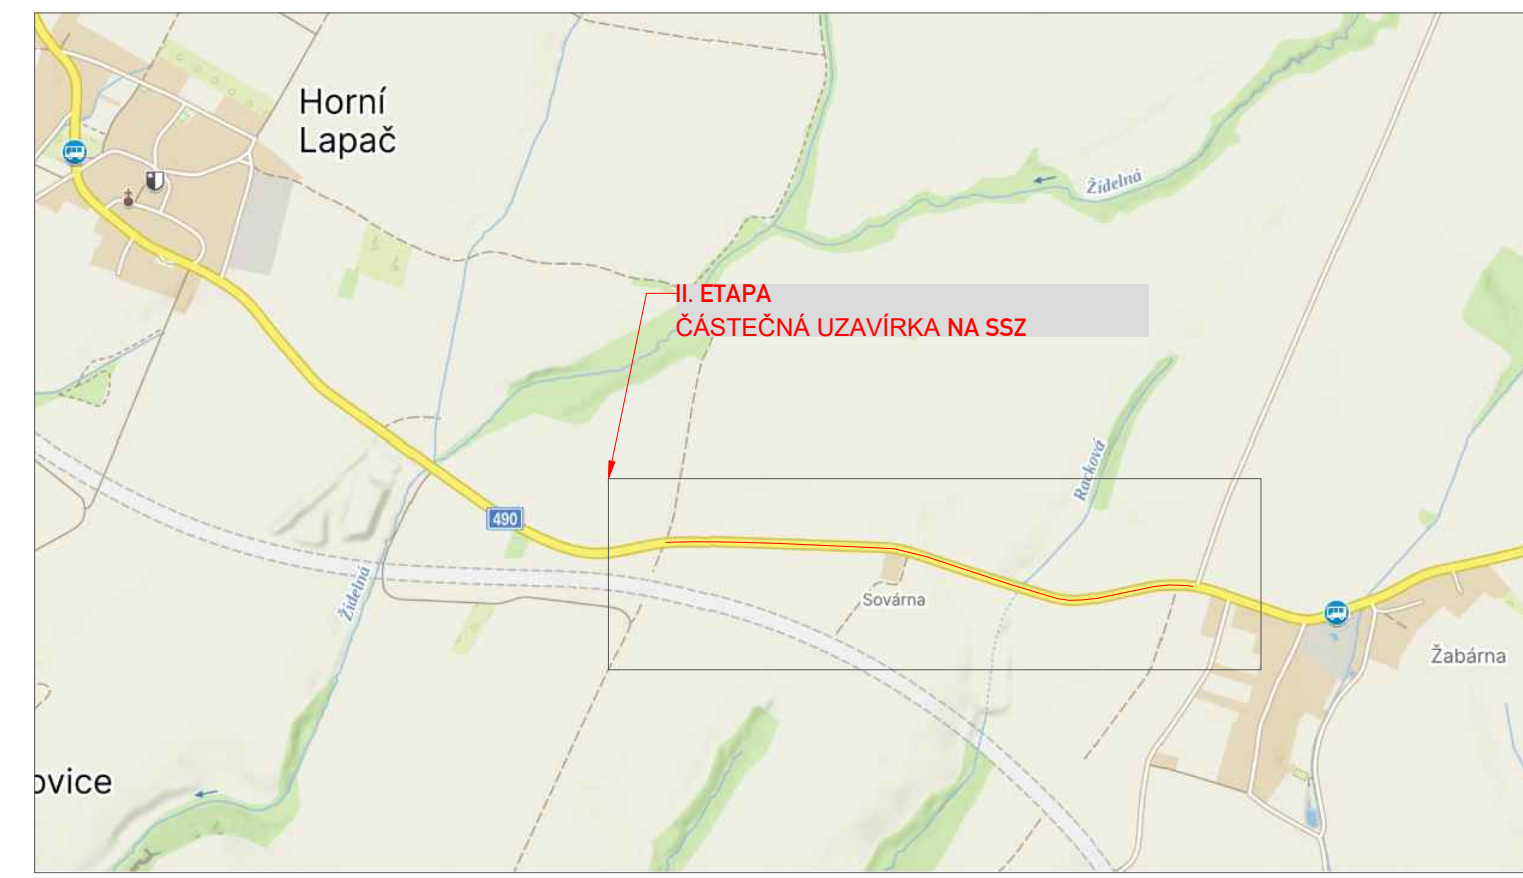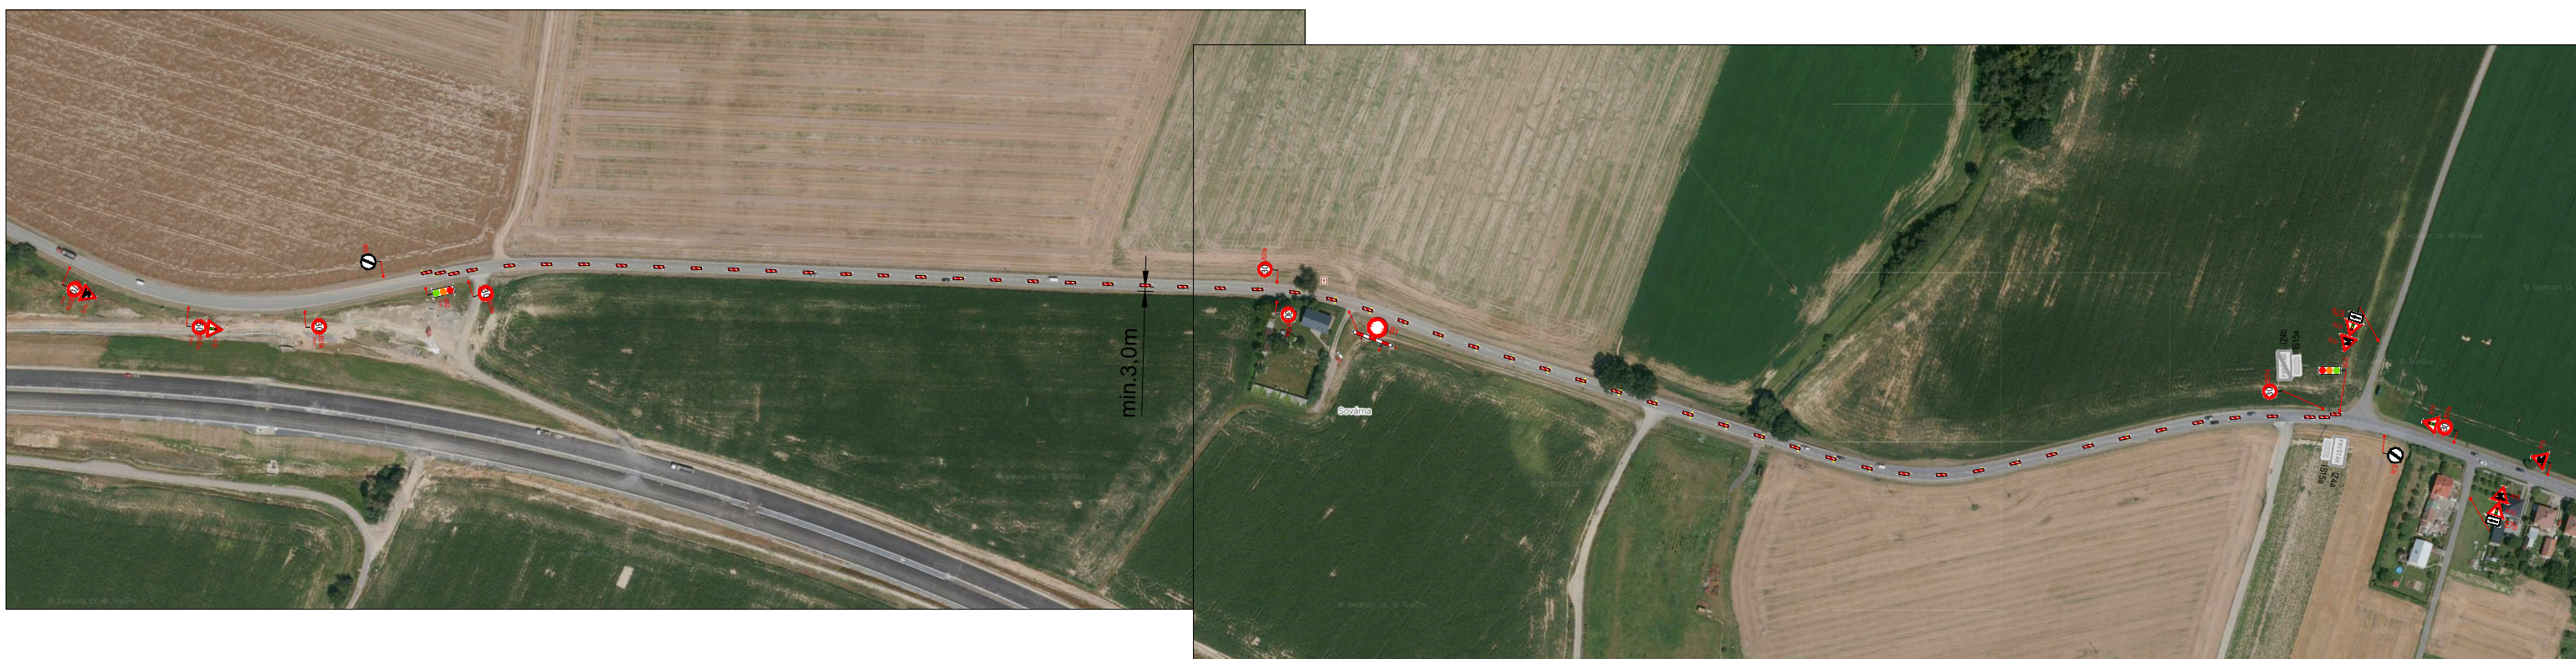


II. FÁZE



LEGENDA:

-  A15 STÁVAJÍCÍ DOPR.ZN.
-  A15 DOČASNÉ DOPR.ZN.
-  UZAVŘENÝ ÚSEK
-  OBJÍZDNÁ TRASA

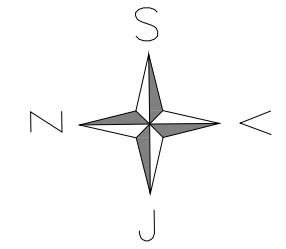

OBJEDNATEL:	STRABAG a.s.	ROAD MARK
NÁZEV ZAKÁZKY:	III/490 HORNÍ LPAČ – FRYŠTÁK, ŽABÁRNA	KRESLIL: Zdeněk Novák
NÁZEV OBJEKTU:	PŘECHODNÁ ÚPRAVA PROVOZU	DATUM: 02/2026
NÁZEV VÝKRESU:	II. ETAPA	FORMÁT: A4
		STUPEŇ: TP
		Č.ZAKÁZKY: 24ZAK047
		Č.VÝKRESU: 02