



ZLÍN - PRŠTÉ ul. Náves

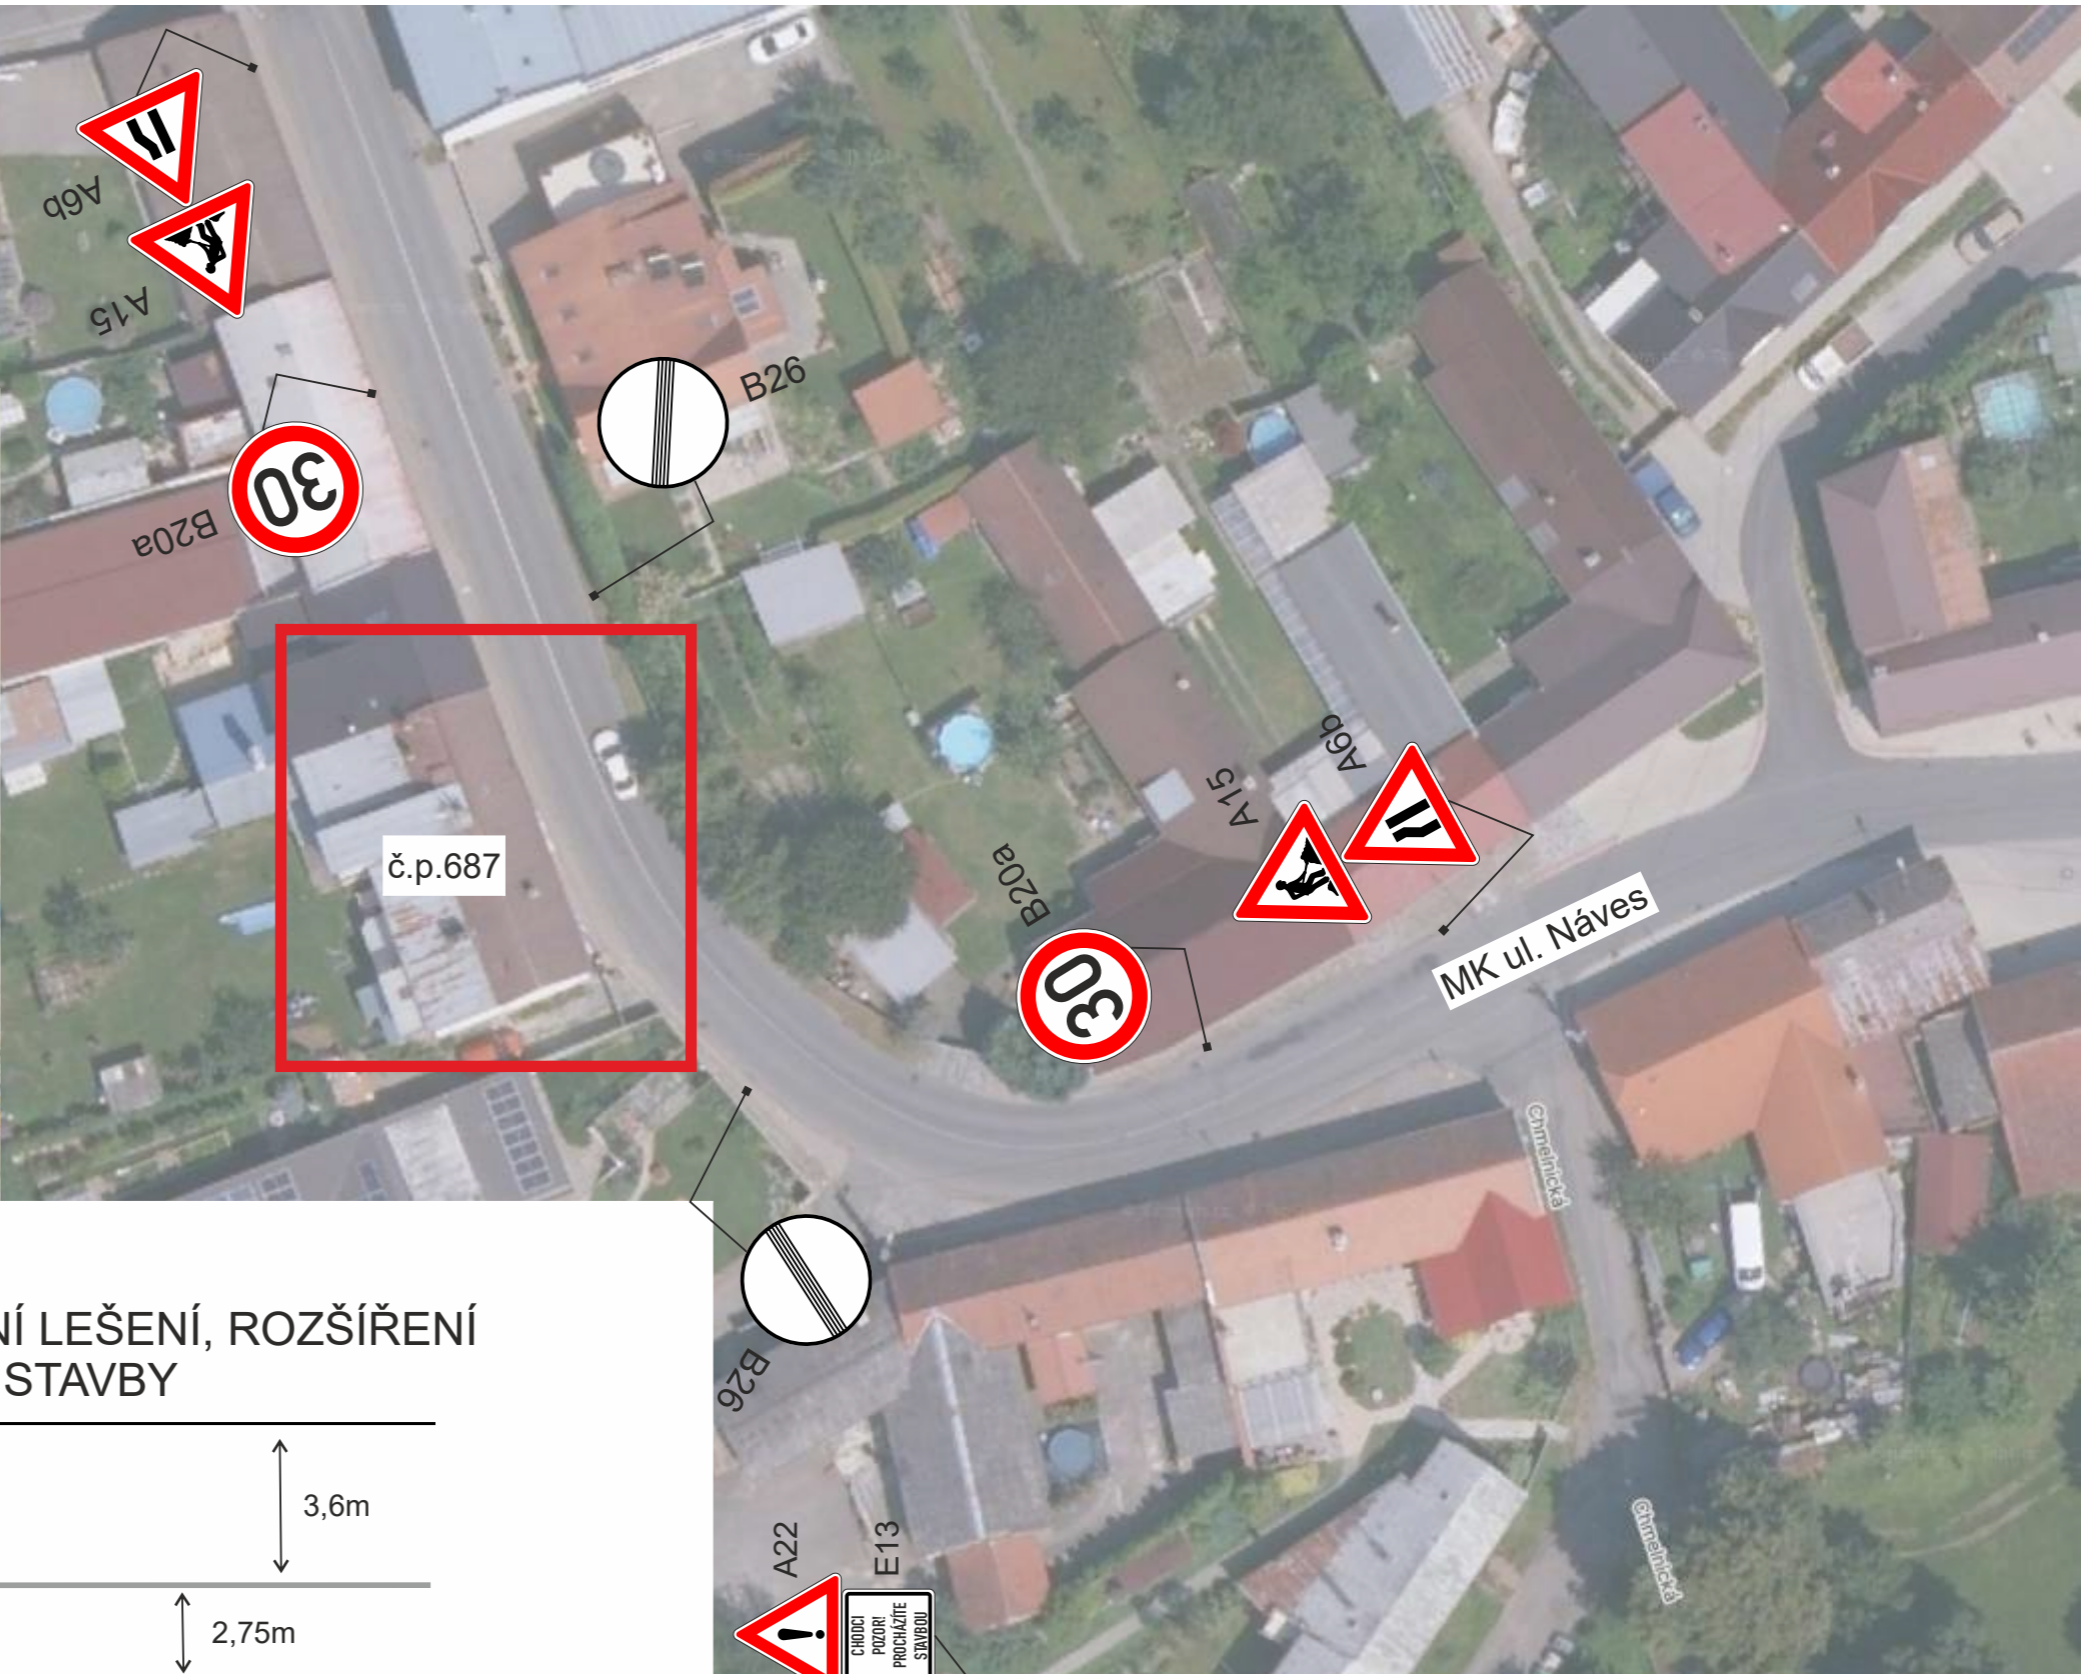

DETAIL MÍSTA STAVBY - UMÍSTĚNÍ LEŠENÍ, ROZŠÍŘENÍ KOMUNIKACE PRO PĚŠÍ BĚHEM STAVBY

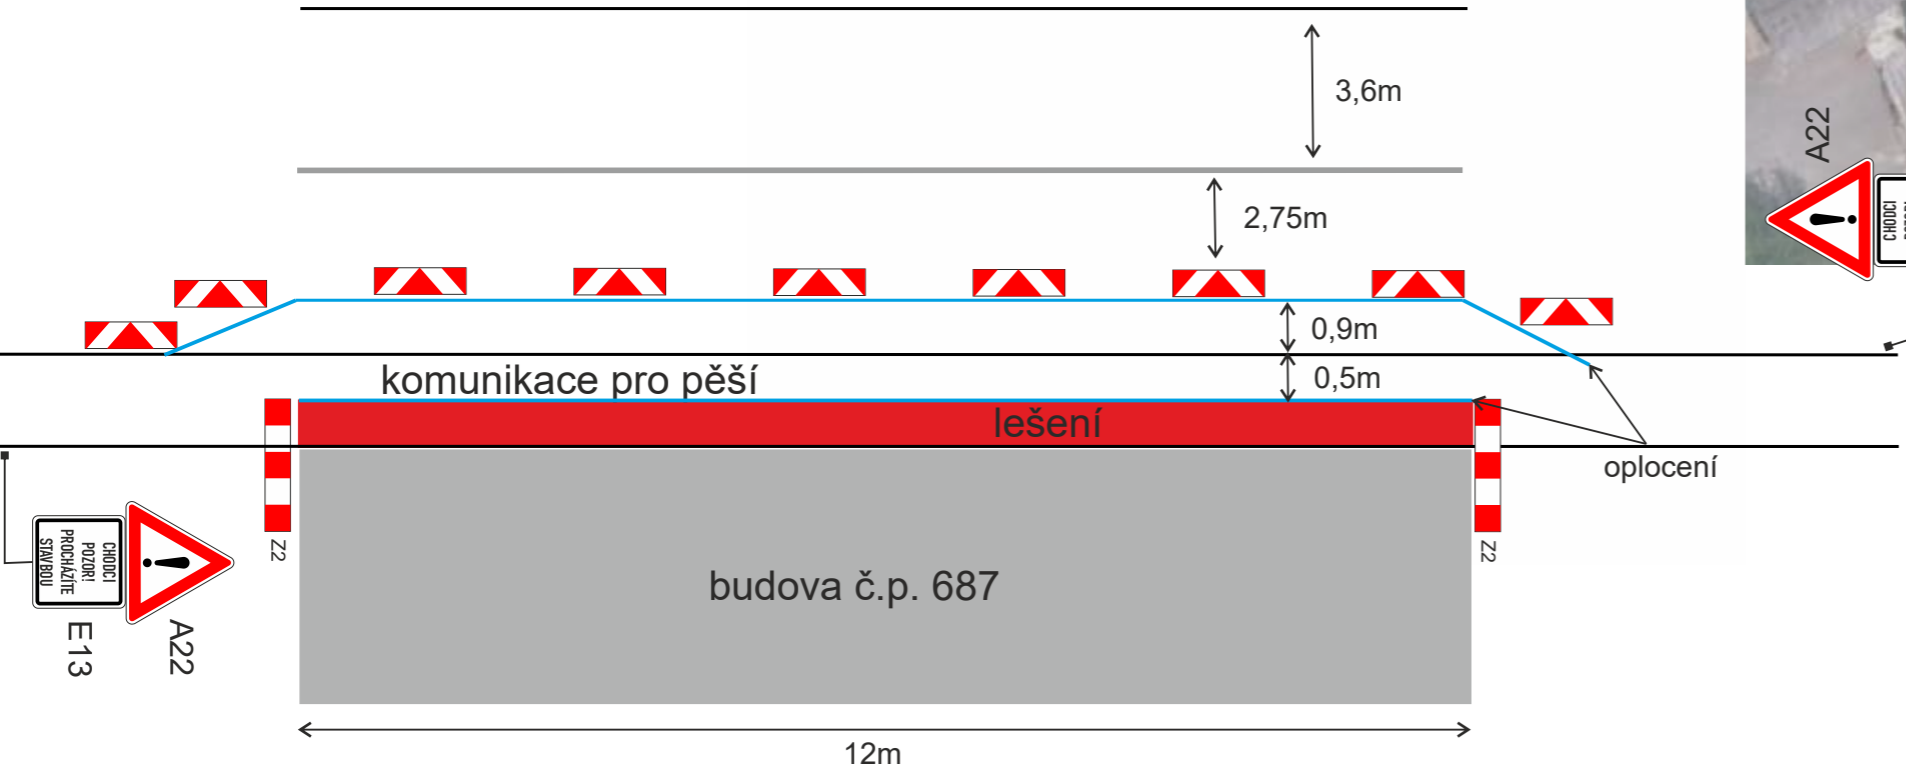

**VÝDOZ s.r.o.**  
VÝROBA DOPRAVNÍCH ZNAČEK  
Parková 488, 768 21 Kvasice, tel.: 775 716 377  
www.vydoz.cz

Zadavatel: Kateřina Janošíková  
Datum: 29.4.2026  
Zpracoval: Bc. David Zelenka

Název stavby: PŘECHODNÁ ÚPRAVA PROVOZU  
„Oprava domu č.p. 687, Zlín - Pršté, ul. Náves“