



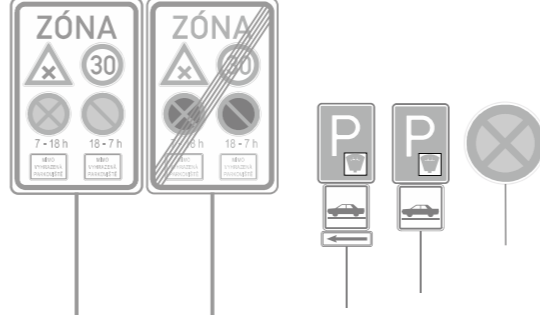


V ULICI DVACÁTA BUDE UMÍSTĚNO PŘECHODNÉ DOPRAVNÍ ZNAČENÍ OZNAČUJÍCÍ MÍSTO A PLOCHU ZASTÁVKY MHD - LINKA č. 38 ZASTÁVKA "DVACÁTÁ".
 SDZ: **IJ 4a**, VDZ: **V 11a**.
 DOBA PŘECHODNÉHO STANOVENÍ: 01. 07. 2026 - 30. 06. 2027


ZÁJMOVÁ OBLAST

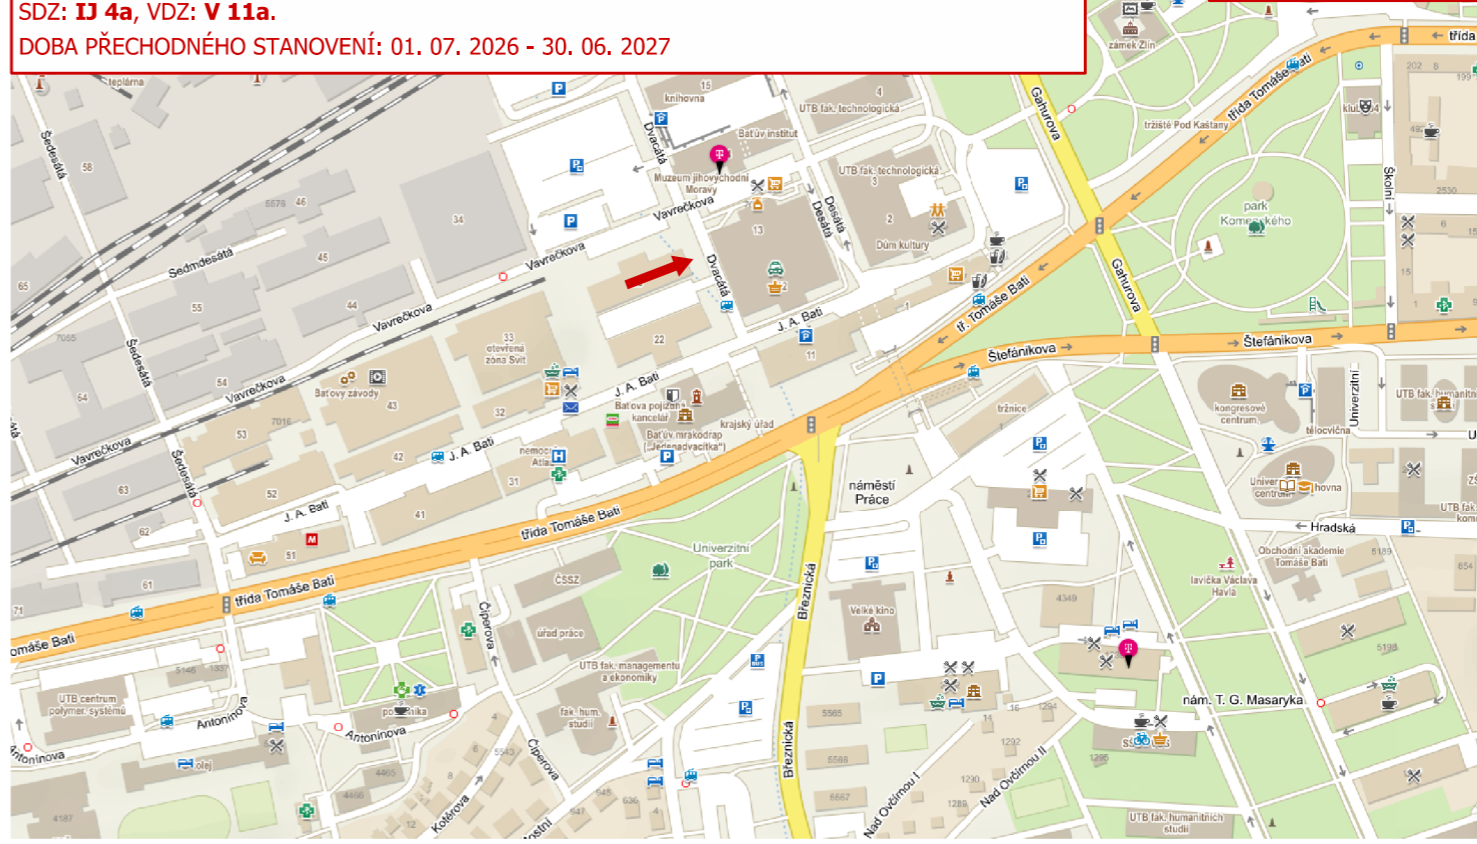


LEGENDA:

-  PŘECHODNÉ SVISLÉ DZ
-  PŘECHODNÉ VODOROVNÉ DZ
-  STÁVAJÍCÍ VODOROVNÉ DZ - beze změn
-  STÁVAJÍCÍ SVISLÉ DZ - beze změn

Hlav.projektant		projektová kancelář			
Vypracoval	Radek Vavřík				
Kontroloval		Radek Vavřík			
INVESTOR: STATUTÁRNÍ MĚSTO ZLÍN		nám.T.G.Masaryka 588, Zlín tel: 776084169, IČO: 05041040			
ZLÍN ÚPRAVA DOPRAVNÍHO ZNAČENÍ: PŘECHODNÉ DZ PRO PROVIZORNÍ ZASTÁVKY MHD - UL. DVACÁTÁ; TRÁVNÍK; KVÍTKOVÁ; HAVLÍČKOVO NÁBŘEŽÍ; PEROUTKOVO NÁBŘEŽÍ; TYRŠOVA SITUACE 1 - ul. DVACÁTÁ - ZASTÁVKA "DVACÁTÁ", SDZ č. IJ 4a, VDZ č. V 11a		FORMÁT	2 A4	STUPEŇ	TP
		DATUM			4. 2026
		Č.Z.			-
MĚŘ.	1:500	Č.V.	10.1		

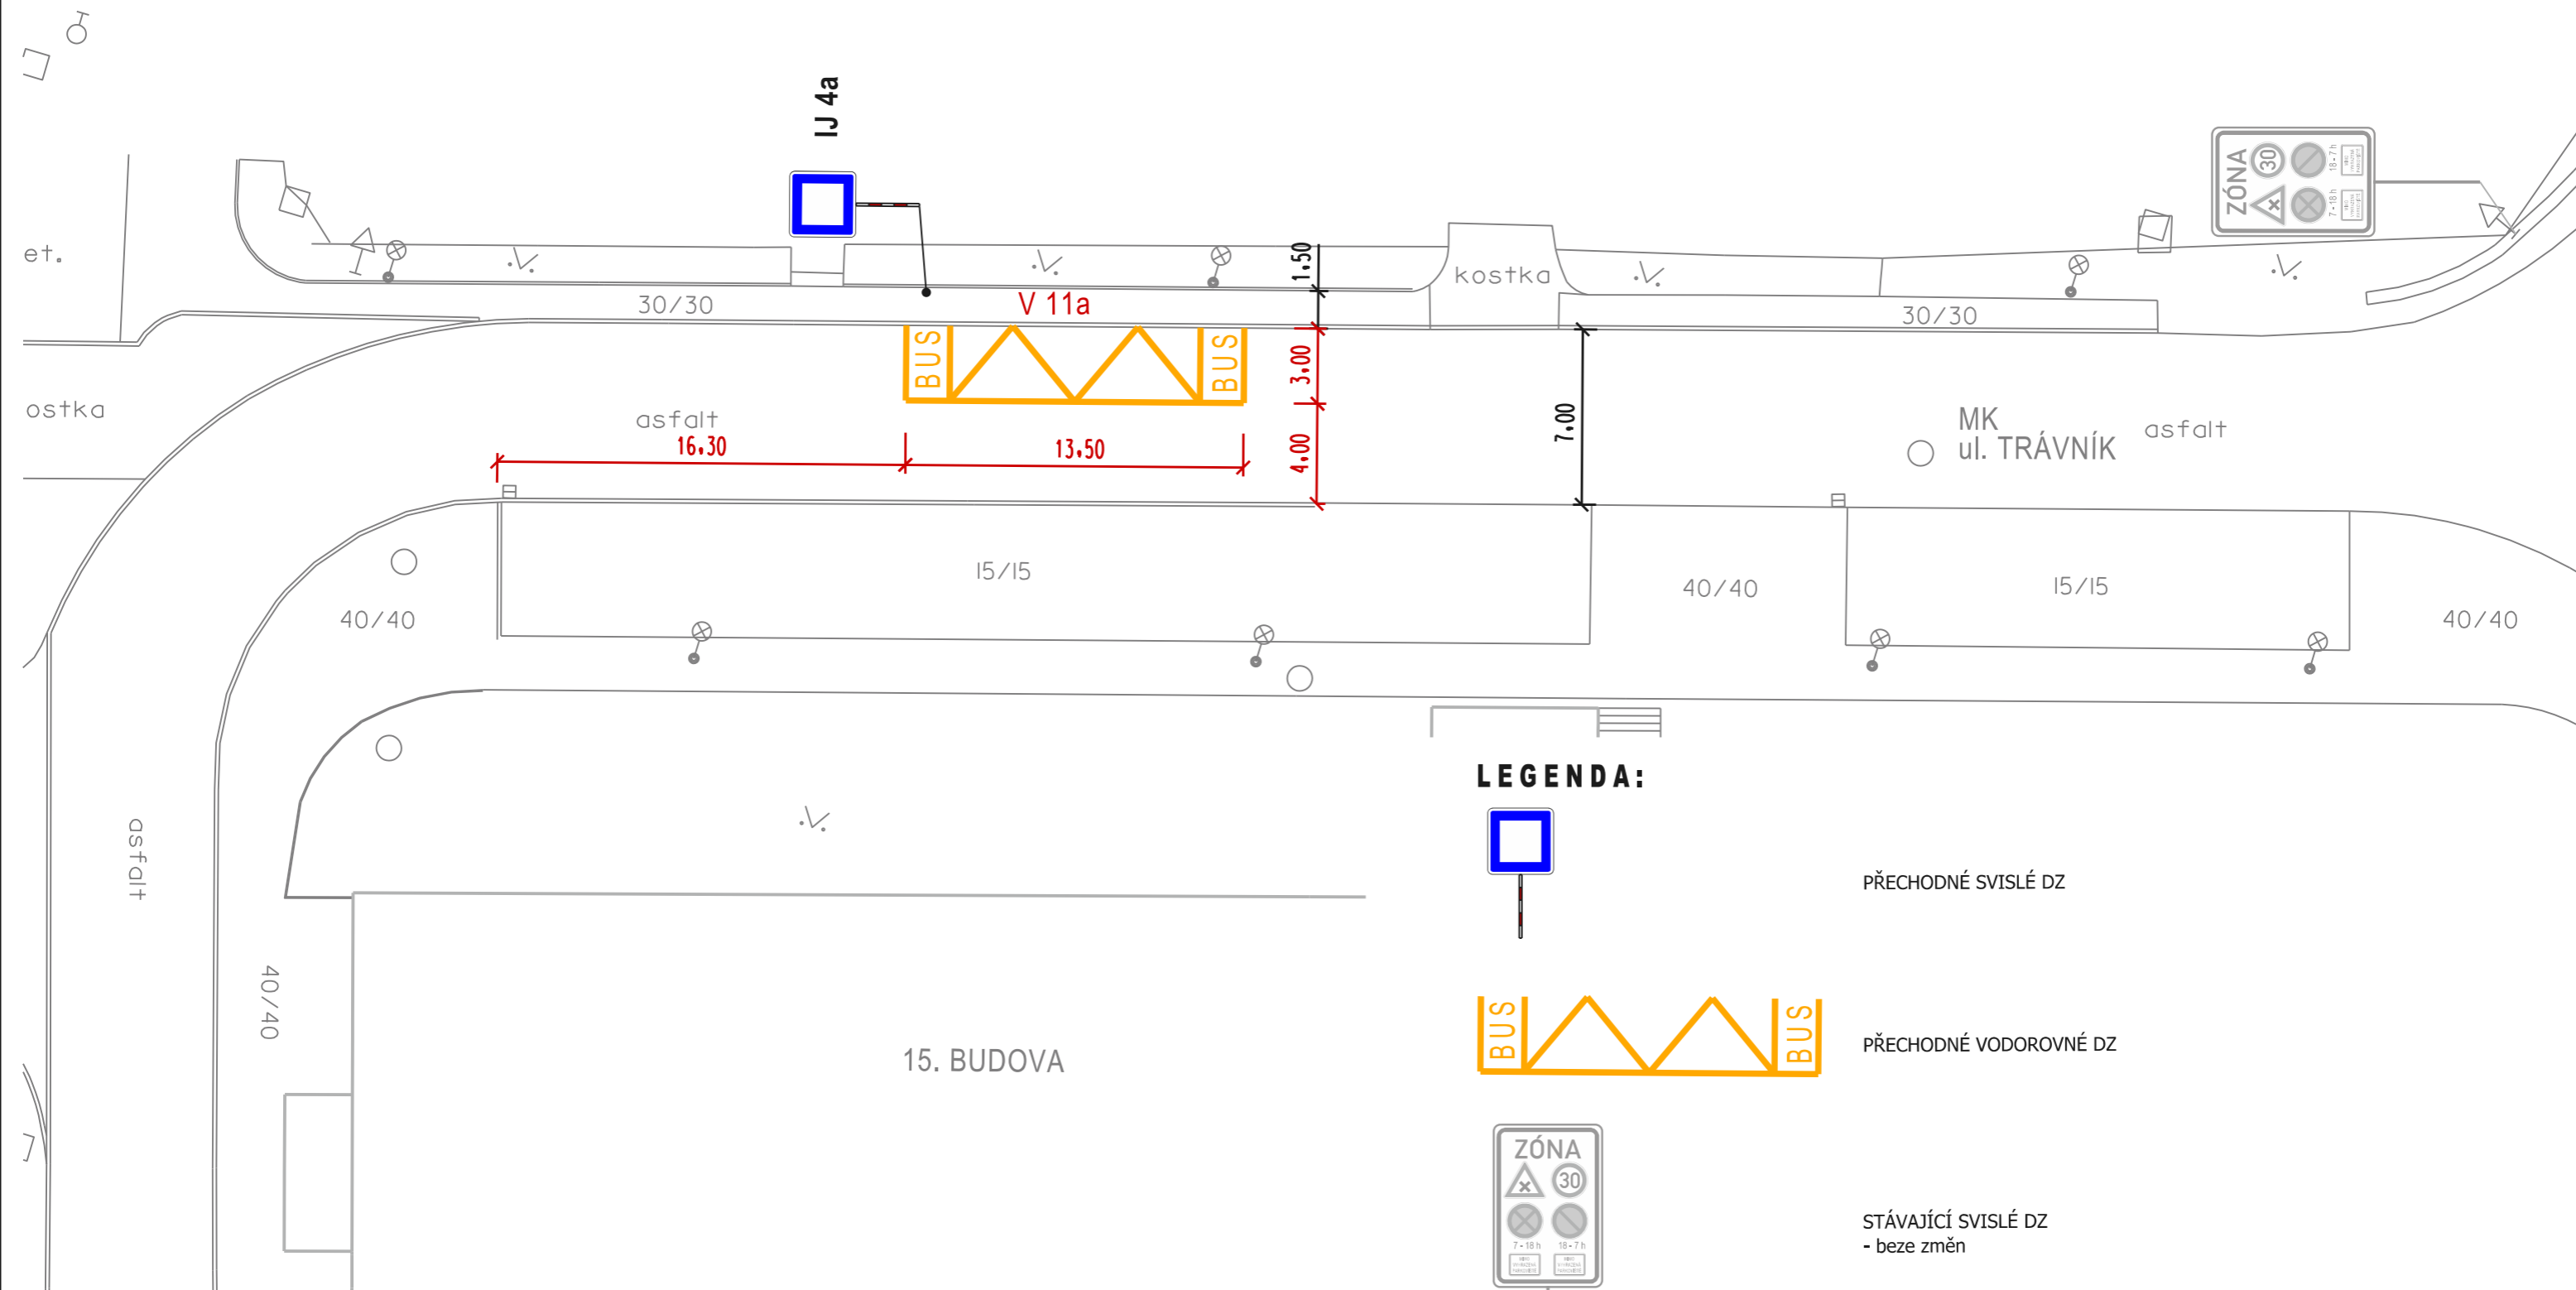

LEGENDA:

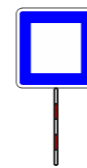

PŘECHODNÉ SVISLÉ DZ





PŘECHODNÉ VODOROVNÉ DZ





STÁVAJÍCÍ SVISLÉ DZ
- beze změn

V ULICI TRÁVNÍK (PŘED 15. BUDOVOU) BUDE UMÍSTĚNO PŘECHODNÉ DOPRAVNÍ ZNAČENÍ OZNAČUJÍCÍ MÍSTO A PLOCHU ZASTÁVKY MHD - LINKA č. 38, ZASTÁVKA "ZLÍN STŘED".
SDZ: **IJ 4a**, VDZ: **V 11a**.
DOBA PŘECHODNÉHO STANOVENÍ: 01. 07. 2026 - 30. 06. 2027

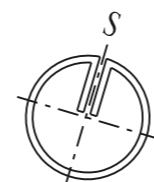


Hlav.projektant		projektová kancelář	
Vypracoval	Radek Vavřík	 Radek Vavřík nám.T.G.Masaryka 588, Zlín tel: 776084169, IČO: 05041040	
Kontroloval			
INVESTOR: STATUTÁRNÍ MĚSTO ZLÍN		FORMÁT	2,5 A4
ZLÍN ÚPRAVA DOPRAVNÍHO ZNAČENÍ: PŘECHODNÉ DZ PRO PROVIZORNÍ ZASTÁVKY MHD - UL. DVACÁTÁ; TRÁVNÍK; KVÍTKOVÁ; HAVLÍČKOVO NÁBŘEŽÍ; PEROUTKOVO NÁBŘEŽÍ; TYRŠOVA SITUACE 2 - ul. TRÁVNÍK - ZASTÁVKA "ZLÍN STŘED", SDZ č. IJ 4a, VDZ č. V 11a		STUPEŇ	TP
		DATUM	4. 2026
		Č.Z.	-
		MĚŘ.	1:250
		Č.v.	10.2


ZÁJMOVÁ OBLAST

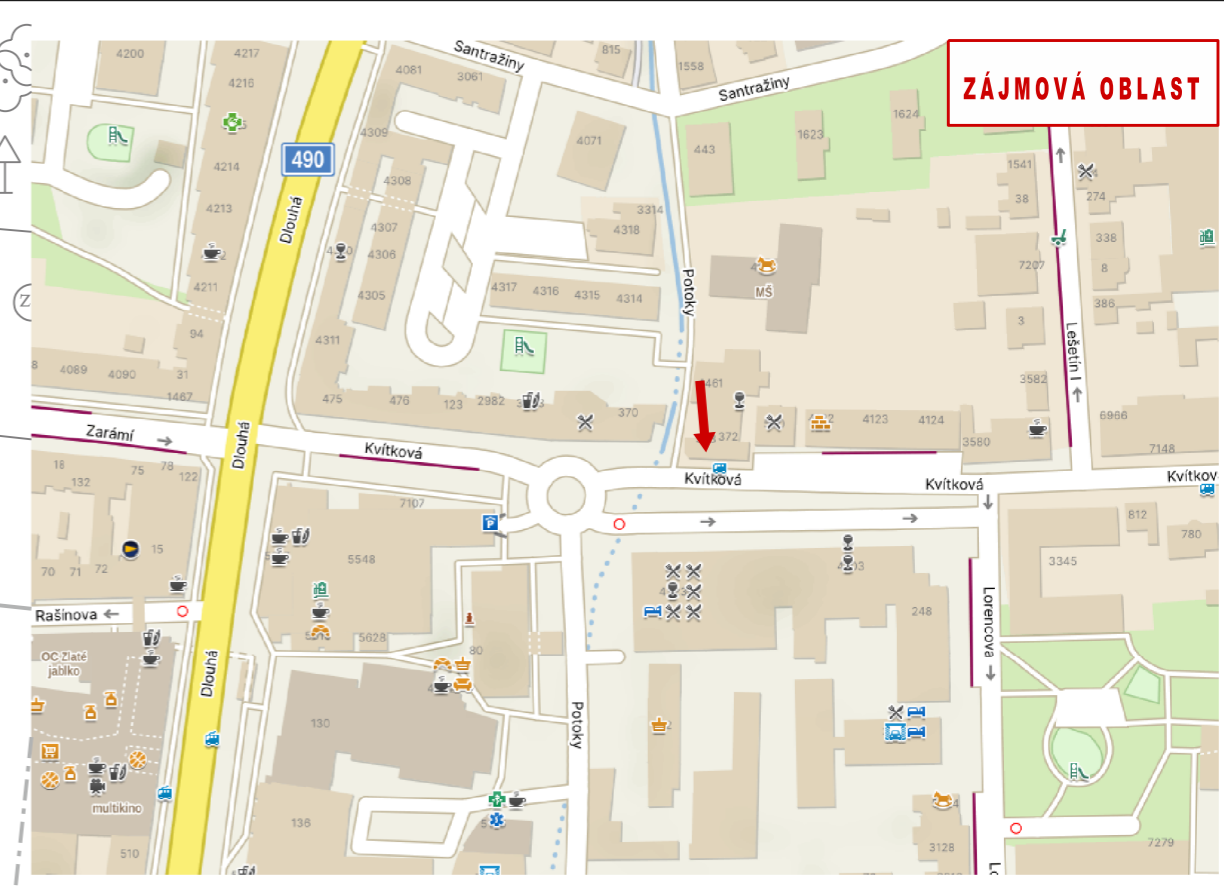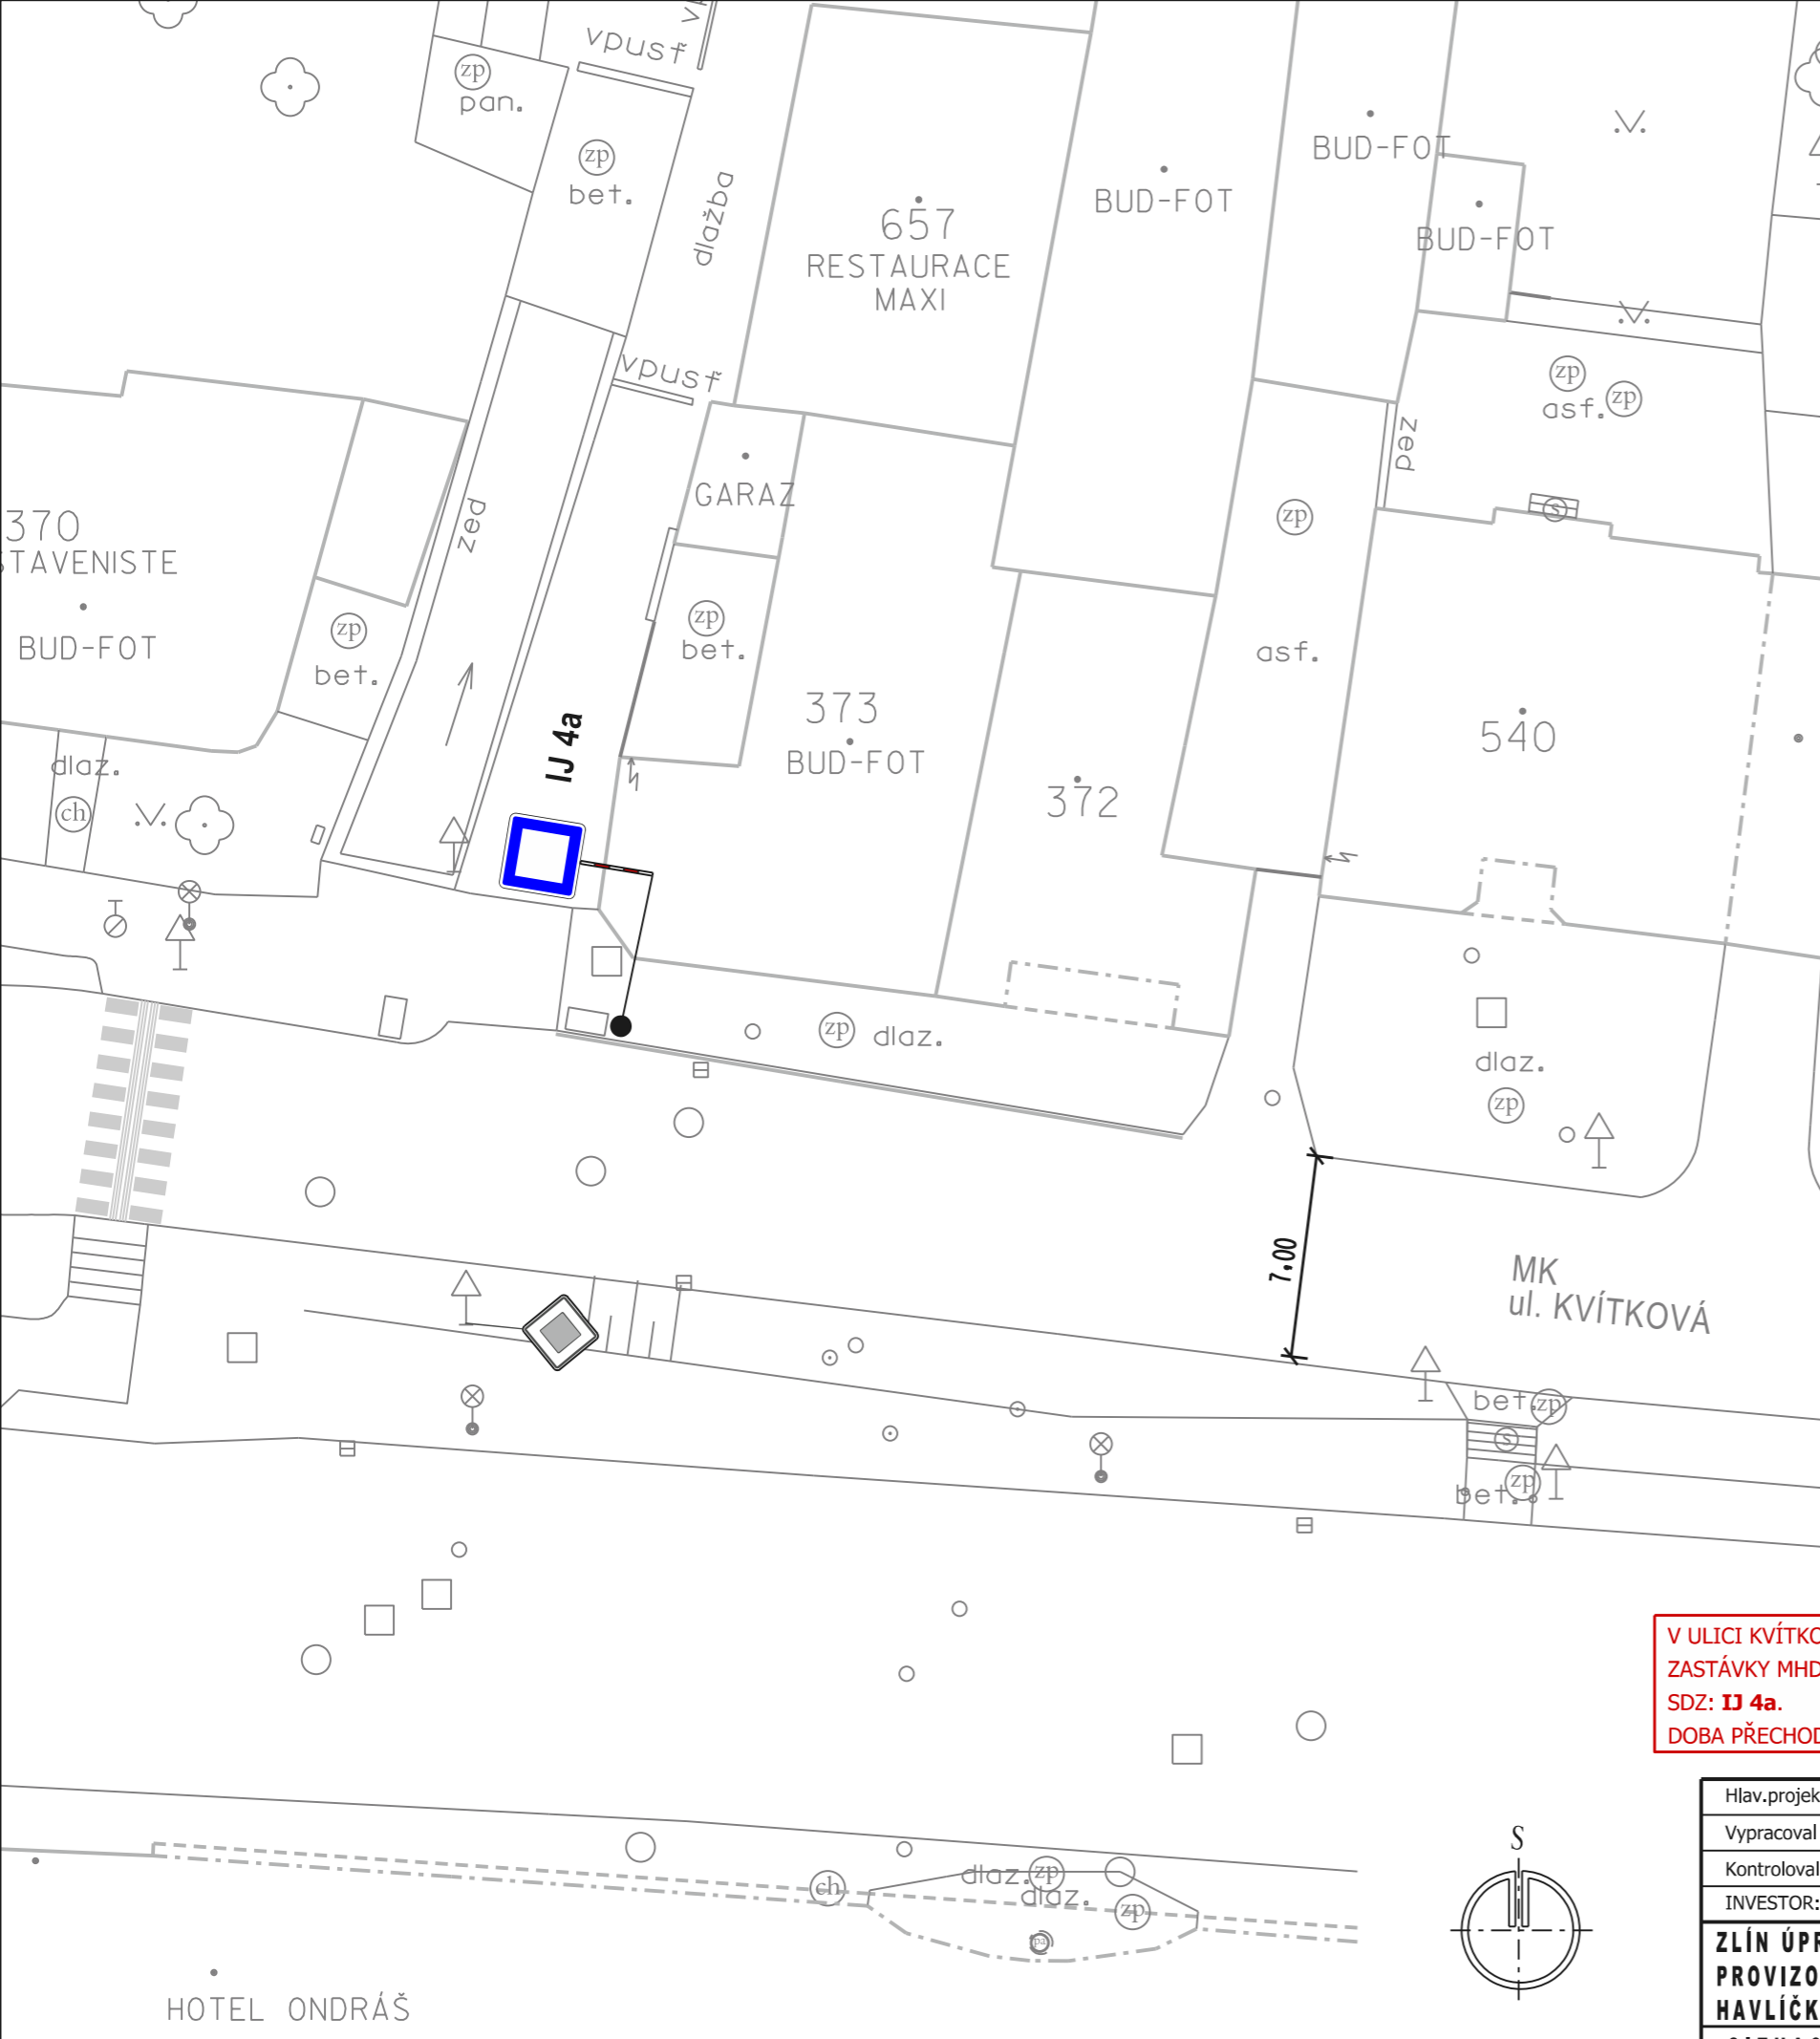

LEGENDA:

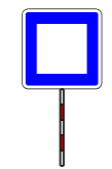


PŘECHODNÉ SVISLÉ DZ

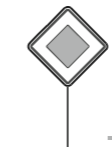


STÁVAJÍCÍ SVISLÉ A VODOROVNÉ DZ
- beze změn

V ULICI KVÍTKOVÁ (NAPROTI HOTELU ONDRÁŠ) BUDE UMÍSTĚNO PŘECHODNÉ DOPRAVNÍ ZNAČENÍ OZNAČUJÍCÍ MÍSTO A PLOCHU ZASTÁVKY MHD - LINKA č. 38, ZASTÁVKA "LEŠETÍN I".
 SDZ: **IJ 4a**.
 DOBA PŘECHODNÉHO STANOVENÍ: 01. 07. 2026 - 30. 06. 2027

Hlav.projektant	Radek Vavřík	projektová kancelář	
Vypracoval	Radek Vavřík	Radek Vavřík nám.T.G.Masaryka 588, Zlín tel: 776084169, IČO: 05041040	
Kontroloval			
INVESTOR: STATUTÁRNÍ MĚSTO ZLÍN		FORMÁT	2,5 A4
ZLÍN ÚPRAVA DOPRAVNÍHO ZNAČENÍ: PŘECHODNÉ DZ PRO PROVIZORNÍ ZASTÁVKY MHD - UL. DVACÁTÁ; TRÁVNÍK; KVÍTKOVÁ; HAVLÍČKOVO NÁBŘEŽÍ; PEROUTKOVO NÁBŘEŽÍ; TYRŠOVA		STUPEŇ	TP
		DATUM	4. 2026
SITUACE 3 - ul. KVÍTKOVÁ - ZASTÁVKA "LEŠETÍN I", SDZ č. IJ 4a		Č.Z.	-
		MĚŘ.	1:250
		Č.V.	10.3

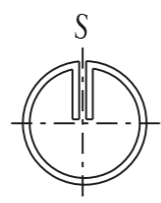


HOTEL ONDRÁŠ

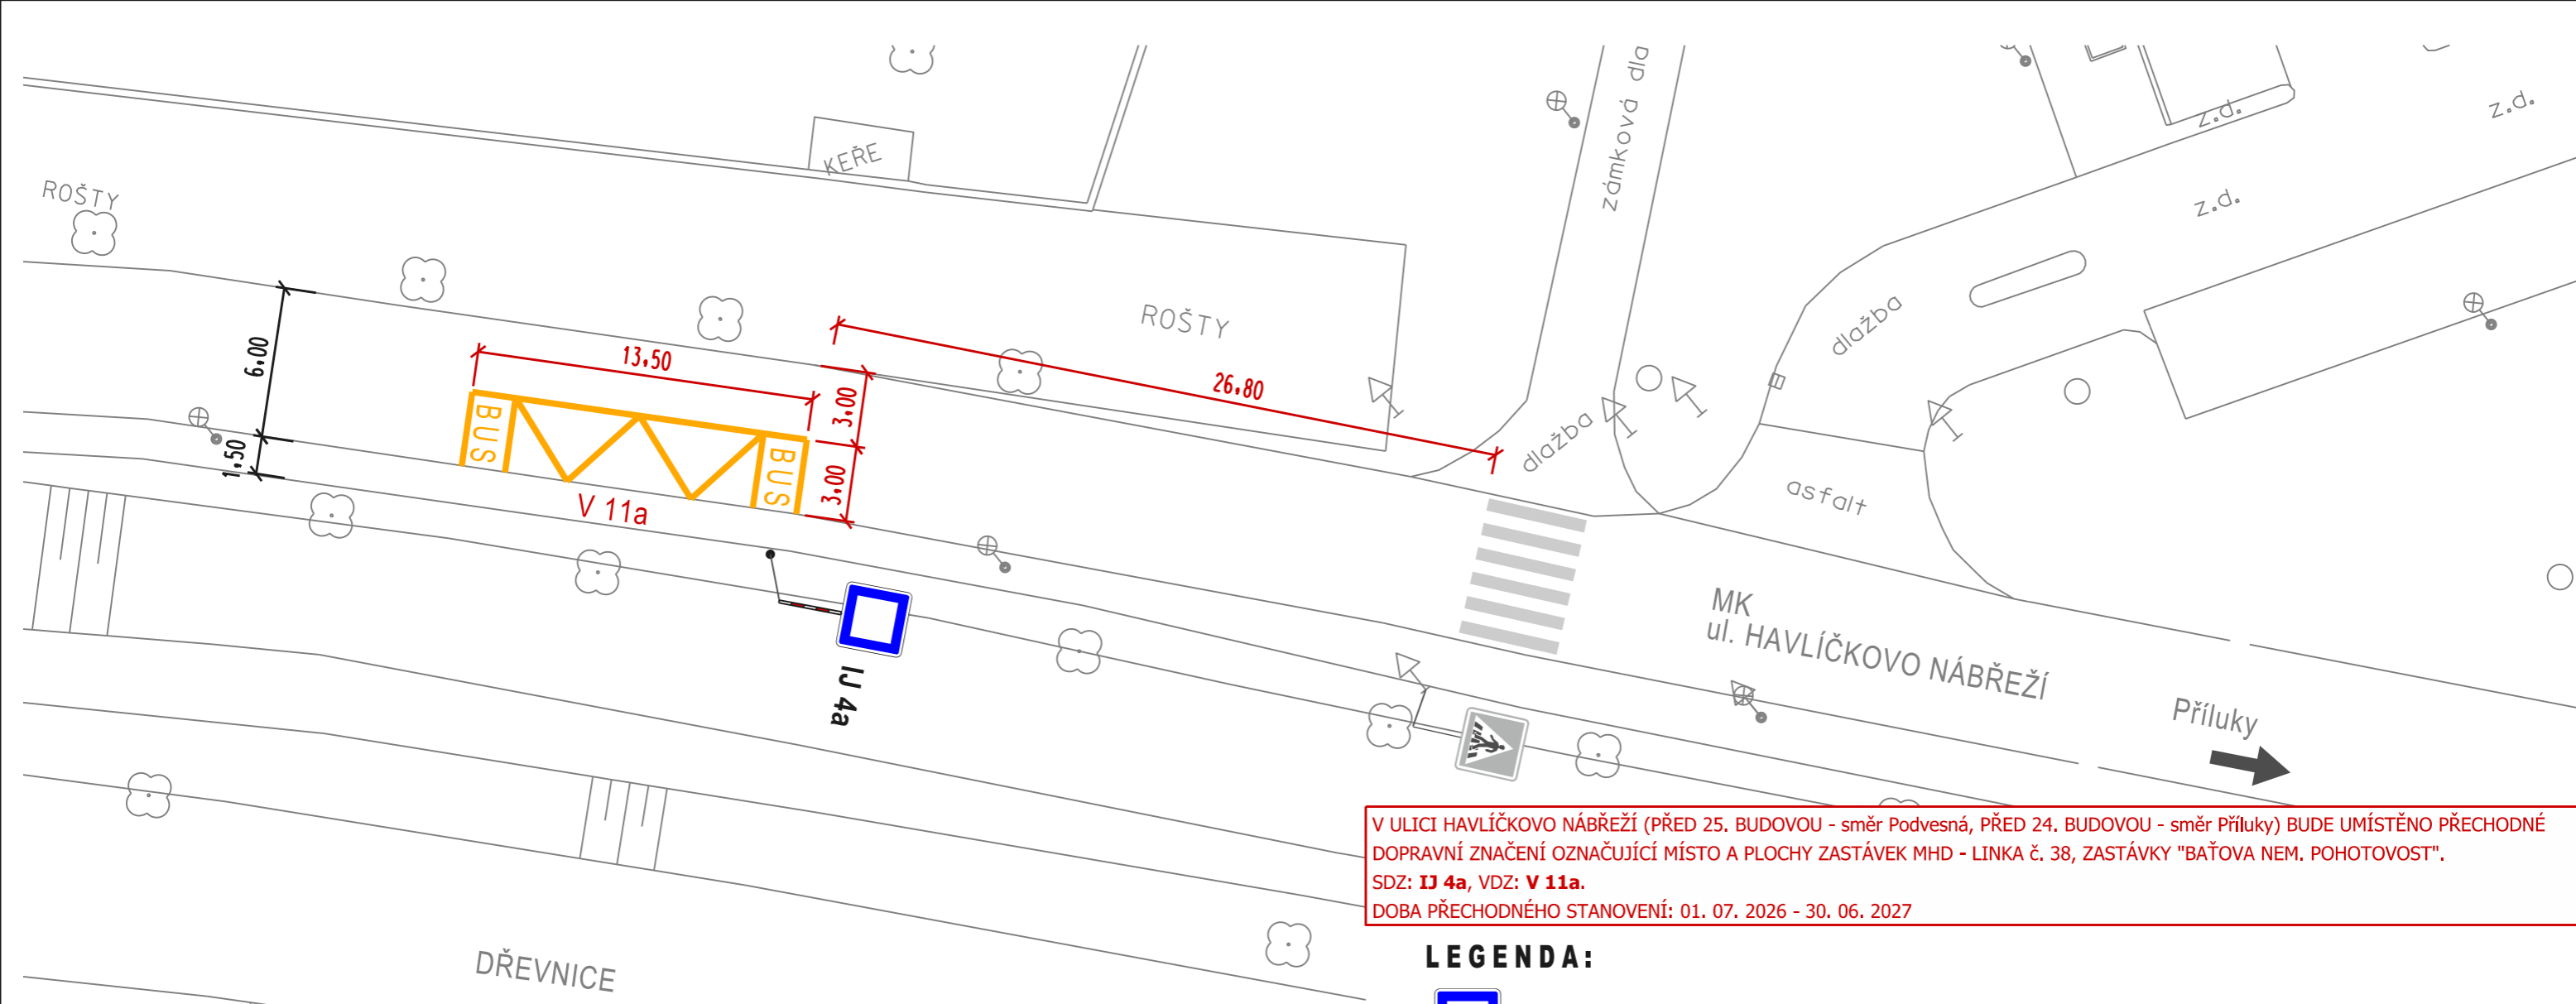

V ULICI HAVLÍČKOVO NÁBŘEŽÍ (PŘED 25. BUDOVOU - směr Podvesná, PŘED 24. BUDOVOU - směr Příluky) BUDE UMÍSTĚNO PŘECHODNÉ DOPRAVNÍ ZNAČENÍ OZNAČUJÍCÍ MÍSTO A PLOCHY ZASTÁVK MHD - LINKA č. 38, ZASTÁVKY "BAŤOVA NEM. POHOTOVOST".
 SDZ: **IJ 4a**, VDZ: **V 11a**.
 DOBA PŘECHODNÉHO STANOVENÍ: 01. 07. 2026 - 30. 06. 2027

LEGENDA:

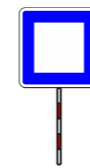

PŘECHODNÉ SVISLÉ DZ





PŘECHODNÉ VODOROVNÉ DZ



STÁVAJÍCÍ SVISLÉ A VODOROVNÉ DZ
- beze změn

ZÁJMOVÁ OBLAST

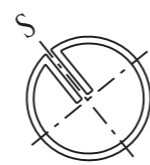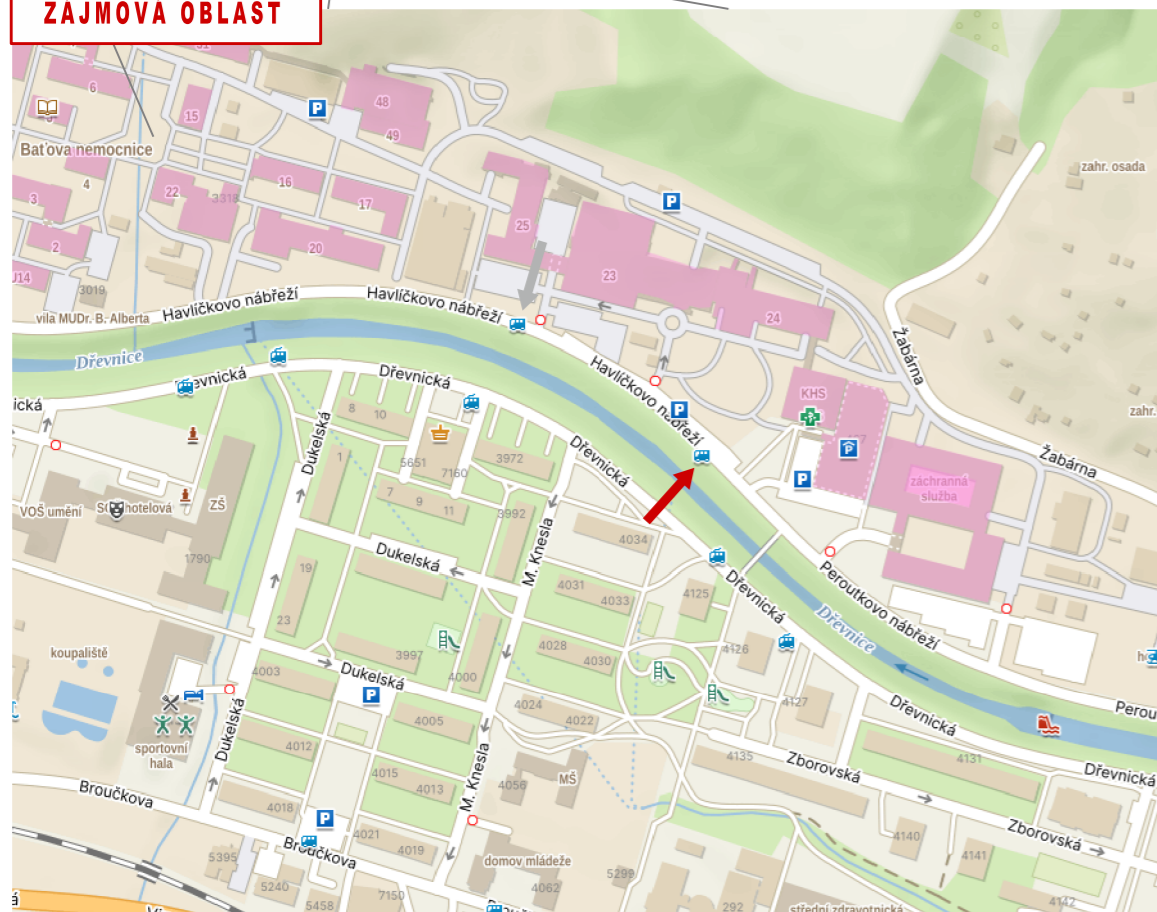

Hlav.projektant	Radek Vavřík	projektová kancelář	
Vypracoval	Radek Vavřík	Radek Vavřík nám.T.G.Masaryka 588, Zlín tel: 776084169, IČO: 05041040	
Kontroloval		FORMÁT	2,5 A4 STUPEŇ TP
INVESTOR: STATUTÁRNÍ MĚSTO ZLÍN		DATUM	4. 2026
ZLÍN ÚPRAVA DOPRAVNÍHO ZNAČENÍ: PŘECHODNÉ DZ PRO PROVIZORNÍ ZASTÁVKY MHD - UL. DVACÁTÁ; TRÁVNÍK; KVÍTKOVÁ; HAVLÍČKOVO NÁBŘEŽÍ; PEROUTKOVO NÁBŘEŽÍ; TYRŠOVA		Č.Z.	-
SITUACE 4.2 - ul. HAVLÍČKOVO NÁBŘEŽÍ - ZASTÁVKA "BAŤOVA NEM. POHOTOVOST", směr Příluky, SDZ č. IJ 4a, VDZ č. V 11a		MĚŘ.	1:250 Č.v. 10.4.2




V ULICI PEROUTKOVO NÁBŘEŽÍ (Z OBOU STRAN BETONOVÉ LÁVKY PŘES ŘEKU) BUDE UMÍSTĚNO PŘECHODNÉ DOPRAVNÍ ZNAČENÍ OZNAČUJÍCÍ MÍSTO A PLOCHY ZASTÁVEK MHD - LINKA č. 38, ZASTÁVKY "ŽABÁRNA".
SDZ: **IJ 4a**, VDZ: **V 11a**.
DOBA PŘECHODNÉHO STANOVENÍ: 01. 07. 2026 - 30. 06. 2027


LEGENDA:

-  PŘECHODNÉ SVISLÉ DZ
-  PŘECHODNÉ VODOROVNÉ DZ
-  STÁVAJÍCÍ SVISLÉ A VODOROVNÉ DZ - beze změn

ZÁJMOVÁ OBLAST

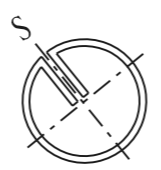


Hlav.projektant	Radek Vavřík	projektová kancelář	
Vypracoval	Radek Vavřík	 Radek Vavřík nám.T.G.Masaryka 588, Zlín tel: 776084169, IČO: 05041040	
Kontroloval			
INVESTOR: STATUTÁRNÍ MĚSTO ZLÍN			
ZLÍN ÚPRAVA DOPRAVNÍHO ZNAČENÍ: PŘECHODNÉ DZ PRO PROVIZORNÍ ZASTÁVKY MHD - UL. DVACÁTÁ; TRÁVNÍK; KVÍTKOVÁ; HAVLÍČKOVO NÁBŘEŽÍ; PEROUTKOVO NÁBŘEŽÍ; TYRŠOVA			
FORMÁT		2,5 A4	STUPEŇ TP
DATUM		4. 2026	
Č.Z.		-	
MĚŘ.	1:250	Č.v.	10.5

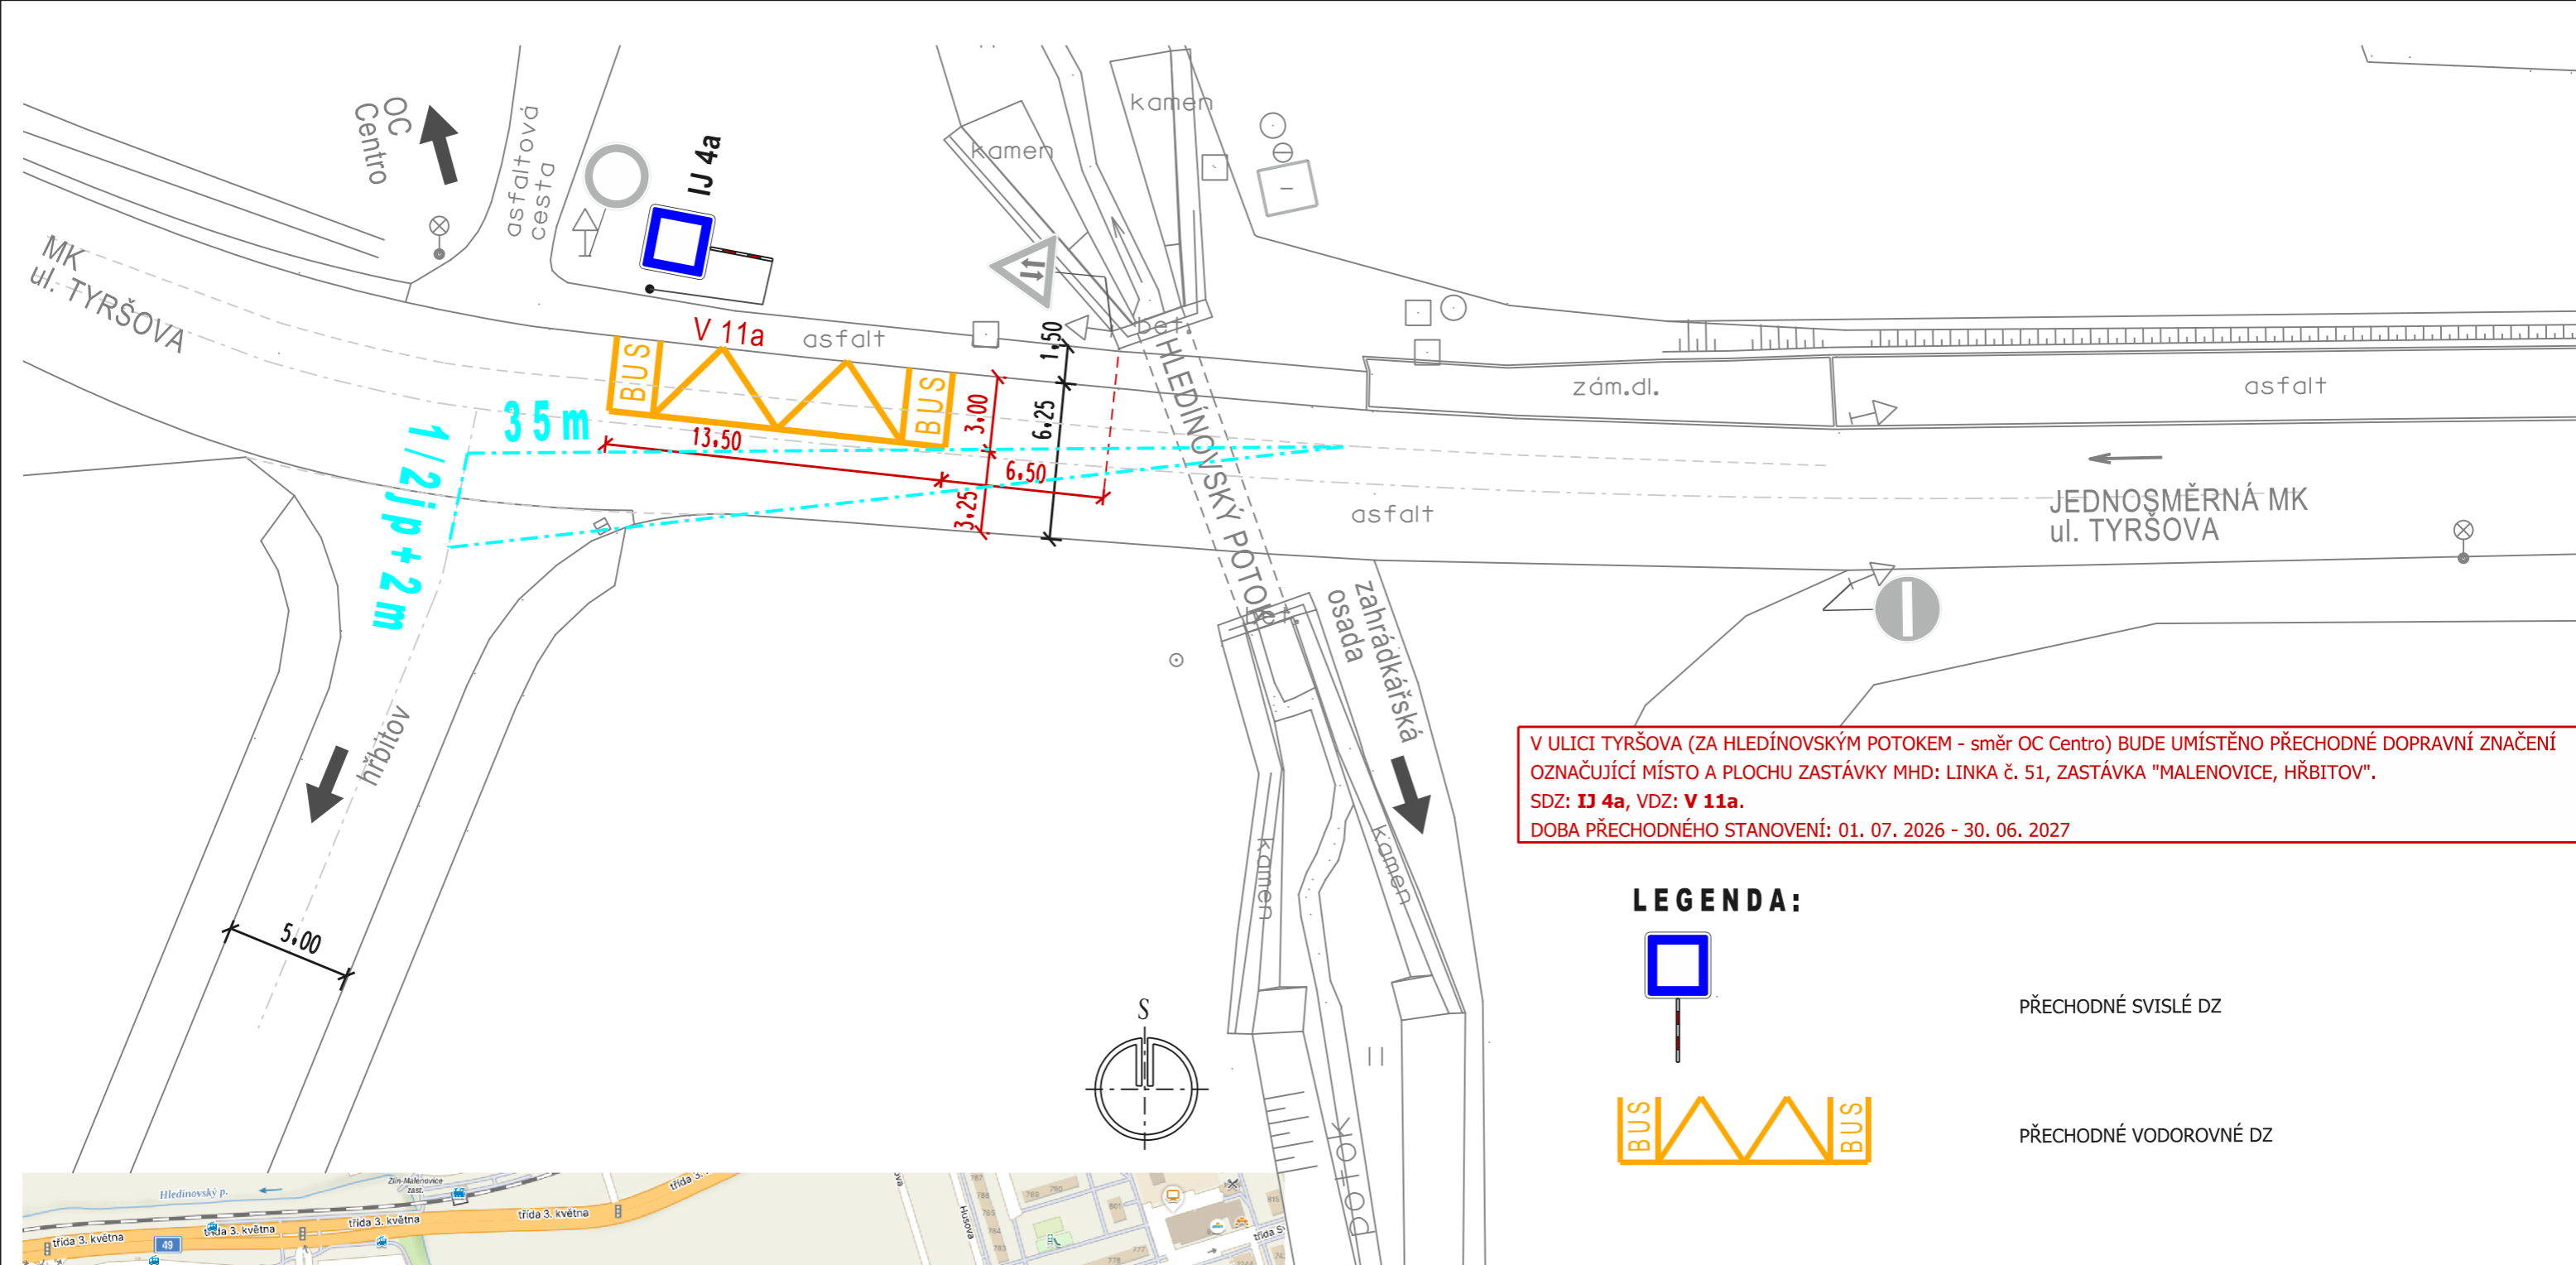

V ULICI TYRŠOVA (ZA HLEDÍNOVSKÝM POTOKEM - směr OC Centro) BUDE UMÍSTĚNO PŘECHODNÉ DOPRAVNÍ ZNAČENÍ OZNAČUJÍCÍ MÍSTO A PLOCHU ZASTÁVKY MHD: LINKA č. 51, ZASTÁVKA "MALENOVICE, HŘBITOV".
 SDZ: **IJ 4a**, VDZ: **V 11a**.
 DOBA PŘECHODNÉHO STANOVENÍ: 01. 07. 2026 - 30. 06. 2027


LEGENDA:

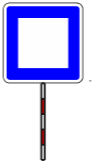

PŘECHODNÉ SVISLÉ DZ



PŘECHODNÉ VODOROVNÉ DZ

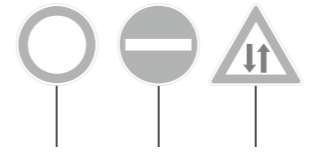


STÁVAJÍCÍ SVISLÉ DZ
- beze změn



ROZHLEDOVÝ TROJÚHELNÍK
(samostatný sjezd v zastavěném území - rychlost 50 km/h)



ZÁJMOVÁ OBLAST

Hlav.projektant		projektová kancelář	
Vypracoval	Radek Vavřík	 Radek Vavřík nám.T.G.Masaryka 588, Zlín tel: 776084169, IČO: 05041040	
Kontroloval			
INVESTOR: STATUTÁRNÍ MĚSTO ZLÍN			
ZLÍN ÚPRAVA DOPRAVNÍHO ZNAČENÍ: PŘECHODNÉ DZ PRO PROVIZORNÍ ZASTÁVKY MHD - UL. DVACÁTÁ; TRÁVNÍK; KVÍTKOVÁ; HAVLÍČKOVO NÁBŘEŽÍ; PEROUTKOVO NÁBŘEŽÍ; TYRŠOVA		FORMÁT	2,5 A4
		STUPEŇ	TP
		DATUM	4. 2026
		Č.Z.	-
SITUACE 6 - ul. TYRŠOVA-ZASTÁVKA "MALENOVICE, HŘBITOV" SDZ č.IJ 4a, VDZ č.V 11a		MĚŘ.	1:250
		Č.v.	10.6