


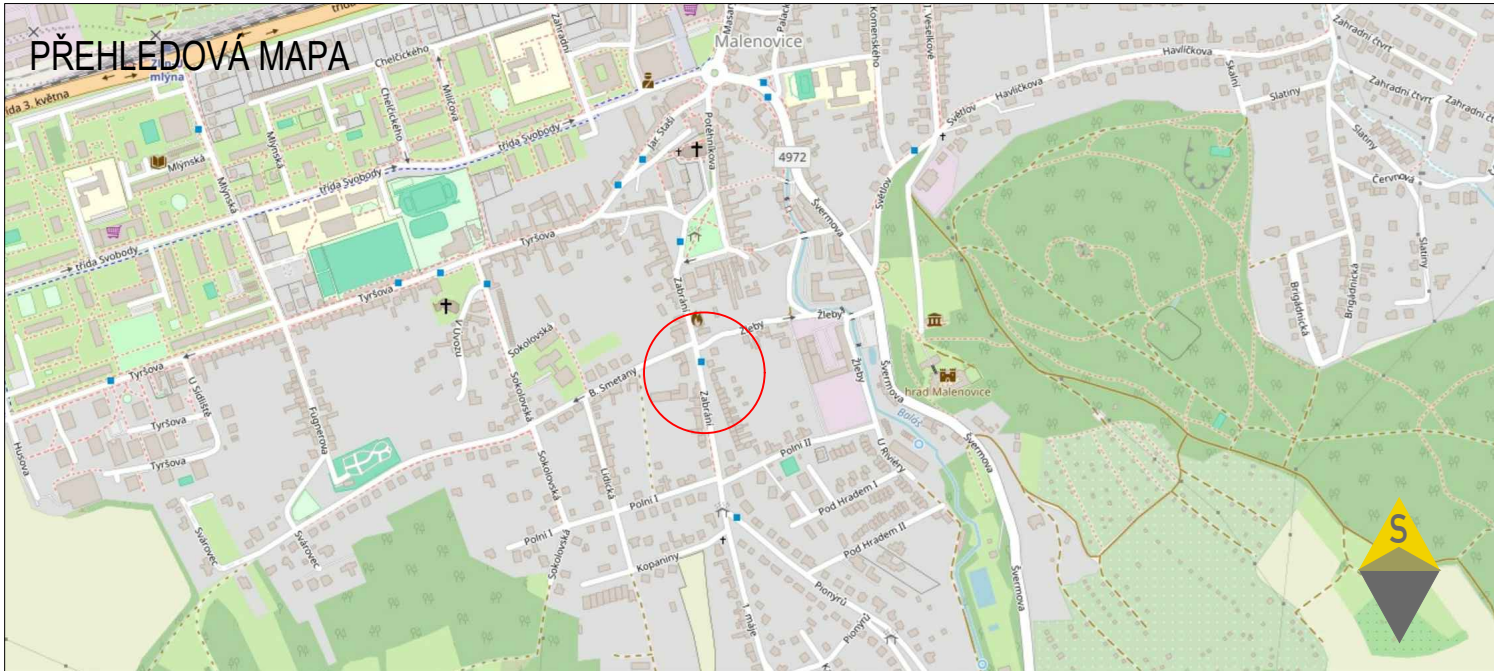

LEGENDA



A15 NAVRŽENÉ PŘECHODNÉ DOPRAVNÍ ZNAČENÍ



B28 STÁVAJÍCÍ MÍSTNÍ ÚPRAVA DOPRAVNÍHO ZNAČENÍ



B28 STÁVAJÍCÍ MÍSTNÍ ÚPRAVA DOPRAVNÍHO ZNAČENÍ DOČASNĚ ZRUŠENÁ



PRACOVNÍ MÍSTO STAVBY

POZNÁMKA

- ▶ TRVALÉ DOPRAVNÍ ZNAČENÍ, JEHOŽ VÝZNAM JE V ROZPORU S NAVRŽENOU PŘECHODNOU ÚPRAVOU PROVOZU, BUDE PO DOBU JEJÍ PLATNOSTI DOČASNĚ ZNEPLATNĚNO VHDNÝMI TECHNICKÝMI PROSTŘEDKY (ZAKRYTÍM, PŘEŠKRTNUTÍM NEBO DEMONTÁŽÍ) TAK, ABY BYL VYLOUČEN JEHO MYLNÝ VÝKLAD ÚČASTNÍKY SILNIČNÍHO PROVOZU.
- ▶ NÁVRH PŘECHODNÉ ÚPRAVY PROVOZU JE ZPRACOVÁN V SOULADU S TP 86 – ZÁSADY PRO OZNAČOVÁNÍ PRACOVNÍCH MÍST NA POZEMNÍCH KOMUNIKACÍCH, II. VYDÁNÍ, A RESPEKTUJE ZÁSADY BEZPEČNOSTI A PLYNULOSTI SILNIČNÍHO PROVOZU.
- ▶ PROSTOR STAVBY A PRACOVNÍ MÍSTO NA POZEMNÍ KOMUNIKACI BUDOU ŘÁDNĚ VYMEZENY, ZABEZPEČENY A OZNAČENY V SOULADU S TP 66, A TO TAK, ABY BYLO ZAJIŠTĚNO BEZPEČNÉ ODDĚLENÍ PROVOZU (CHODCŮ) OD PRACOVNÍHO PROSTORU A MINIMALIZOVÁNO RIZIKO OHROŽENÍ ÚČASTNÍKŮ SILNIČNÍHO PROVOZU (CHODCŮ) I PRACOVNÍKŮ STAVBY.
- ▶ DOPRAVNÍ ZNAČENÍ A ZABEZPEČENÍ PRACOVNÍHO MÍSTO BUDE PRŮBĚŽNĚ UDRŽOVÁNO, KONTROLOVÁNO A V PŘÍPADĚ POTŘEBY BEZODKLADNĚ UPRAVOVÁNO TAK, ABY PO CELOU DOBU PLATNOSTI PŘECHODNÉ ÚPRAVY PROVOZU ODPOVÍDALO STANOVENÉMU STAVU A ZAJIŠŤovalo BEZPEČNÝ A PLYNULÝ PROVOZ.

ZODPOVĚDNÝ PROJEKTANT:	Petr BEDNÁŘ	 ZNAČKAŘ PROJEKCE DOPRAVNÍHO ZNAČENÍ PETR BEDNÁŘ ZNAČKAŘ.cz PŘÍKOP 843/4, 602 00 BRNO IČO: 230 74 256	
VYPRACOVAL:	Petr BEDNÁŘ		
KONTROLOVAL:	Petr BEDNÁŘ		
NÁZEV STAVBY:			
ZLÍN - MALENOVICE - ZASTÁVKA MHD V ULICI ZABRÁNÍ			
NÁZEV PŘÍLOHY:		DATUM:	28.5.2026
		FORMÁT:	A3
		ČÍSLO ZAKÁZKY:	2026028
Situace přechodné úpravy provozu		ČÍSLO PŘÍLOHY:	1