



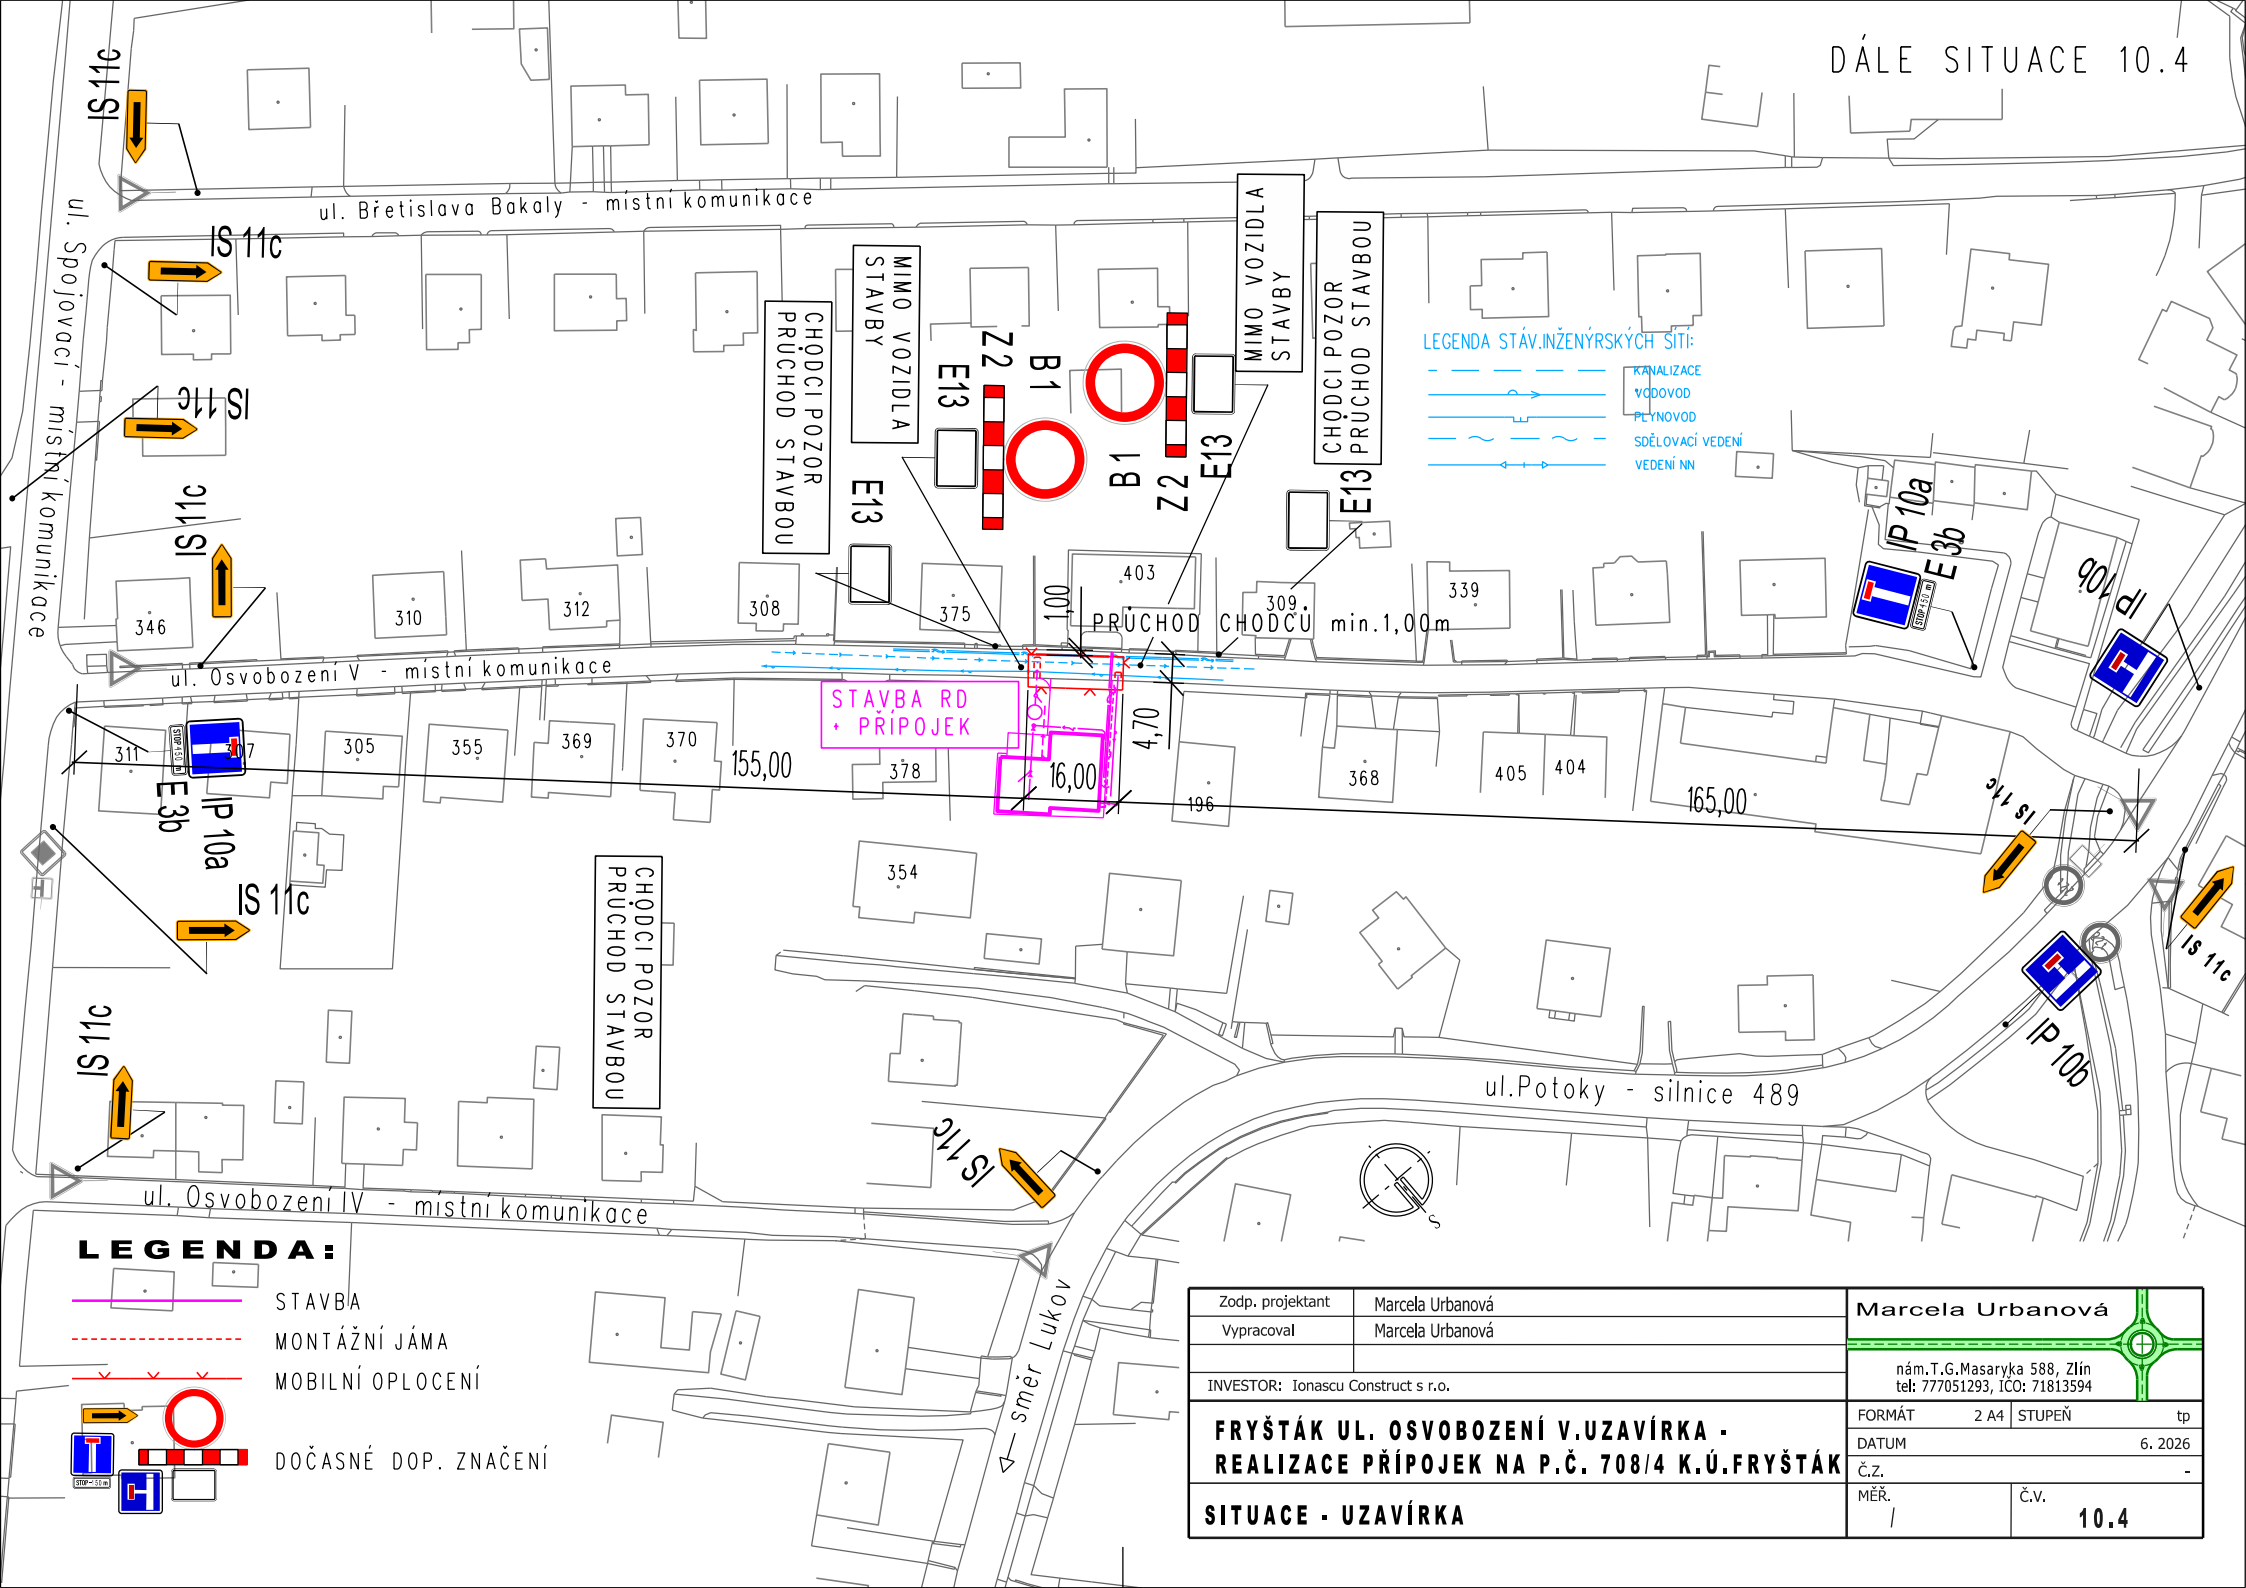

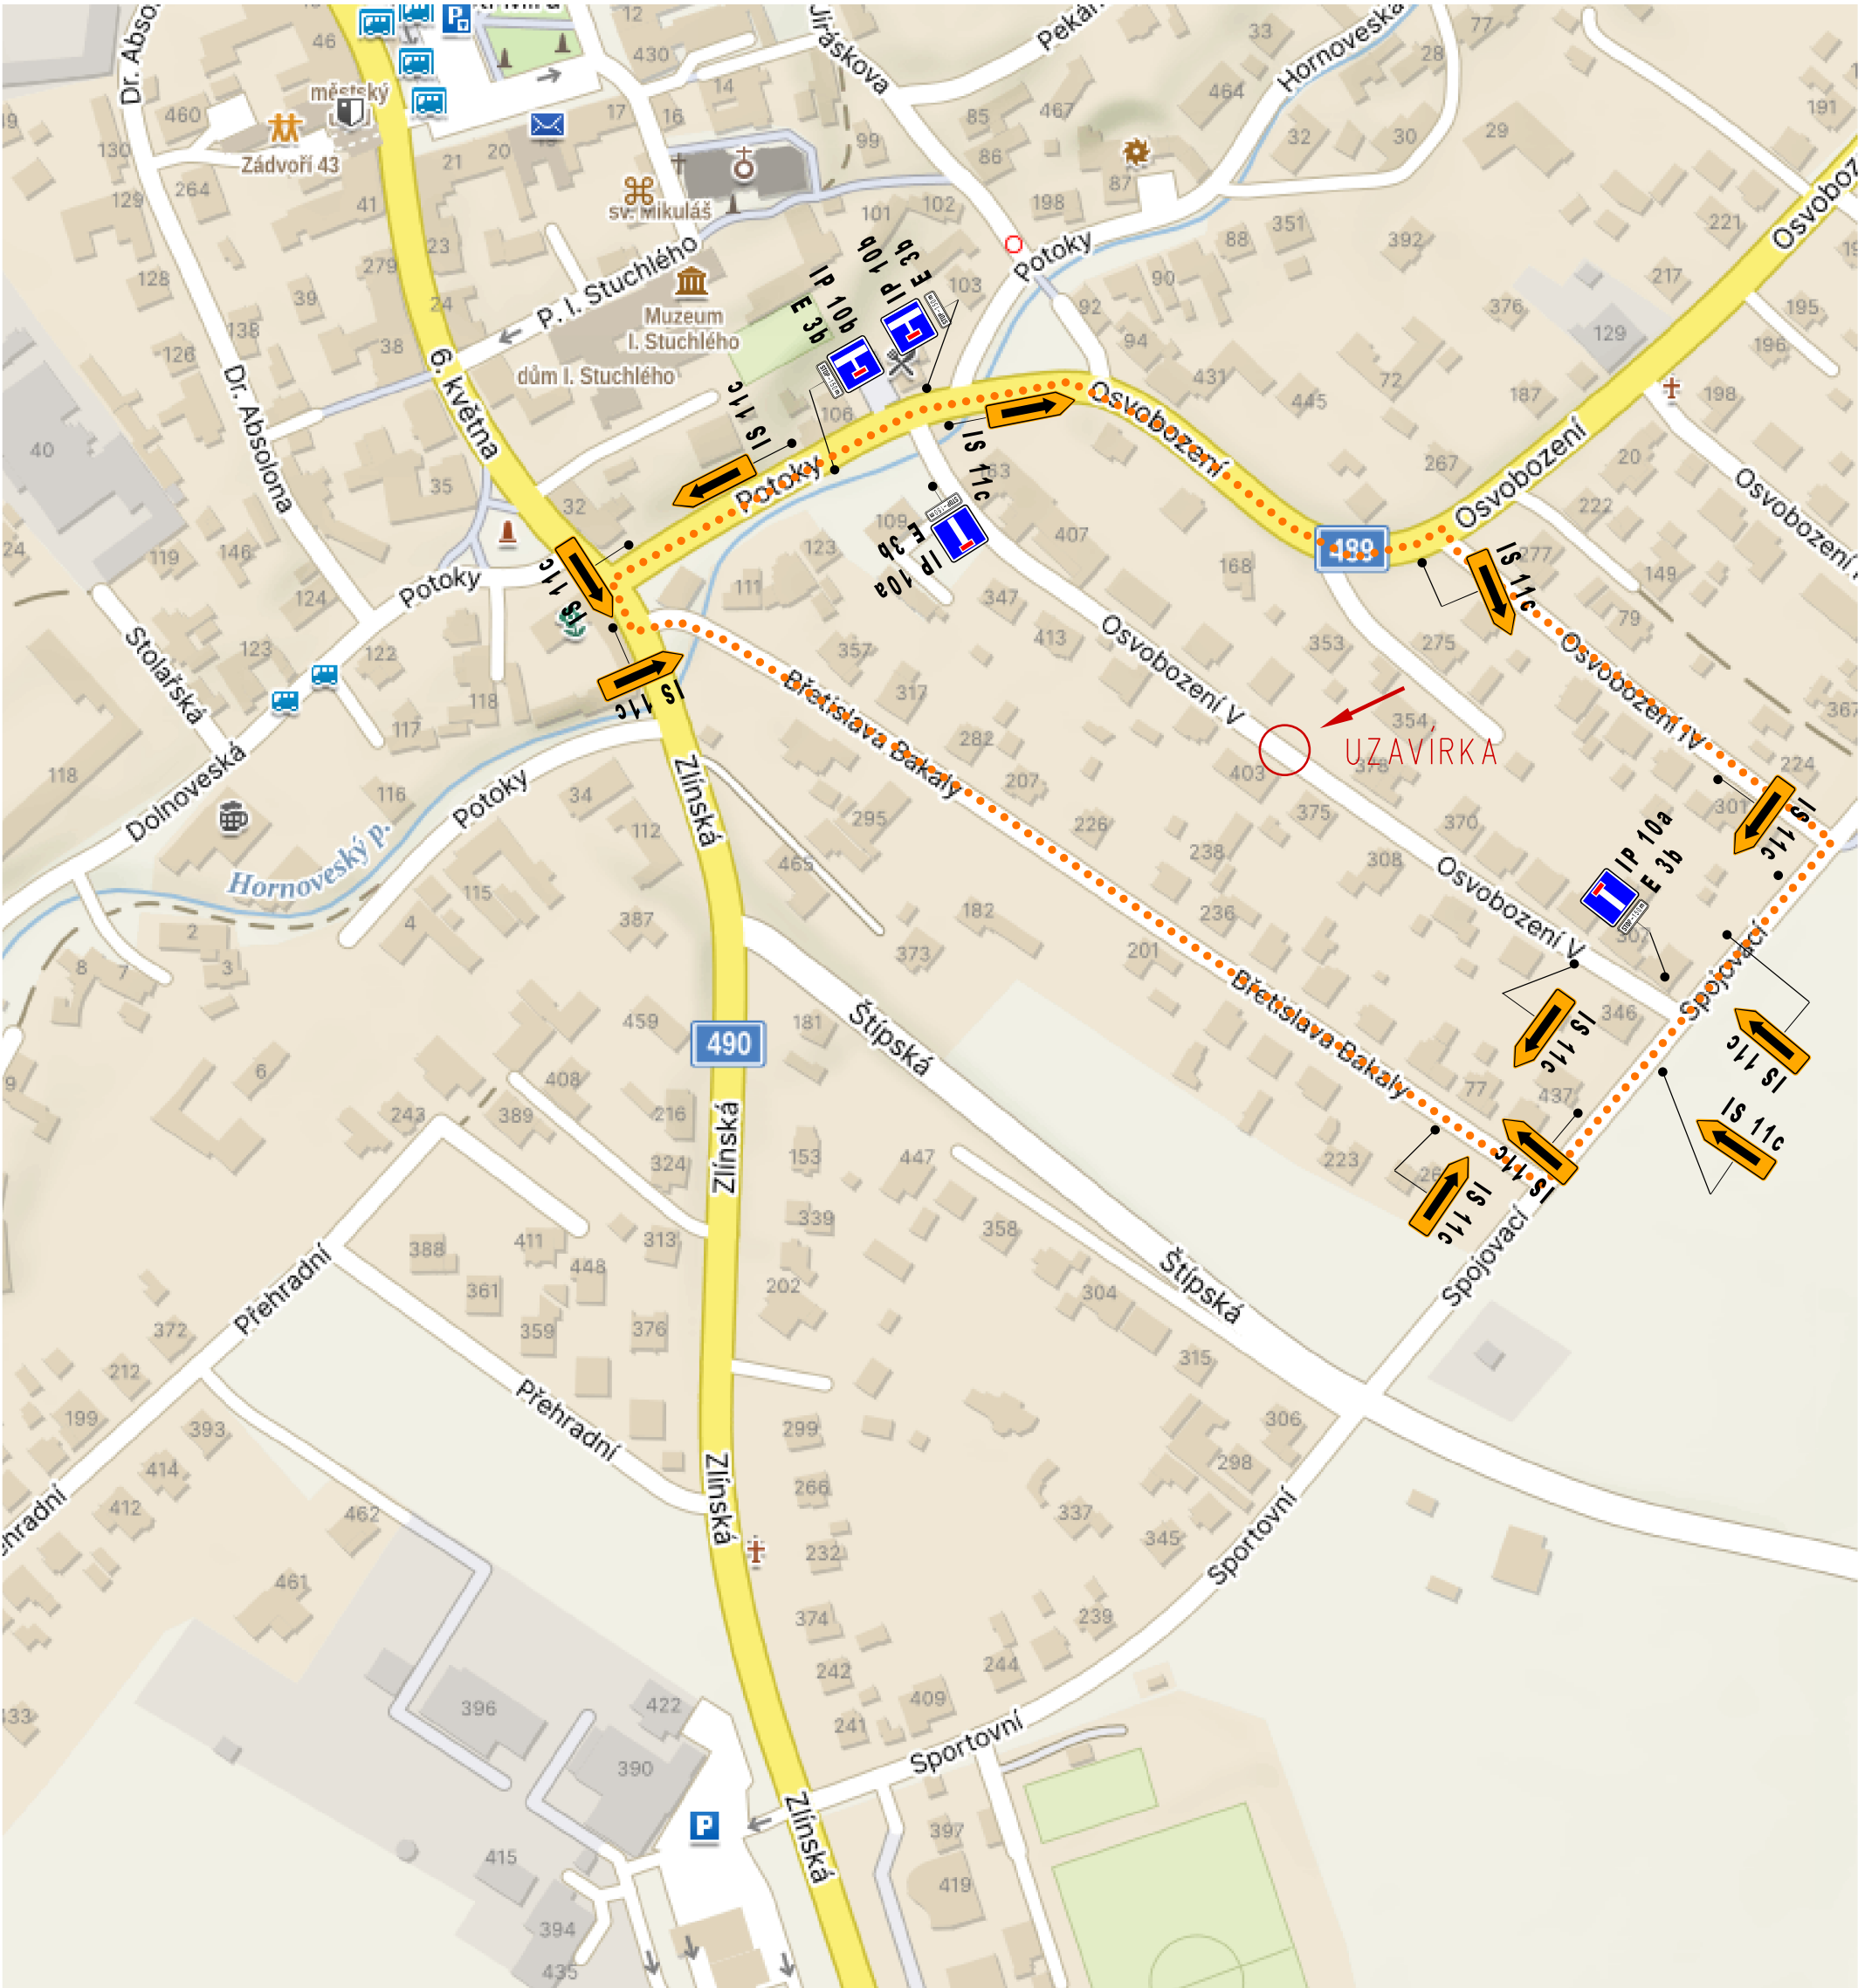

Zodp. projektant	Marcela Urbanová	Marcela Urbanová	
Vypracoval	Marcela Urbanová		
INVESTOR: Ionascu Construct s r.o.		nám.T.G.Masaryka 588, Zlín tel: 777051293, IČO: 71813594	
FRYŠTÁK UL. OSVOBOZENÍ V.UZAVÍRKA - REALIZACE PŘÍPOJEK NA P.Č. 708/4 K.Ú.FRYŠTÁK SITUACE - OBJÍZDNÁ TRASA		FORMÁT	A4
		STUPEŇ	tp
		DATUM	6. 2026
		Č.Z.	-
		MĚŘ.	Č.V.
		/	10.4