

SCHÉMA PRACOVNÍHO MÍSTA - 1. ČÁST

- výstavba kanalizačního potrubí, které bude ukládáno do výkopu
- po uložení kanalizačního potrubí dojde k zasypání výkopu a následné opravě povrchu komunikace
- délka pracovního místa cca 120 m
- délka záboru max. 150 m
- průjezdová šířka podél záboru min. 2,75 m
- maximální povolená rychlost snížena na max. 30 km/h
- provoz řízen kyvadlově světelným signalizačním zařízením
- přístup jednotlivým nemovitostem zajištěn pomocí zpevněných ploch o min. šířce 1 m
- na místě bude přítomna pověřená osoba, která bude zajišťovat převádění osob přes komunikaci k jednotlivým nemovitostem



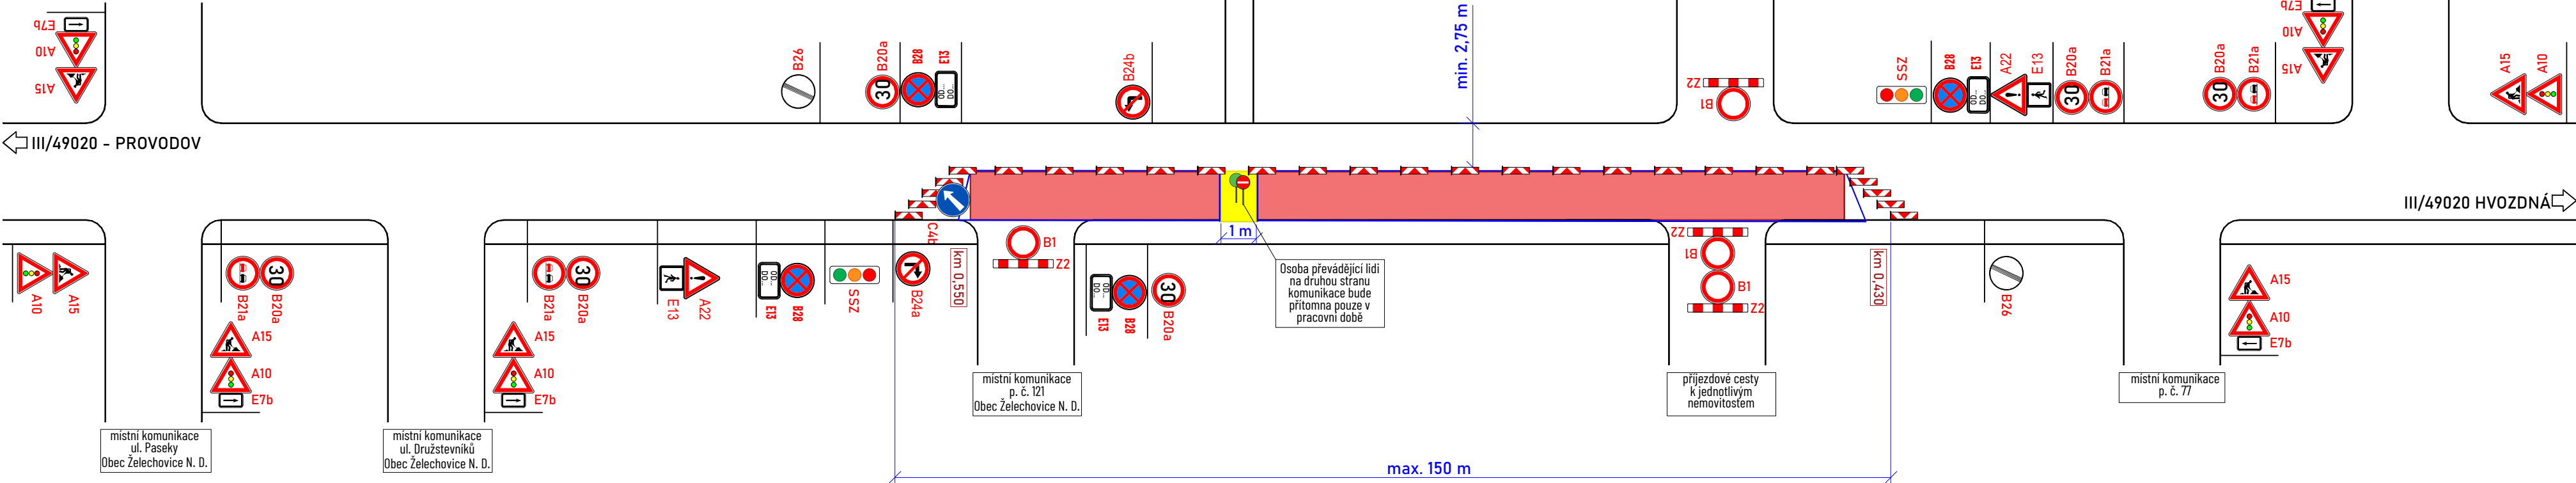


SCHÉMA PRACOVNÍHO MÍSTA - 2. ČÁST

- oprava druhé poloviny povrchu komunikace
- délka pracovního místa cca 120 m
- délka záboru max. 150 m
- průjezdová šířka podél záboru min. 2,75 m
- maximální povolená rychlost snížena na max. 30 km/h
- provoz řízen kyvadlově světelným signalizačním zařízením
- přístup jednotlivým nemovitostem zajištěn pomocí zpevněných ploch o min. šířce 1 m
- na místě bude přítomna pověřená osoba, která bude zajišťovat převádění osob přes komunikaci k jednotlivým nemovitostem

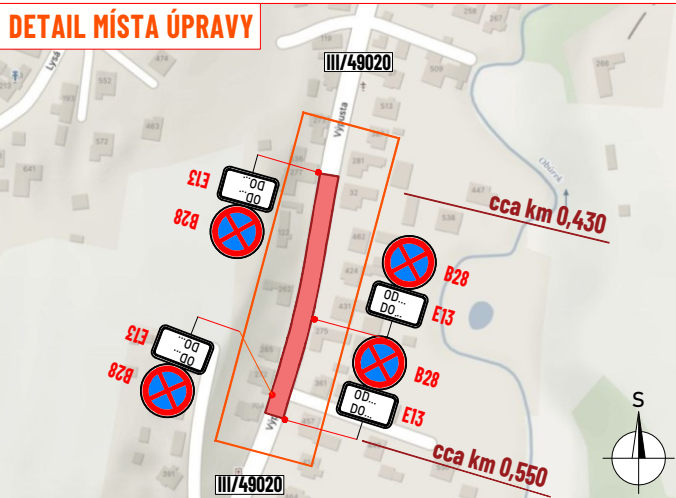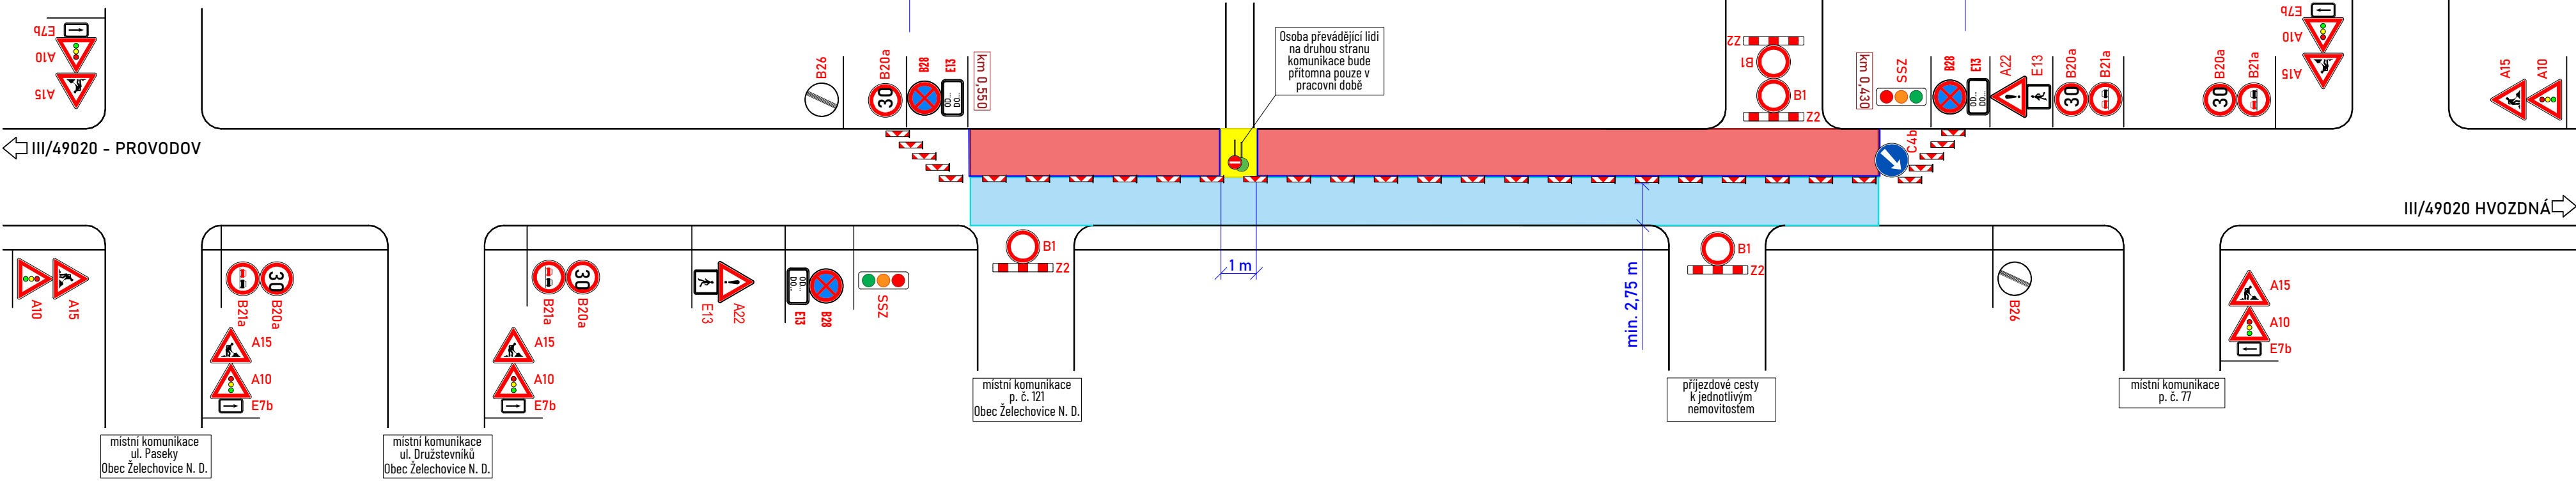

LEGENDA:

- pracovní místo
- dokončený úsek
- zpevněná plocha
- mobilní oplocení
- navržené přechodné svíslé dopravní značení
- stávající svíslé dopravní značení
- zneplatněné stávající svíslé dopravní značení
- osoba která bude převádět lidi k jednotlivým nemovitostem



Souhlasíme s přechodnou úpravou provozu, uzavírkou a zvláštním užíváním pozemní komunikace.
V souladu s ustanovením § 36 odst. 3 zák. č. 500/2004 Sb. Správního řádu se vzdává práva vyjádřit se k podkladům rozhodnutí.

Dopravní značení, které bude v rozporu s přechodným dopravním značením, bude dočasné zneplatněno.

ZDROJ MAPOVÝCH PODKLADŮ Mapy.cz; © Seznam.cz, a.s.

VYPRACOVAL KONTROLOVAL UPRAVIL INVESTOR ZHOTOVITEL NÁZEV STAVBY	FEJTEK JANATA Obec Želechovice nad Dřevnicí MOBIKO plus a.s.	NVB LINE NVB LINE s.r.o. Cukrovar 716 768 21 Kvasice www.nvbline.cz fejtek@nvbline.cz tel.: 778 973 109
VÝSTAVBA KANALIZAČNÍCH STOK V ŽELECHOVICÍCH NAD DŘEVNICÍ - III. ETAPA - 2026		FORMÁT 642 x 287
DOPRAVNÍ INŽENÝRSKÁ OPATŘENÍ ETAPA III a		DATUM 13. 01. 2026
		Č. ZAKÁZKY ZK-25-0829

- v komunikace proběhnou výkopy za účelem výstavby a napojení kanalizace
- následně ve stejném úseku proběhne zasypání výkopu a oprava povrchu komunikace
- délka pracovního místa cca 230 m
- délka záboru max. 250 m
- průjezdová šířka podél záboru min. 2,75 m
- maximální povolená rychlost snížena na max. 30 km/h
- provoz řízen kyvadlově světelným signalizačním zařízením
- autobusová zastávka přesunuta viz detail "BUS"

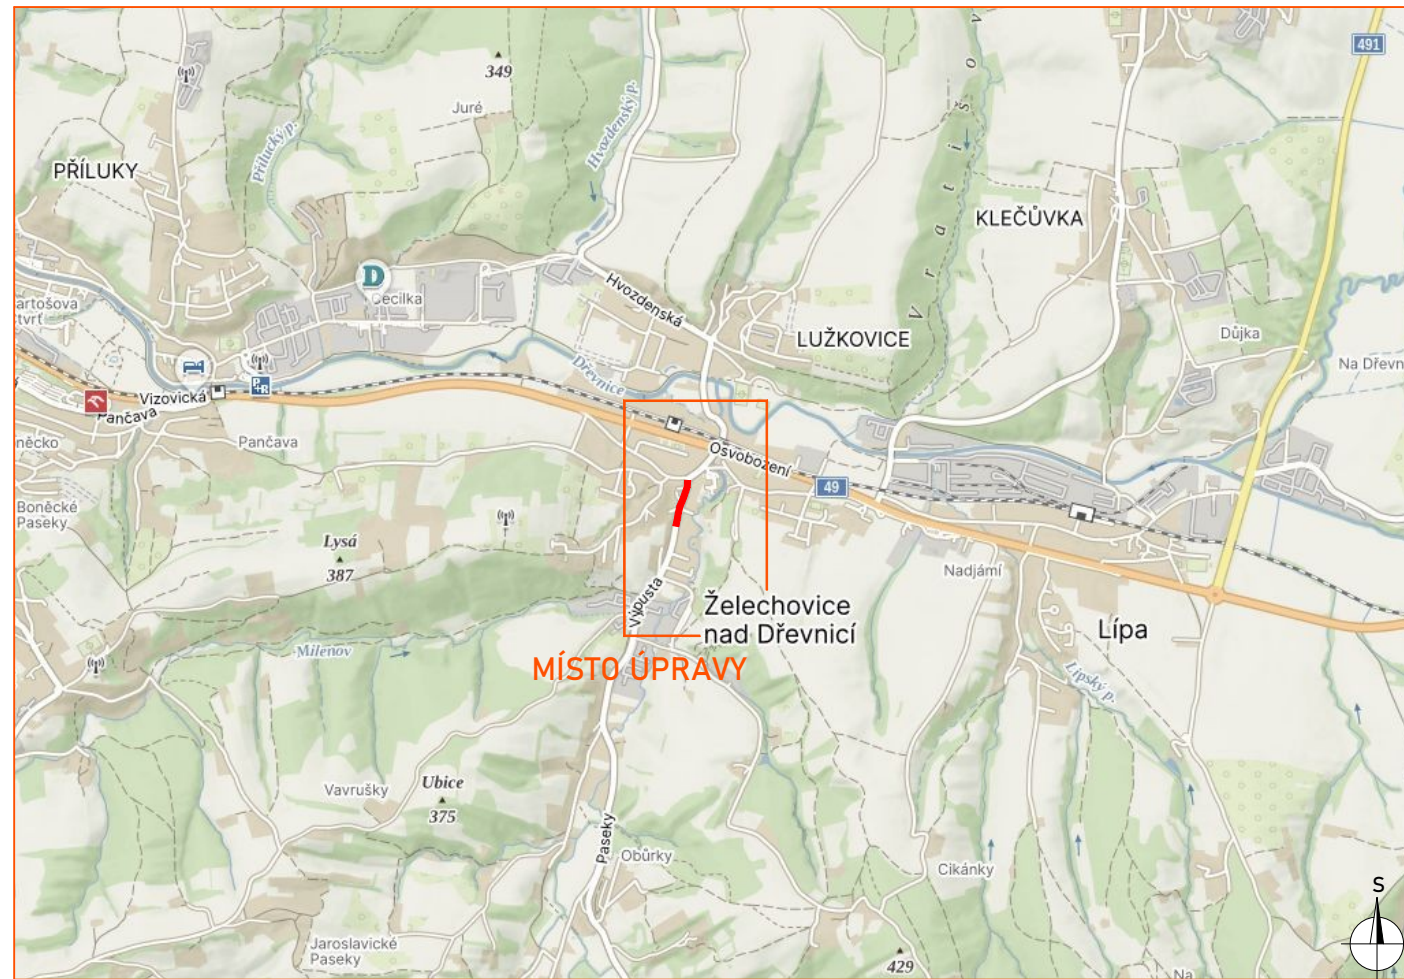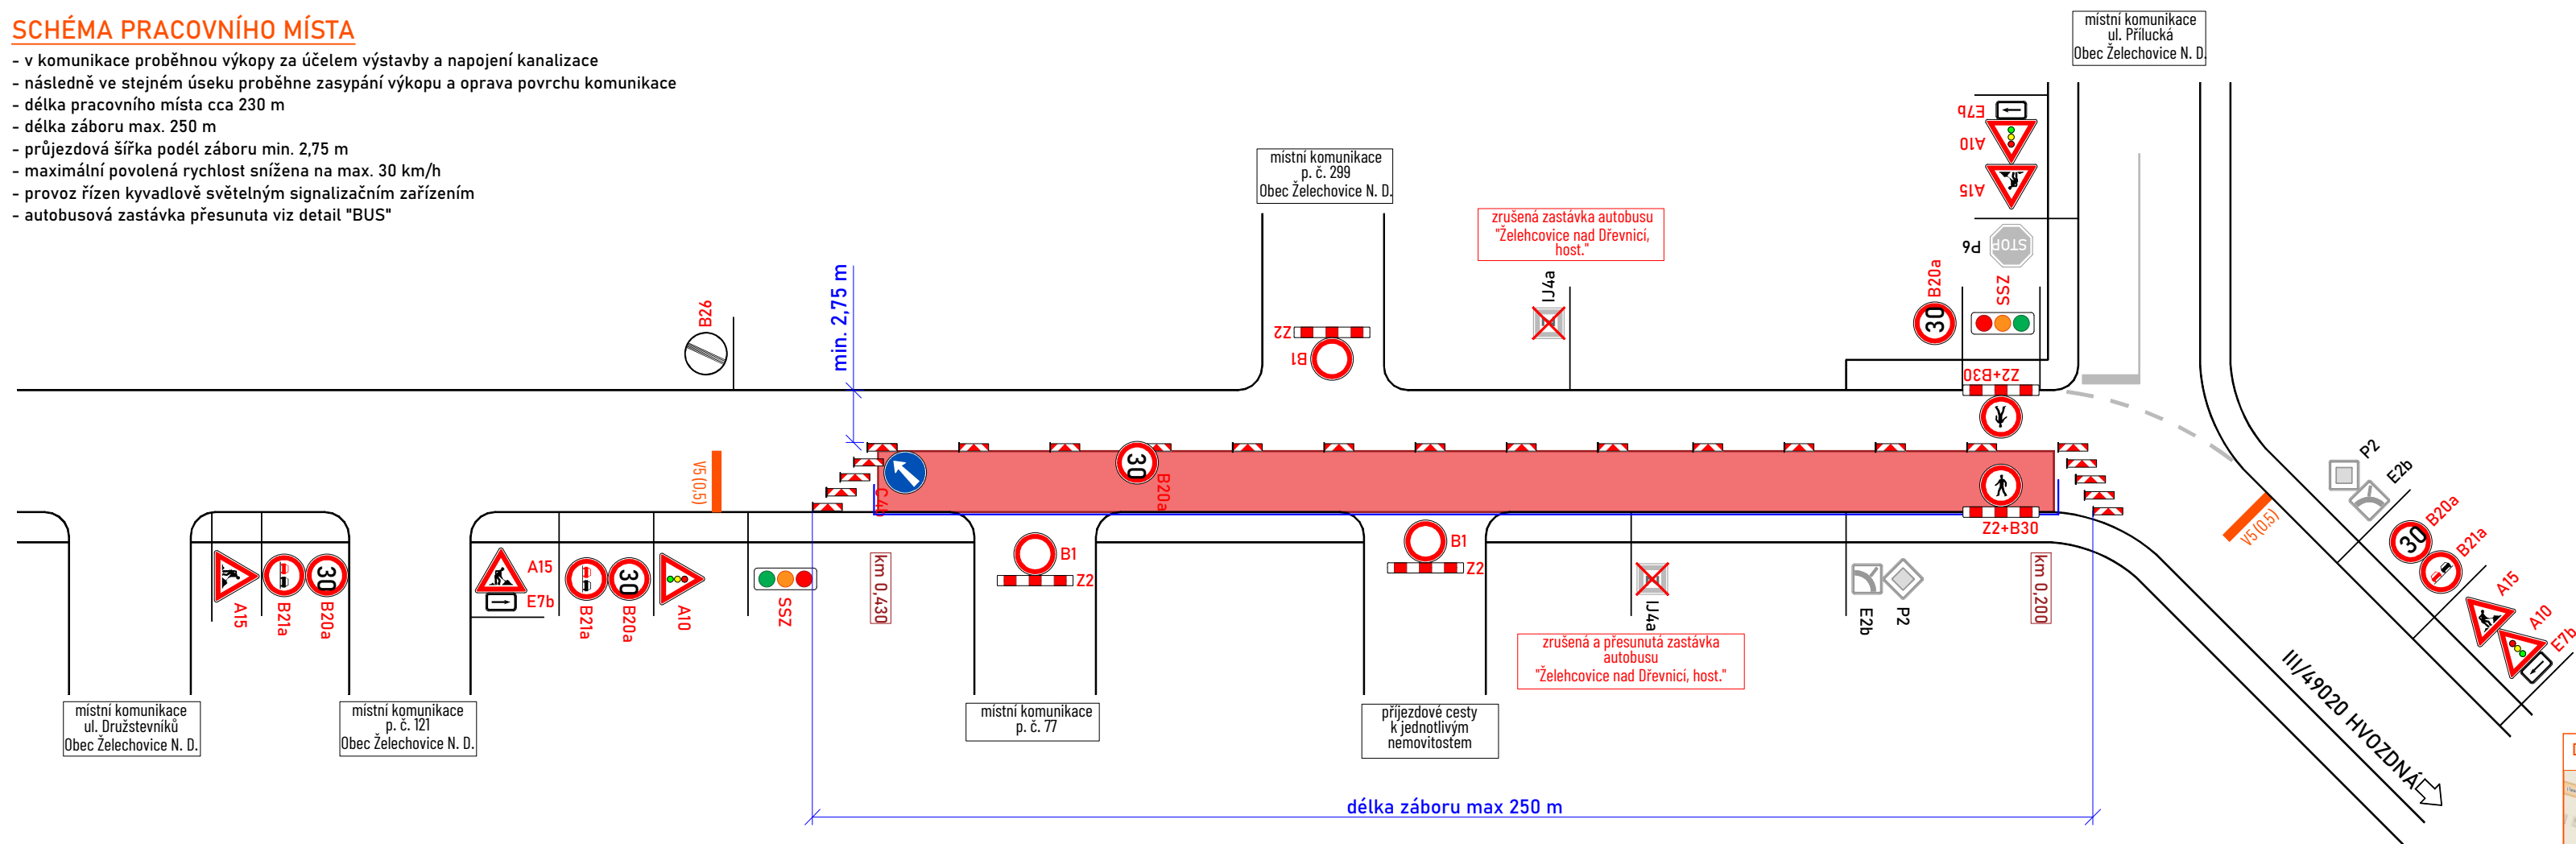

- - pracovní místo
- - dokončený úsek
- - mobilní oplocení
- P2 - navržené přechodné svíslé dopravní značení
- P2 - stávající svíslé dopravní značení
- P2 - zneplatněné stávající svíslé dopravní značení


Souhlasíme s přechodnou úpravou provozu, uzavírkou a zvláštním užíváním pozemní komunikace.

V souladu s ustanovením § 36 odst. 3 zák. č. 500/2004 Sb. Správního řádu se vzdáváme práva vyjádřit se k podkladům rozhodnutí.





Dopravní značení, které bude v rozporu s přechodným dopravním značením, bude dočasně zneplatněno.

ZDROJ MAPOVÝCH PODKLADŮ	Mapy.cz; © Seznam.cz, a.s.	
-------------------------	----------------------------	--

VYPRACOVAVL	FEJTEK	 NVB LINE s.r.o. Cukrovar 716 785 21 Kvasice www.nvbline.cz fejtek@nvbline.cz tel.: 779 973 109
KONTROLOVAL	JANATA	
UPRAVIL		
INVESTOR	Obec Želechovice nad Dřevnicí	
ZHOTOVITEL	MOBIKO plus a.s.	
NÁZEV STAVBY	VÝSTAVBA KANALIZAČNÍCH STOK V ŽELECHOVICÍCH NAD DŘEVNICÍ - III. ETAPA - 2026	
DOPRAVNÍ INŽENÝRSKÁ OPATŘENÍ	ETAPA III b	
FORMÁT	642 x 287	
DATUM	13. 01. 2026	
Č. KAZÁJKY	ZK-25-0823	

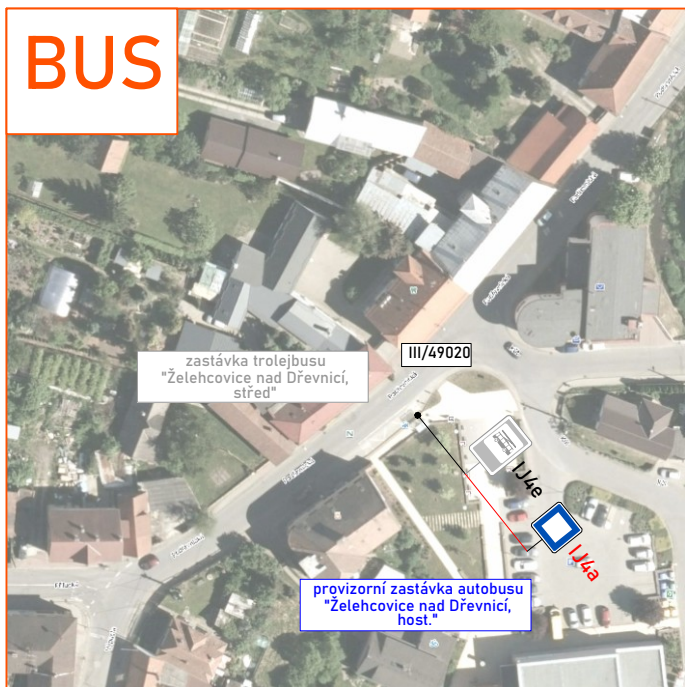

- v komunikace proběhnou výkopu za účelem výstavby a napojení kanalizace
- následně ve stejném úseku proběhne zasypání výkopu a oprava povrchu komunikace
- u rodinných domů č.p. 262, 536, 82 a novostavby na parcele č. 294/3 proběhne řízení protlak za účelem napojení vodovodu
- délka pracovního místa cca 230 m
- délka záboru max. 300 m
- průřezová šířka podél záboru min. 2,75 m
- maximální povolená rychlost snižena na max. 30 km/h
- provoz řízen kyvadlově světelným signalizačním zařízením
- autobusová zastávka přesunuta viz detail "BUS"
- přístup jednotliví pracovníci zajištěn pomocí zpevněných ploch o min. šířce 1 m
- na místě bude přítomna pověřená osoba, která bude zajišťovat převádění osob přes komunikaci k jednotlivým nemovitostem

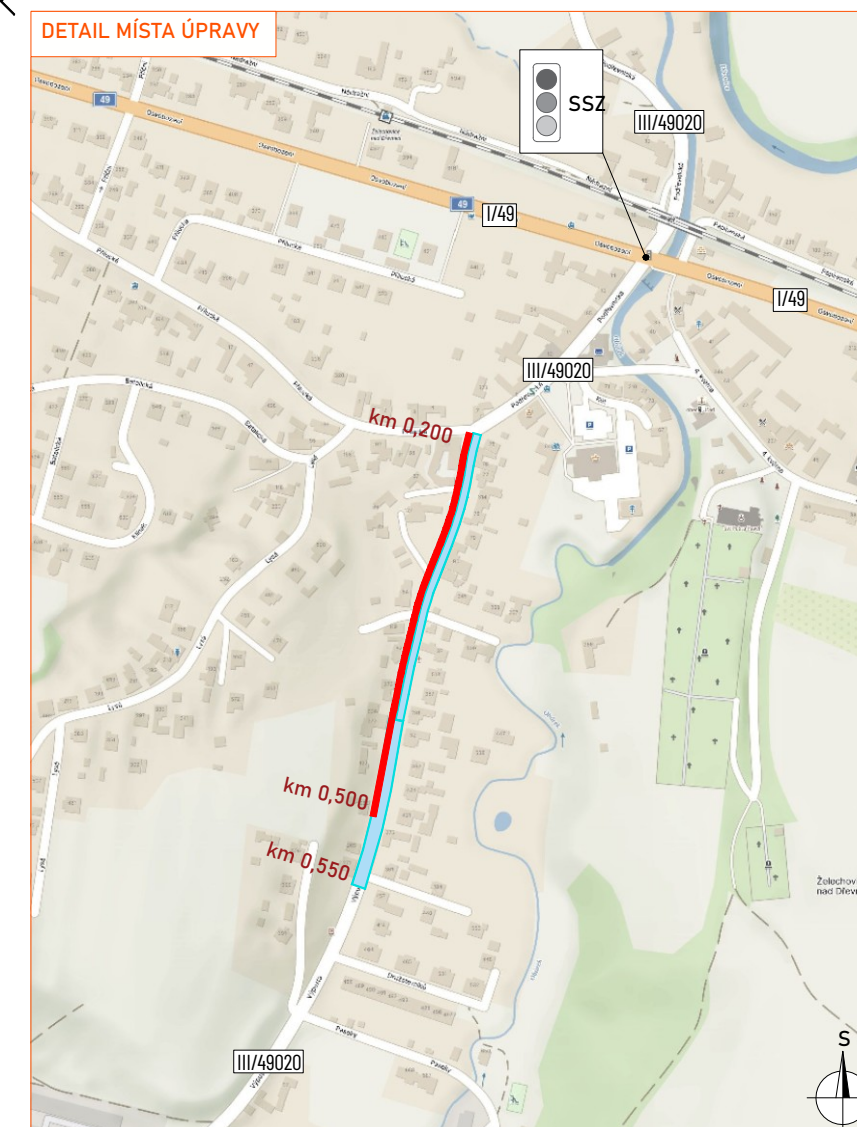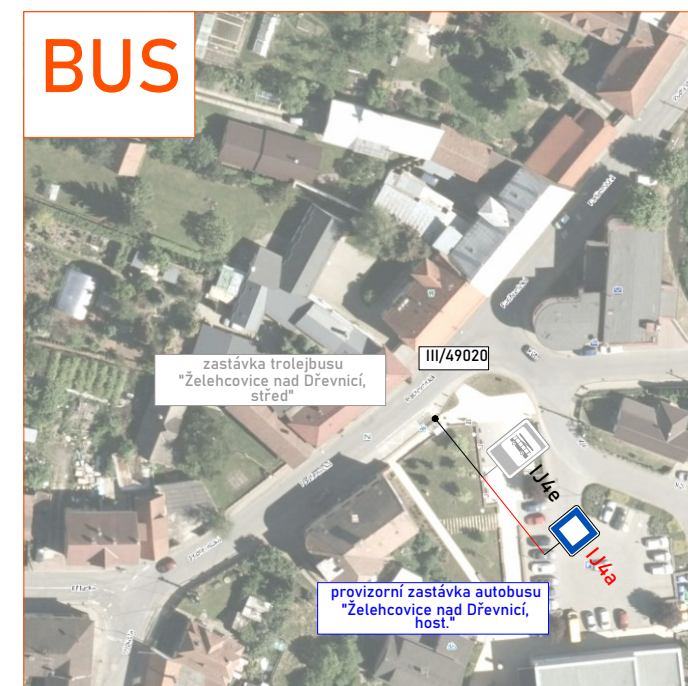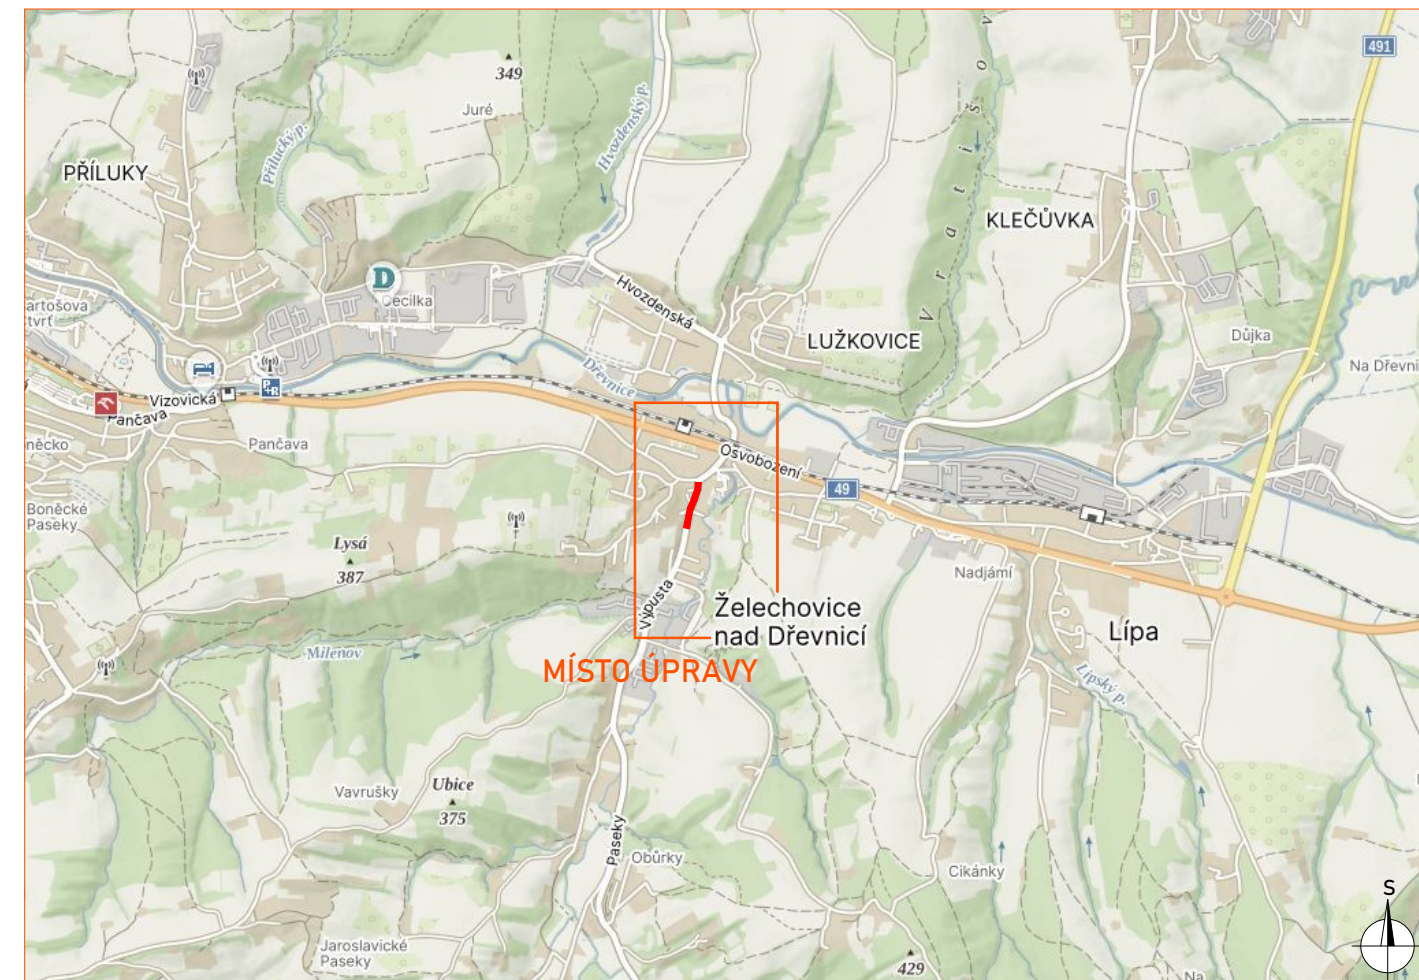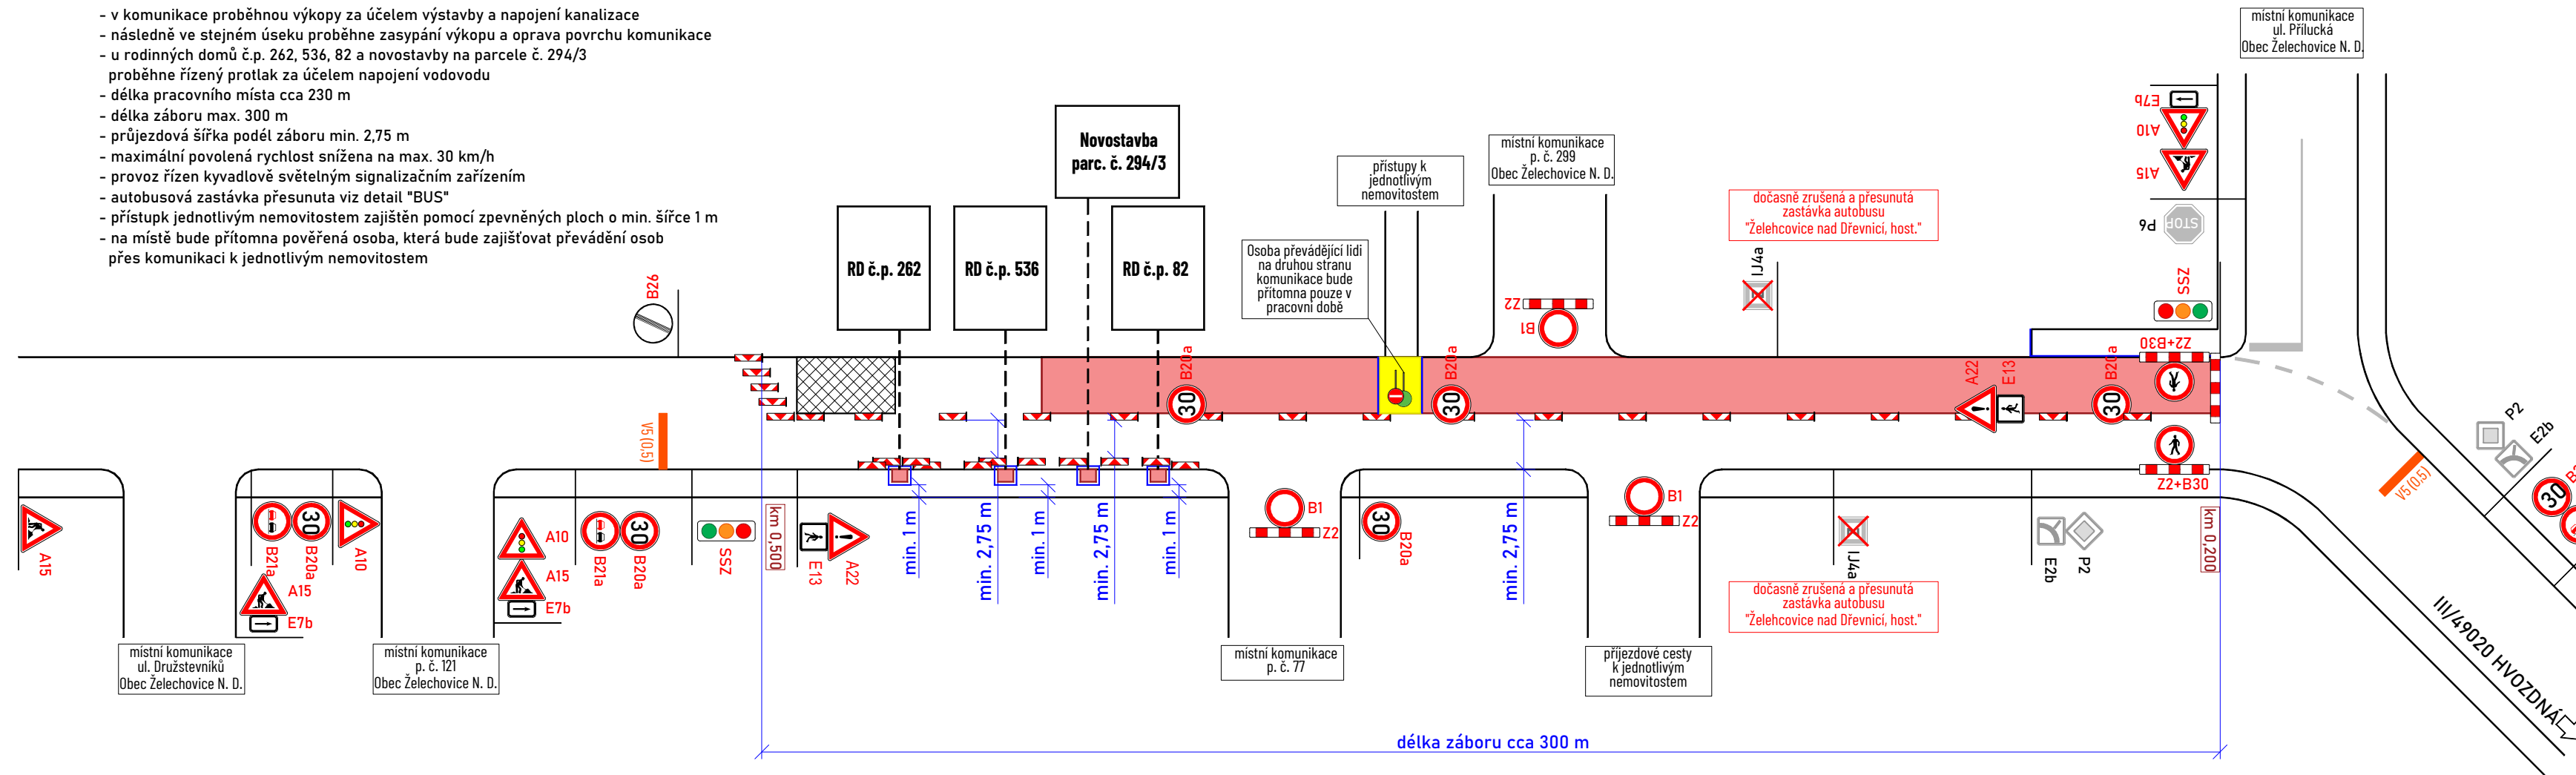

	- pracovní místo
	- dokončený úsek
	- protlakový vůz
	- řízený protlak
	- mobilní oplotení
P2	- navržené přechodné svíslé dopravní značení
P2	- stávající svíslé dopravní značení
P2	- zneplatněné stávající svíslé dopravní značení

Souhlasíme s přechodnou úpravou provozu, uzavírkou a zvláštním užíváním pozemní komunikace.

V souladu s ustanovením § 36 odst. 3 zák. č. 500/2004 Sb. Správního řádu se vzdáváme práva vyjádřit se k podkladům rozhodnutí.

Dopravní značení, které bude v rozporu s přechodným dopravním značením, bude dočasně zneplatněno.

ZDROJ MAPOVÝCH PODKLADŮ		Mapy.cz; © Seznam.cz, a.s.
VYPRACOVAL KONTROLOVAL UPRAVIL INVESTOR ZHOTOVITEL NÁZEV STAVBY	FEJTEK JANATA Obec Želechovice nad Dřevnicí MOBIKO plus a.s.	 NVB LINE s.r.o. Cukrovár 716 768 21 Kvasice www.nvbline.cz fejtek@nvbline.cz tel.: 778 973 109
VÝSTAVBA KANALIZAČNÍCH STOK V ŽELECHOVICích NAD DŘEVNICÍ - III. ETAPA + 2026 DOPRAVNÉ INŽENÝRSKÉ OPATŘENÍ ETAPA III c - PRODLOUŽENÍ		FORMÁT 693 x 297 DATUM 25. 5. 2026 č. ZAKÁZKY 7K-25-0829