

DOPRAVNÍ OMEZENÍ



stavba: Inovace v rozvoji řízení dopravy s využitím prvků C2X
ve statutárním městě Zlíně

v termínu: **2. pol. srpna – říjen 2026**

místo realizace: ul. Gahurova x Vodní

SSZ č. 9 – křižovatka Gahurova x Vodní:

V rámci projektu „Inovace v rozvoji řízení dopravy s využitím prvků C2X ve statutárním městě Zlíně“ budou probíhat stavební práce na světelně řízené křižovatce ulic Gahurova a Vodní.

Práce budou zahrnovat výměnu stožárů světelné signalizace, obnovu kabelových tras a modernizaci technologie řízení křižovatky.

Po dobu stavebních prací bude stávající světelná signalizace dočasně nahrazena mobilním světelným signalizačním zařízením a bude zachován průjezd křižovatkou.

Nebude umožněno pravé odbočení z ulice Vodní směrem na Jižní Svahy.

Bude uzavřena místní komunikace ulice Vodní ve směru od okružní křižovatky na ulici Gahurova s výjimkou vozidel MHD, vozidel stavby a složek integrovaného záchranného systému. Objízdná trasa bude vedena po ulicích Vodní – Dlouhá – třída Tomáše Bati – Gahurova.

Pracovní místa na chodnících budou bezpečně oddělena od provozu a pohyb chodců bude po celou dobu stavby zajištěn.

Žádáme řidiče i chodce o zvýšenou opatrnost, respektování přechodného dopravního značení a pokynů pracovníků stavby. Děkujeme za pochopení.





Konkrétní situace na stránkách SMZ, sekce Odbor dopravy MMZ „**mapa uzavírek**“.

Upozorňujeme, že stavební práce mohou být upravovány podle aktuálních klimatických podmínek a dalších provozních či technických okolností, které nelze předem ovlivnit.

Děkujeme za pochopení.

Investor: Statutární město Zlín

Zhotovitel: CROSS Zlín, a.s.

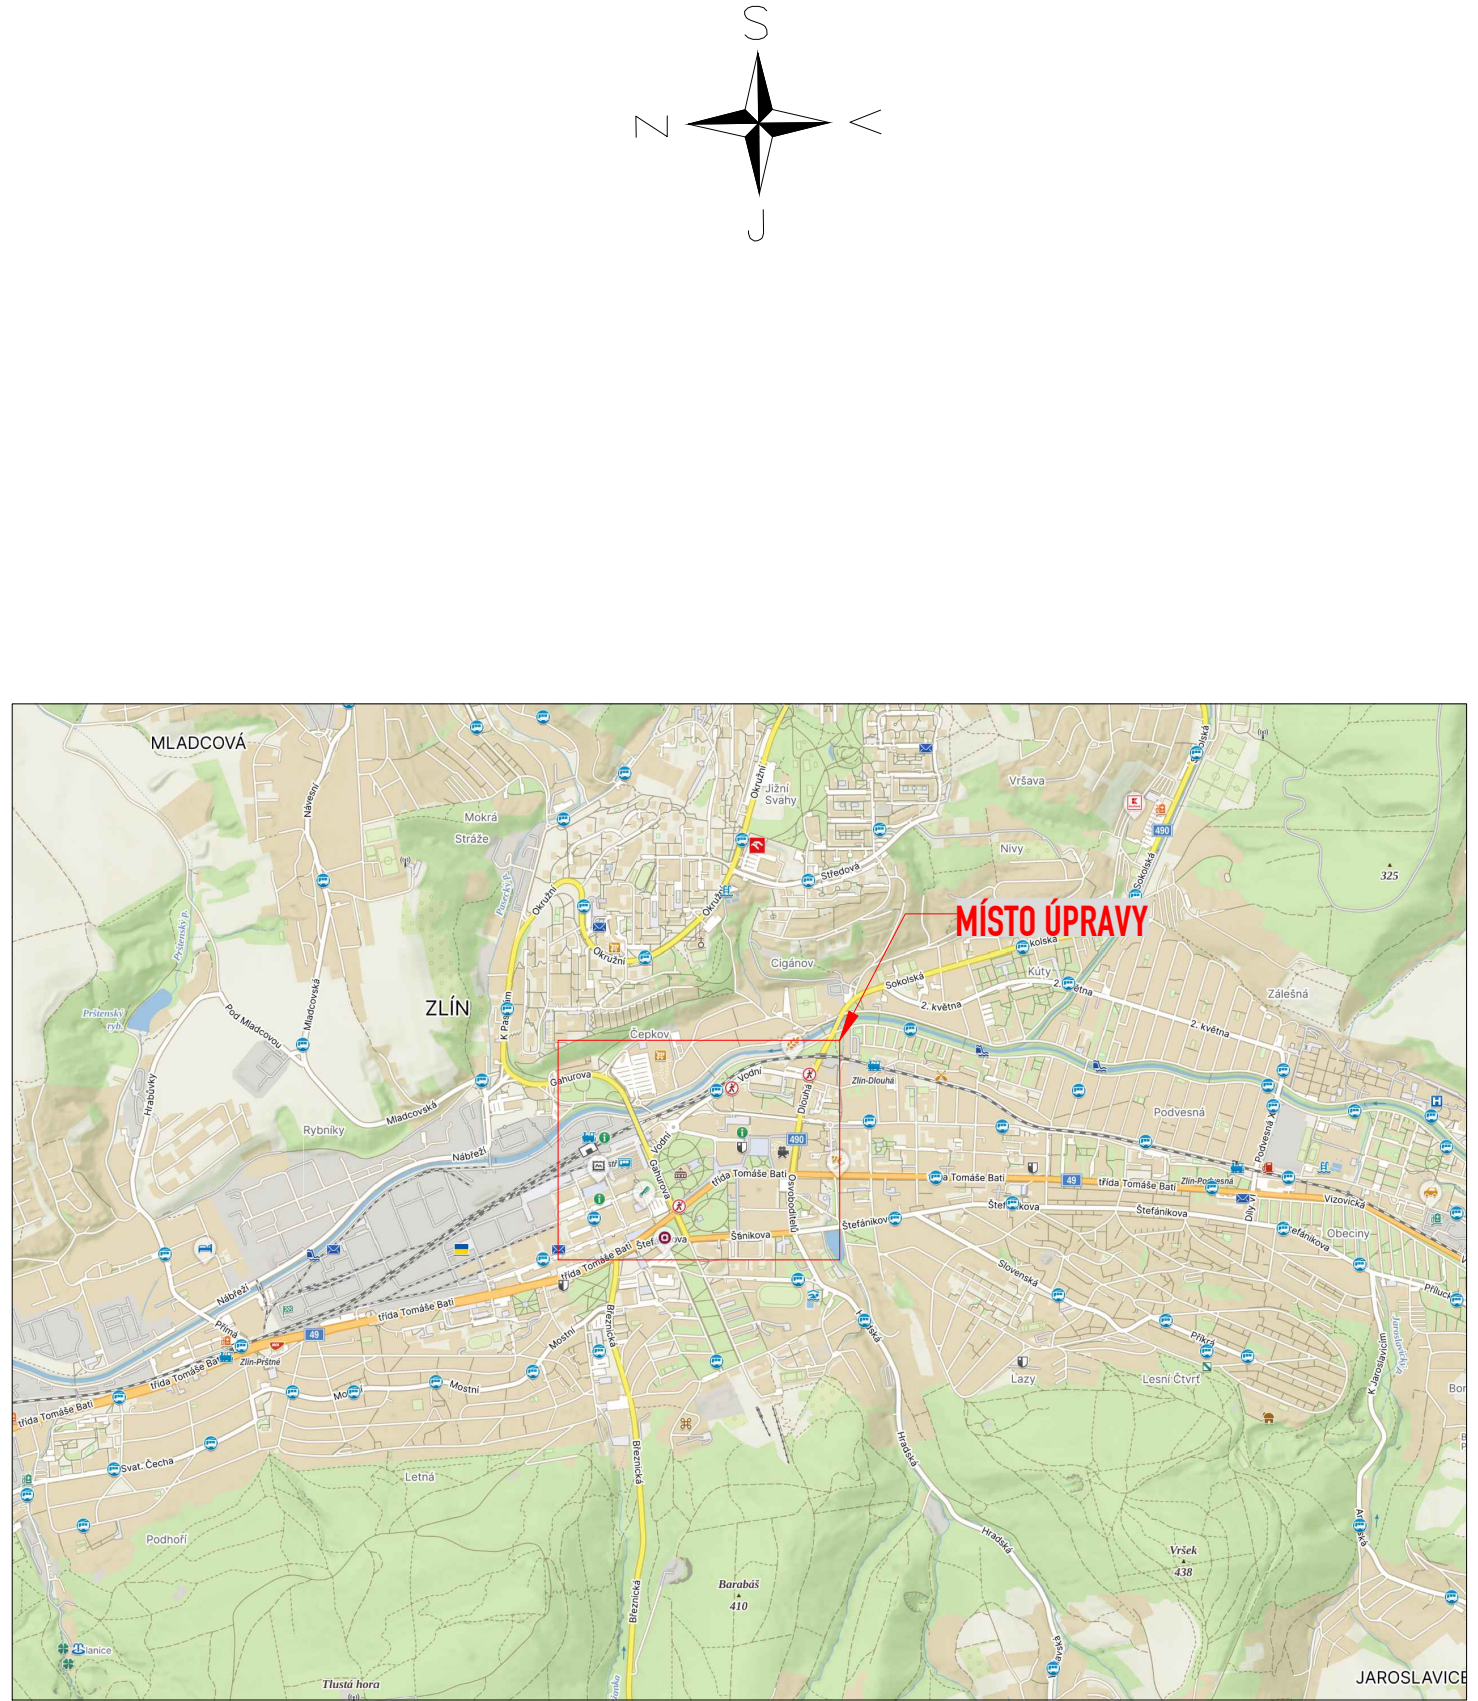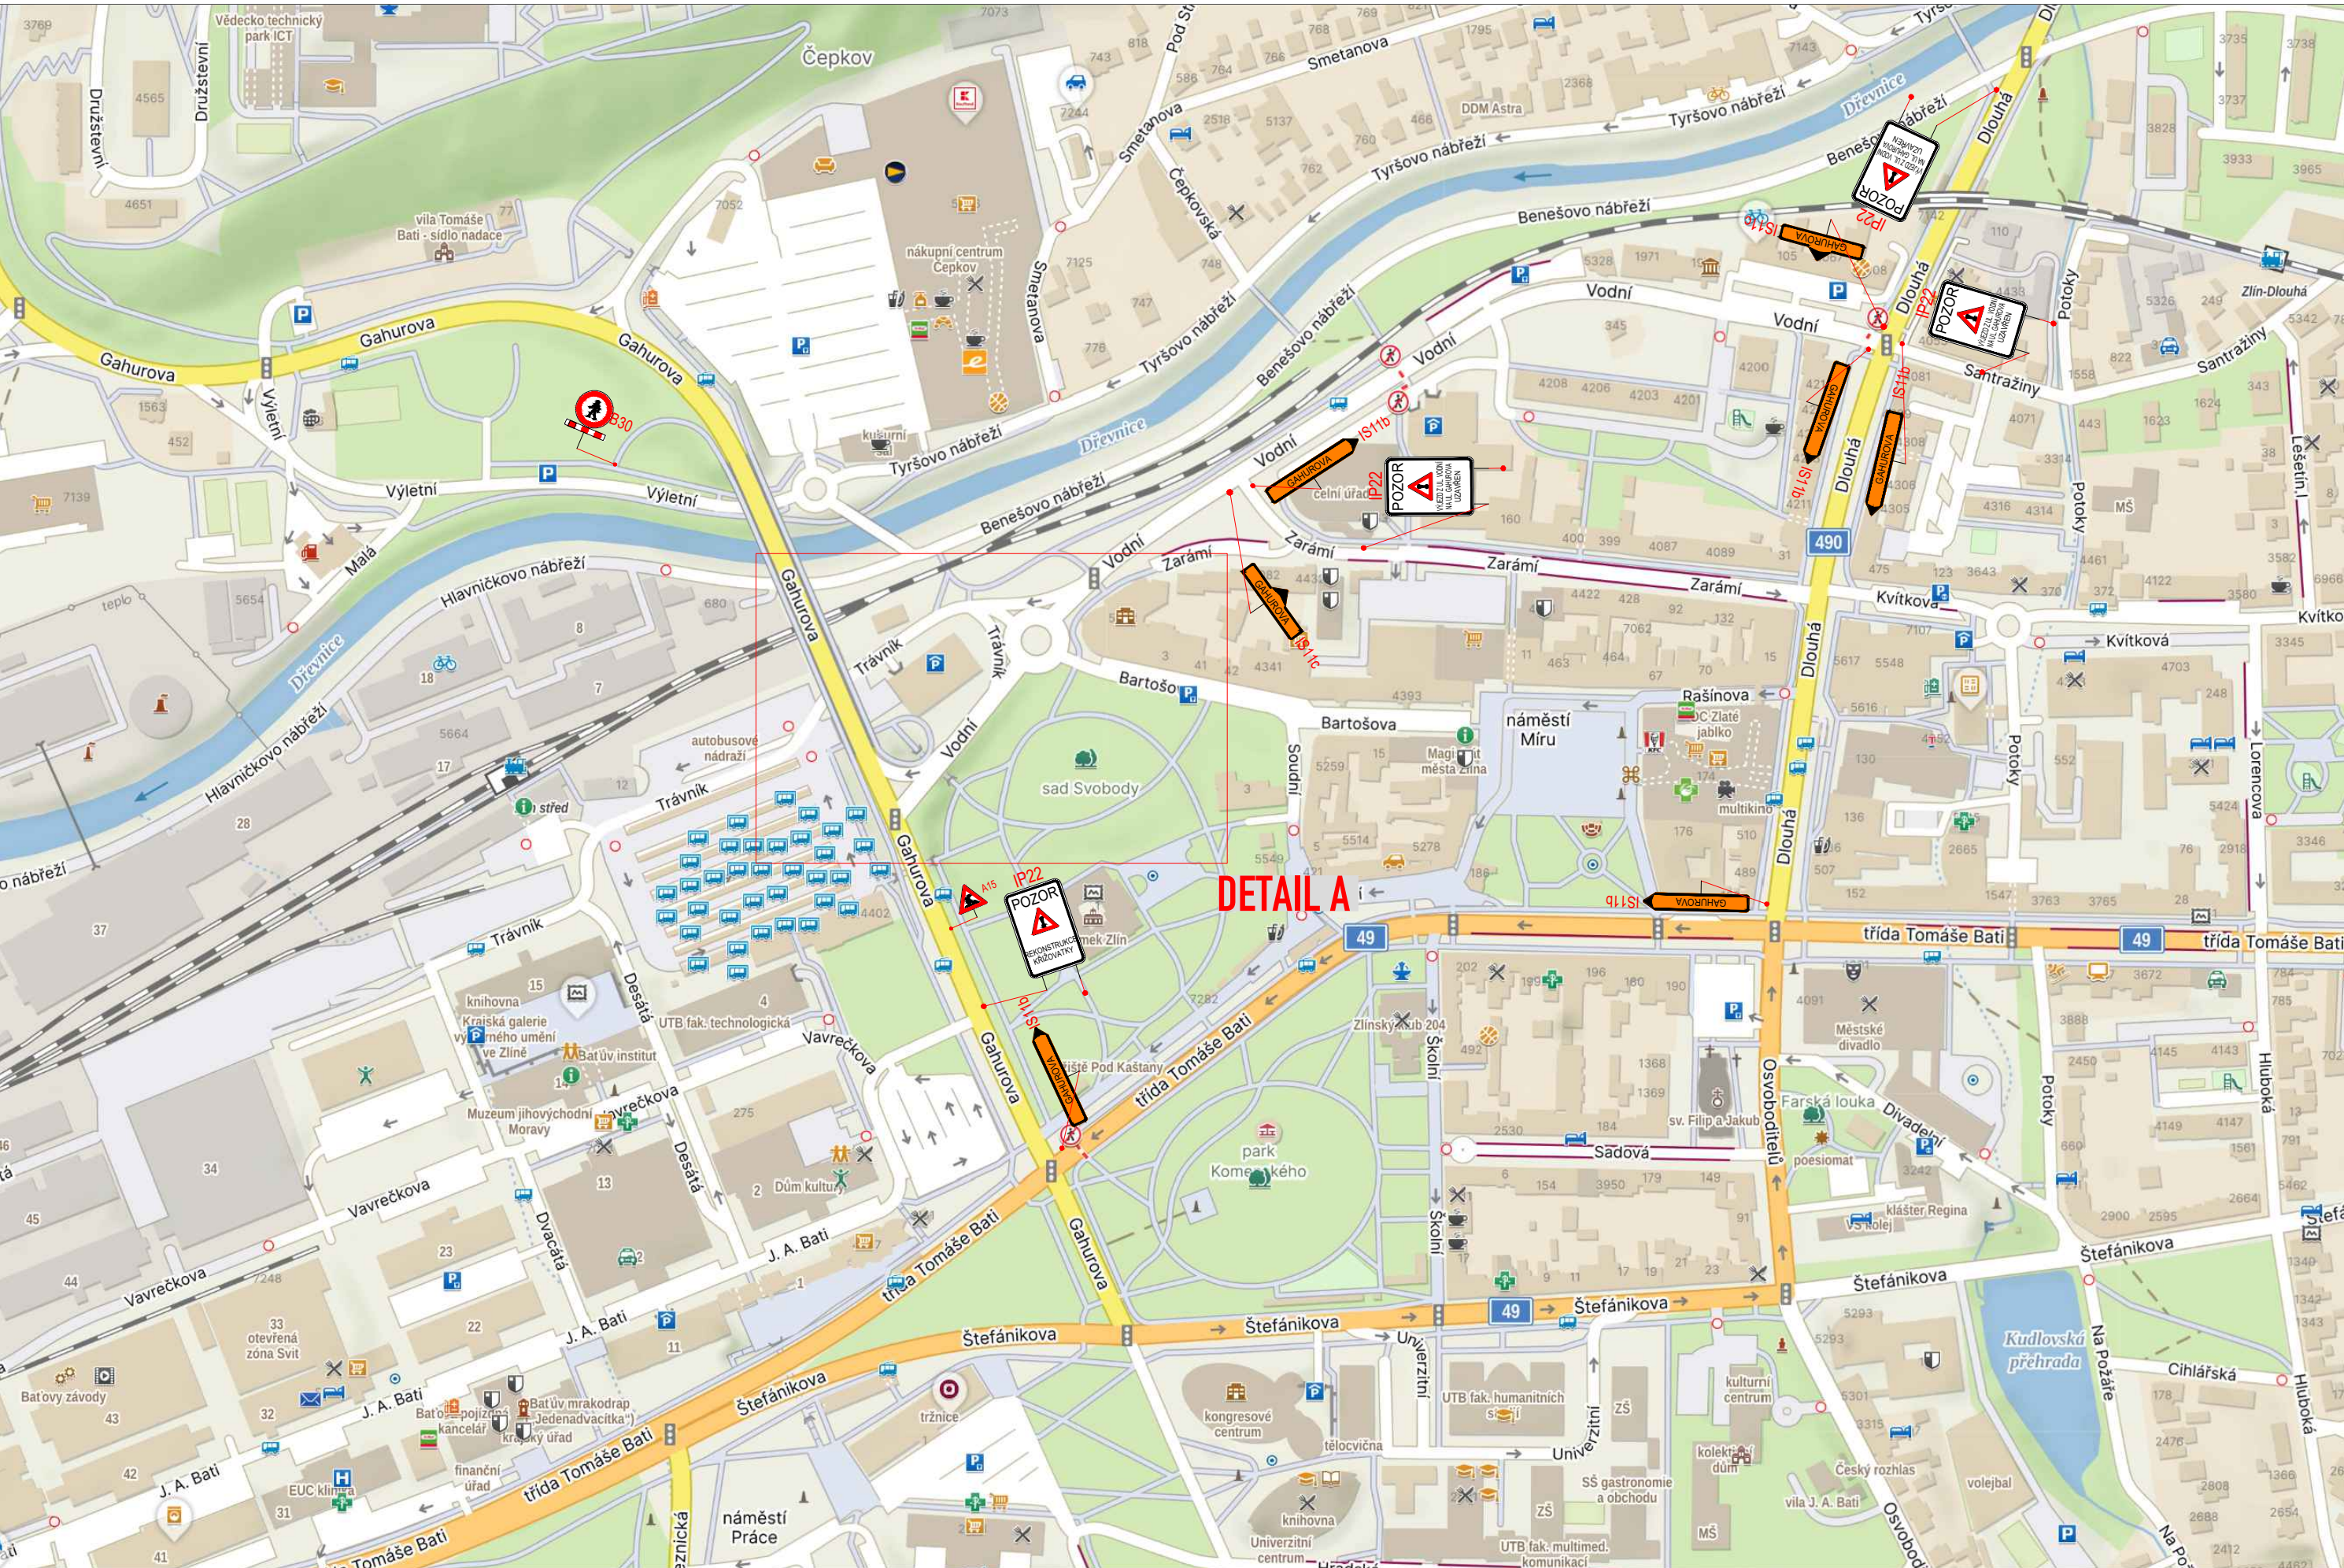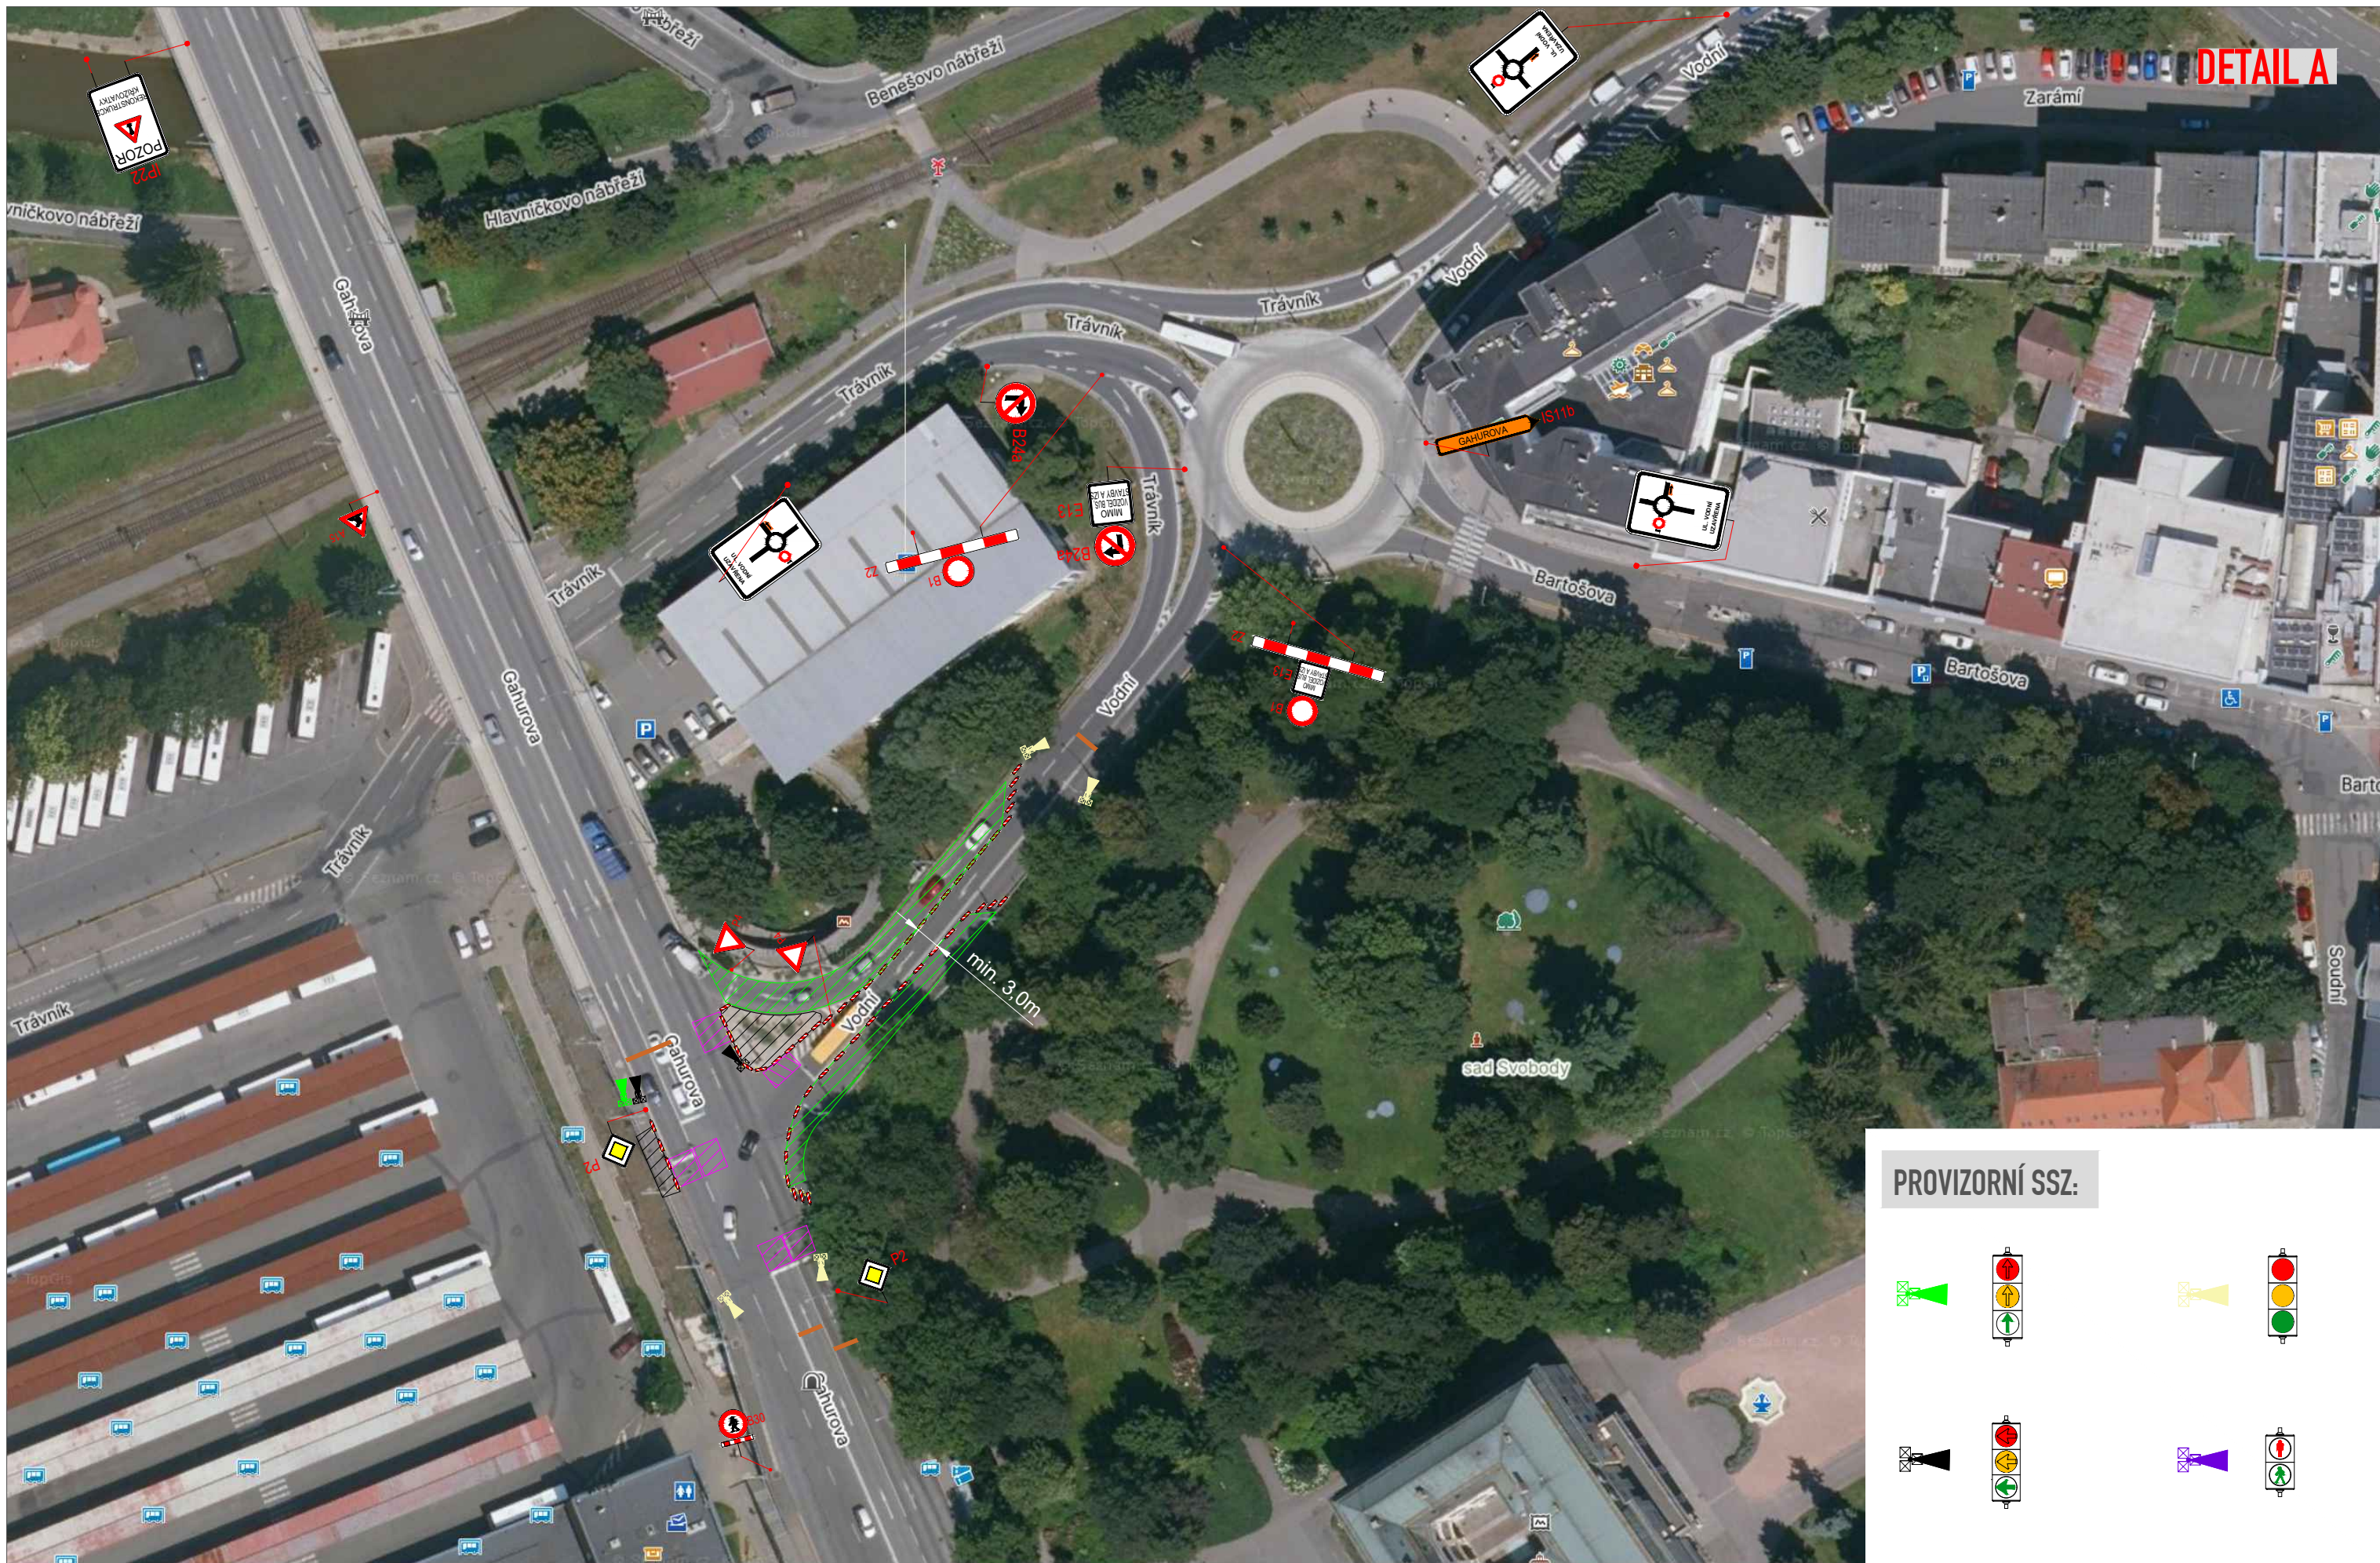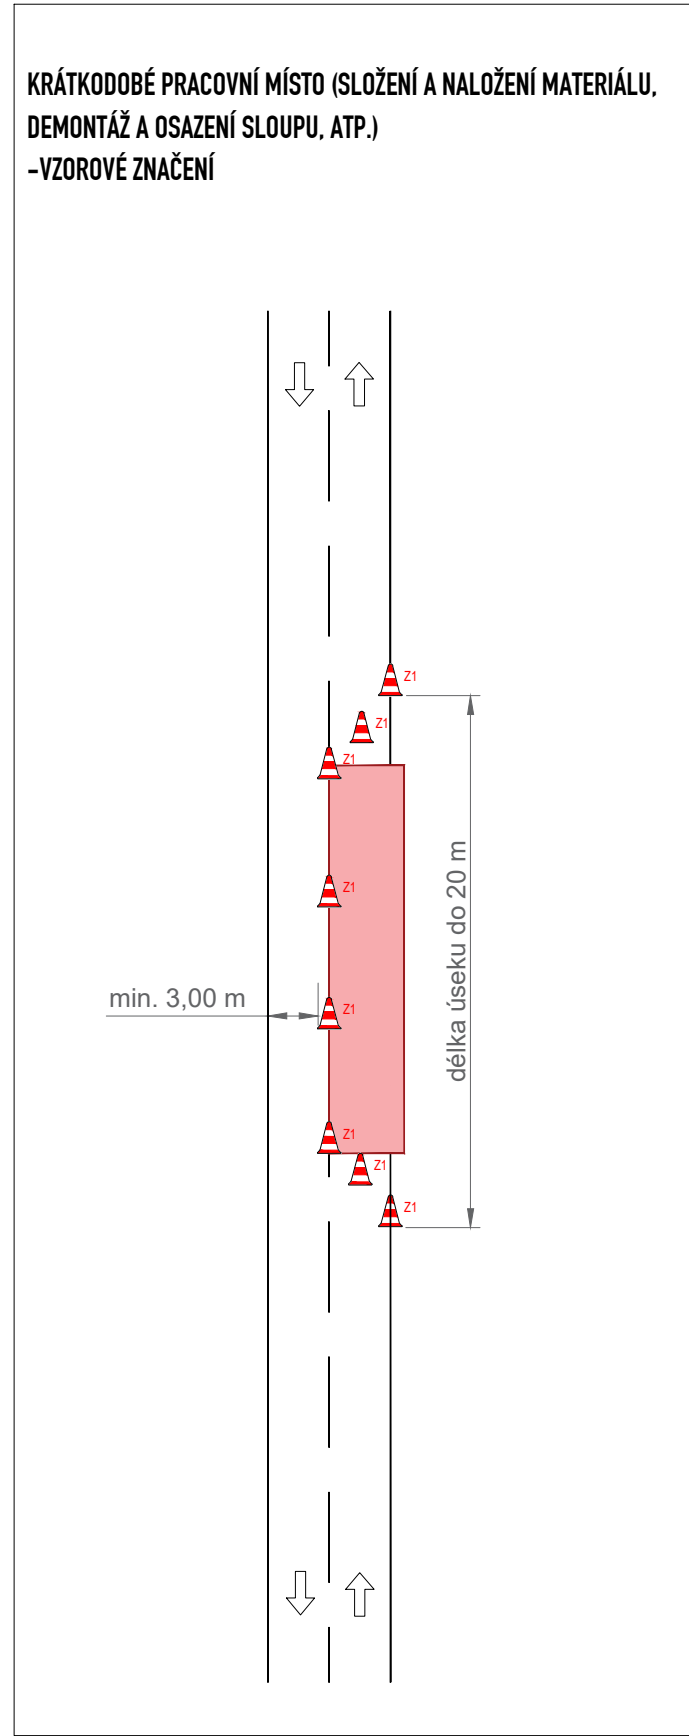

LEGENDA:	
	STÁVAJÍCÍ DOPR.ZN.
	DOČASNÉ DOPR.ZN.
	PRACOVNÍ MÍSTO-VÝKOPY S PŘÍPADNÝM ULOŽENÍM VÝKOPKU, SLOŽENÍ NÍZKÉHO MATERIÁLU, BEZ RIZIKA ŠPATNÝCH ROZHLEDOVÝCH POMĚRŮ
	ZÁBOR PRO ZÁZEMÍ STAVBY, UNIMO BUŇKY, ULOŽENÍ VÝŠŠÍHO MATERIÁLU
	KRÁTKODOBÉ PRACOVNÍ MÍSTO(SLOŽENÍ A NALOŽENÍ MATERIÁLU, DEMONTÁŽ A OSAZENÍ SLOUPU, ATP.). PROVOZ ŘÍZEN POUČENOU OSOBOU. VŽDY POUZE JEDNO PRACOVNÍ MÍSTO.
	PROVIZORNÍ OBCHŮZÍ TRASY - ZPEVNĚNÁ PLOCHA RECYKLÁTEM, BET. PANELY, ATP.
	PROVIZORNÍ VODOROVNÉ DOPR. ZNAČENÍ - VYZNAČENY POUZE OKRAJE PROVIZORNÍ PÁSKOU
	PROVIZORNÍ SSZ
OBJEDNATEL: Cross Zlín, a.s.	
NÁZEV ZÁKÁZKY: INOVACE V ROZVOJI ŘÍZENÍ DOPRAVY S VYUŽITÍM PRVKŮ C2X VE MĚSTĚ ZLÍN	
NÁZEV OBJEKTU: PŘECHODNÁ ÚPRAVA PROVOZU	
NÁZEV VÝKRESU: 09 - ul. Gahurova x Vodní	