


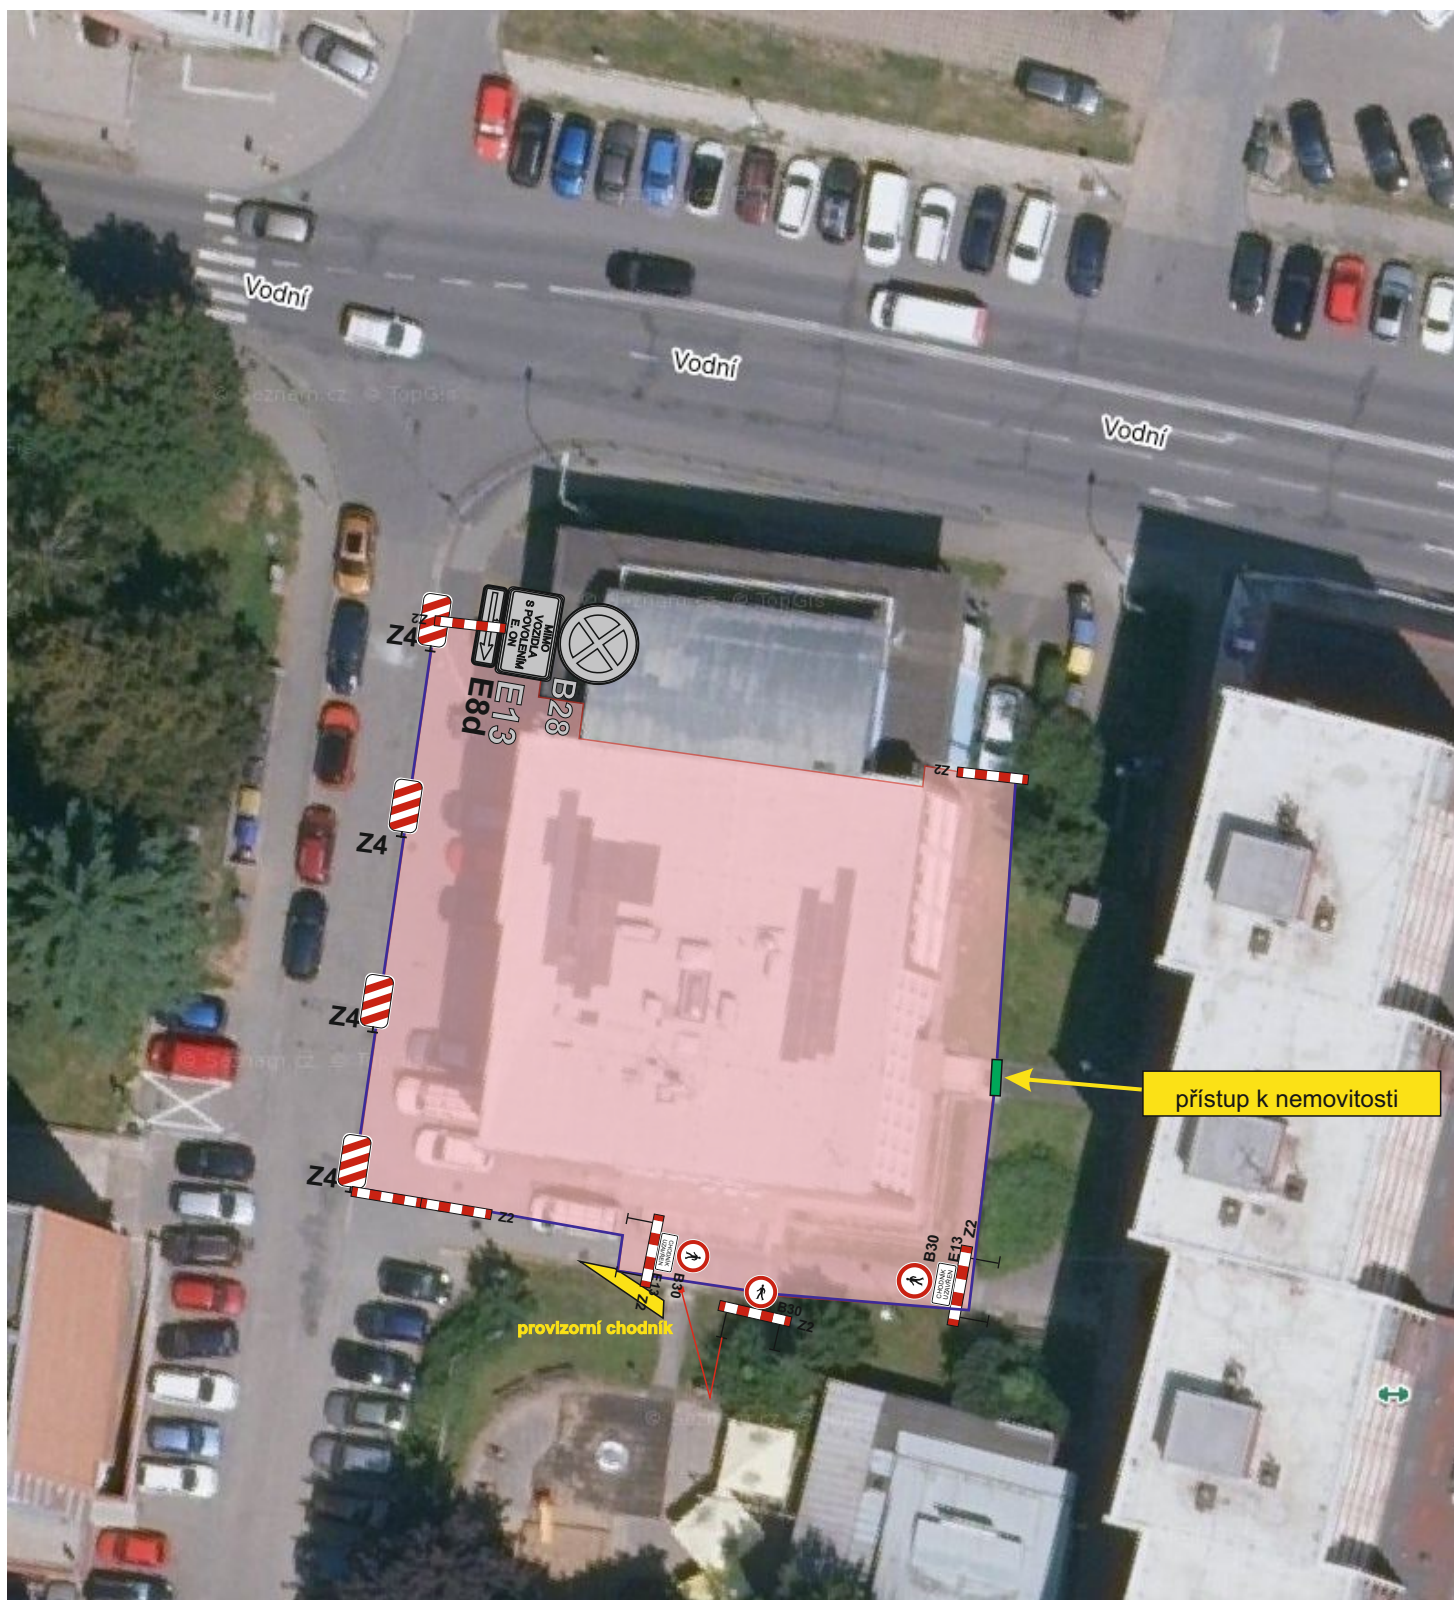

oplocení

staveniště

PDZ, ZU a CU
stavba: R ZLÍN VODNÍ - REK.
SPÍNACÍ STANICE

DOPRAVNÍ ZNAČENÍ
Mana s.r.o.
ČSN EN ISO 9001-2016

provázováno:
Bílanská 1934
767 01 Kroměříž
mob.tel.: 608 777 491
www.manadz.cz
e-mail: radim.mana@seznam.cz
zpracoval:
Osička Tomáš

žadatel: CASH stavby a.s.

obec: Zlín

datum: 1.7. 2026

místo: ul. Vodní, p.č.: 446/1 k.ú Zlín