
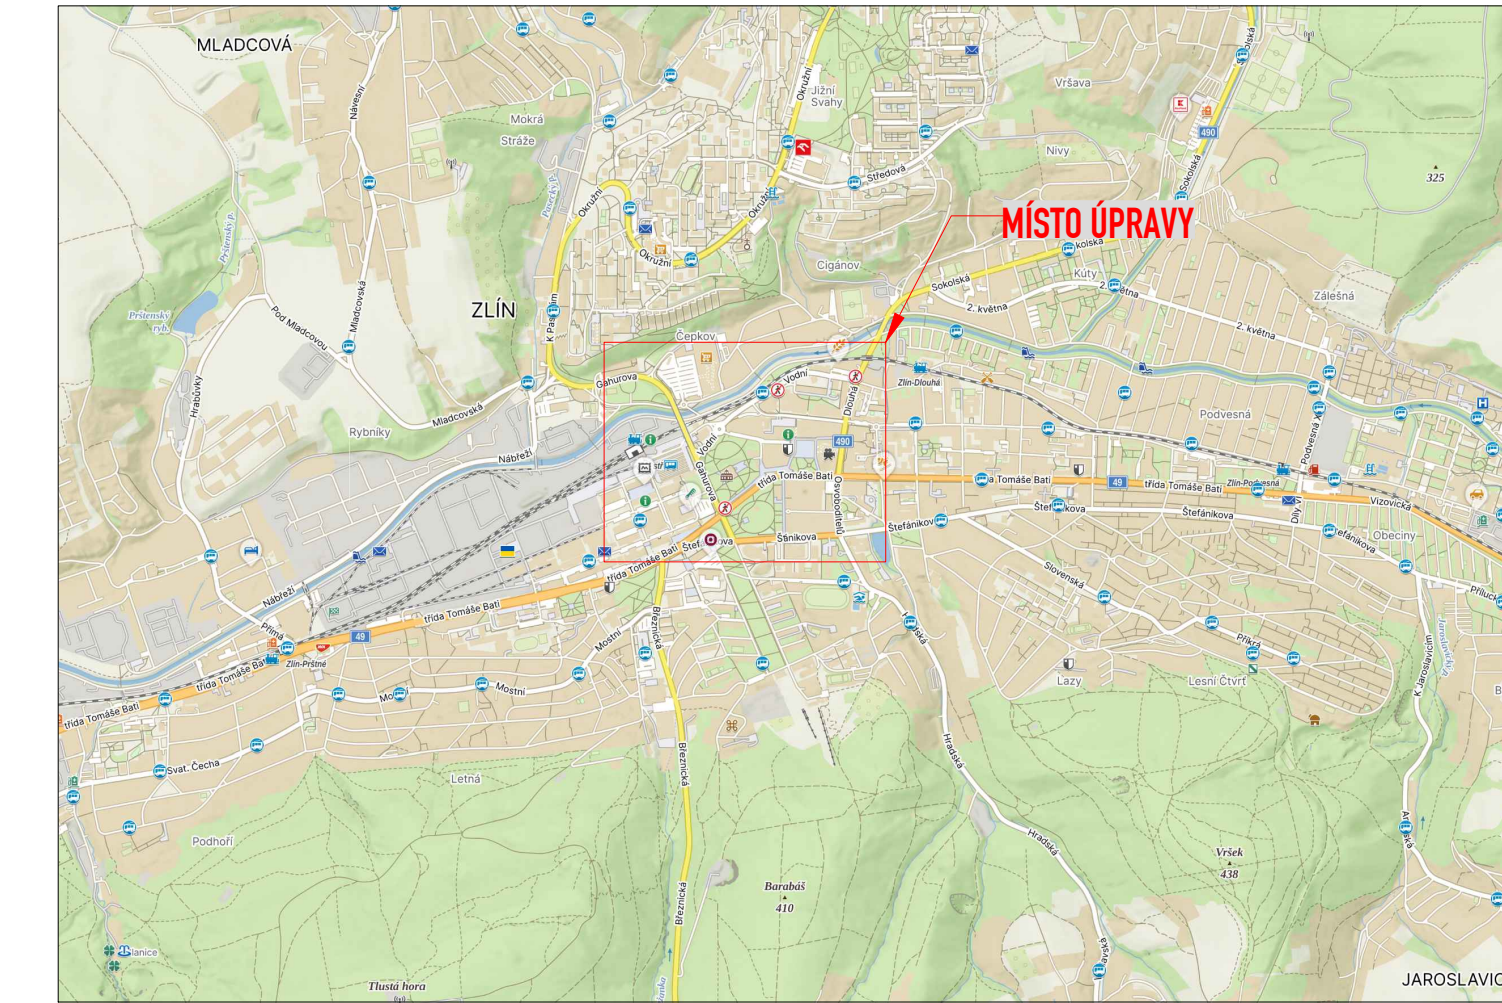
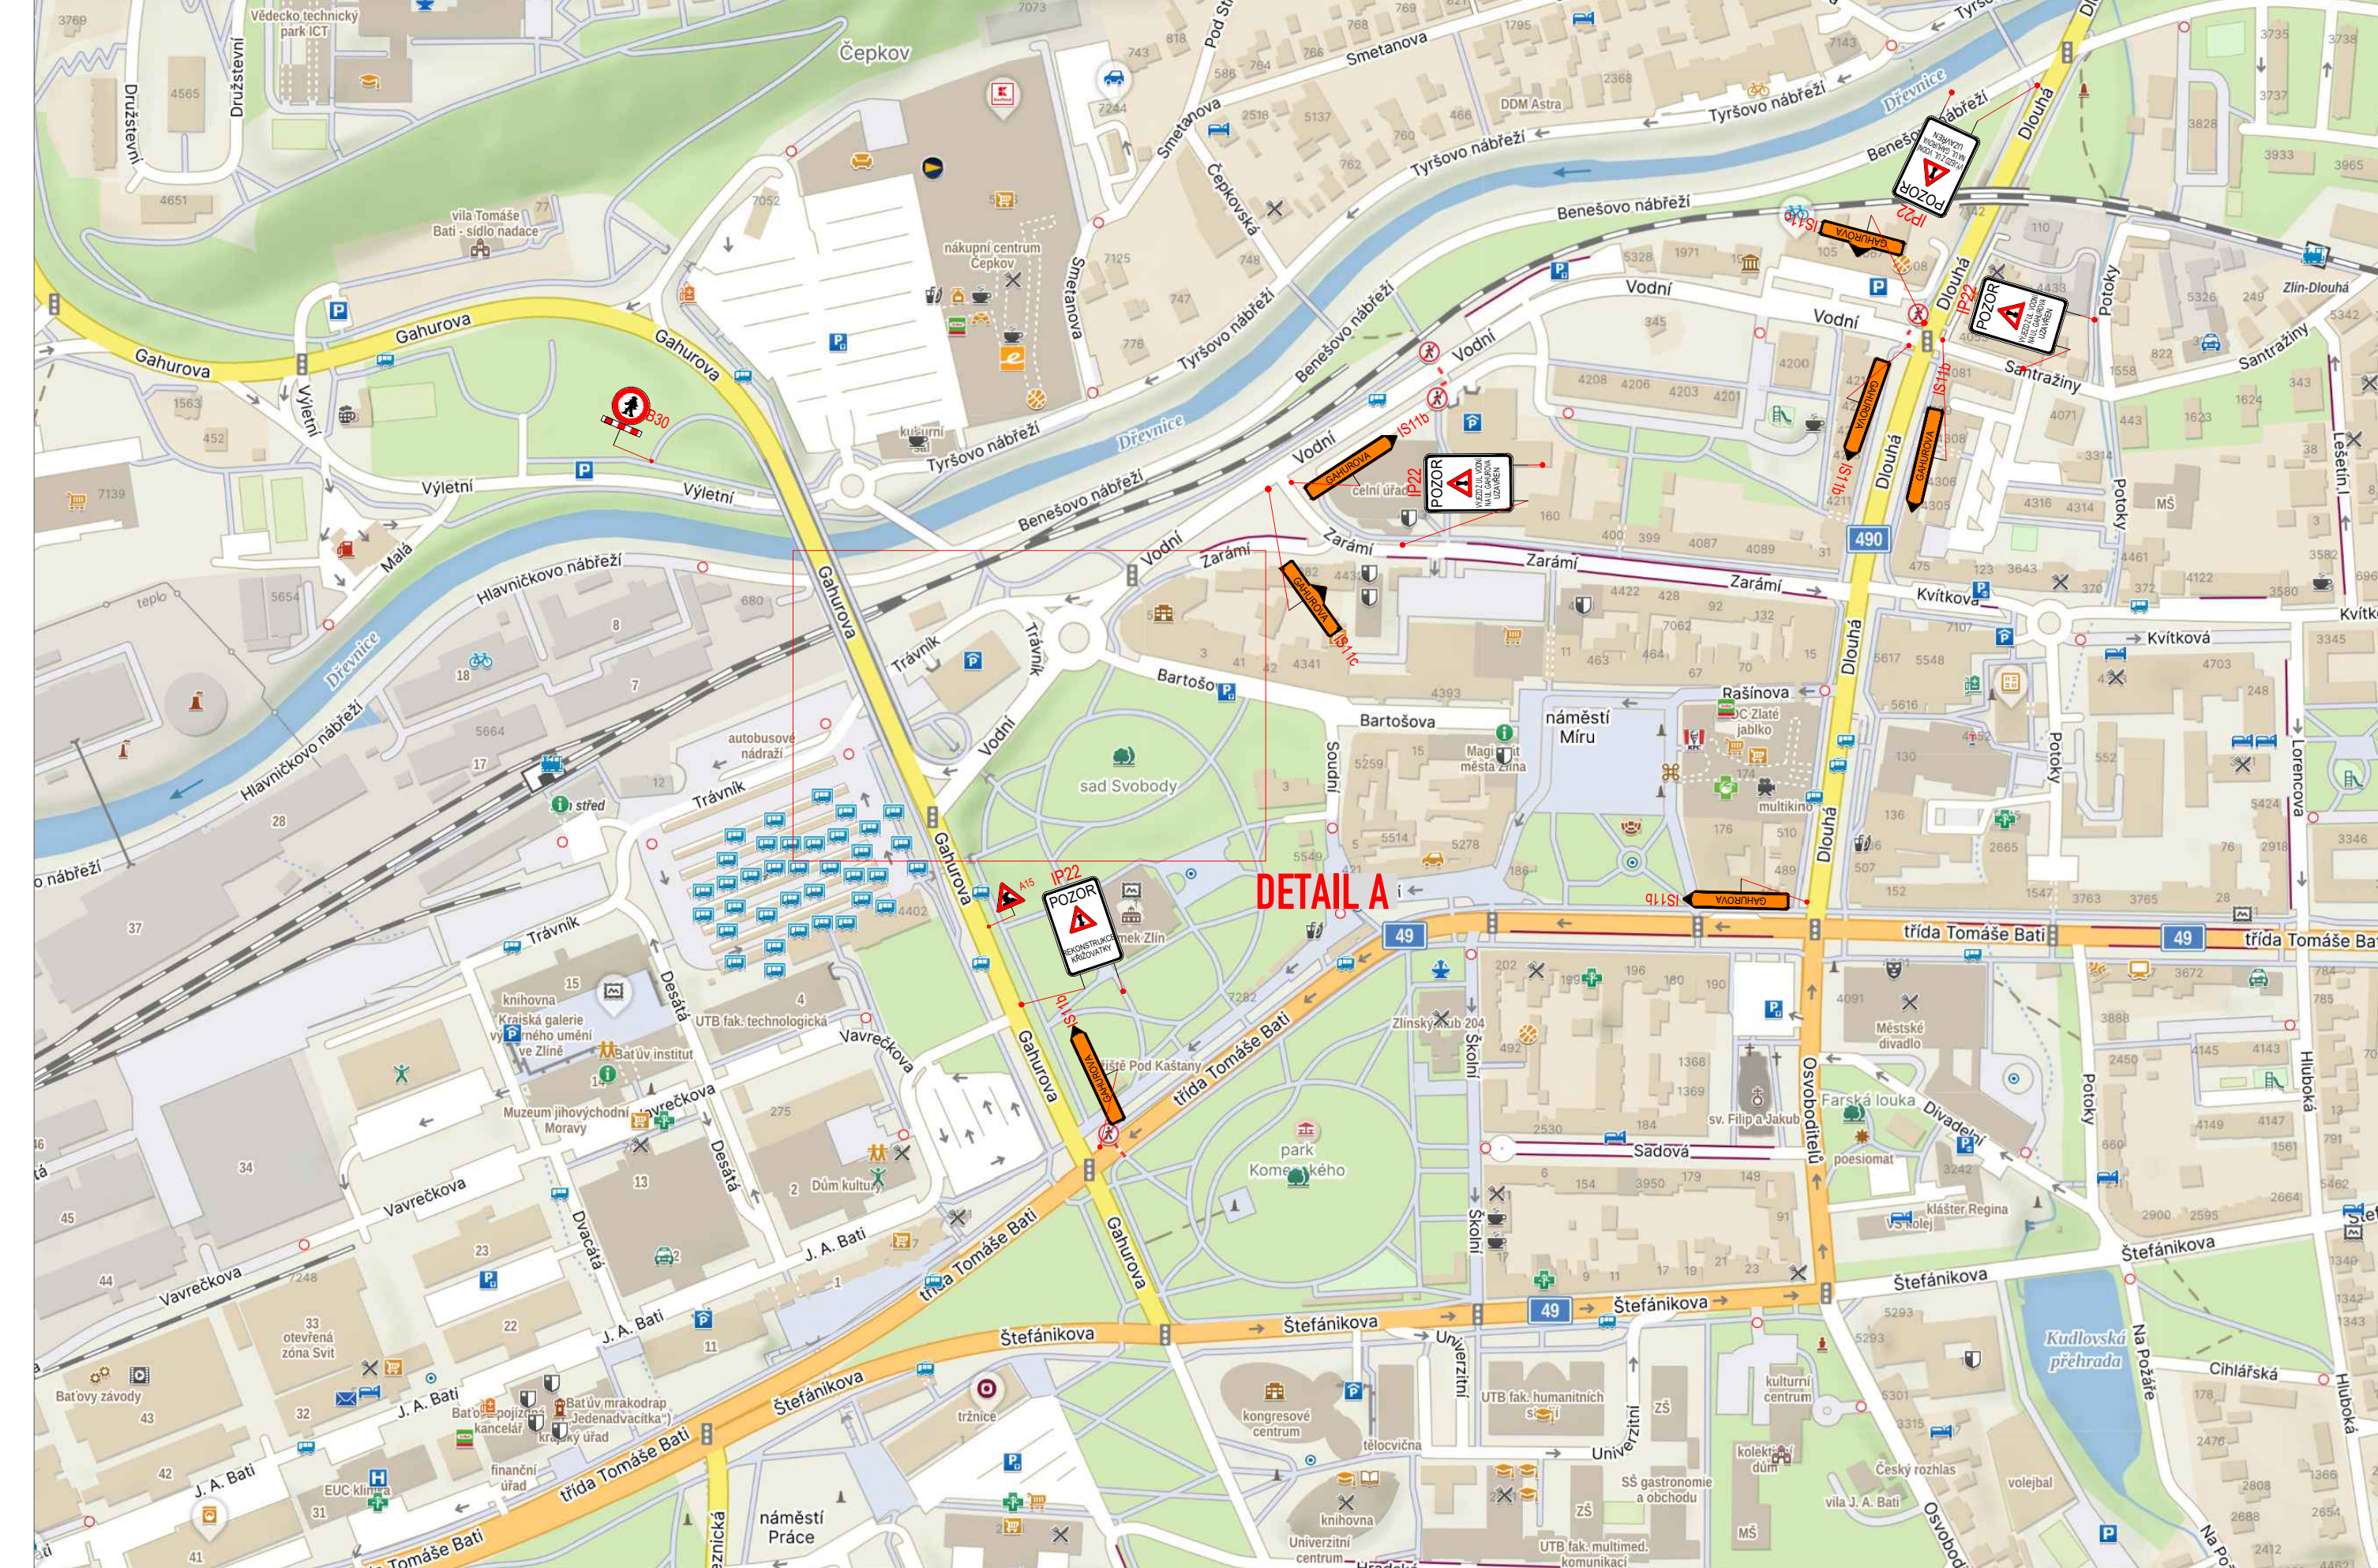
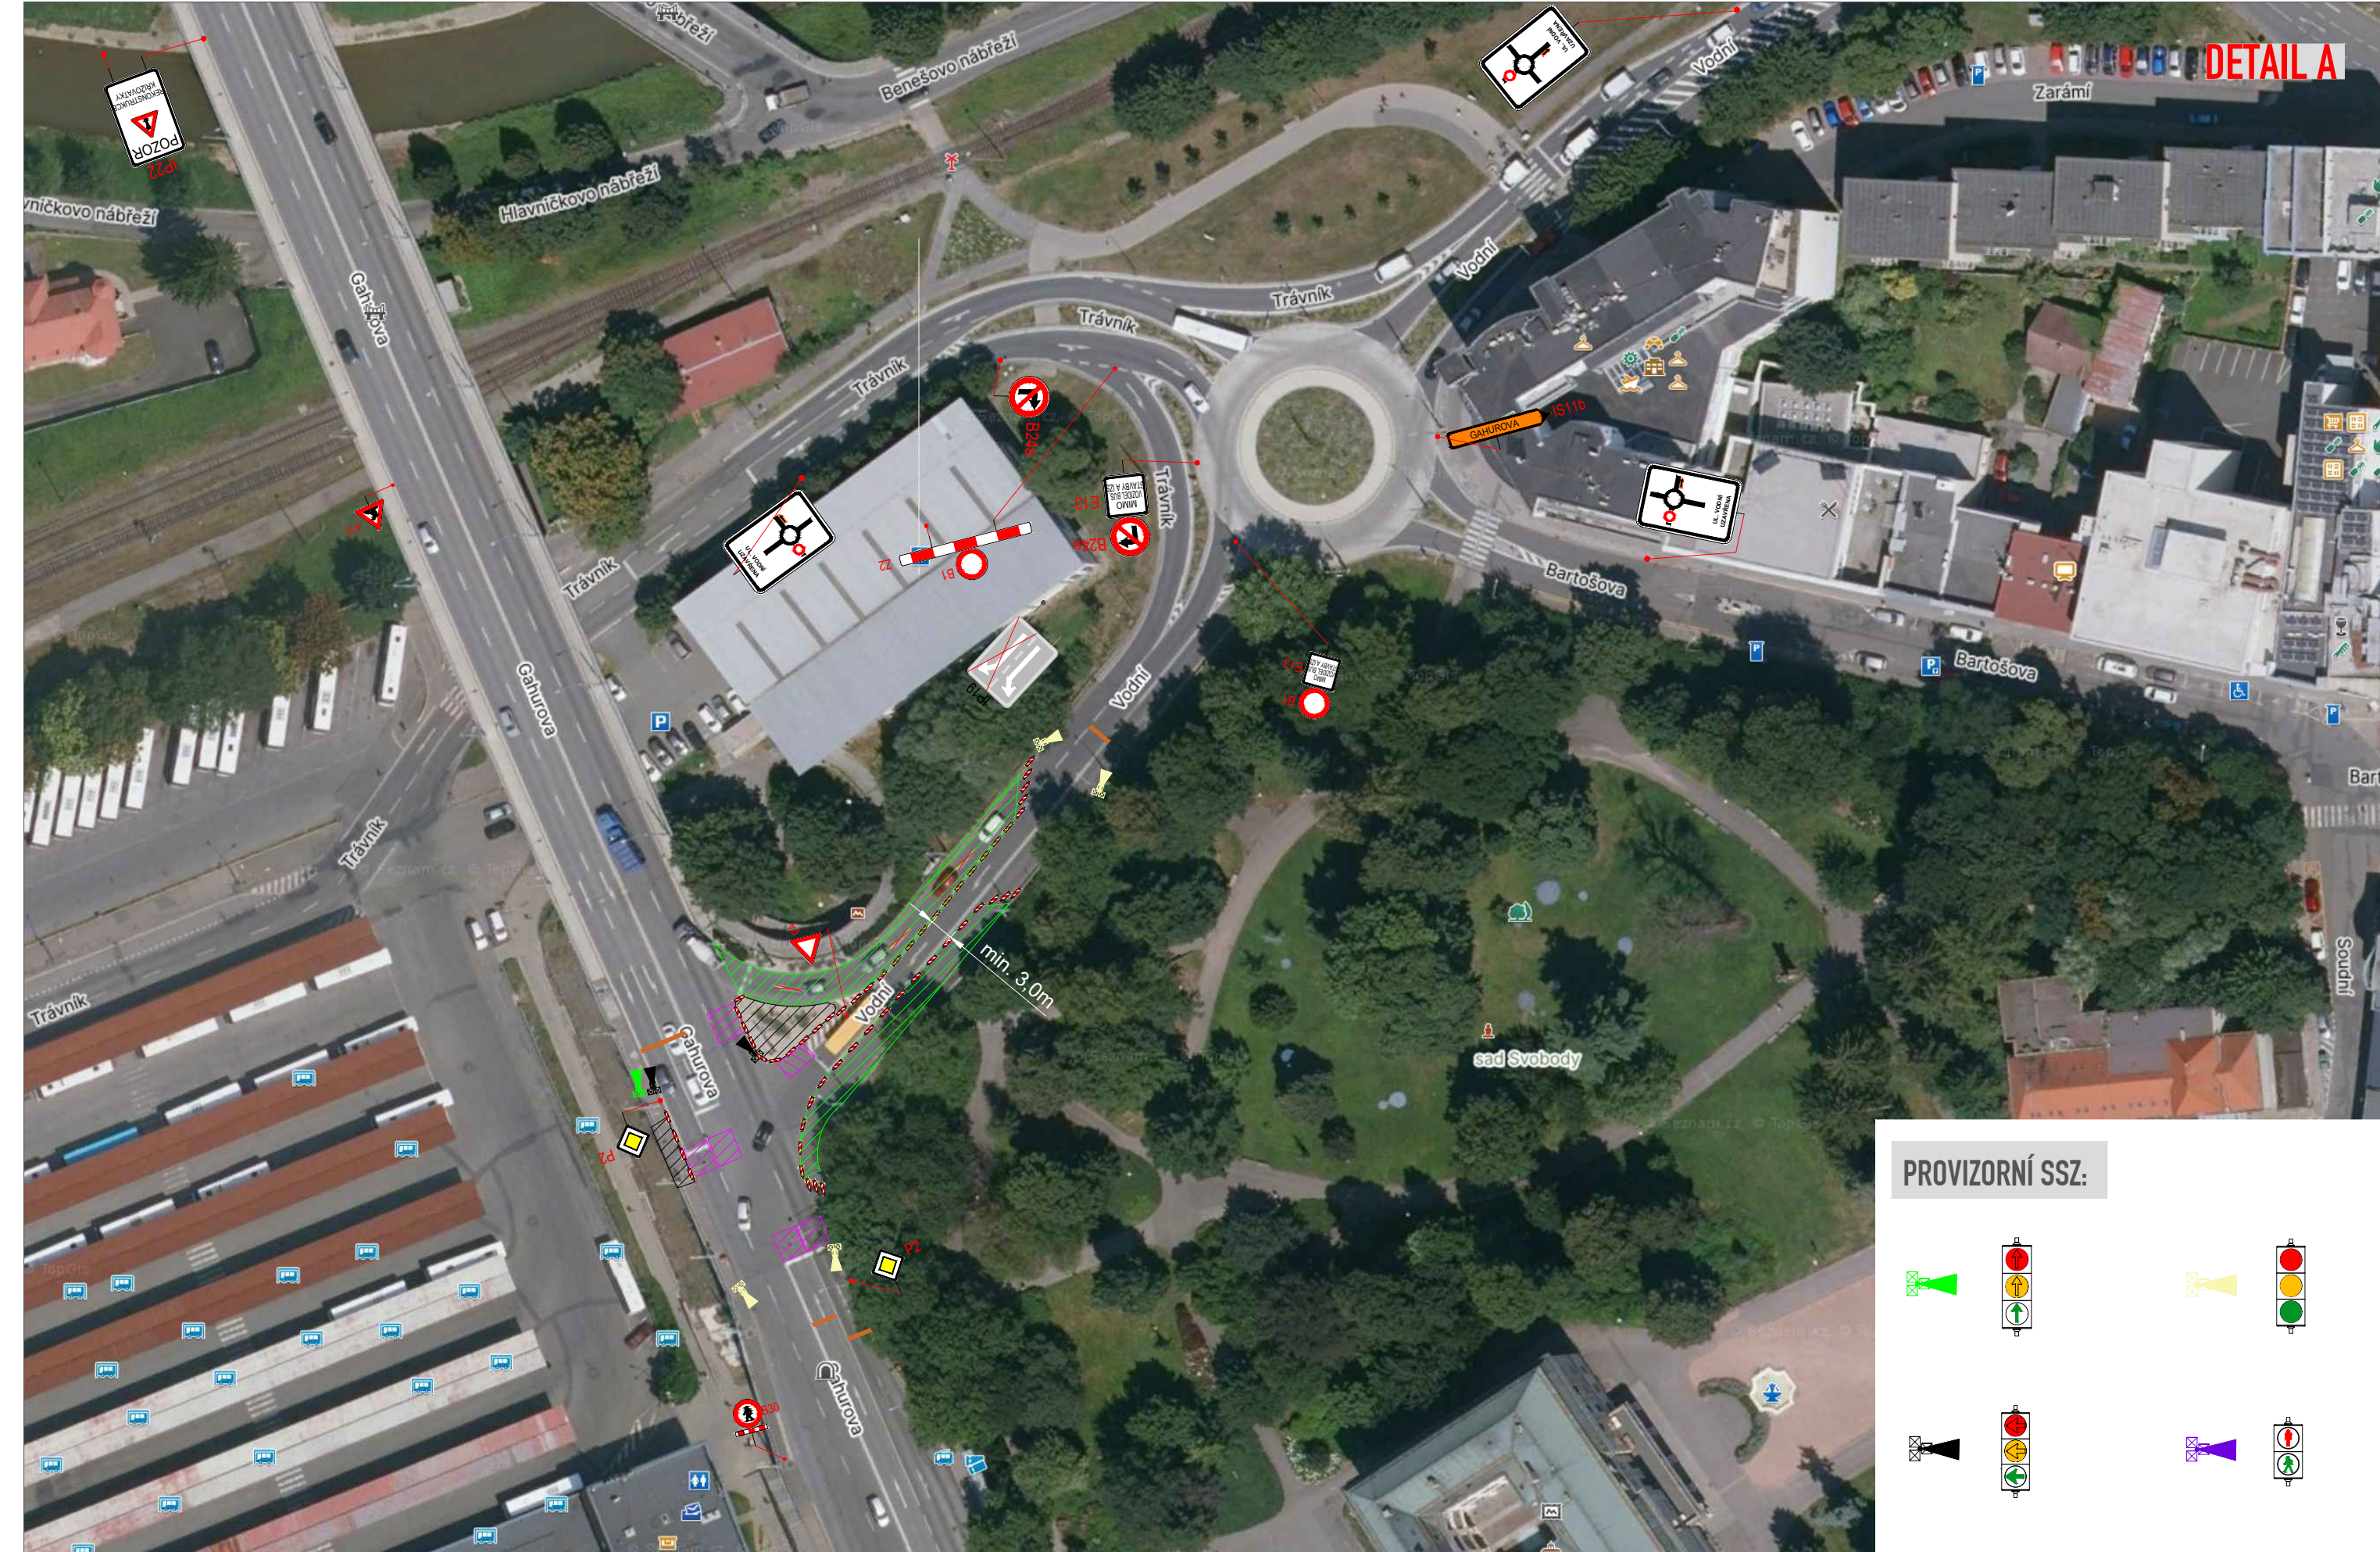


KRÁTKODOBÉ PRACOVNÍ MÍSTO (SLOŽENÍ A NALOŽENÍ MATERIÁLU, DEMONTÁŽ A OSAZENÍ SLOUPU, ATP.)
-VZOROVÉ ZNAČENÍ

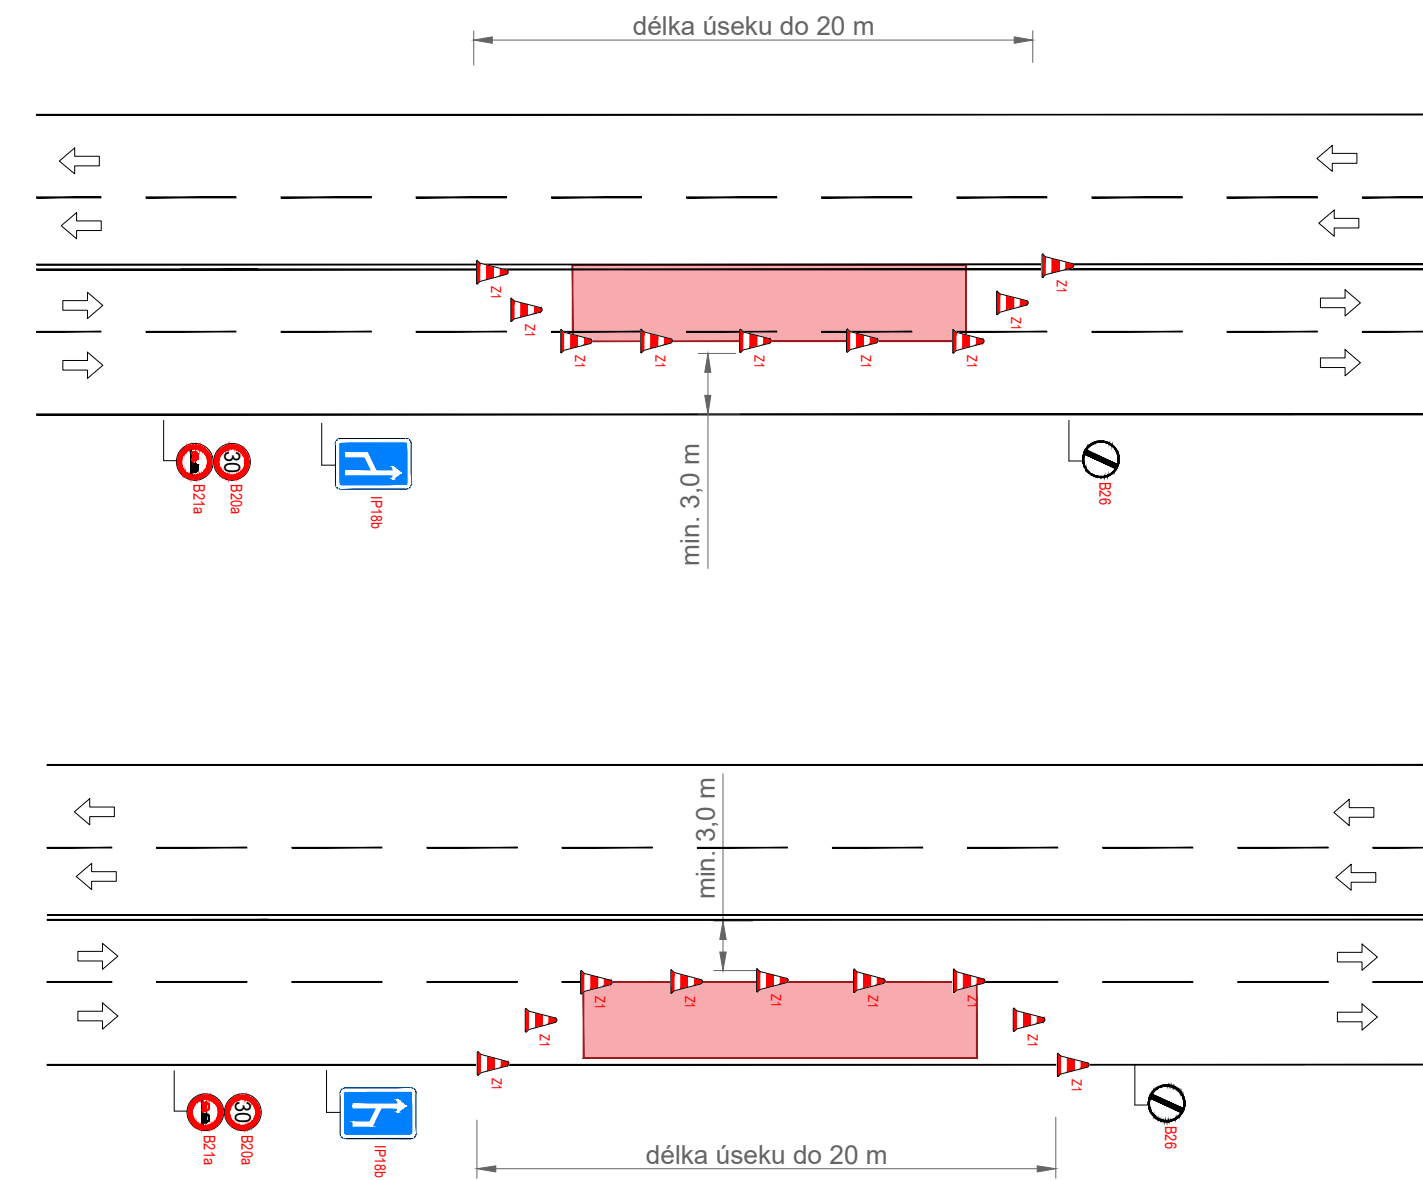

LEGENDA:	
	STÁVAJÍCÍ DOPR.ZN.
	DOČASNÉ DOPR.ZN.
	PRACOVNÍ MÍSTO-VÝKOPY S PŘÍPADNÝM ULOŽENÍM VÝKOPKU, SLOŽENÍ NÍZKÉHO MATERIÁLU, BEZ RIZIKA ŠPATNÝCH ROZHLEDOVÝCH POMĚRŮ
	ZÁBOR PRO ZÁZEMÍ STAVBY, UNIMO BUŇKY, ULOŽENÍ VÝŠŠÍHO MATERIÁLU
	KRÁTKODOBÉ PRACOVNÍ MÍSTO(SLOŽENÍ A NALOŽENÍ MATERIÁLU, DEMONTÁŽ A OSAZENÍ SLOUPU, ATP.). PROVOZ ŘÍZEN POUČENOU OSOBOU. VŽDY POUZE JEDNO PRACOVNÍ MÍSTO.
	PROVIZORNÍ OBCHŮZÍ TRASY - ZPEVNĚNÁ PLOCHA RECYKLÁTEM, BET. PANELY, ATP.
	PROVIZORNÍ VODOROVNÉ DOPR. ZNAČENÍ - VYZNAČENY POUZE OKRAJE PROVIZORNÍ PÁSKOU
	PROVIZORNÍ SSZ

OBJEDNATEL:	Cross Zlín, a.s.	KRESLIL:	Matyáš Gargala
NAZEV ZÁKAZKY:	INOVAČE V ROZVOJI ŘÍZENÍ DOPRAVY S VYUŽITÍM PRVKŮ C2X VE MĚSTĚ ZLÍN	DATUM:	07/2026
NAZEV OBJEKTU:	PŘECHODNÁ ÚPRAVA PROVOZU	FORMÁT:	7x44
NAZEV VÝKRESU:	09 - ul. Gahurova x Vodní	STUPEŇ:	TP
		Č.ZAKAZKY:	252AK193
		Č.VÝKRESU:	01