
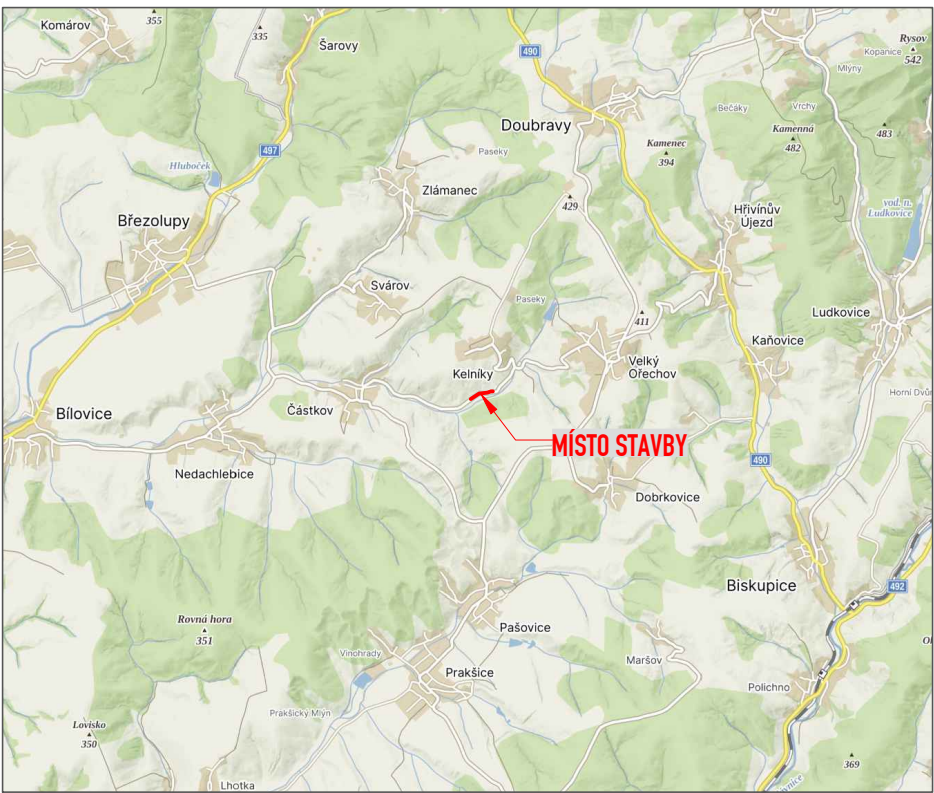


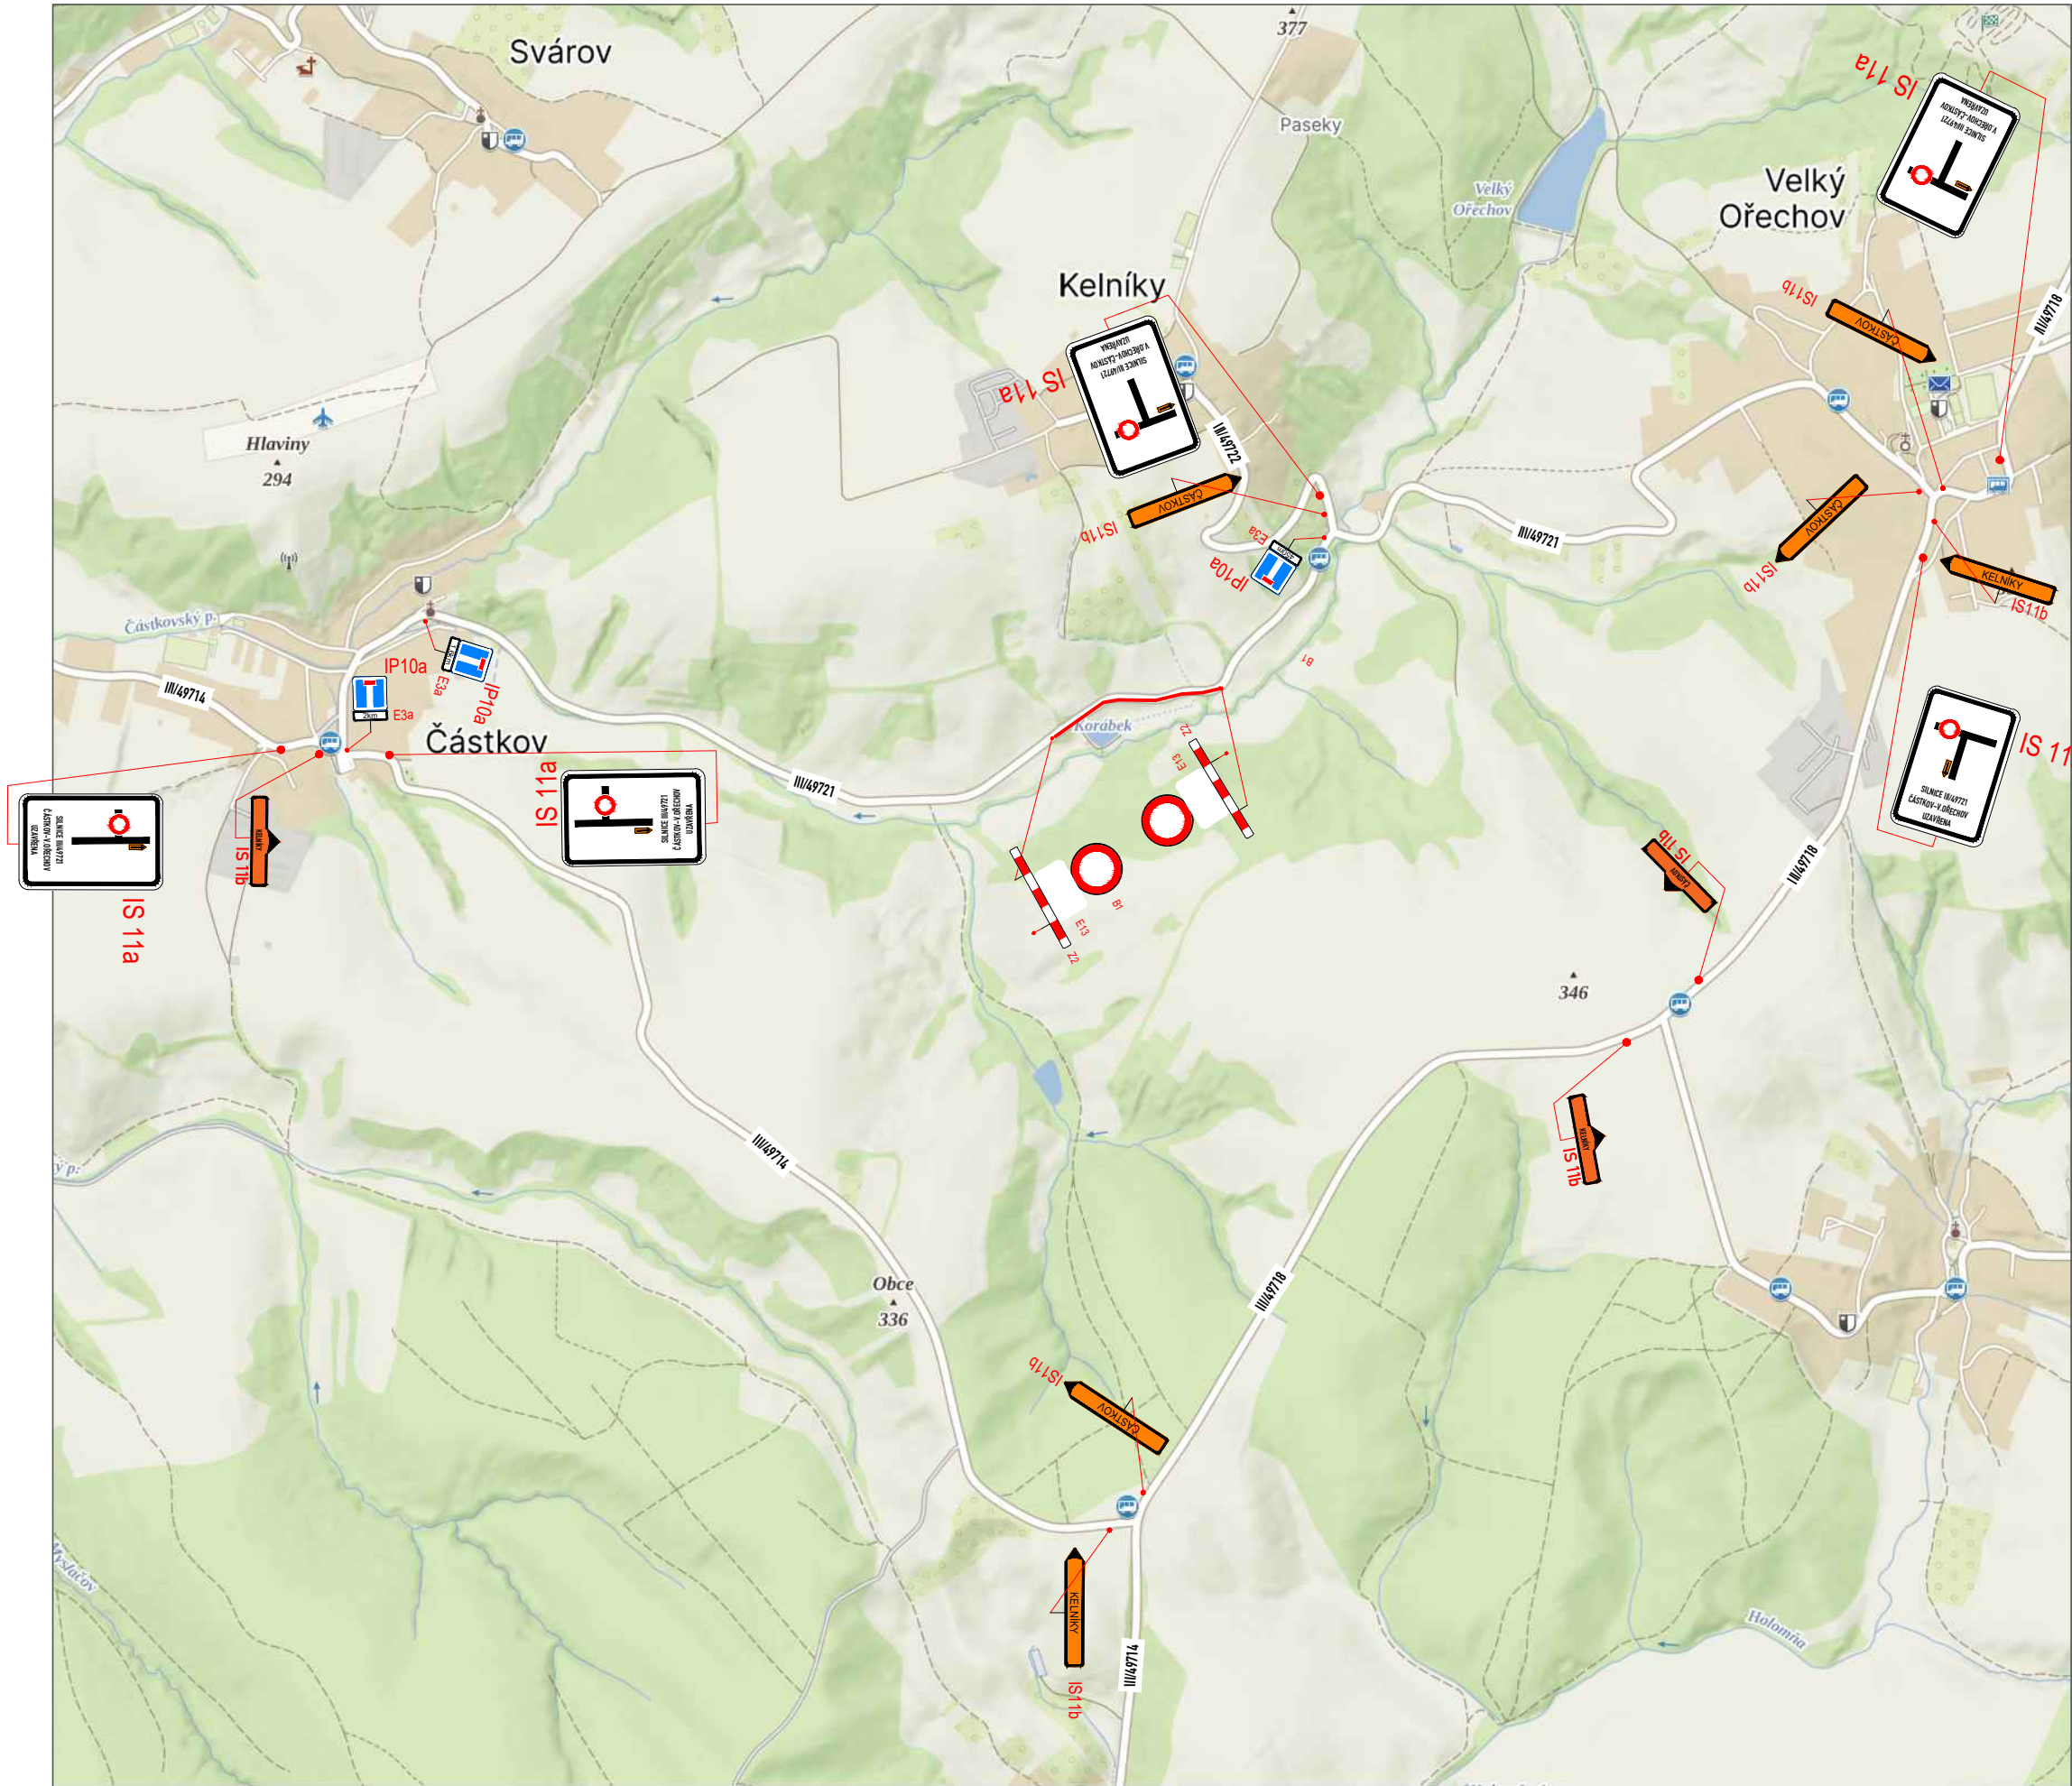

 **E13** VŠECHNY DZ E 13 V TERMÍNU DO 17.8.-30.9.2026 S TEXTEM "MIMO VOZIDLA STAVBY"
VŠECHNY DZ E 13 V TERMÍNU OD 1.10.-30.11.2026 S TEXTEM "MIMO VOZIDLA STAVBY, BUS A IZS"

LEGENDA:

 **A15**


STÁVAJÍCÍ DOPR.ZN.

 **A15**

DOČASNÉ DOPR.ZN.



UZAVŘENÝ ÚSEK

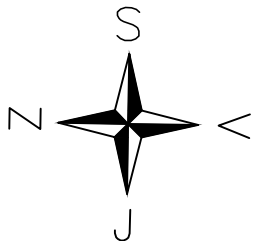

OBJEDNATEL:	ŘSZK, p.o.	ROAD MARK
NÁZEV ZAKÁZKY:	SILNICE III/49721: ČÁSTKOV-VELKÝ OŘECHOV, OPĚRNÁ ZEĎ	KRESLIL: Bc. Jan ŠVARC
NÁZEV OBJEKTU:	PŘECHODNÁ ÚPRAVA PROVOZU	DATUM: 06/2026
NÁZEV VÝKRESU:	SITUACE	FORMÁT: 3xA4
		STUPEŇ: TP
		Č.ZAKÁZKY: 26ZAK257
		Č.VÝKRESU: 01