




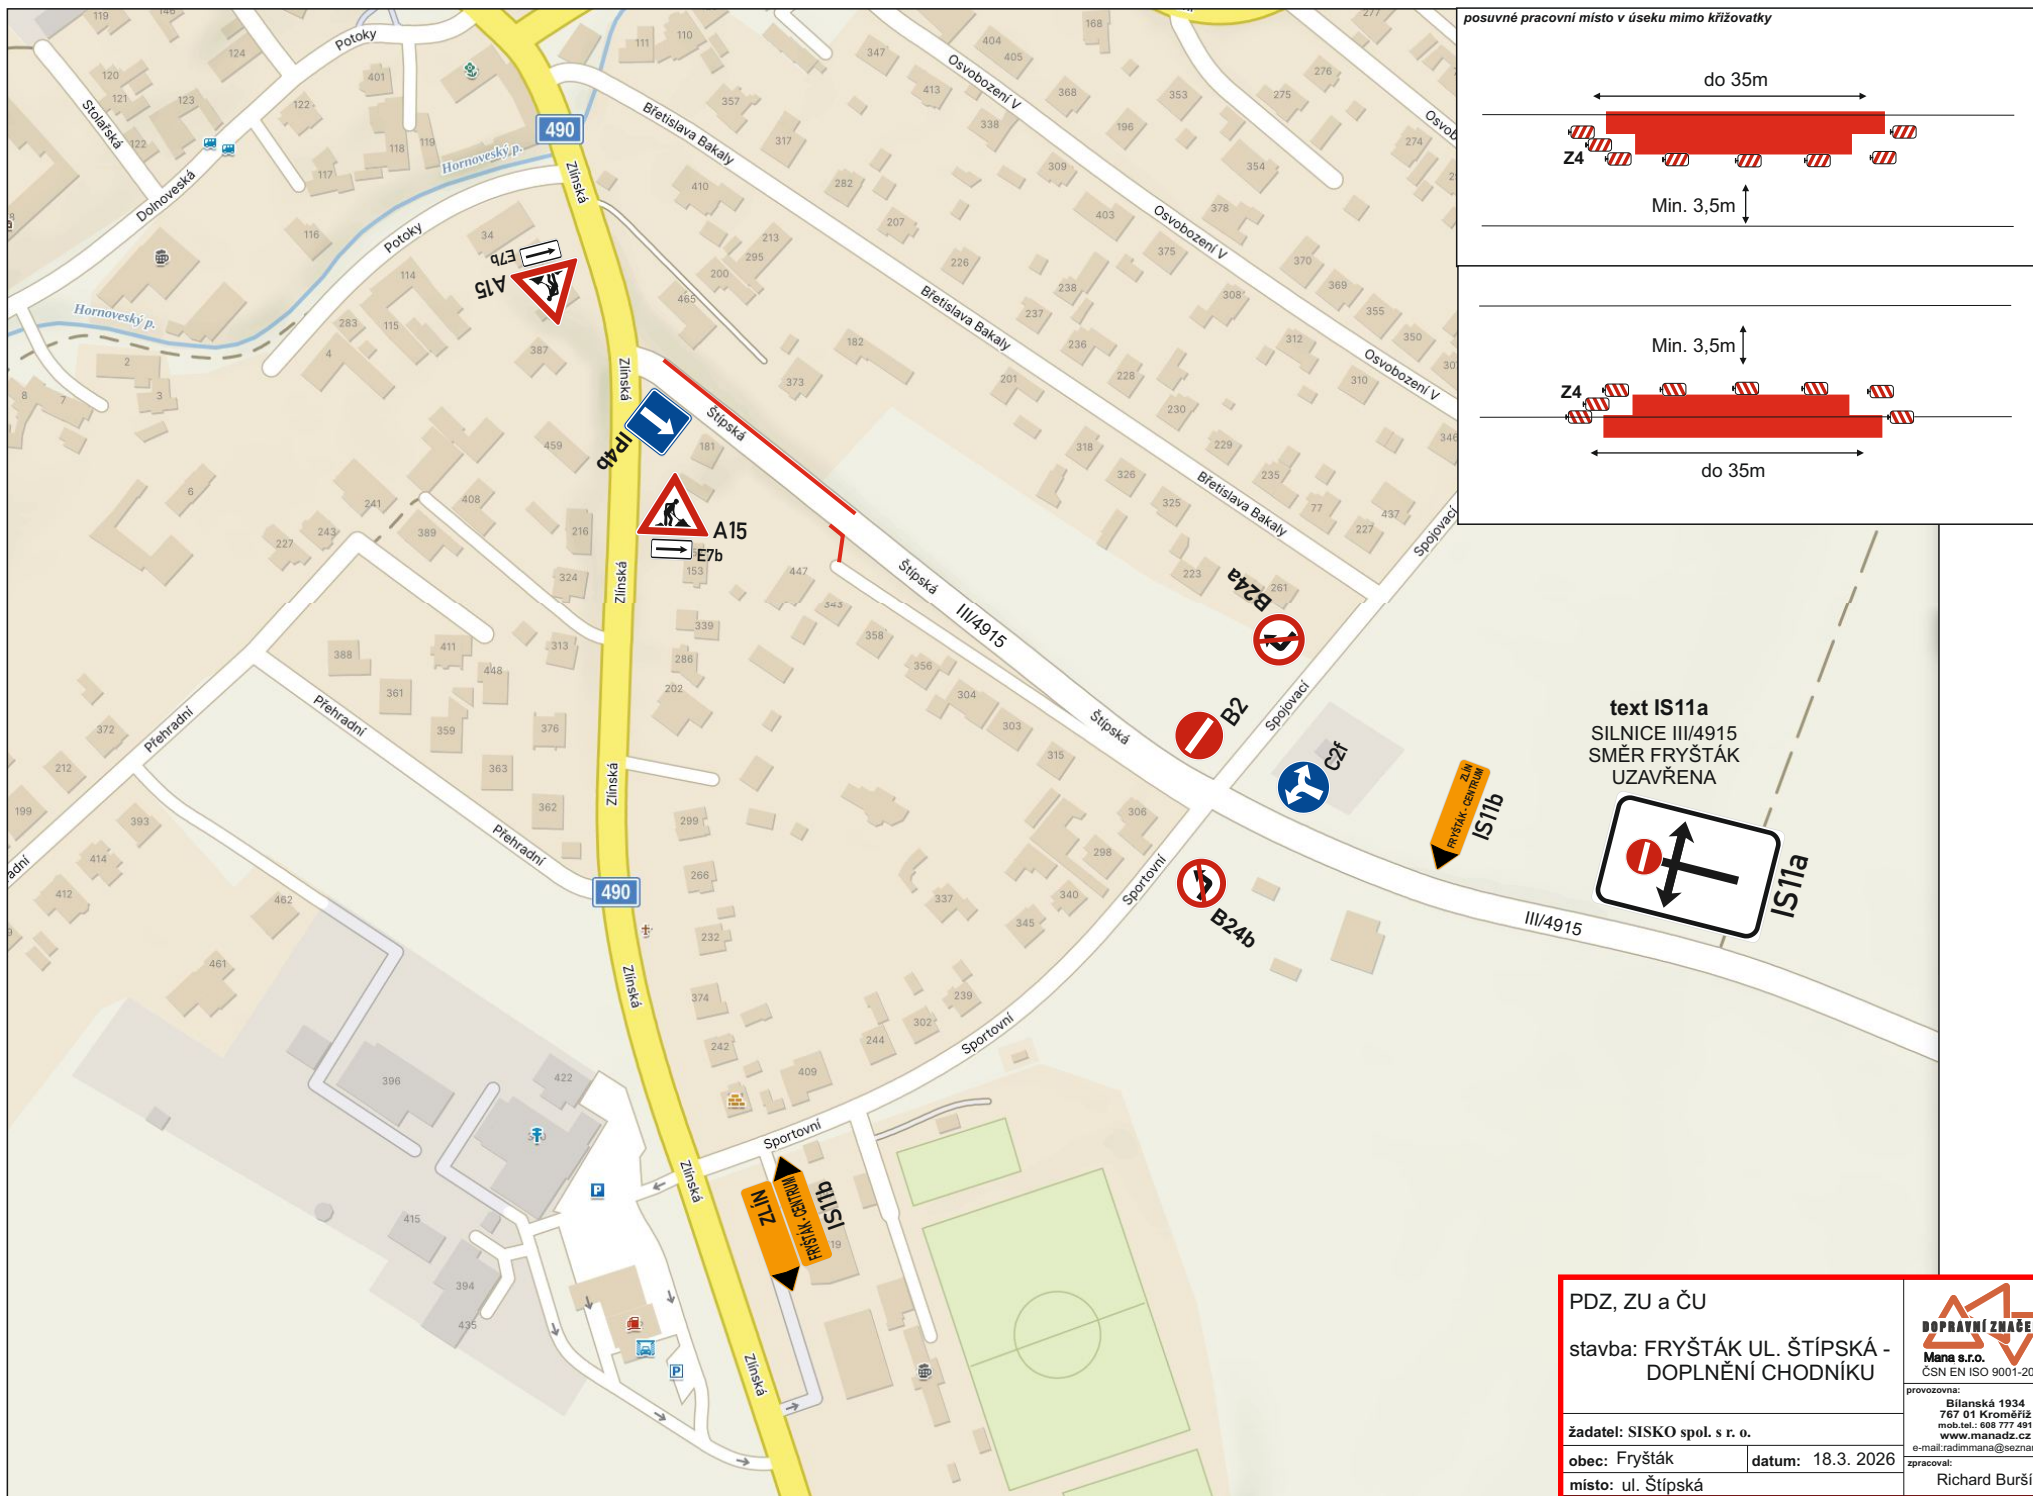

posuvné pracovní místo v úseku mimo křižovatky

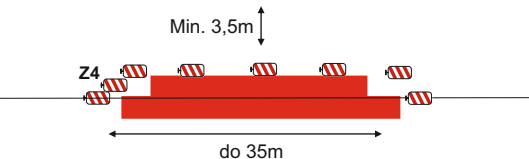

text IS11a
SILNICE III/4915
SMĚR FRYŠTÁK
UZAVŘENA

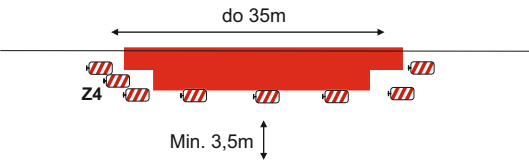

PDZ, ZU a ČU

stavba: FRYŠTÁK UL. ŠTÍPSKÁ -
DOPLNĚNÍ CHODNÍKU

žadatel: SISCO spol. s r. o.

obec: Fryšták

místo: ul. Štípská

datum: 18.3. 2026

DOPRAVNÍ ZNAČENÍ
Mania s.r.o.
CSN EN ISO 9001-2016
provozovna:
Bilanská 1934
767 01 Kroměříž
mob.tel.: 608 777 491
www.manadz.cz
e-mail: radimmania@seznam.cz
zpracoval:
Richard Buršík