

- délka úseku 1032



ce III/43829, staničení km 5,097 - 5,597
a pracovního místa cca 510 m
jezdová šířka 3 m
práva řízena kyvadlově pomocí SSZ
ovávání stávajícího povrchu
dlové otočení při práci na opačné straně komunikace



linice III/43829, staniční km 5,597 - 6,129
 délka pracovního místa cca 550 m
 říjezdová šířka 3 m
 oprava řízena kyvadlově pomocí SSZ
 ezování stávajícího povrchu
 radlově otočení při práci na opačné straně komunikace



- délka úseku 1000 m



- silnice III/43829, staničení km 2,538 - 2,940
- délka pracovního místa cca 400 m
- průjezdová šířka 3 m
- doprava řízena kyvadlově pomocí SSZ
- frézování stávajícího povrchu



- silnice III/43829, staničení km 2,94
- délka pracovního místa cca 600 m
- průjezdová šířka 3 m
- doprava řízena kyvadlově pomocí
- frézování stávajícího povrchu
- autobusová zastávka "Hostišov, n



- silnice III/43829, staničení km 2,538 - 2,940
- délka pracovního místa cca 400 m
- průjezdová šířka 3 m
- doprava řízena kyvadlově pomocí SSZ
- frézování stávajícího povrchu



- silnice III/43829, staniční km 2,940 - 3
- délka pracovního místa cca 600 m
- průjezdová šířka 3 m
- doprava řízena kyvadlově pomocí SSZ
- frézování stávajícího povrchu
- autobusová zastávka "Hostišov, rozc."



 - pracovné miesto

- | | | |
|---|----|---|
|  | P2 | - navrhované přechodné svíslé dopravní značení |
|  | P2 | - stávající svíslé dopravní značení |
|  | P2 | - zneplatněné stávající svíslé dopravní značení |

Souhlasíme s přechodnou úpravou provozu, uzavírkou a zvláštním užíváním pozemní komunikace.
V souladu s ustanovením § 36 odst. 3 zák. č. 500/2004 Sb. Správního řádu se vzdáváme práva
vyjádřit se k podkladem rozhodnutí.


Dopravní značení, které bude v rozporu s přechodným dopravním značením, zneplatněno.

ZDROJÍ MAPOVÝCH PODKLADŮ	Mapy.cz: ④ Seznam.cz, a.s.	
--------------------------	----------------------------	--

VÝPRAČOVAL KONTROLOVAL UPRAVIL INVESTOR ZHOTOVITEL	FEJTEK JANÁTA RŠD s.p. SKANSKA a.s.	 NVB LINE s.r.o. Cukrářov 770 768 21 Kvasice www.nvbline.cz info@nvbline.cz tel: 777 973 109
PRAVRA PO VYSTAVBĚ D49 - SILNICE III/43829 MYSLOČOVICÉ - SAZOVICÉ - SAZOVICÉ - TEČOVICÉ SO 192.2		
DOPRAVNÉ INŽENÝRSKÁ OPATŘENÍ FRÉZA		FORMÁT 1671 x 297 DATUM 01.6.2016 Č. ZAKÁZKY 2K-26-0152


DETAIL PRACOVNÍHO MÍSTA

- silnice III/43829, staničení km 5,097 - 5,597
- délka pracovního místa cca 510 m
- průjezdová šířka 3 m
- doprava řízena kyvadlově pomocí SSZ
- frézování stávajícího povrchu
- zrcadlové otočení při práci na opačné straně komunikace

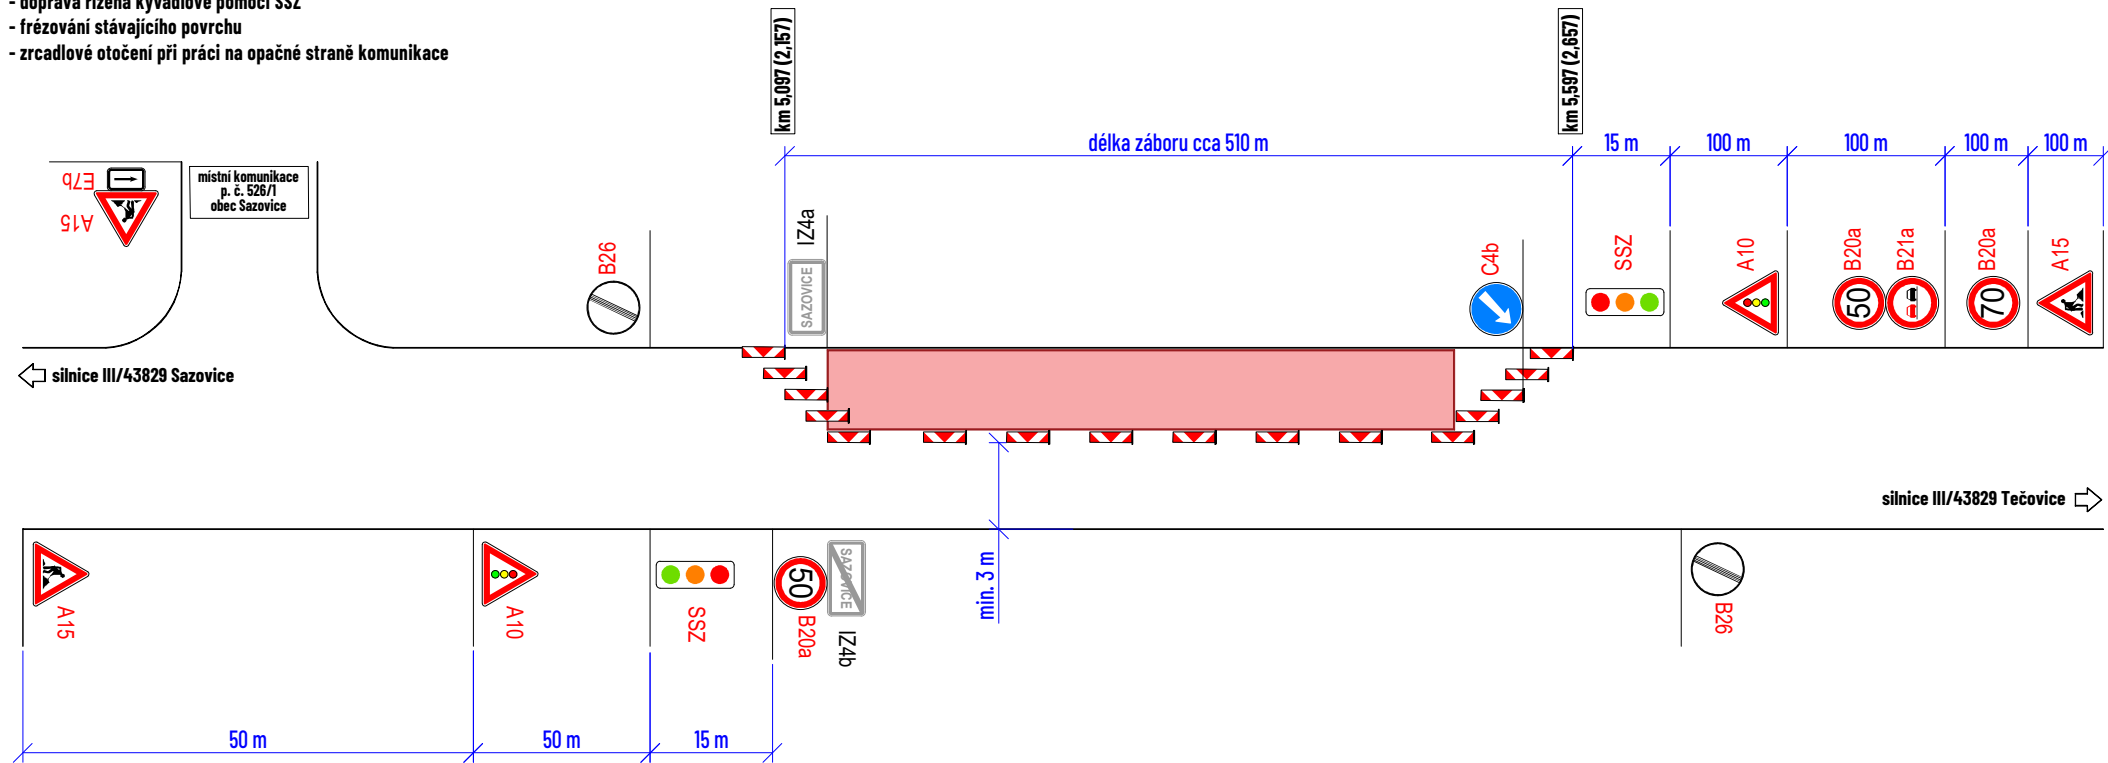


DETAIL PRACOVNÍHO MÍSTA

- silnice III/43829, staničení km 5,597 - 6,129
- délka pracovního místa cca 550 m
- průjezdová šířka 3 m
- doprava řízena kyvadlově pomocí SSZ
- frézování stávajícího povrchu
- zrcadlové otočení při práci na opačné straně komunikace

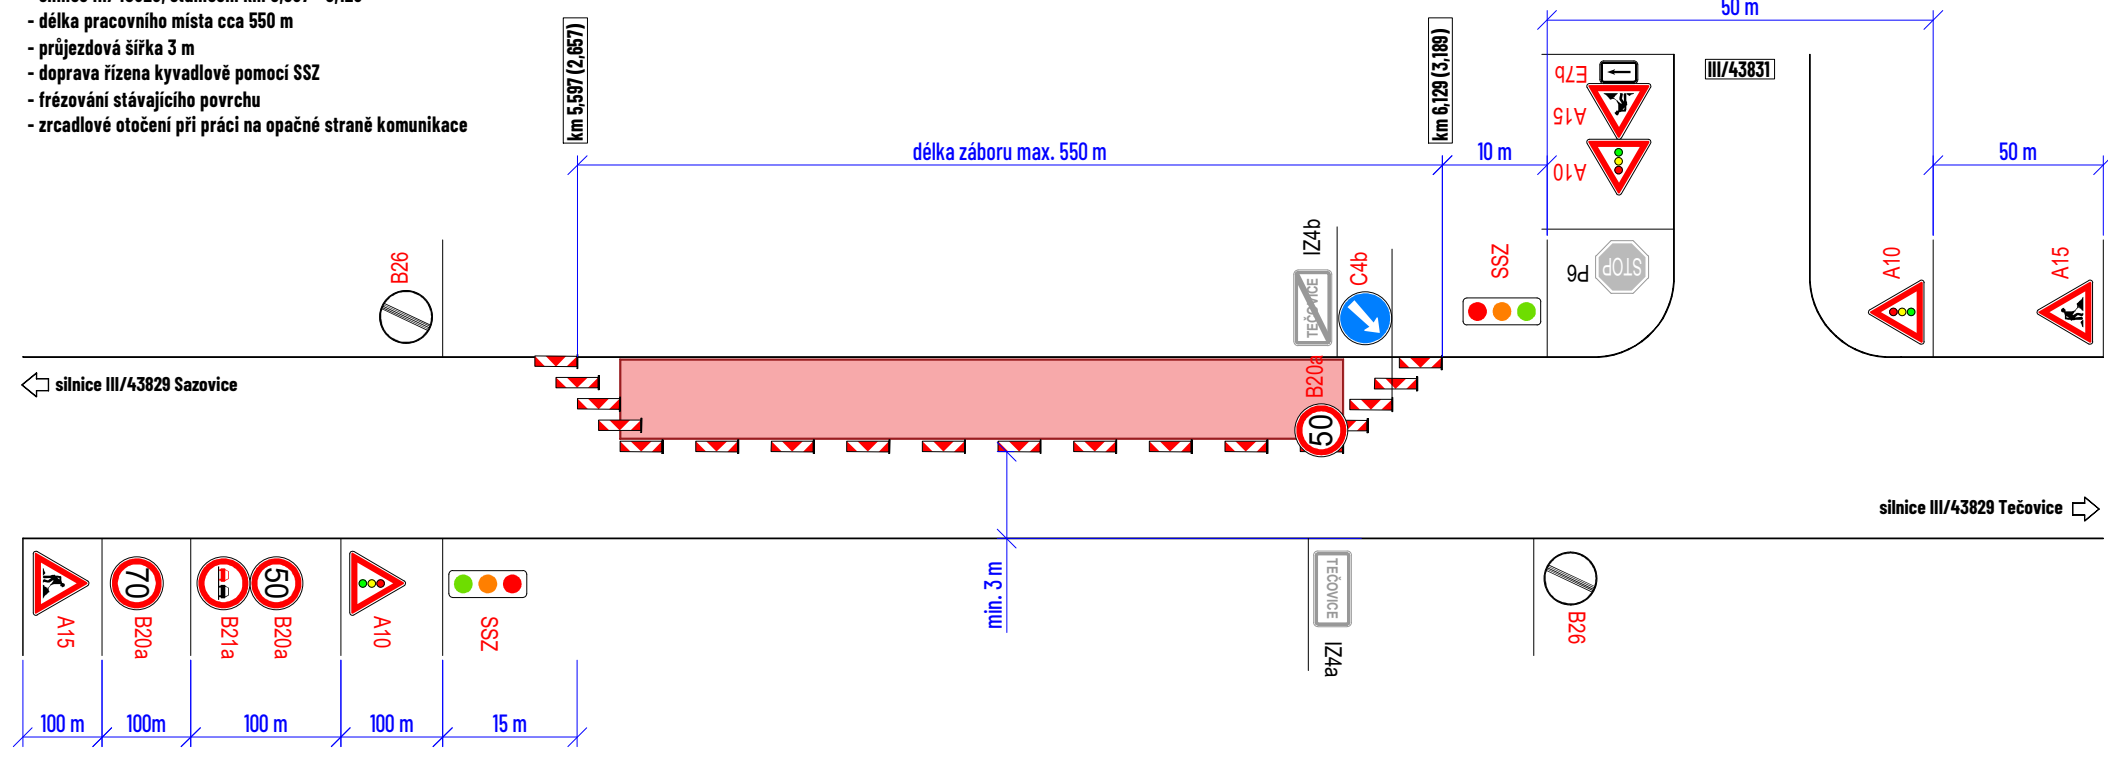


DETAIL PRACOVNÍHO MÍSTA

- silnice III/43829, staničení km 2,538 - 2,940
- délka pracovního místa cca 400 m
- průjezdová šířka 3 m
- doprava řízena kyvadlově pomocí SSZ
- frézování stávajícího povrchu

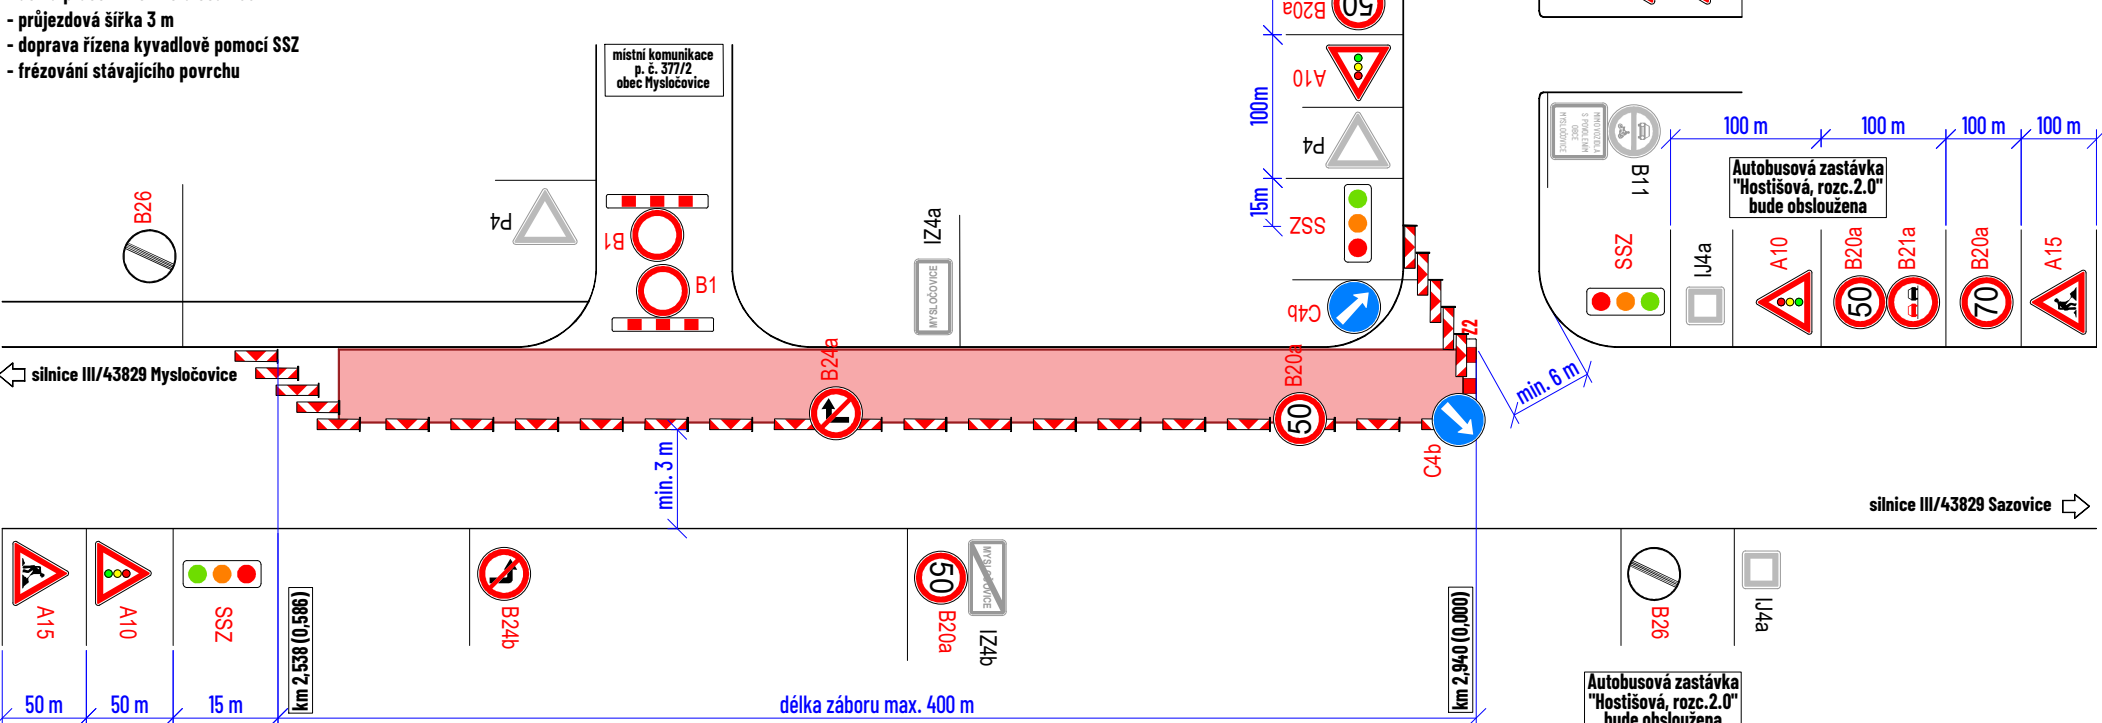


DETAIL PRACOVNÍHO MÍSTA

- silnice III/43829, staničení km 2,538 - 2,940
- délka pracovního místa cca 400 m
- průjezdová šířka 3 m
- doprava řízena kyvadlově pomocí SSZ
- frézování stávajícího povrchu

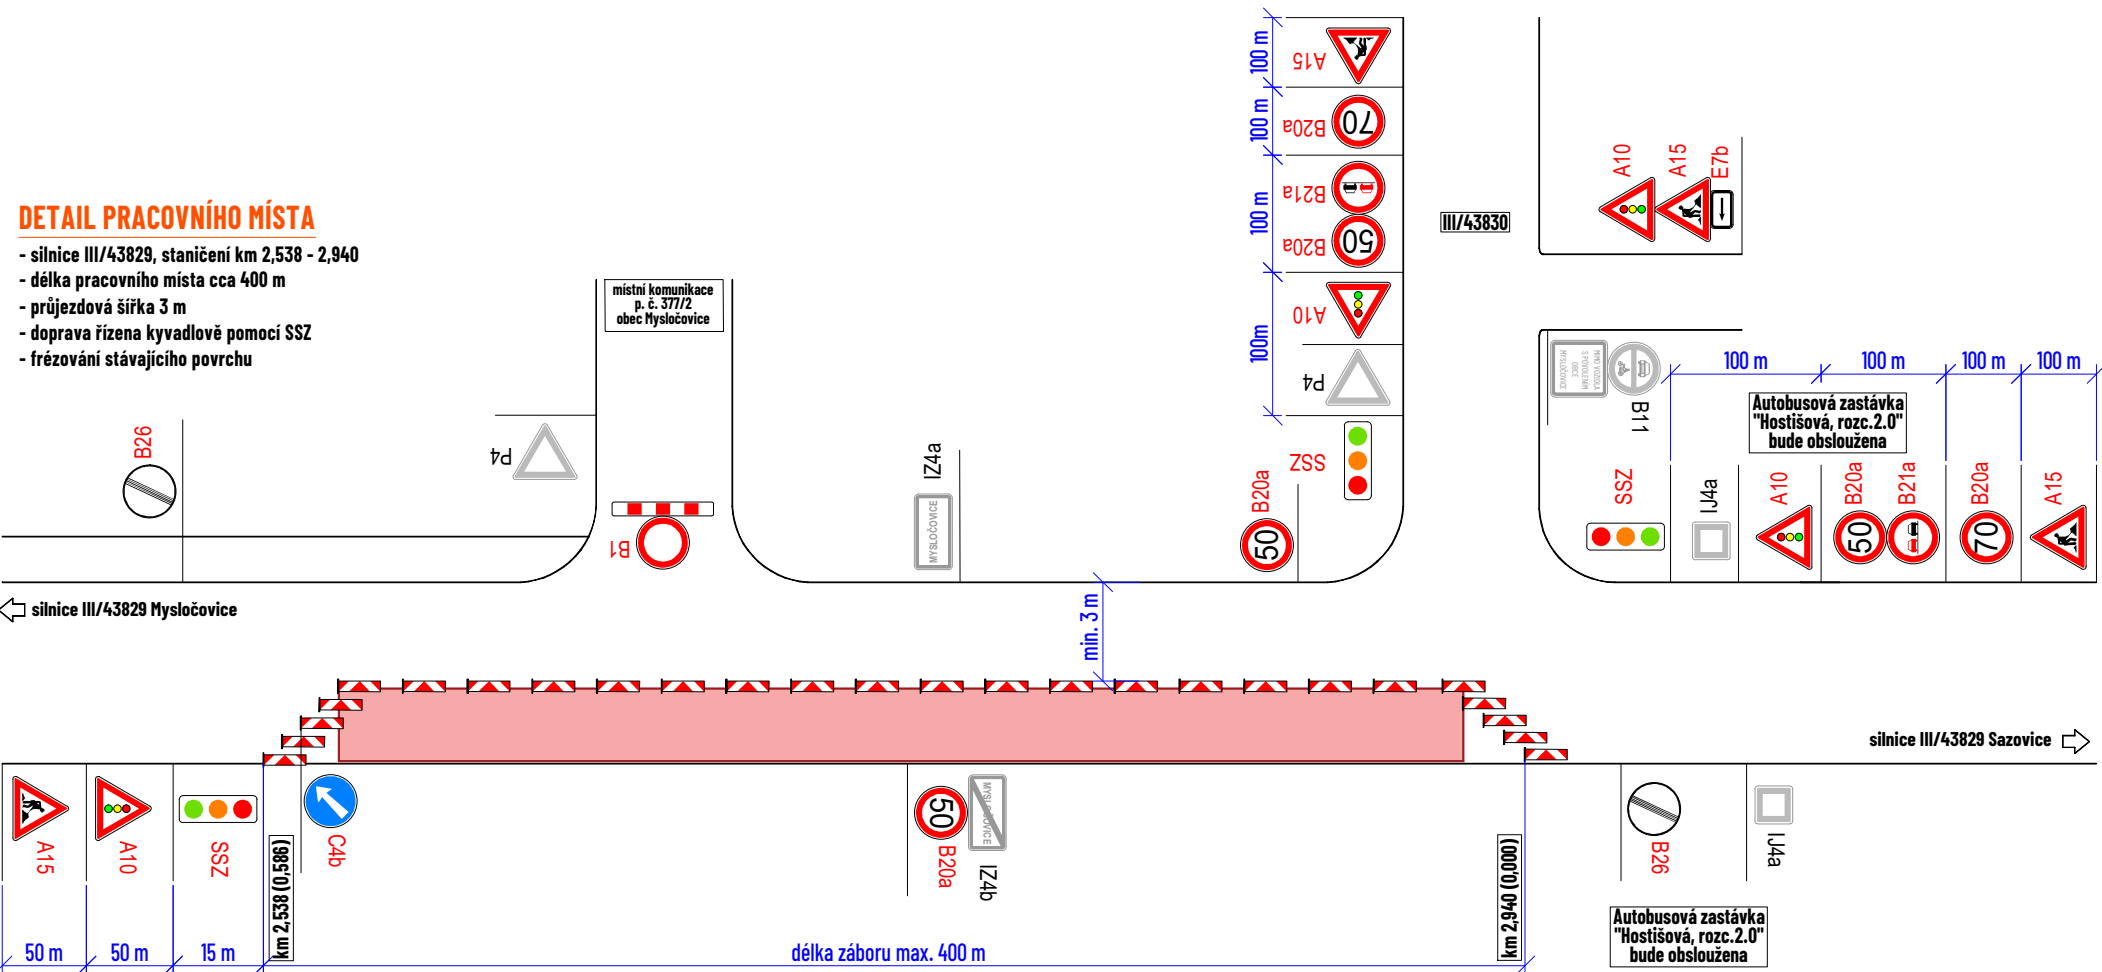


DETAIL PRACOVNÍHO MÍSTA

- silnice III/43829, staničení km 2,940 - 3,538
- délka pracovního místa cca 600 m
- průjezdová šířka 3 m
- doprava řízena kyvadlově pomocí SSZ
- frézování stávajícího povrchu
- autobusová zastávka "Hostišovská, rozc. 2.0" dočasně zrušena

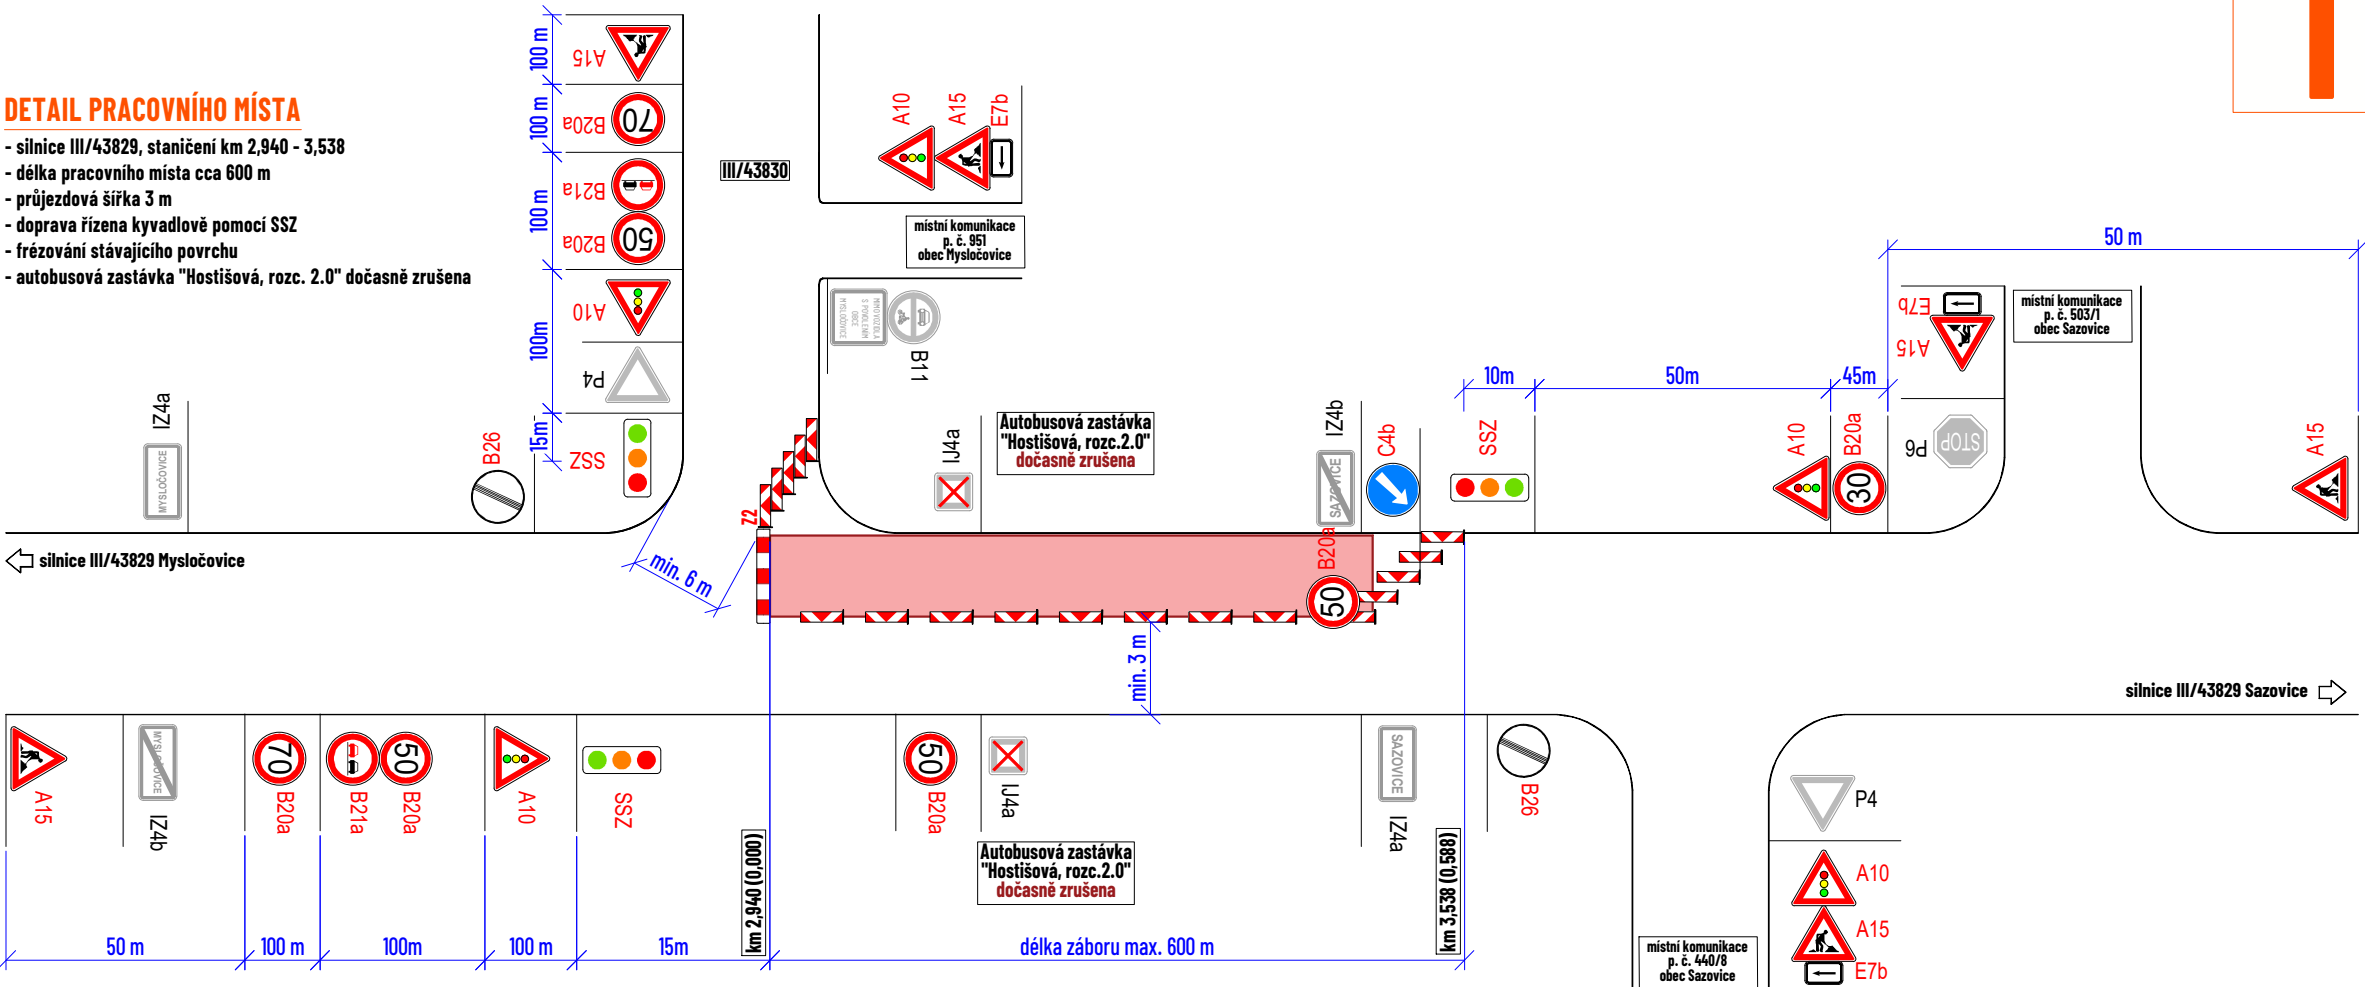

DETAIL PRACOVNÍHO MÍSTA

- silnice III/43829, staničení km 2,940 - 3,538
- délka pracovního místa cca 600 m
- průjezdová šířka 3 m
- doprava řízena kyvadlově pomocí SSZ
- frézování stávajícího povrchu
- autobusová zastávka "Hostišovská, rozc. 2.0" dočasně zrušena

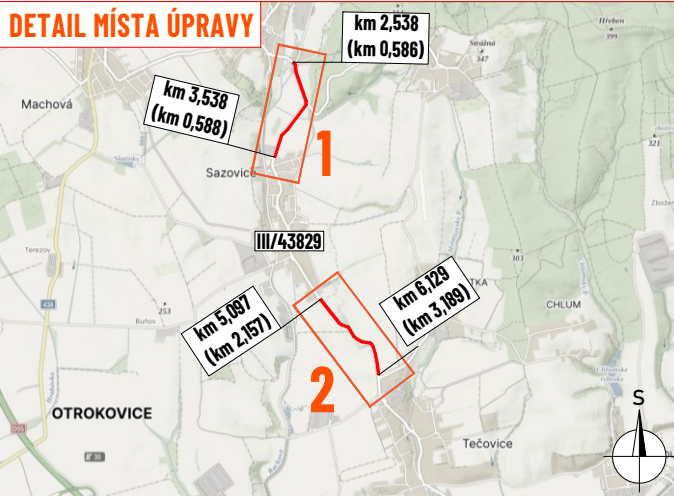

LEGENDA:

- pracovní místo
- navržené přechodné svítlé dopravní značení
- stávající svítlé dopravní značení
- zneplatněné stávající svítlé dopravní značení

Souhlasíme s přechodnou úpravou provozu, uzavírkou a zvláštním užíváním pozemní komunikace. V souladu s ustanovením § 36 odst. 3 zák. č. 500/2004 Sb. Správního řádu se vzdáváme práva vyjádřit se k podkladům rozhodnutí.

Dopravní značení, které bude v rozporu s přechodným dopravním značením, bude dočasně zneplatněno.

ZDROJ MAPOVÝCH PODKLADŮ Mapy.cz; © Seznam.cz, a.s.		NVB LINE NVB LINE s.r.o. Cukrovár 716 788 21 Kvasice www.nvbline.cz fejtek@nbvline.cz tel: 778 978 109
VYPRACOVAL	FEJTEK	
KONTROLOVAL	JANATA	
UPRAVIL		
INVESTOR	ŘSD s.p.	OPRAVA PO VÝSTAVBĚ D49 - SILNICE III/43829 MYSLOČOVICE - SAZOVICE; SAZOVICE - TEČOVICE SD 182.2
ZHOTOVITEL	SKANSKA a.s.	
NÁZEV ZAKÁZKY	OPRAVA PO VÝSTAVBĚ D49 - SILNICE III/43829 MYSLOČOVICE - SAZOVICE; SAZOVICE - TEČOVICE SD 182.2	
DOPRAVNÍ INŽENÝRSKÁ OPATŘENÍ	POKLÁDKA	
FORMÁT		1025 x 287
DATUM		03. 6. 2026
Č. ZAKÁZKY		ZK-26-0152