

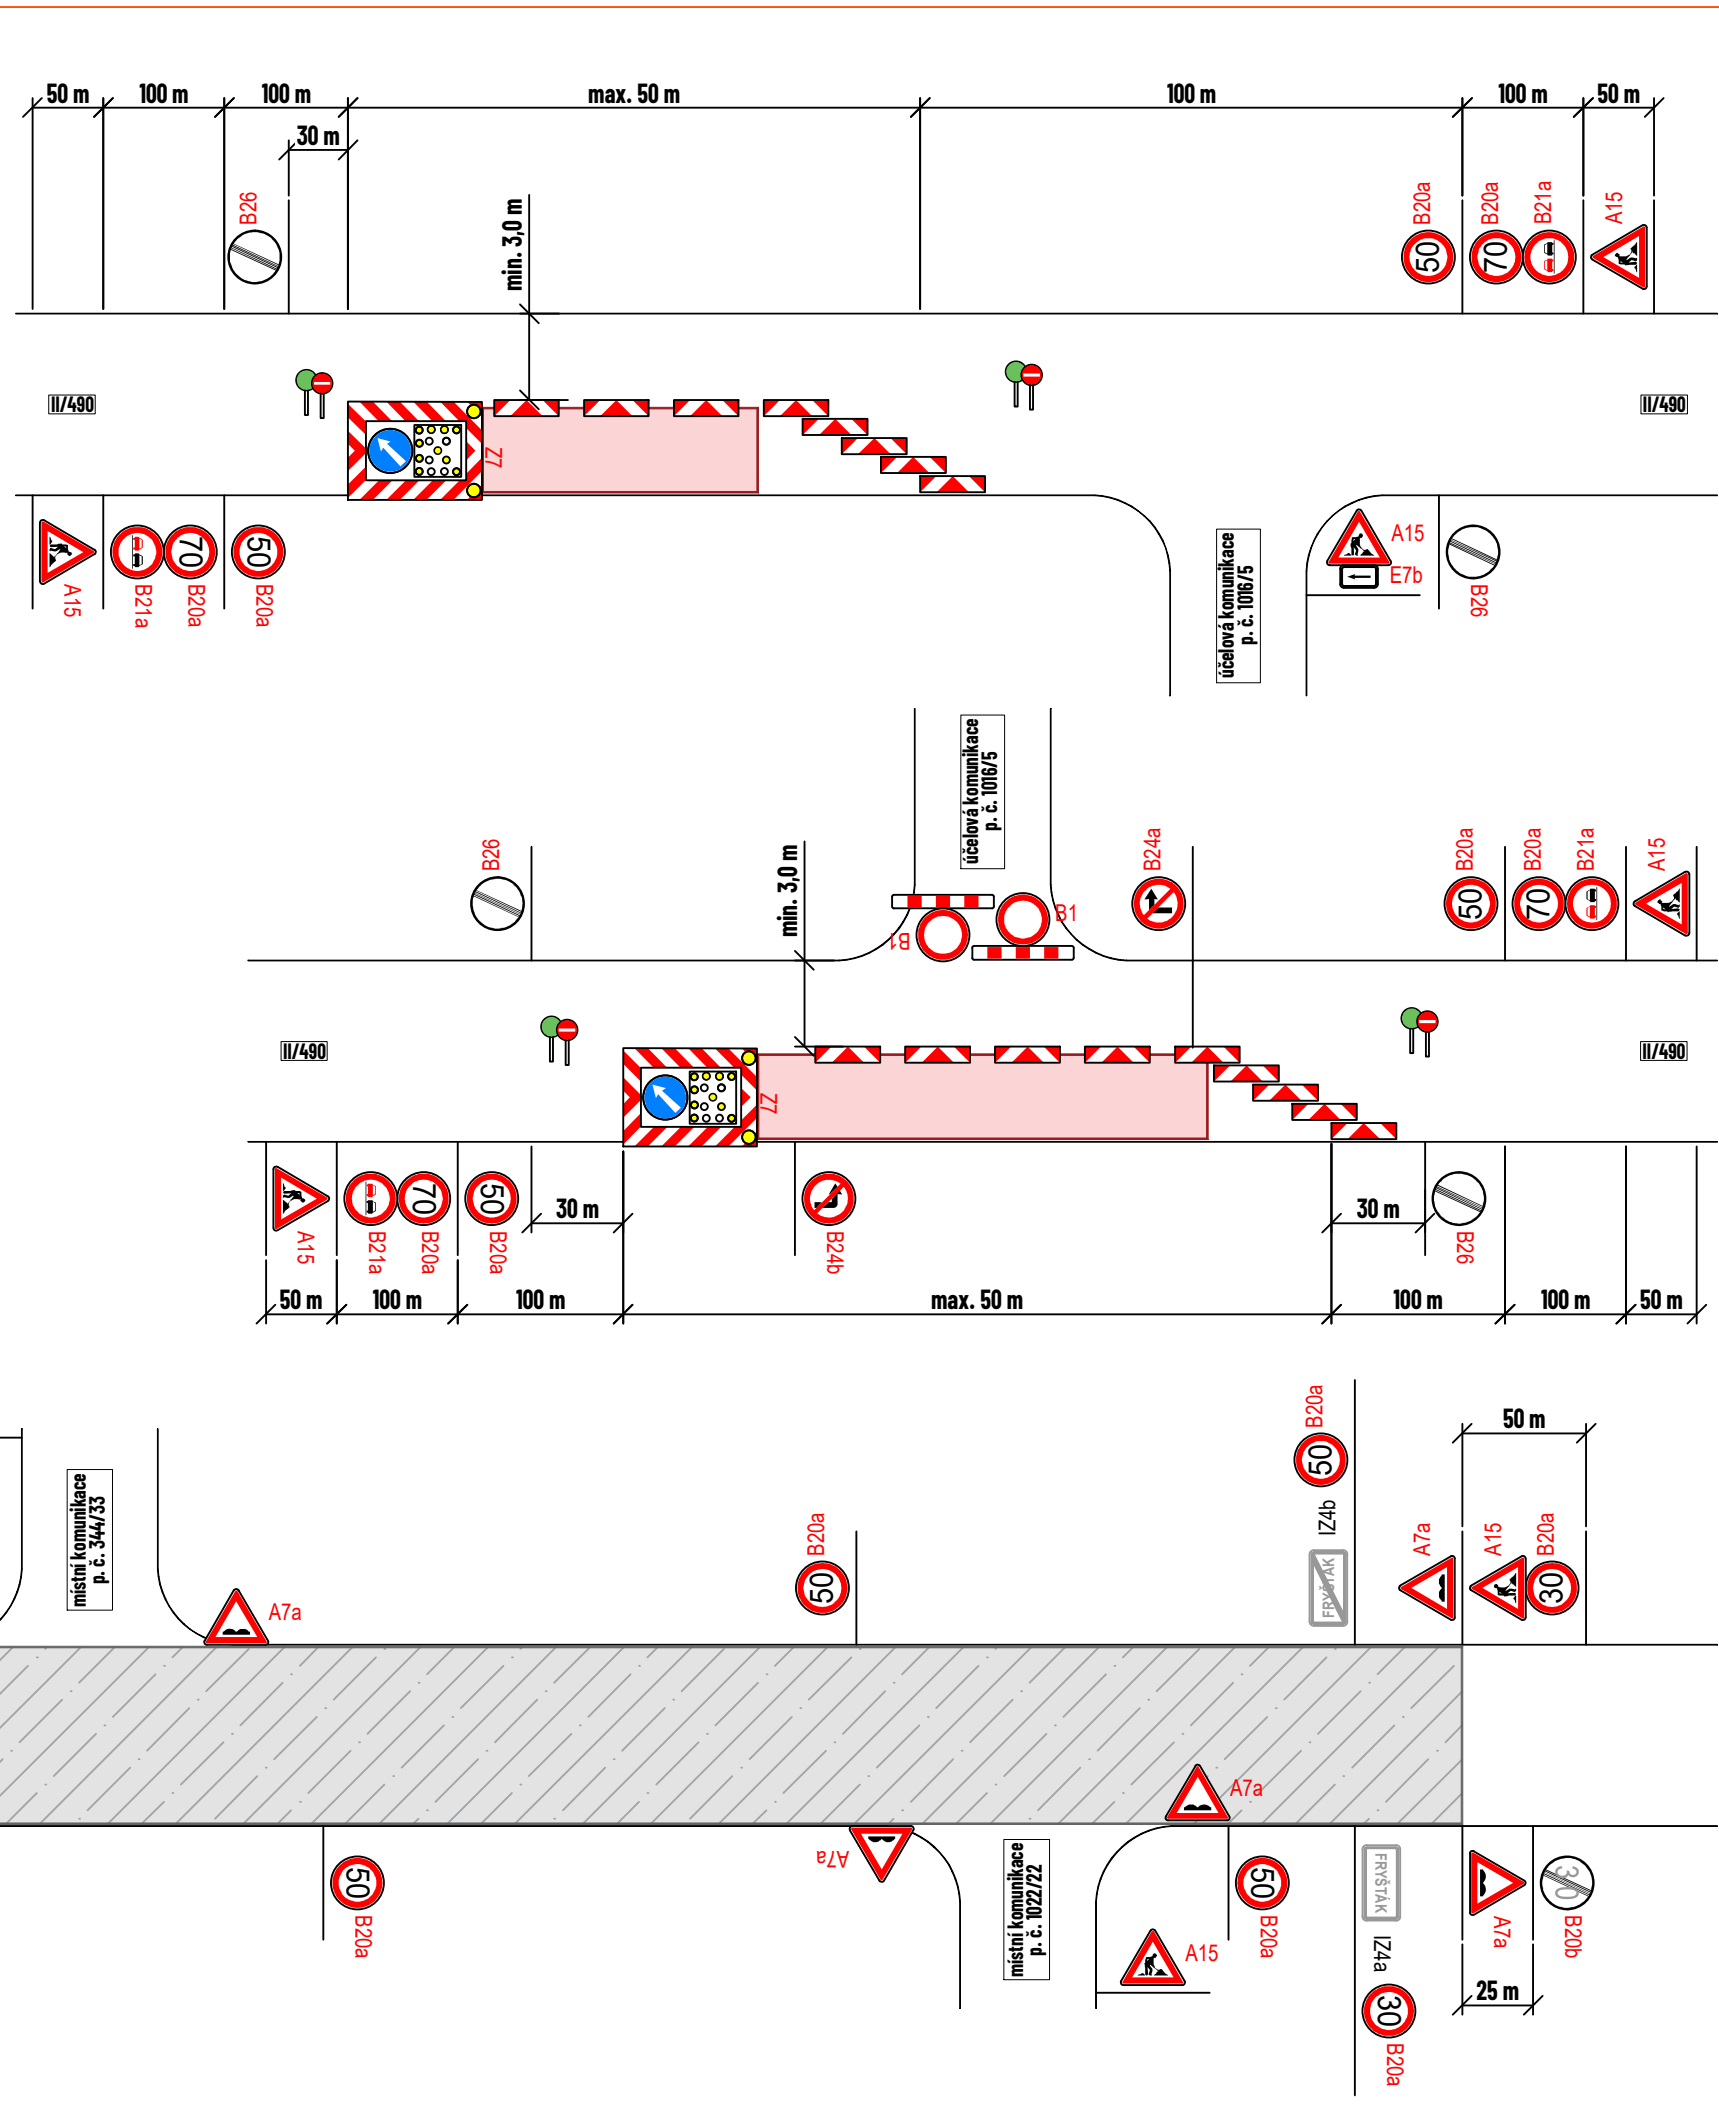
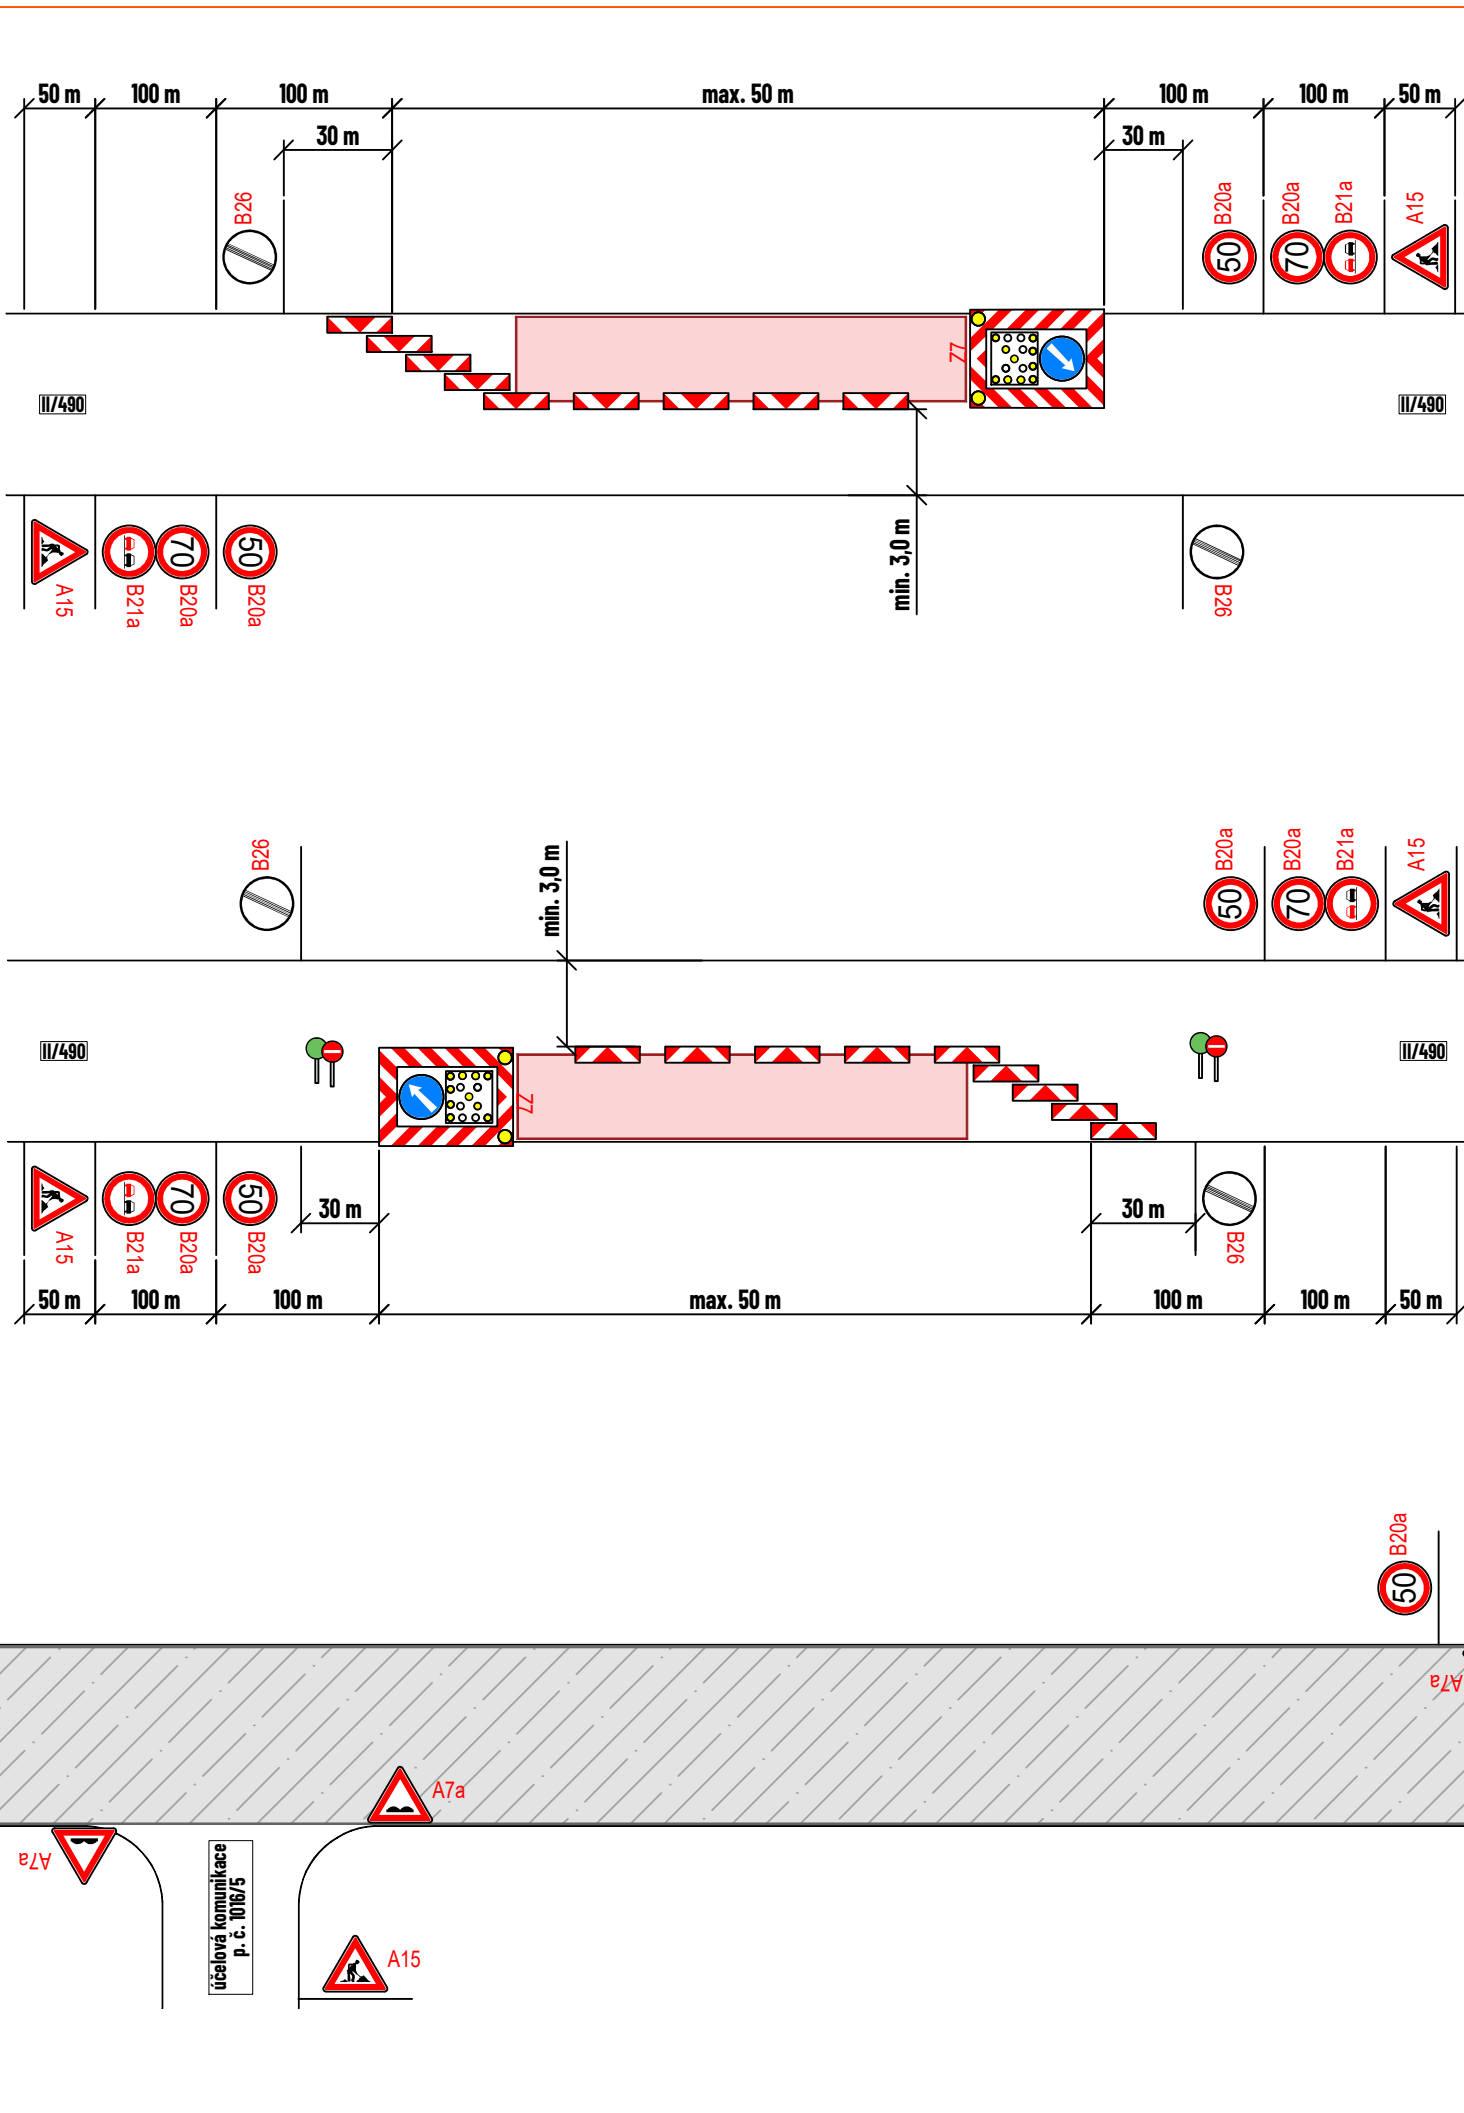
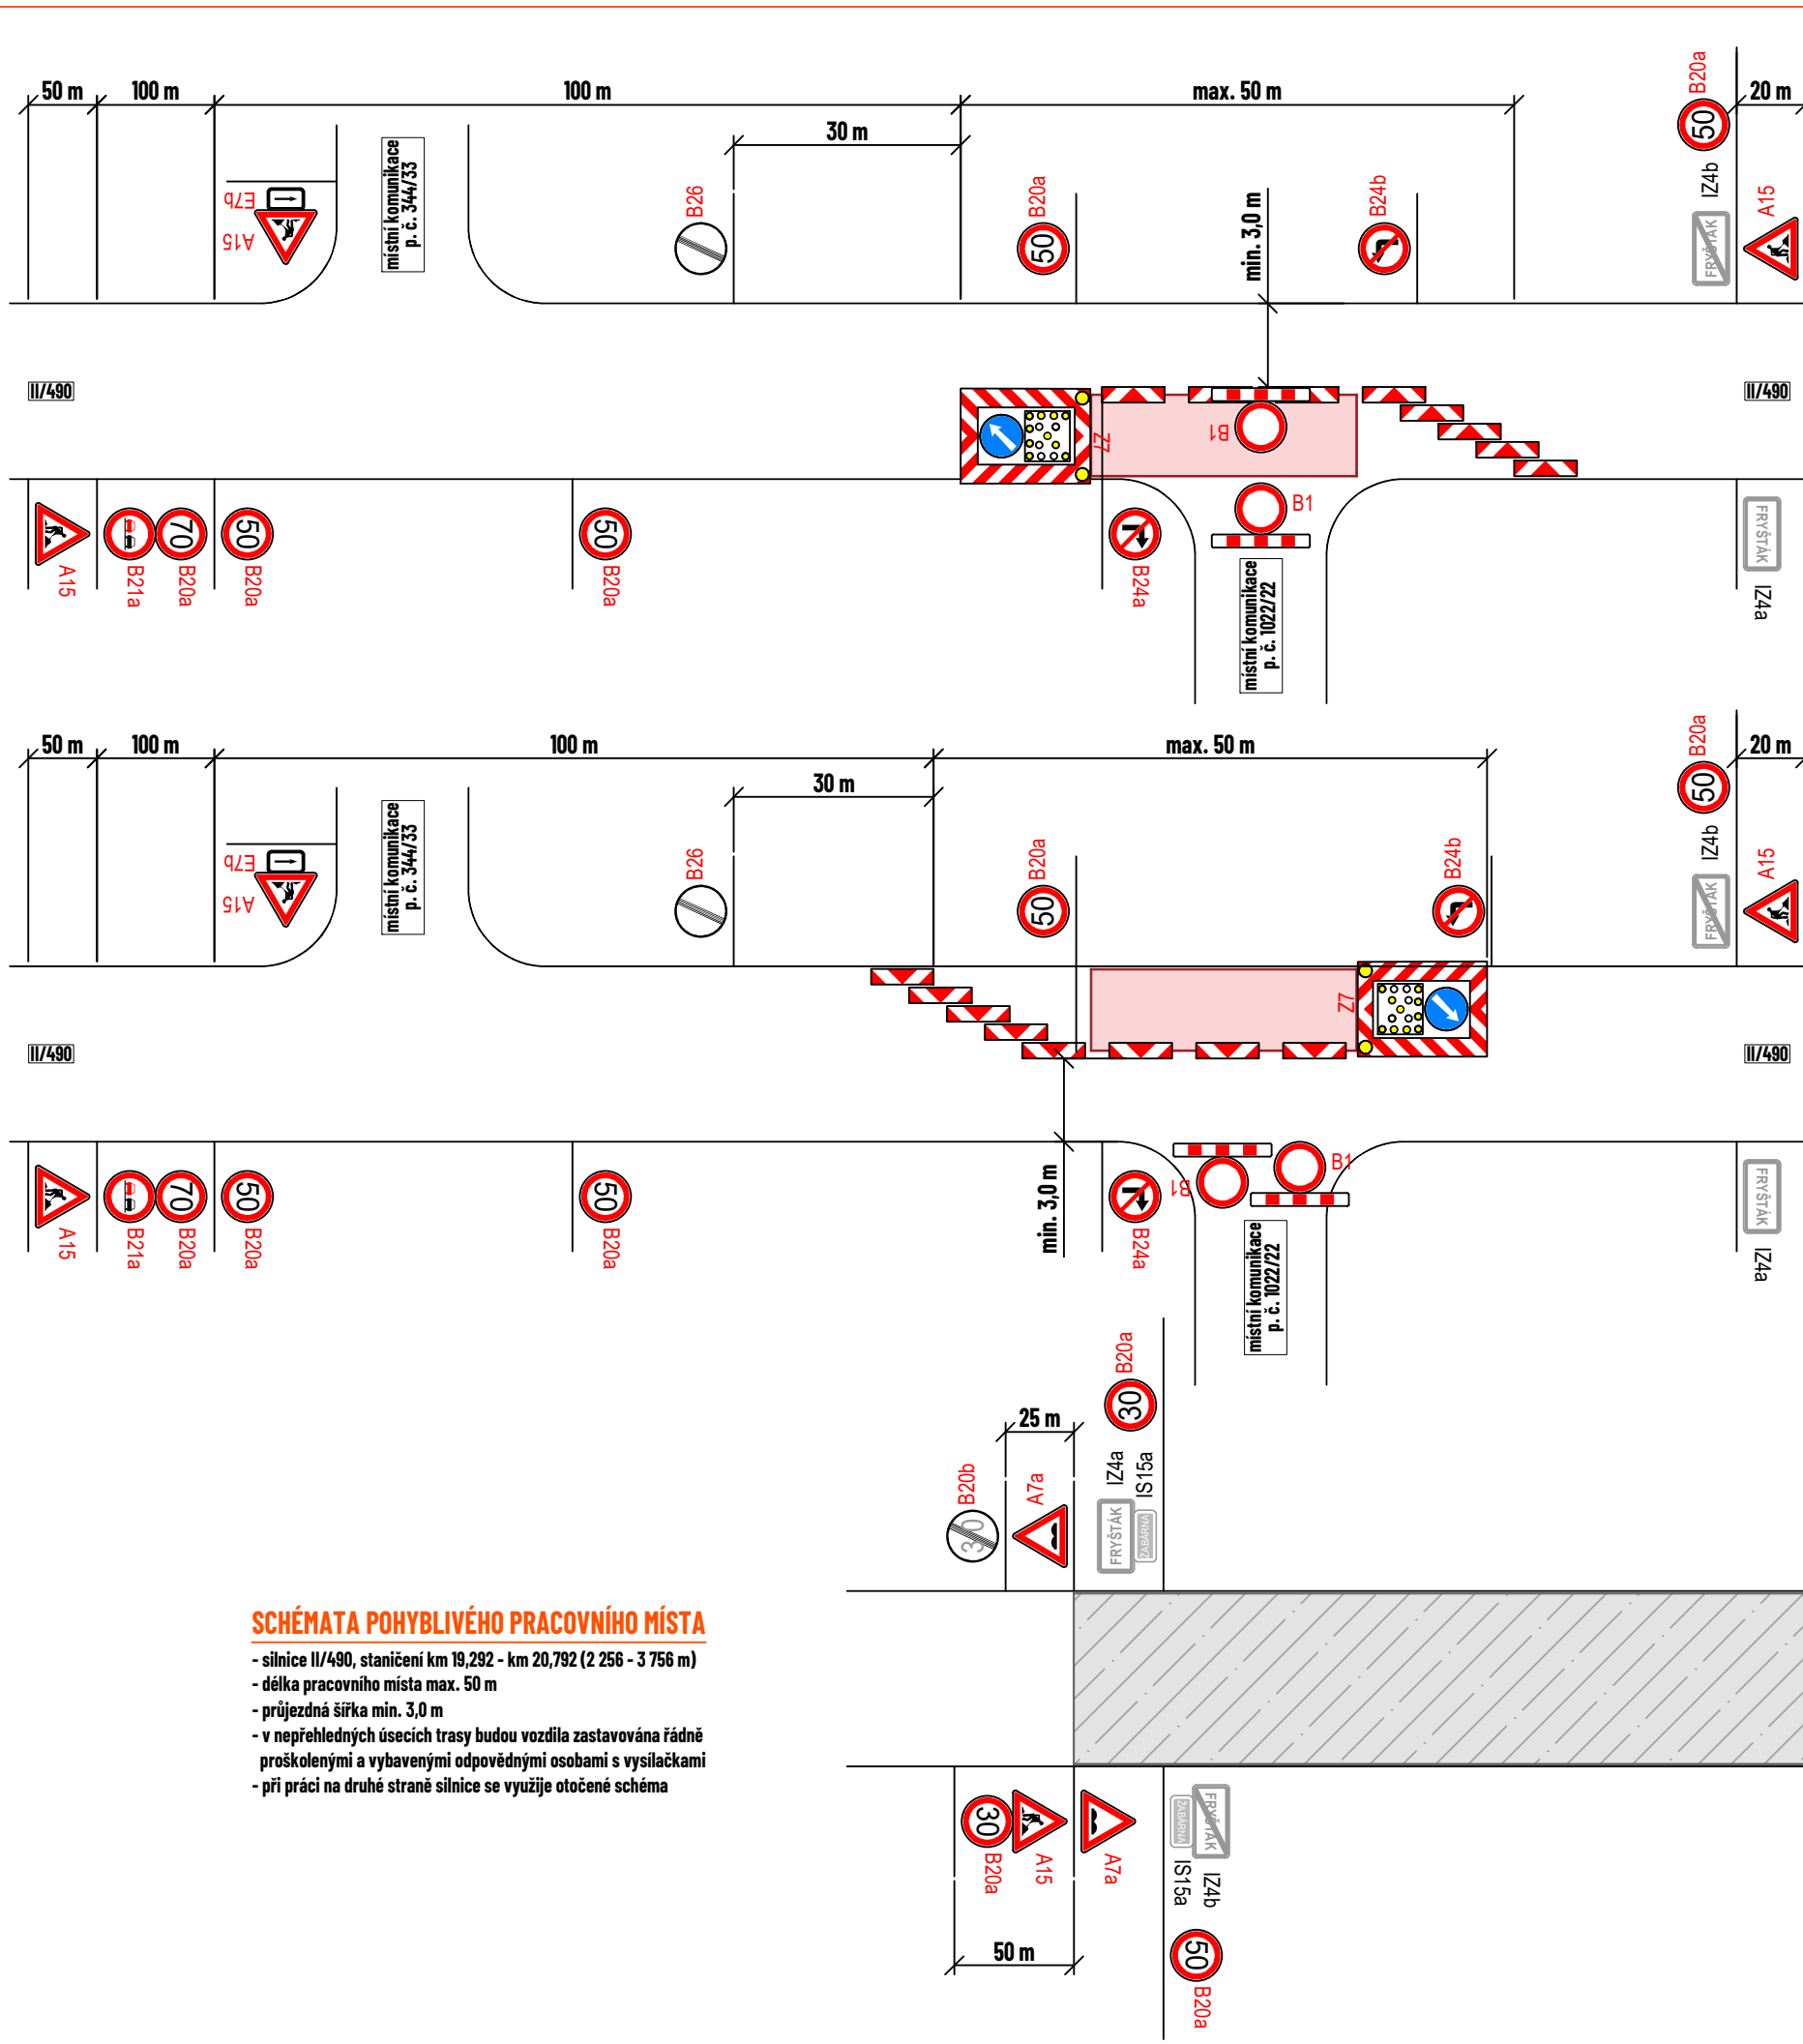
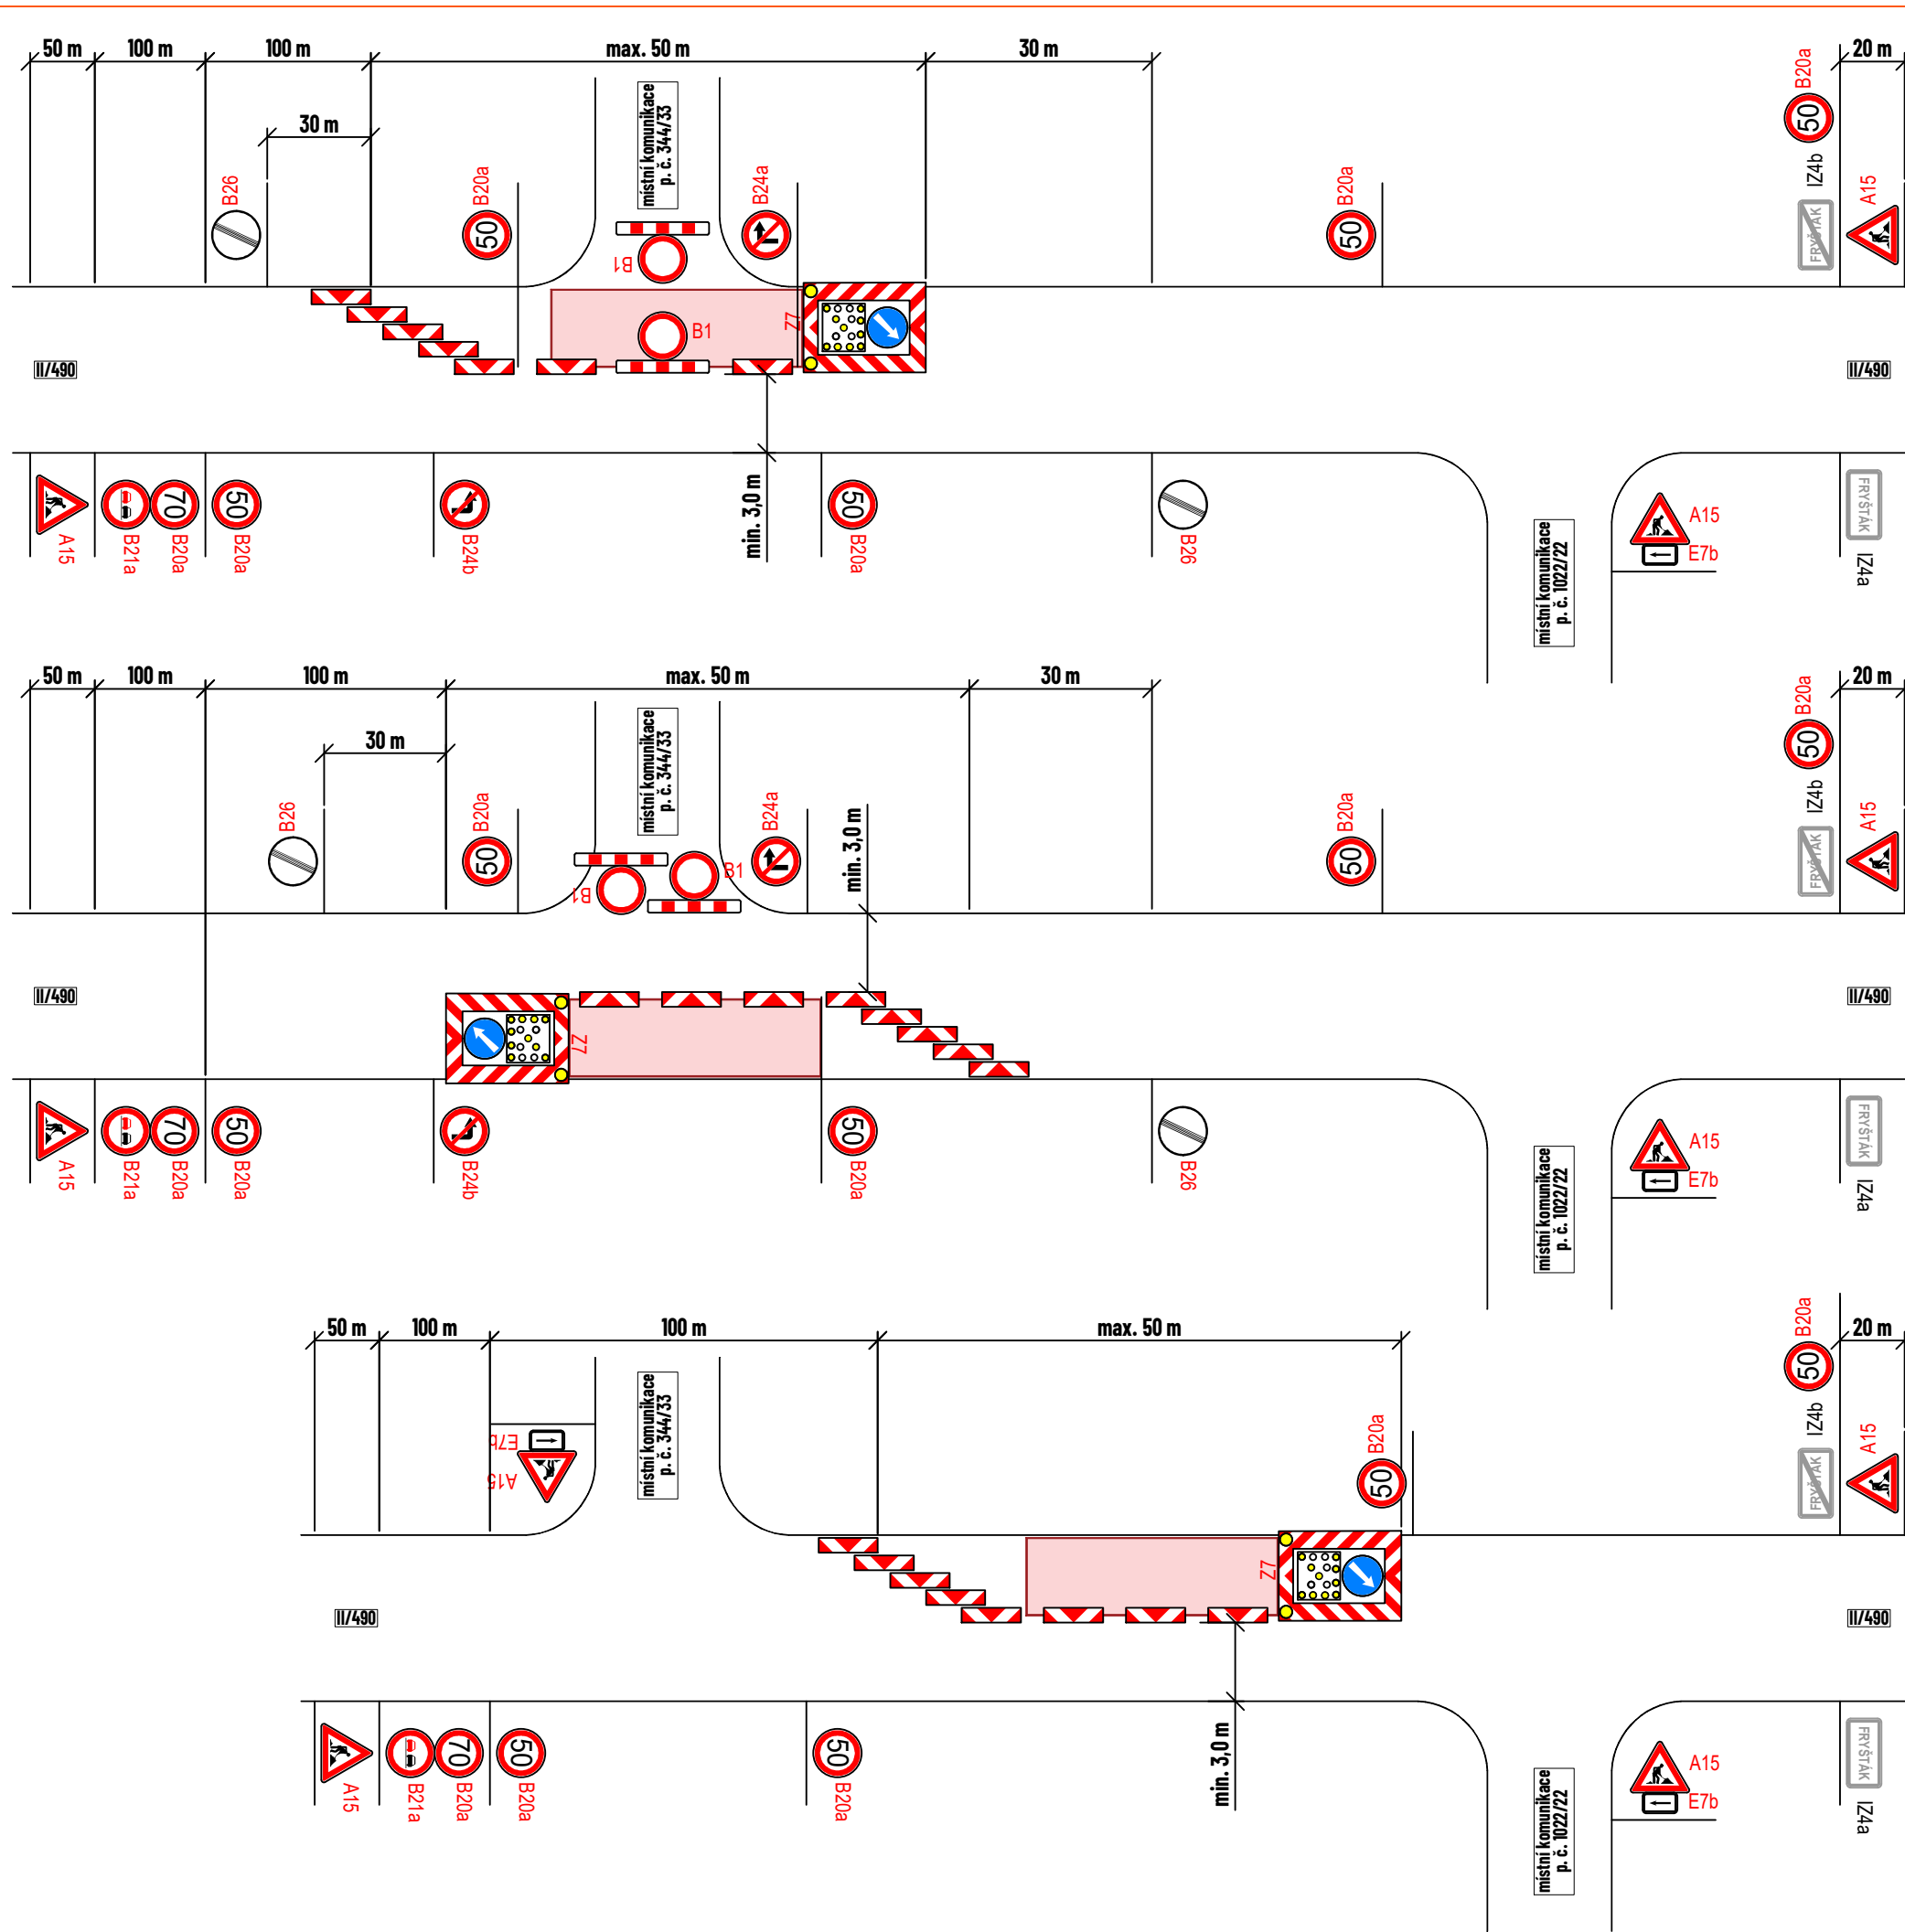


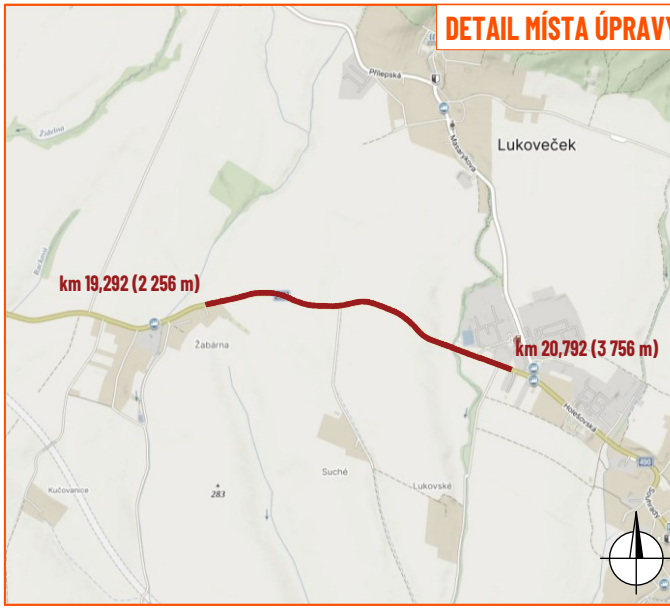

SCHÉMATA POHYBLIVÉHO PRACOVNÍHO MÍSTA

- silnice II/490, staničení km 19,292 - km 20,792 (2 256 - 3 756 m)
- délka pracovního místa max. 50 m
- příjezdná šířka min. 3,0 m
- v nepřehledných úsecích trasy budou vozidla zastavována řádně proskolenými a vybavenými odpovědnými osobami s vysíláckami
- při práci na druhé straně silnice se využije otočné schéma

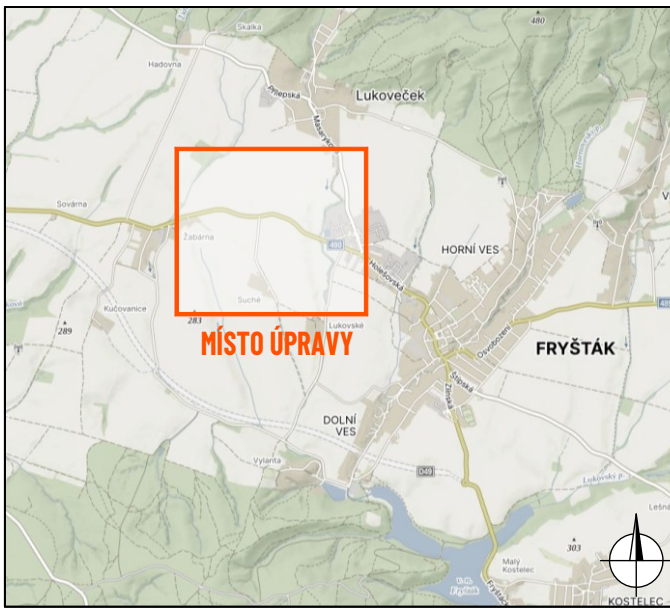

- LEGENDA:**
- pracovní místo
 - navržené přechodné svíslé dopravní značení
 - stávající svíslé dopravní značení
 - zneplatněné stávající svíslé dopravní značení
 - proskolená osoba zastávající vozidla s Zbđ




Souhlasíme s předchozí úpravou provozu, uzavírkou a zvláštním užíváním pozemní komunikace. V souladu s ustanovením § 36 odst. 3 zák. č. 500/2004 Sb., správního řádu se vzdáváme práva vyjádřit se k podkladům rozhodnutí.

Dopravní značení, které bude v rozporu s přechodným dopravním značením, bude dočasně zneplatněno.

ZDROJ MAPOVÝCH PODKLADŮ		Mapy.com; © Seznam.cz, a.s.	MAPY.COM	
VYPRACOVAL	ŠMÍDOVÁ		NVB LINE NVB LINE s.r.o. Cukrovar 716 768 21 Kvasice www.nvbline.cz smidova@nbvline.cz tel: 770 163 047	
UPRAVIL				
KONTROLOVAL	JANATA			
INVESTOR	ŘSD s.p.			
ZHOTOVITEL	Skanska a.s.		OPRAVA PO VÝSTAVBĚ D49 - SILNICE II/490 ZABÁRNA - FRÝSTÁK SO 192.2 DOPRAVNÍ INŽENÝRSKÁ OPATŘENÍ FRÉZA	
NÁZEV STAVBY				
FORMÁT	1120 x 297			
DATUM	28. 4. 2026			
Č. ZAKÁZKY	ZK-26-0152			






SCHEMATA PRACOVNIHO MÍSTA - ETAPA I

- pokládka nového povrchu silnice II/480, staničení km 19,292 - km 19,928 (2 256 - 2 892 m)
- délka pracovního místa max. 650 m
- průjezdná šířka min. 3,0 m
- doprava bude řízena kyvadlově pomocí SSZ

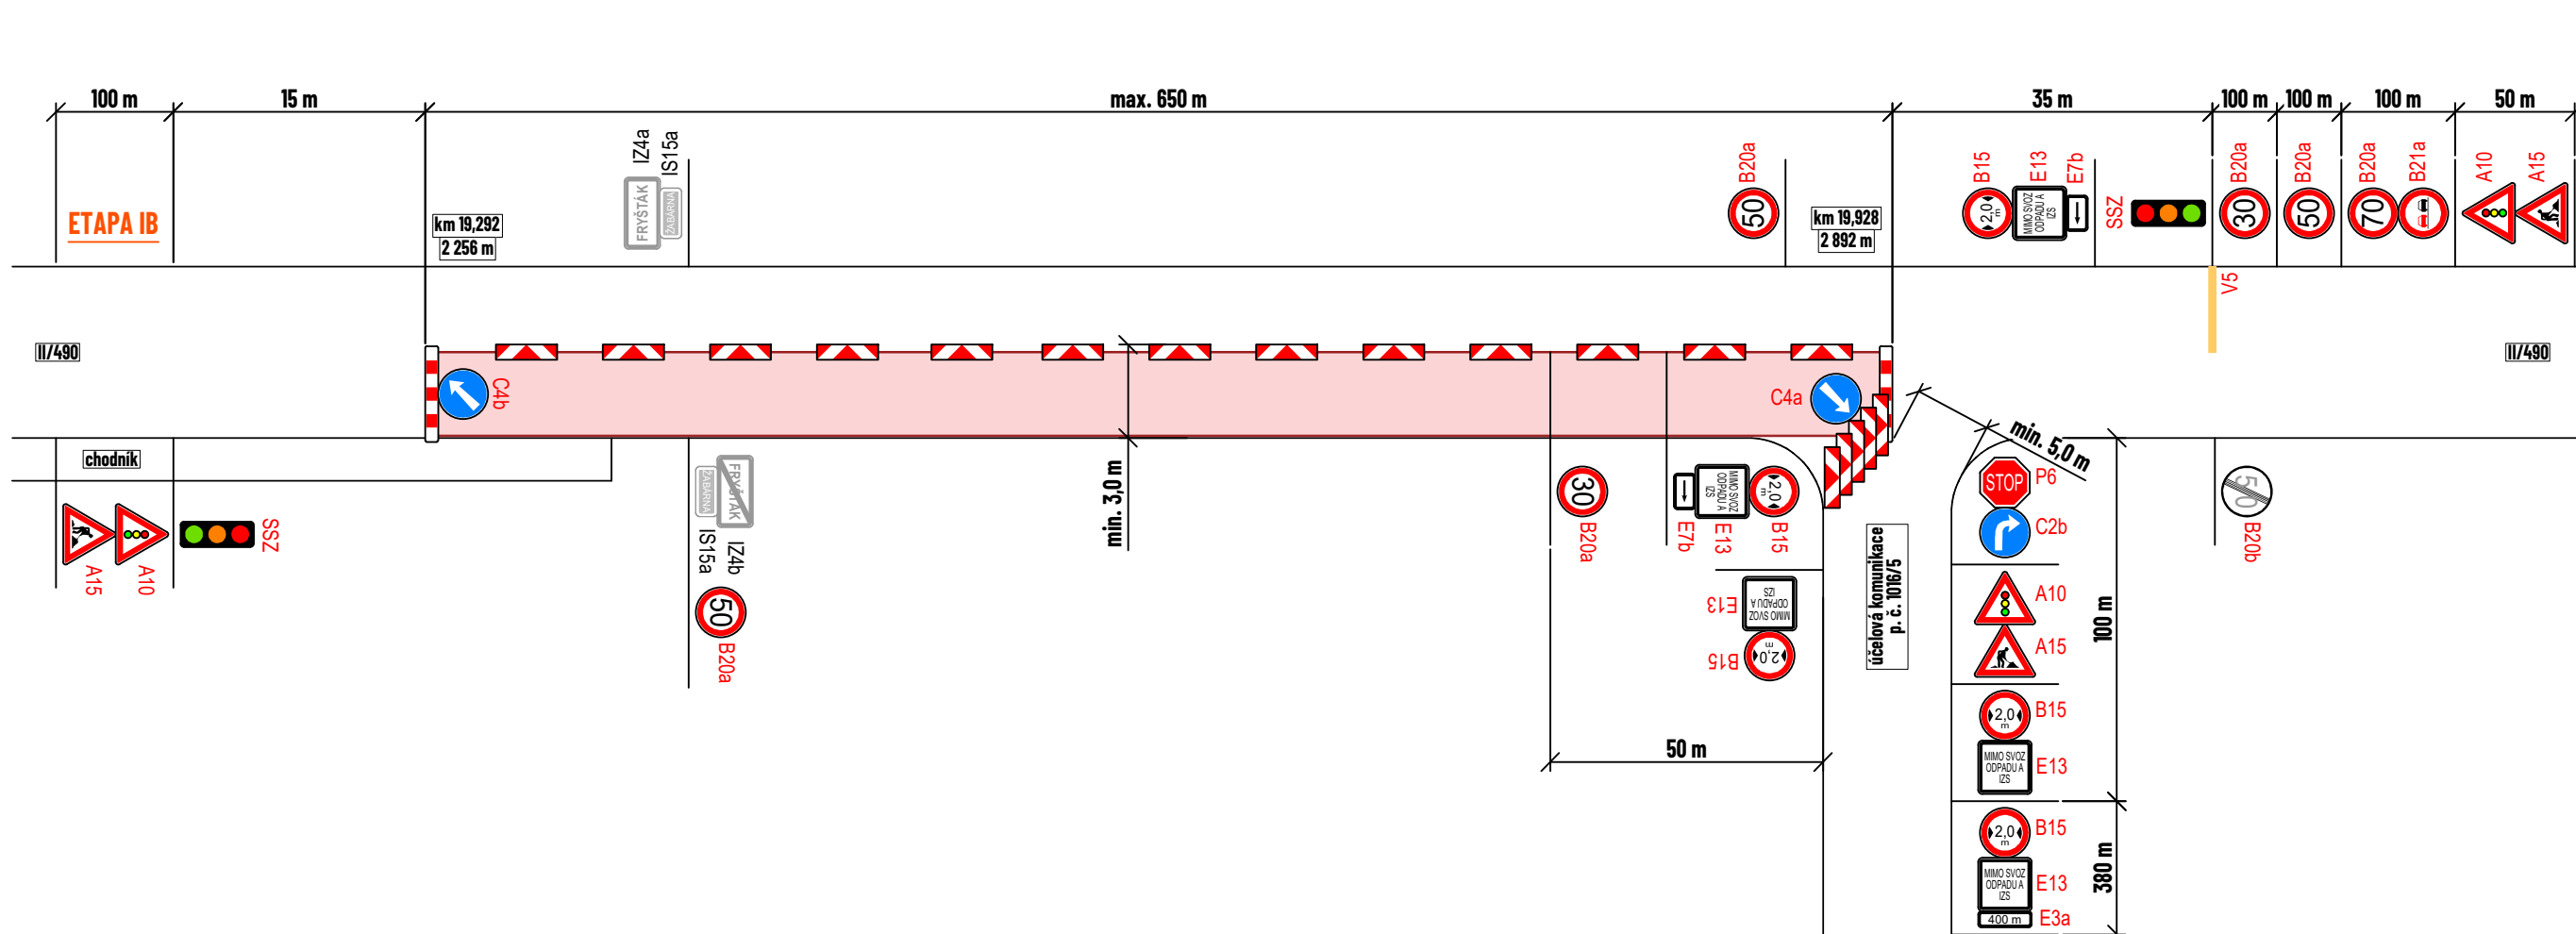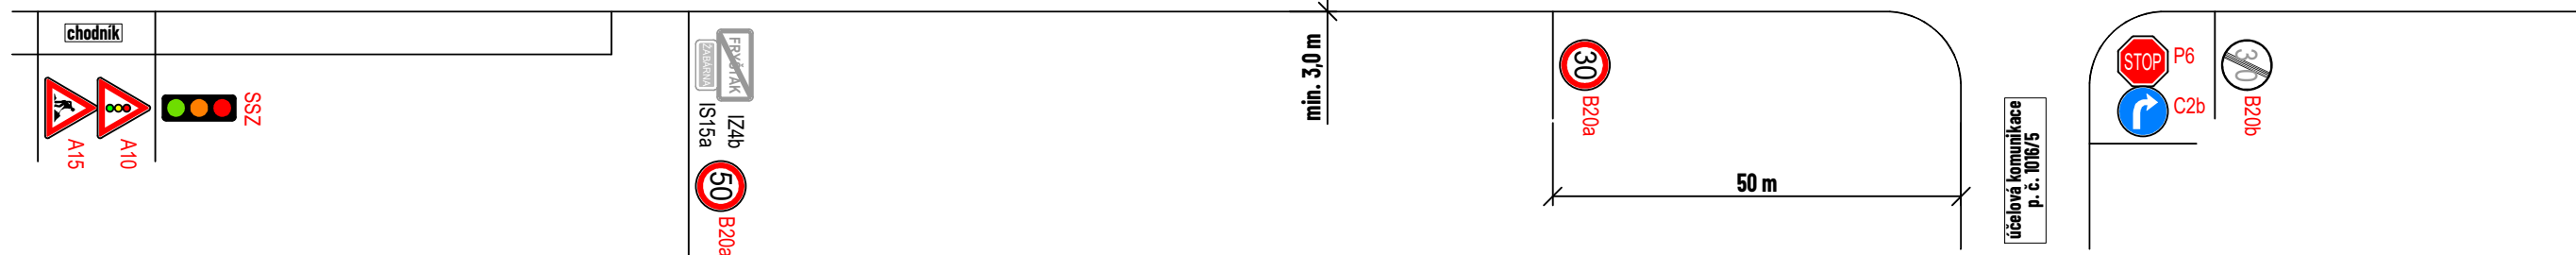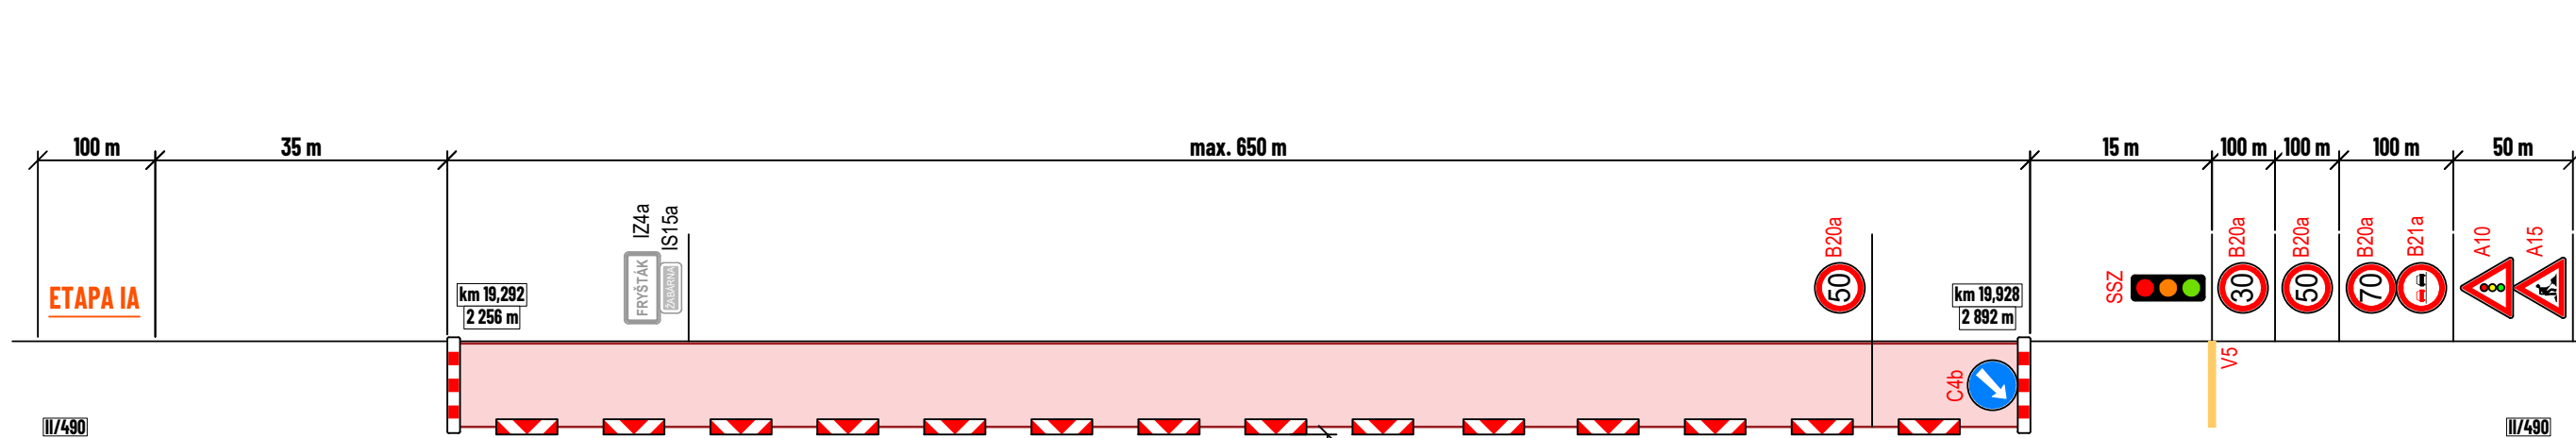

SCHEMATA PRACOVNIHO MÍSTA - ETAPA II

- pokládka nového povrchu silnice II/480, staničení km 19,928 - km 20,792 (2 892 - 3 756 m)
- délka pracovního místa max. 870 m
- průjezdná šířka min. 3,0 m
- doprava bude řízena kyvadlově pomocí SSZ

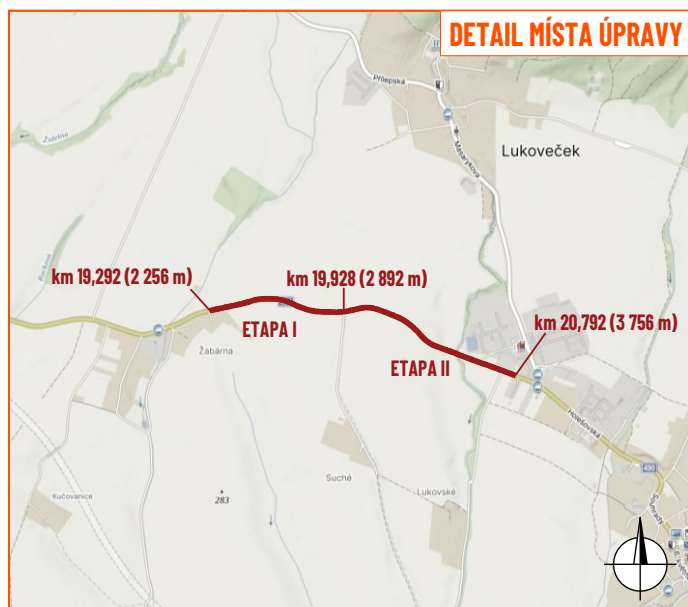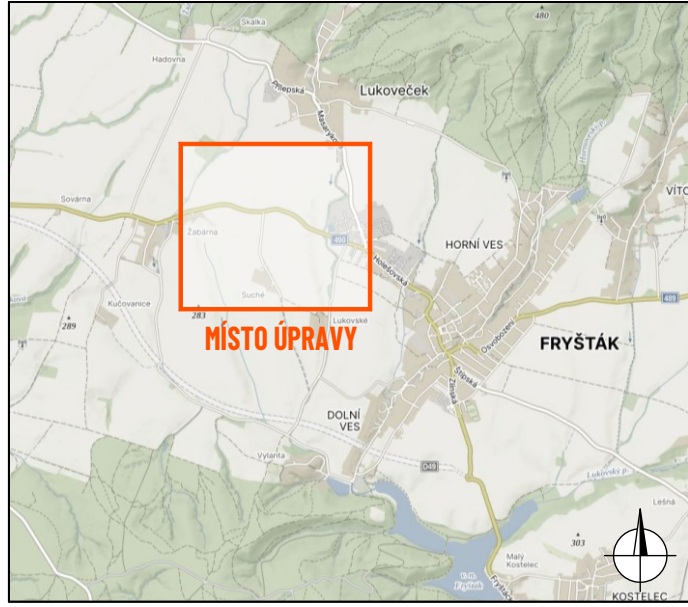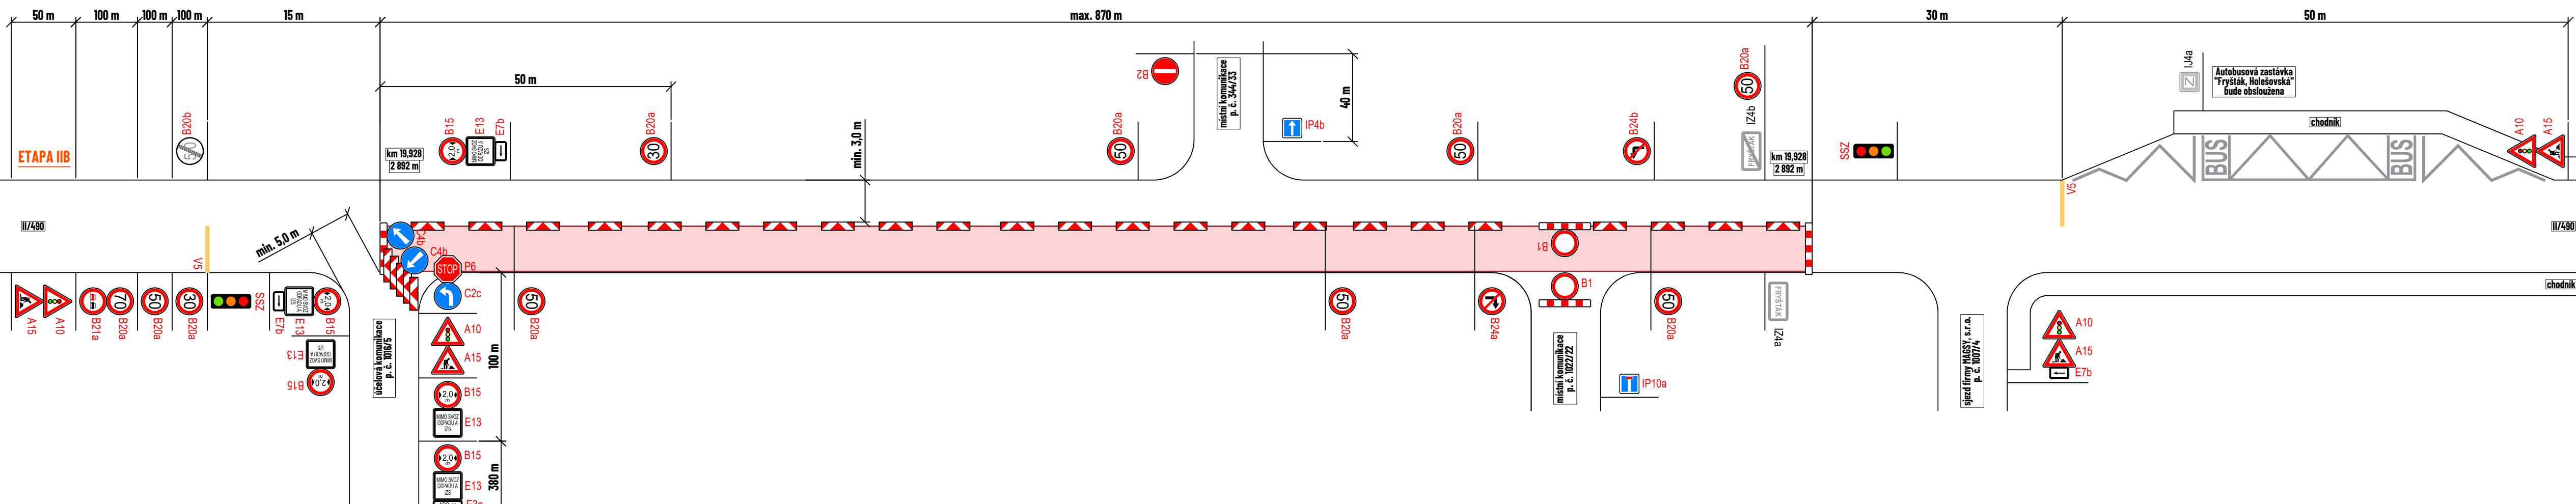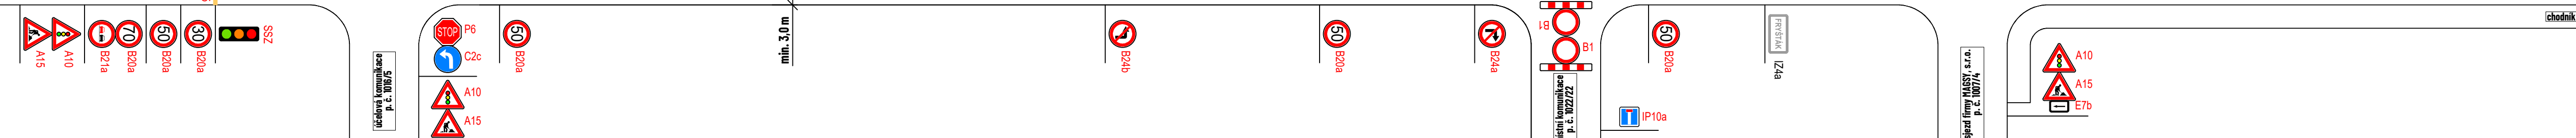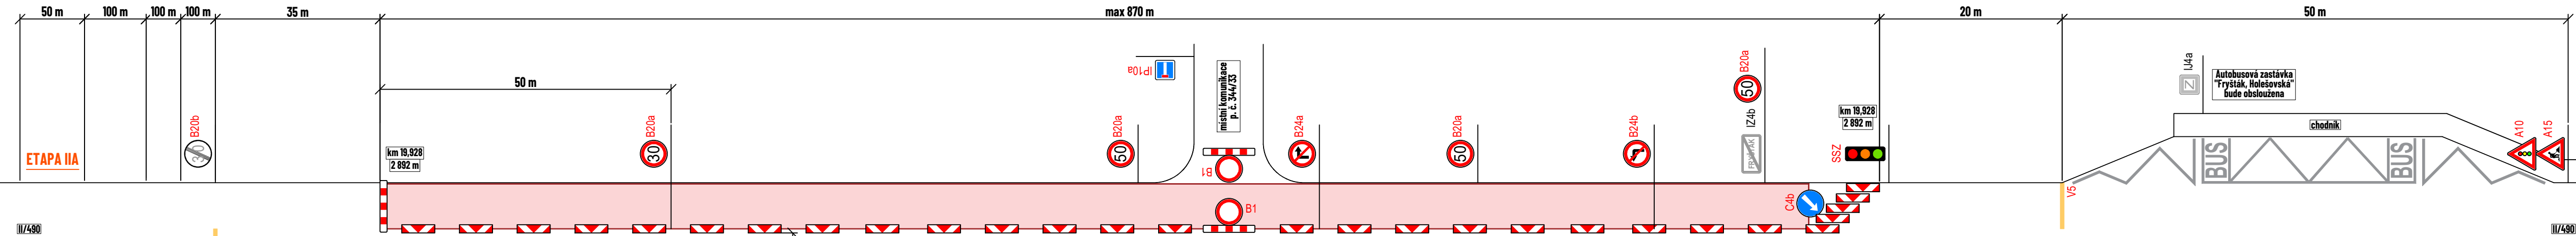

- LEGENDA:**
- pracovní místo
 - navržené přechodné svlé dopravní značení
 - stávající svlé dopravní značení
 - zneplatněné stávající svlé dopravní značení

Souhlasíme s přechodnou úpravou provozu, uzavírkou a zvláštním užíváním pozemní komunikace. V souladu s ustanovením § 36 odst. 3 zák. č. 500/2004 Sb., správního řádu se vzdáváme práva vyjádřit se k podkladům rozhodnutí.

Dopravní značení, které bude v rozporu s přechodným dopravním značením, bude dočasně zneplatněno.

ZDROJ MAPOVÝCH PODKLADŮ		Mapy.com; © Seznam.cz, a.s.	MAPY.COM
VYPRACOVAL	ŠHIDOVÁ		
UPRAVIL	ŠHIDOVÁ		
KONTROLOVAL	JANATA		
INVESTOR	RSB s.p.		
ZHOTOVITEL	Skanska a.s.		
KLÍČ STAVBY			
OPRAVA PO VÝSTAVBĚ D49 - SILNICE II/480			
ZABÁRNA - FRYŠTÁK SO 192.2			
DOPRAVNÍ INŽENÝRSKÁ OPATŘENÍ			
POKLÁDKA			
FORMÁT	1180 x 297		
DATUM	28. 4. 2026		
Č. ZAKÁZKY	ZK-26-0152		