

DOPRAVNÍ OMEZENÍ UZAVÍRKA



v termínu: **3. září 2026**


místo realizace: **ulice U Slanice**

Dne **3. 9. 2026** dojde k úplné uzavírce místní komunikace ul. U Slanice.

Důvodem uzavírky je **přístavení velkého jeřábu a usazení trafostanice** v rámci stavby „Prštné, Zlín Podhoří, VN, TS, NN, Opt“.

Uzavírka bude k provedení montážních prací probíhat po dobu nezbytně nutnou. **Vjezd do uzavřeného úseku bude umožněn pouze vozidlům stavby.**

Žádáme obyvatele i řidiče o zvýšenou opatrnost, respektování přechodného dopravního značení a pokynů pracovníků stavby.


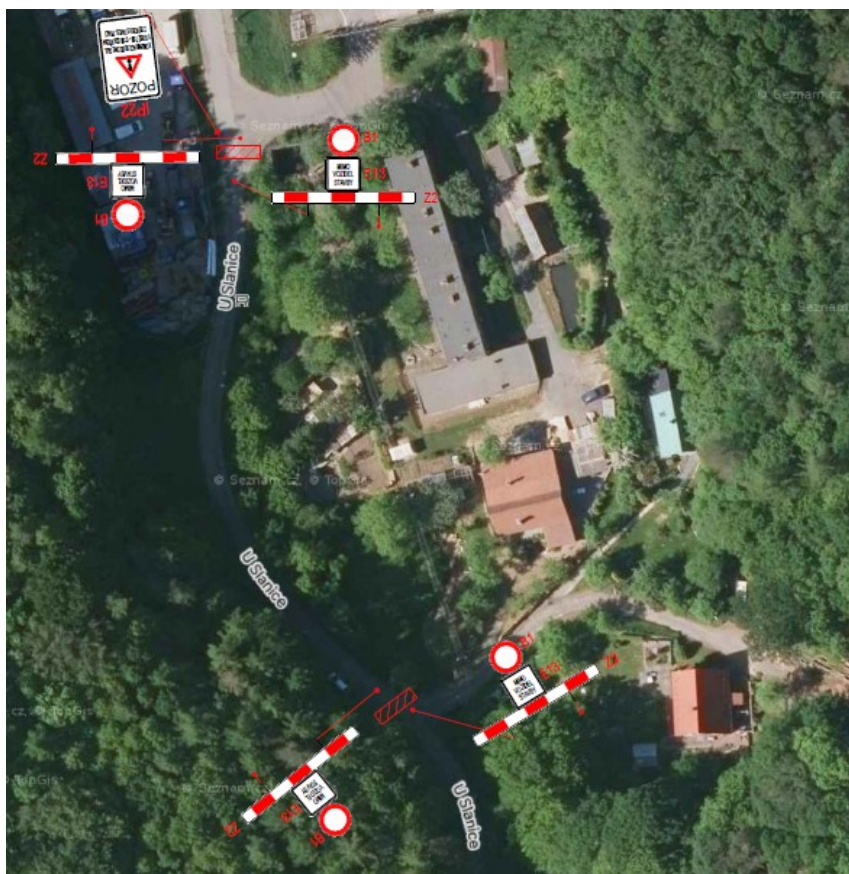


Termín realizace stavebních prací může být **operativně upraven v závislosti na počasí a dalších nepředvídatelných okolnostech.**

Děkujeme za pochopení a trpělivost po dobu realizace prací.

Investor: EG.D, a.s.

Zhotovitel: PERFECT, spol. s r.o.

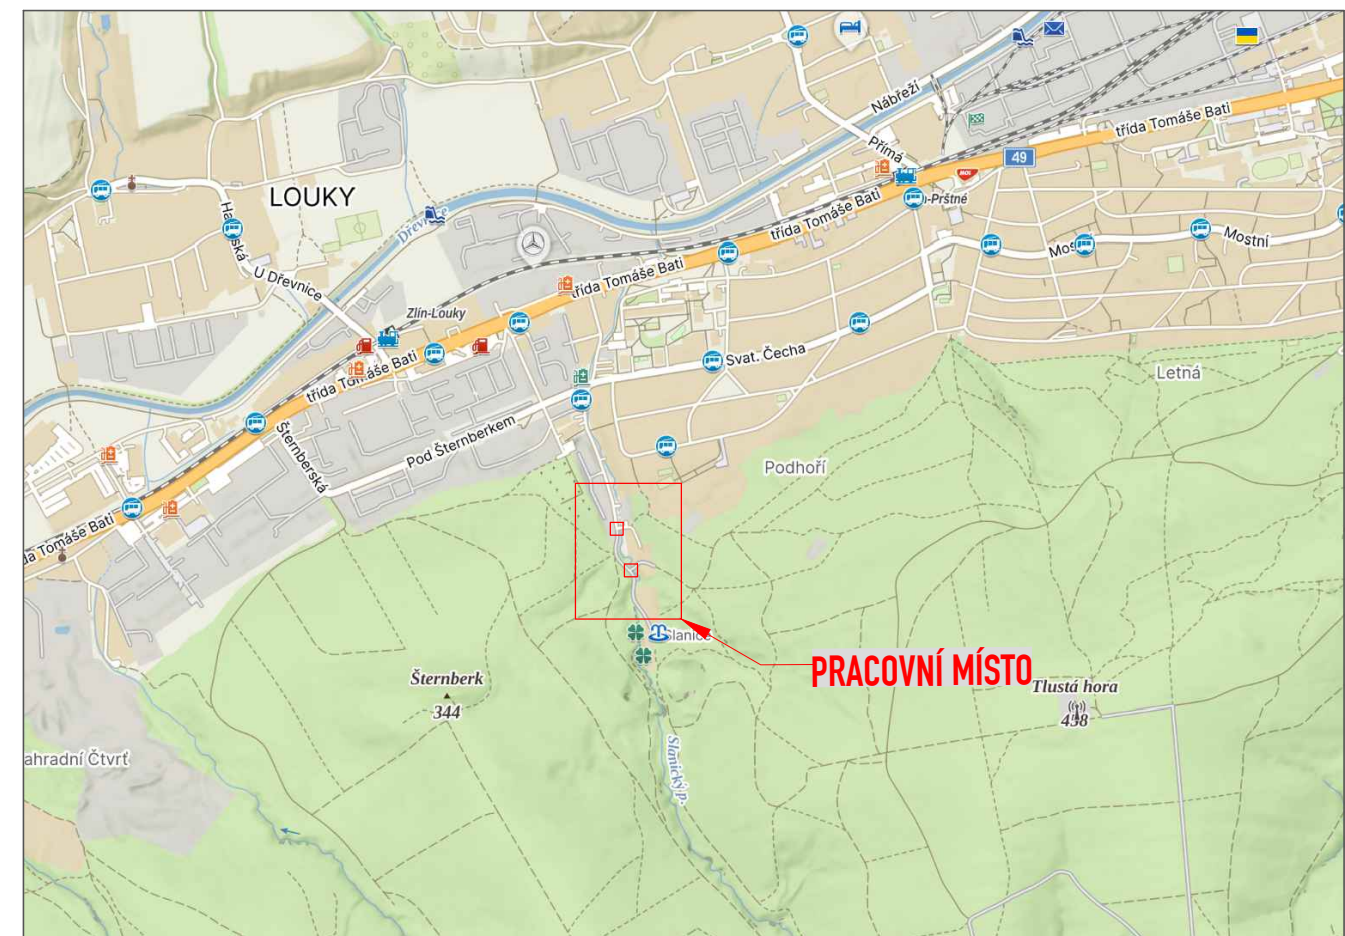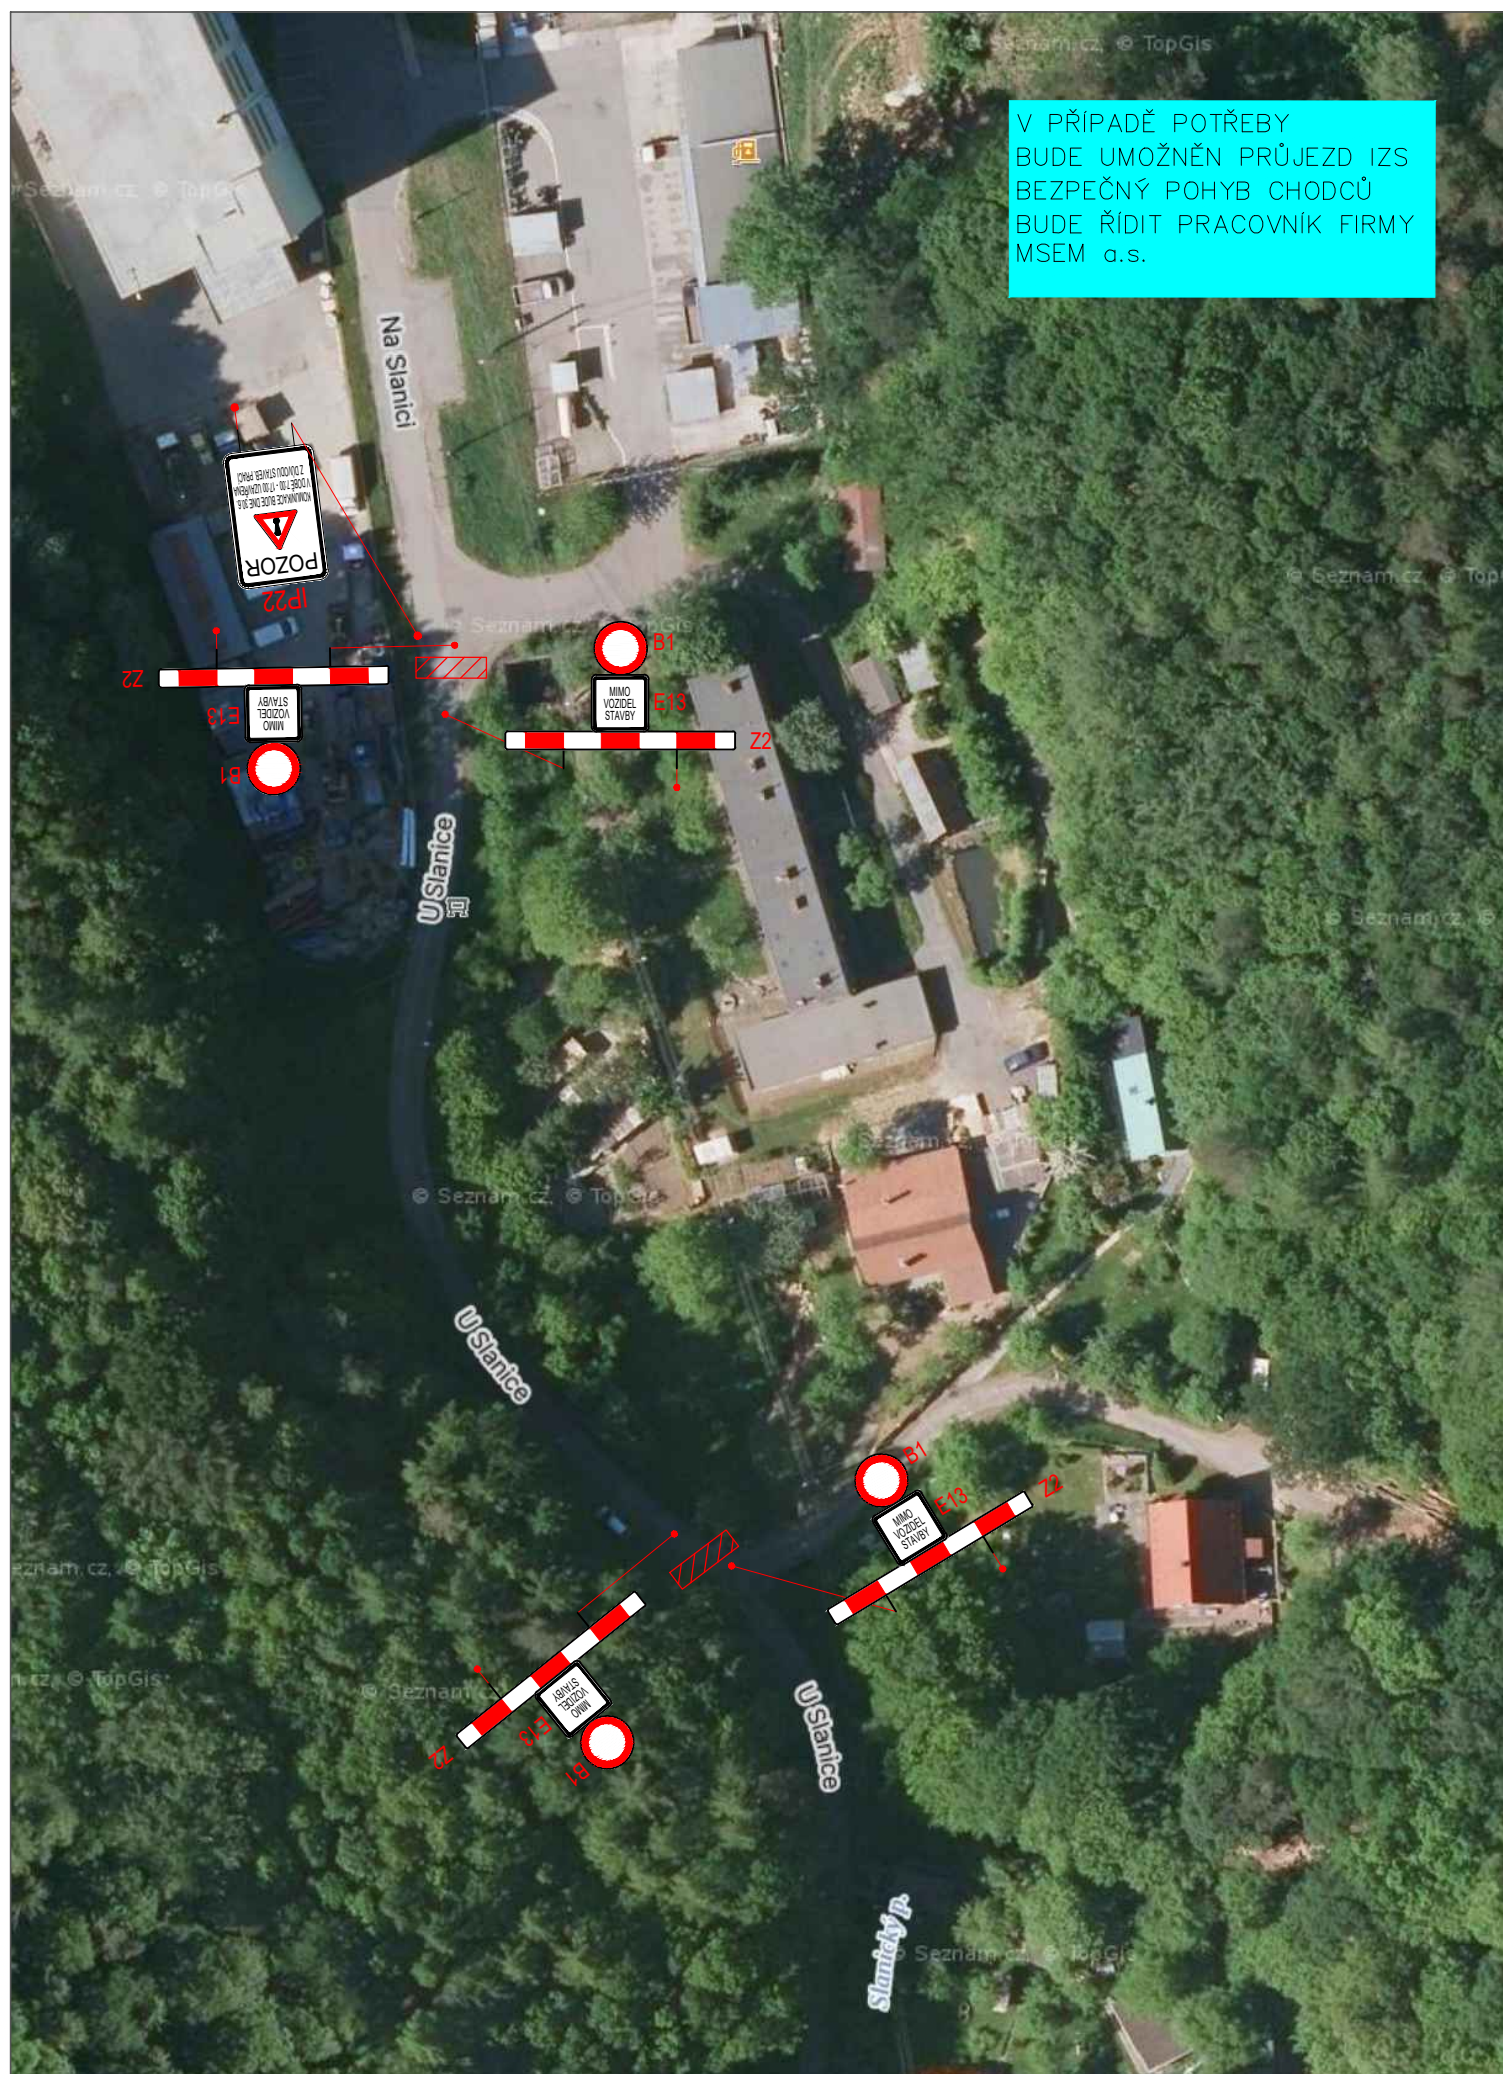

LEGENDA:

	A15	STÁVAJÍCÍ DOPR.ZN.
	A15	STÁVAJÍCÍ DOPR.ZN. - DOČASNĚ ZRUŠENÉ
	A15	DOČASNÉ DOPR.ZN.
		PRACOVNÍ MÍSTO

OBJEDNATEL:	MSEM a.s.		
NÁZEV ZAKÁZKY:	PRŠTNÉ, ZLÍN, PODHOŘÍ, VN, TS, NN, OPT	KRESLIL:	Matyáš GARGELA
		DATUM:	06/2026
		FORMÁT:	2xA4
NÁZEV OBJEKTU:	PŘECHODNÁ ÚPRAVA PROVOZU	STUPEŇ:	TP
		Č.ZAKÁZKY:	26ZAK212
NÁZEV VÝKRESU:	SITUACE	Č.VÝKRESU:	01