


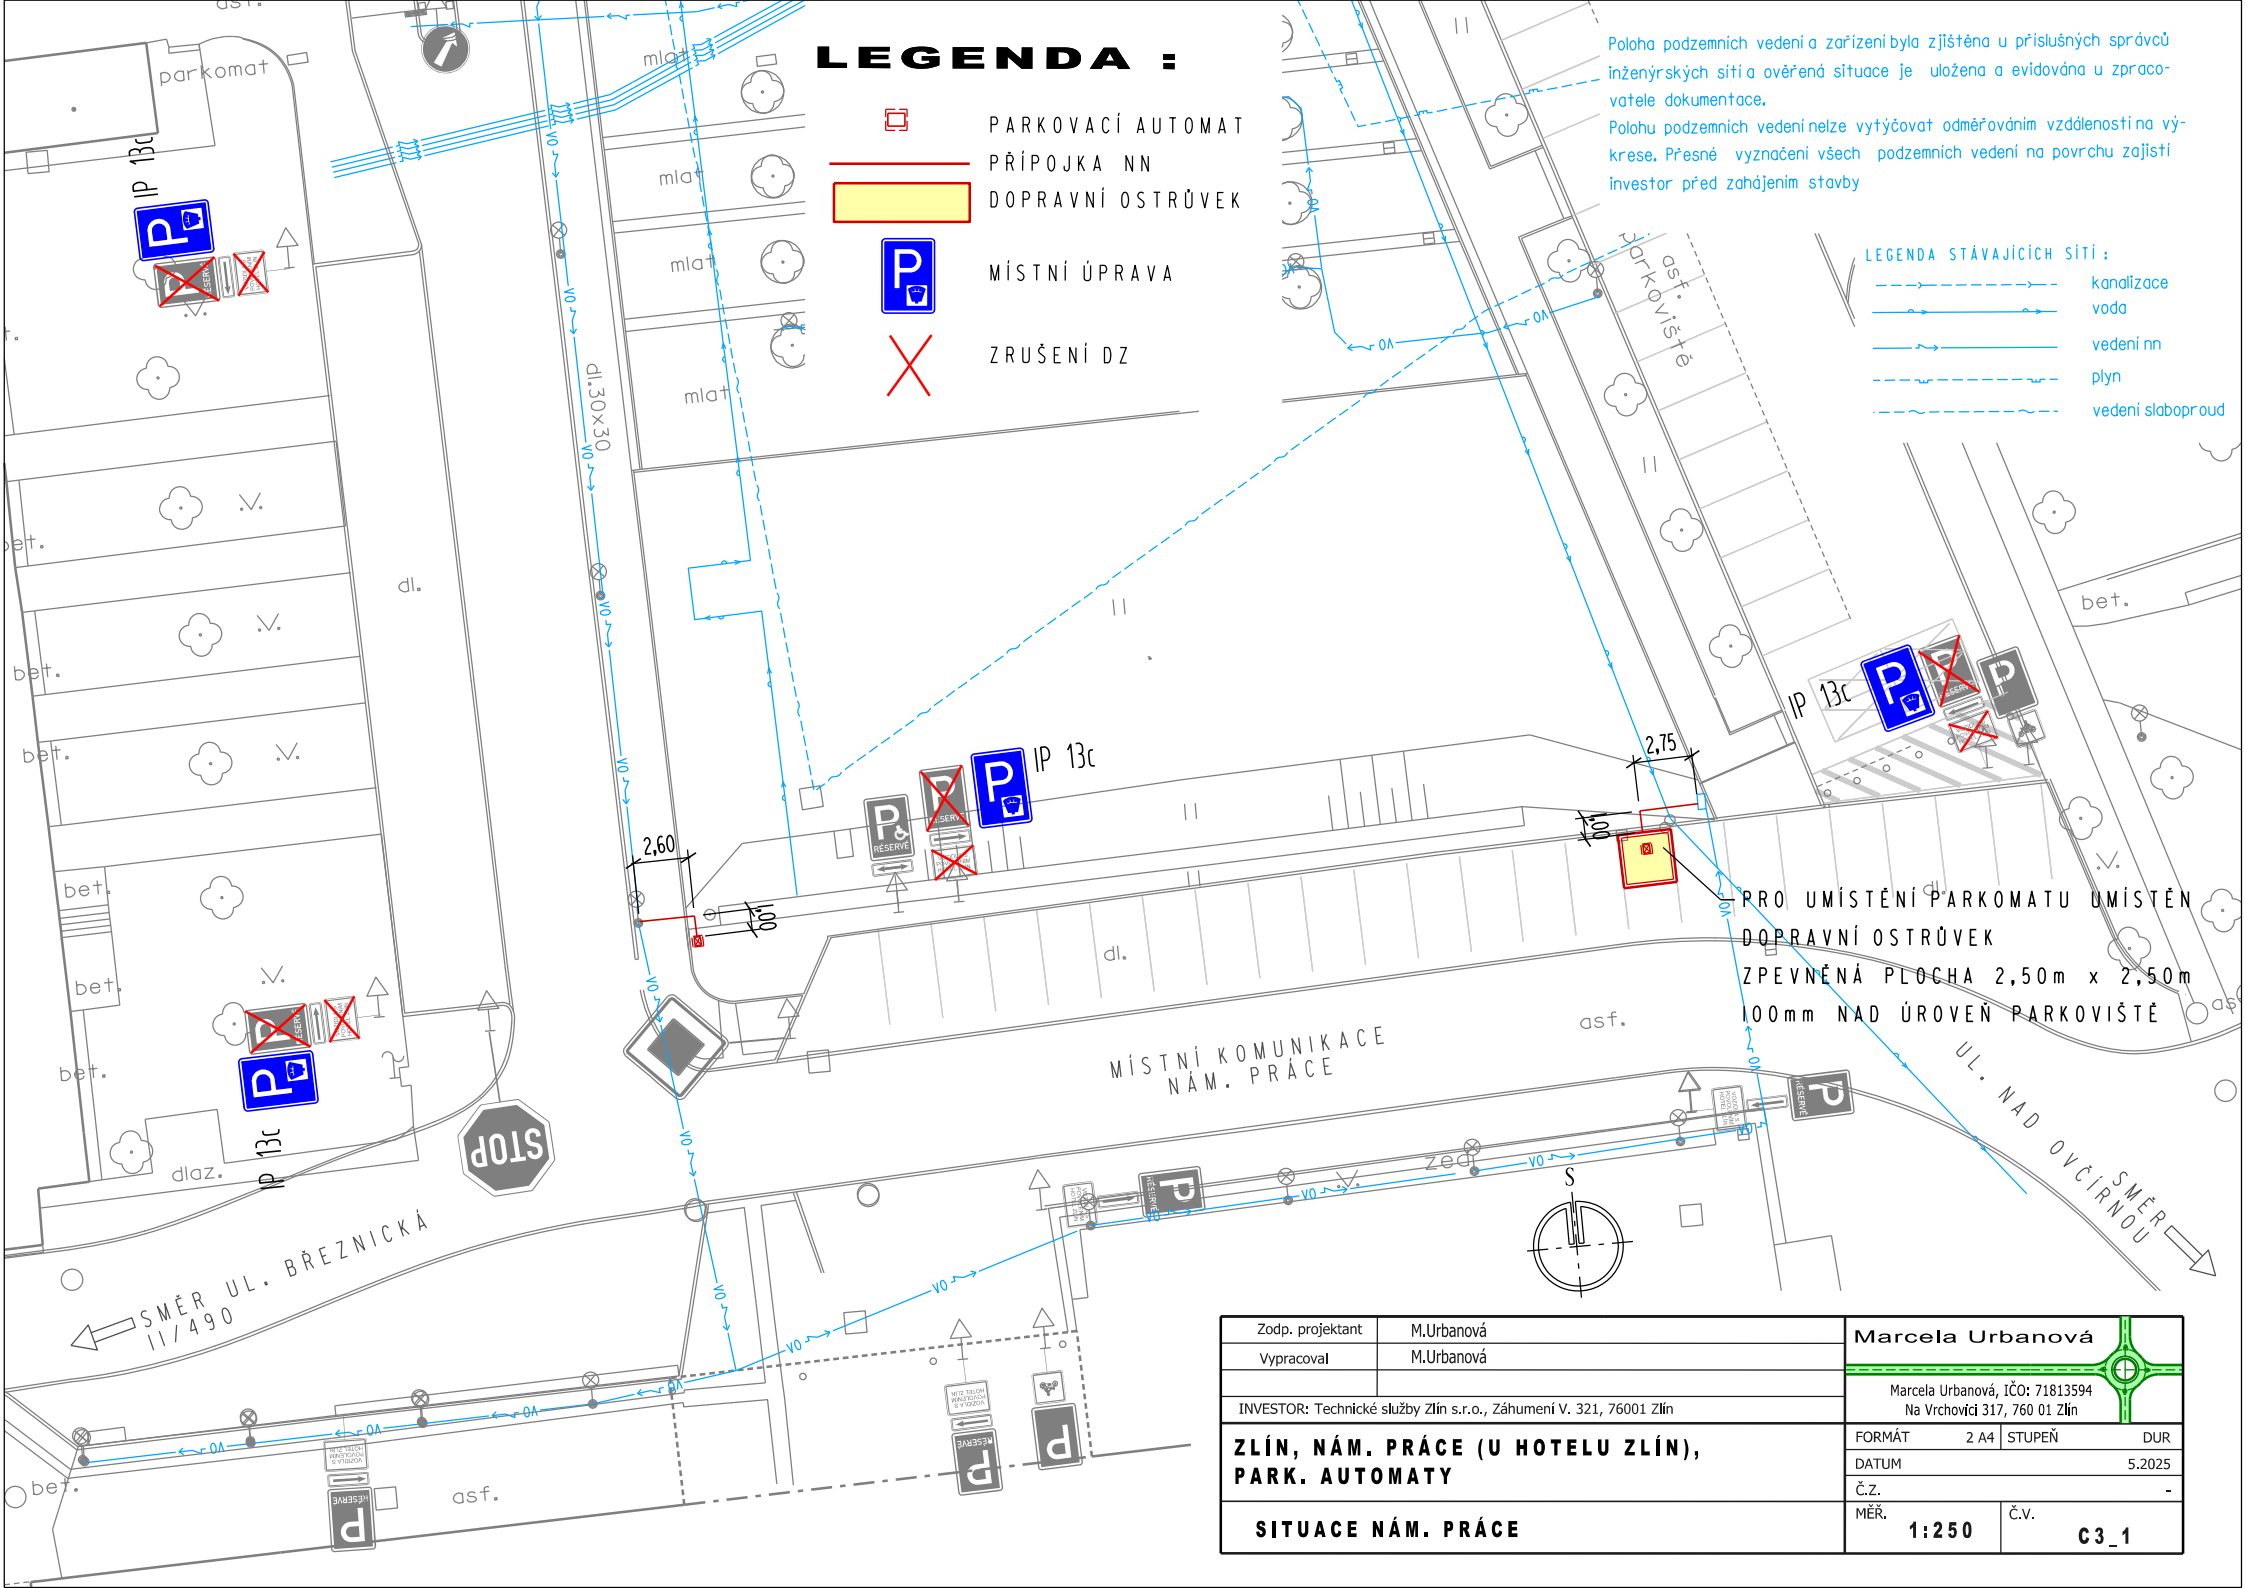

LEGENDA :

-  PARKOVACÍ AUTOMAT
-  PŘÍPOJKA NN
-  DOPRAVNÍ OSTRŮVEK
-  MÍSTNÍ ÚPRAVA
-  ZRUŠENÍ DZ

Poloha podzemních vedení a zařízení byla zjištěna u příslušných správců inženýrských sítí a ověřená situace je uložena a evidována u zpracovatele dokumentace.
Polohu podzemních vedení nelze vytyčovat odměřováním vzdáleností na výkrese. Přesné vyznačení všech podzemních vedení na povrchu zajistí investor před zahájením stavby

LEGENDA STÁVAJÍCÍCH SÍTÍ :

-  kanalizace
-  voda
-  vedení nn
-  plyn
-  vedení slaboproud

PRO UMÍSTĚNÍ PARKOMATU UMÍSTĚN DOPRAVNÍ OSTRŮVEK ZPEVNĚNÁ PLOCHA 2,50m x 2,50m 100mm NAD ÚROVEŇ PARKOVIŠTĚ

Zodp. projektant	M.Urbanová	Marcela Urbanová	
Vypracoval	M.Urbanová		
INVESTOR: Technické služby Zlín s.r.o., Záhumení V. 321, 76001 Zlín		Marcela Urbanová, IČO: 71813594 Na Vrchovici 317, 760 01 Zlín	
ZLÍN, NÁM. PRÁCE (U HOTELU ZLÍN), PARK. AUTOMATY		FORMÁT	2 A4
SITUACE NÁM. PRÁCE		STUPEŇ	DUR
		DATUM	5.2025
		Č.Z.	-
		MĚŘ.	1:250
		Č.V.	C3_1