


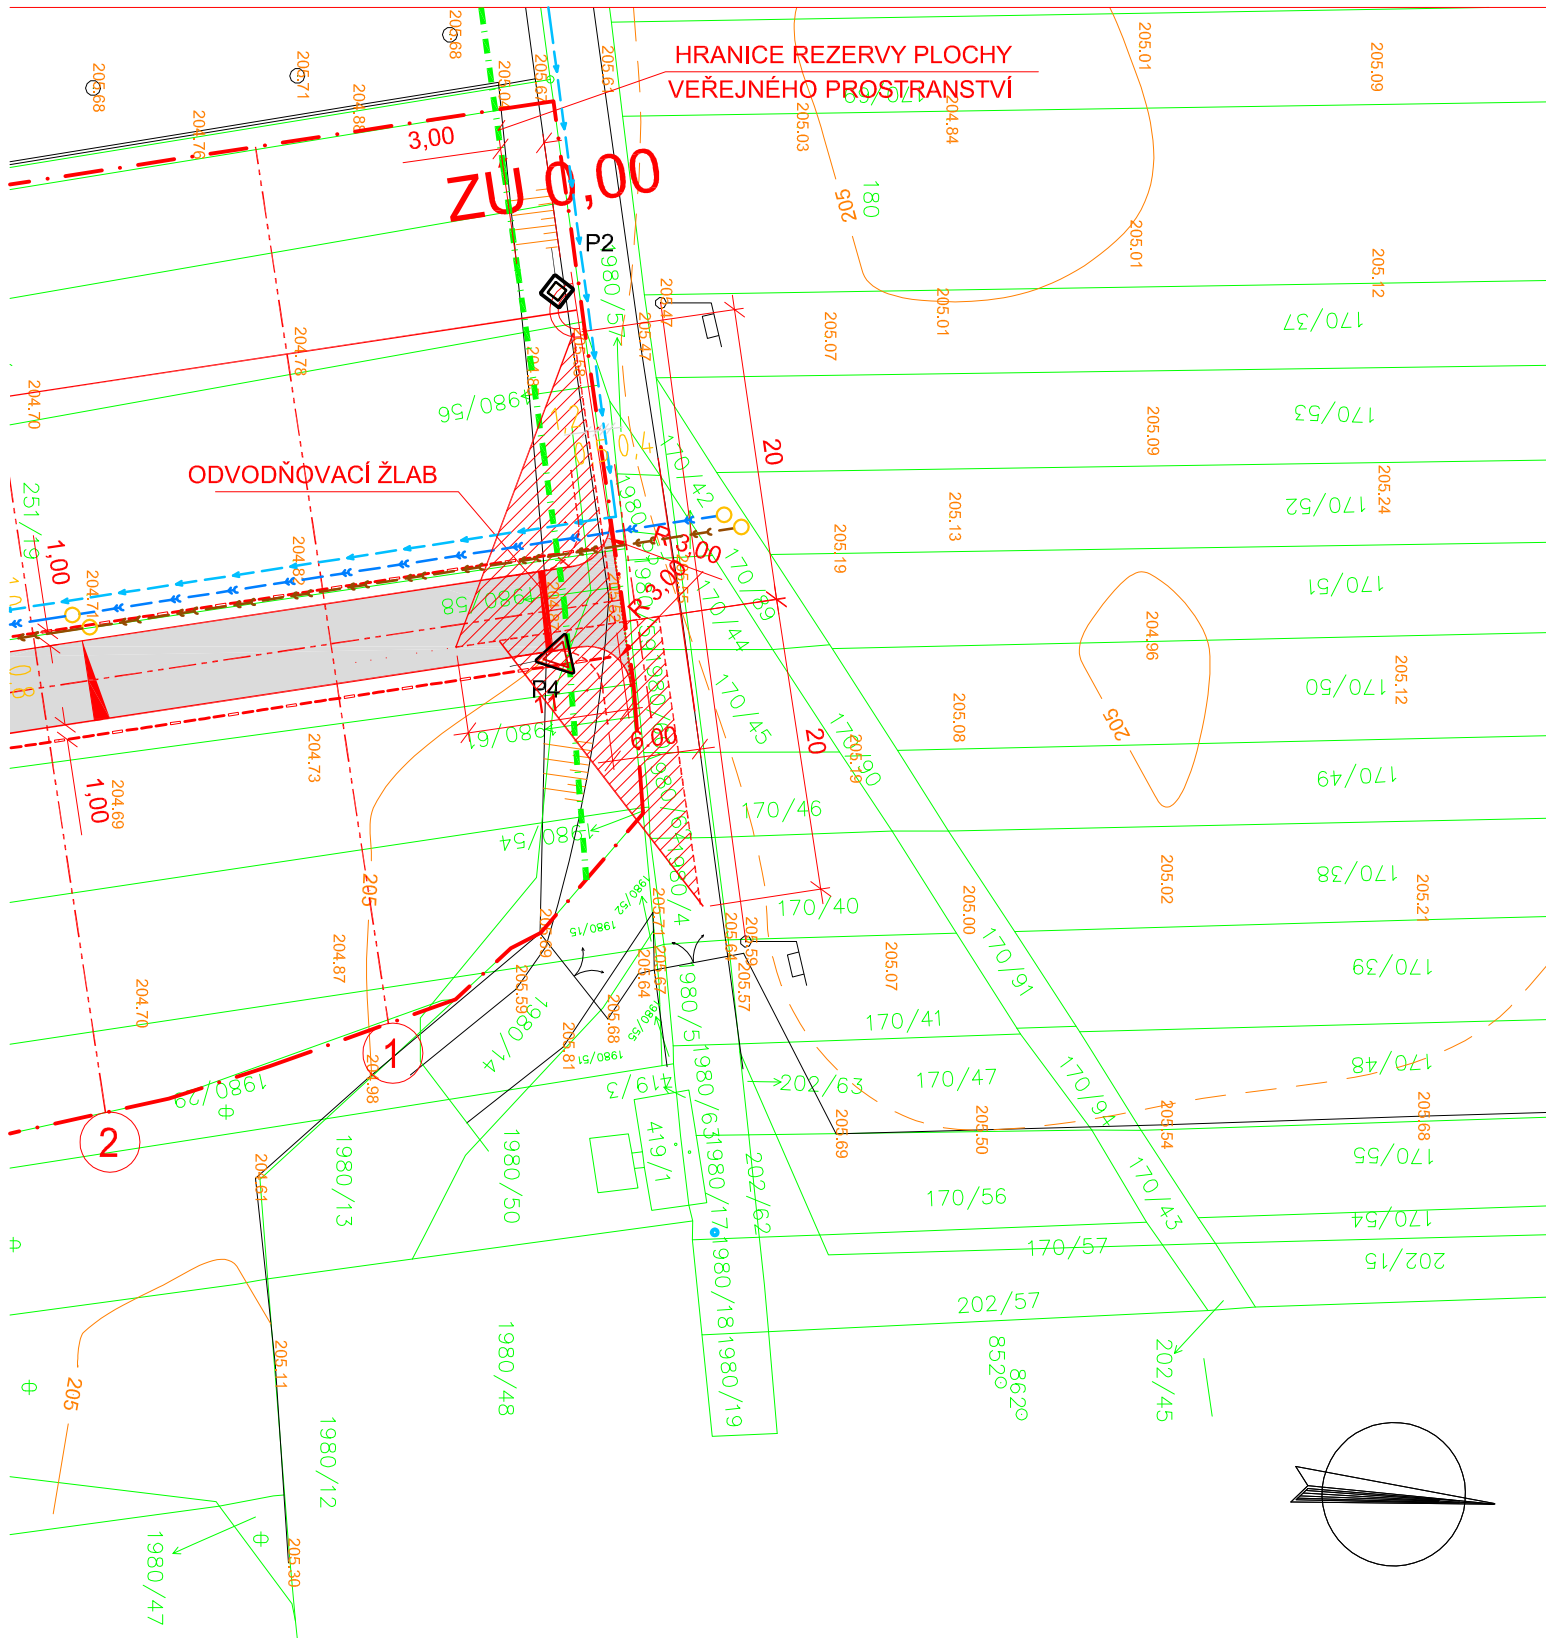

Vzhledem k významu a předpokládané dopravní zátěži – slepé komunikace bez možnosti jakéhokoliv tranzitu je na hlavní komunikaci Záluští uvažována rychlost 30km/hod Dz=20m na navrhované komunikaci je uvažována rychlost 20km/hod Dz = 11m dle Z1 k ČSN 73 6110

KRAJ: ZLÍNSKÝ		KÚ: LOUKY NAD DŘEVNICÍ		ING. JIŘÍ BAČÍK AUTORIZOVANÝ INŽENÝR PRO DOPRAVNÍ STAVBY A MĚSTSKÉ INŽENÝRSTVÍ Nám.T.G.MASARYKA 1281, 760 01 ZLÍN, +
INVESTOR : RIMENT GROUP s.r.o., BZ INVEST s.r.o.				
STAVBA:				
MK "ZÁLUŠTÍ 3. ETAPA" LOUKY NAD DŘEVNICÍ				
ČÁST "C"		DATUM : 09/2023		ČÍSLO PARÉ:
SITUAČNÍ VÝKRESY		STUPEŇ : DUR+DSP		
		FORMÁT: 2 A4		
OBSAH :		MĚŘÍTKO:		ČÍSLO VÝKRESU:
KOORDINAČNÍ SITUAČNÍ VÝKRES		1:500		