

DOPRAVNÍ OMEZENÍ



v termínu: **7. září 2026 - červen 2027**


místo realizace: **ulice Nad Ovčírnou I-VI, U Lomu**

Z důvodu výstavby nového kabelového vedení vysokého a nízkého napětí budou v lokalitě **Nad Ovčírnou** a **U Lomu** probíhat výkopové práce a řízené protlaky.

Stavební práce budou realizovány postupně po jednotlivých etapách. V průběhu výstavby čekají řidiče různá dopravní omezení – od částečného omezení provozu až po **úplnou uzavírku komunikace, která se týká ul. Nad Ovčírnou V.**

V nepřehledném úseku ulice **Nad Ovčírnou VI** bude doprava řízena kyvadlově pomocí dočasného světelného signalizačního zařízení. Současně zde bude nejvyšší dovolená rychlost dočasně snížena na 30 km/h.

Obyvatelé dotčené lokality budou o jednotlivých etapách a souvisejících dopravních omezeních informováni s dostatečným předstihem. **Objízdná trasa bude vyznačena.**


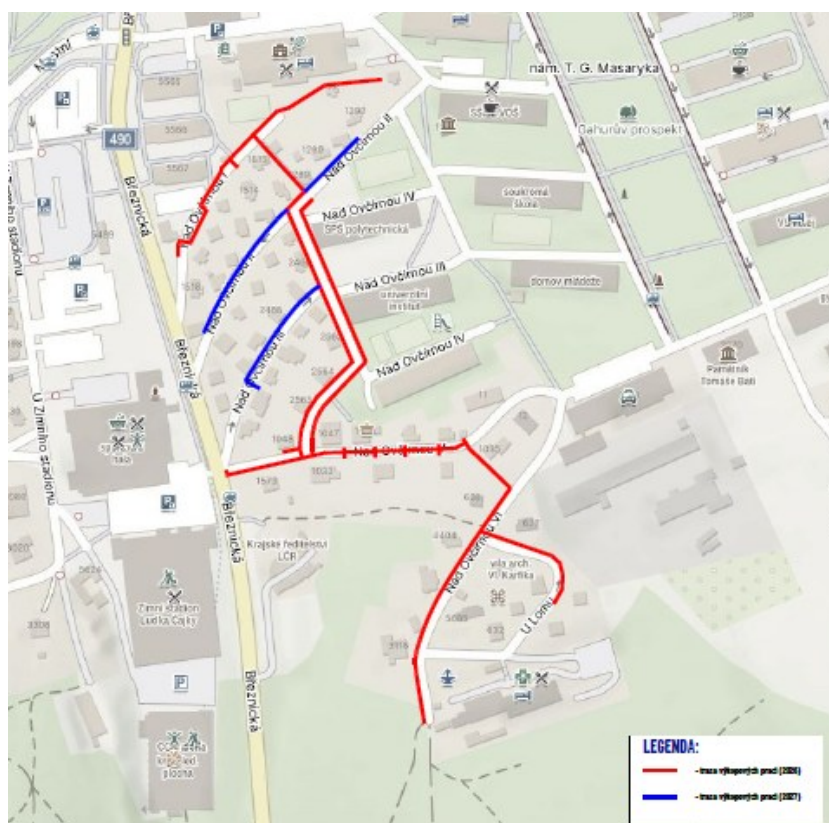


Prosíme všechny účastníky silničního provozu o zvýšenou opatrnost, respektování přechodného dopravního značení a pokynů pracovníků stavby. Děkujeme za pochopení.

Investor: E.GD, a.s.

Zhotovitel: ELMO a.s.

SITUACE ŠIRŠÍCH VZTAHŮ

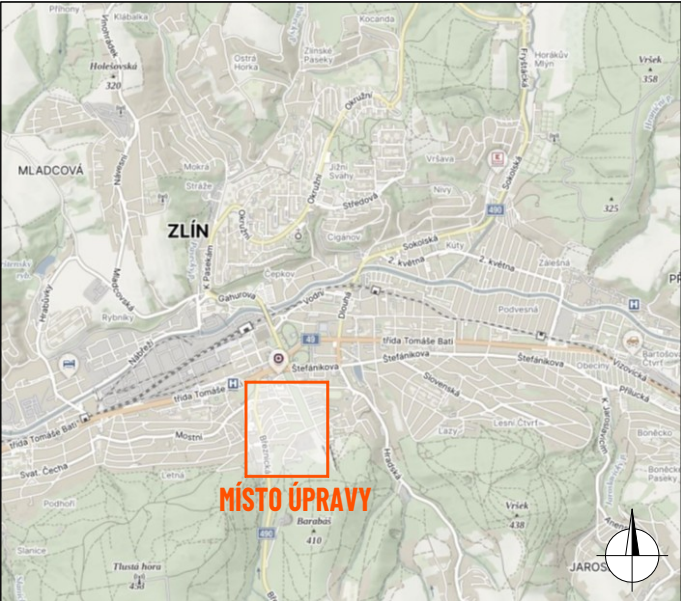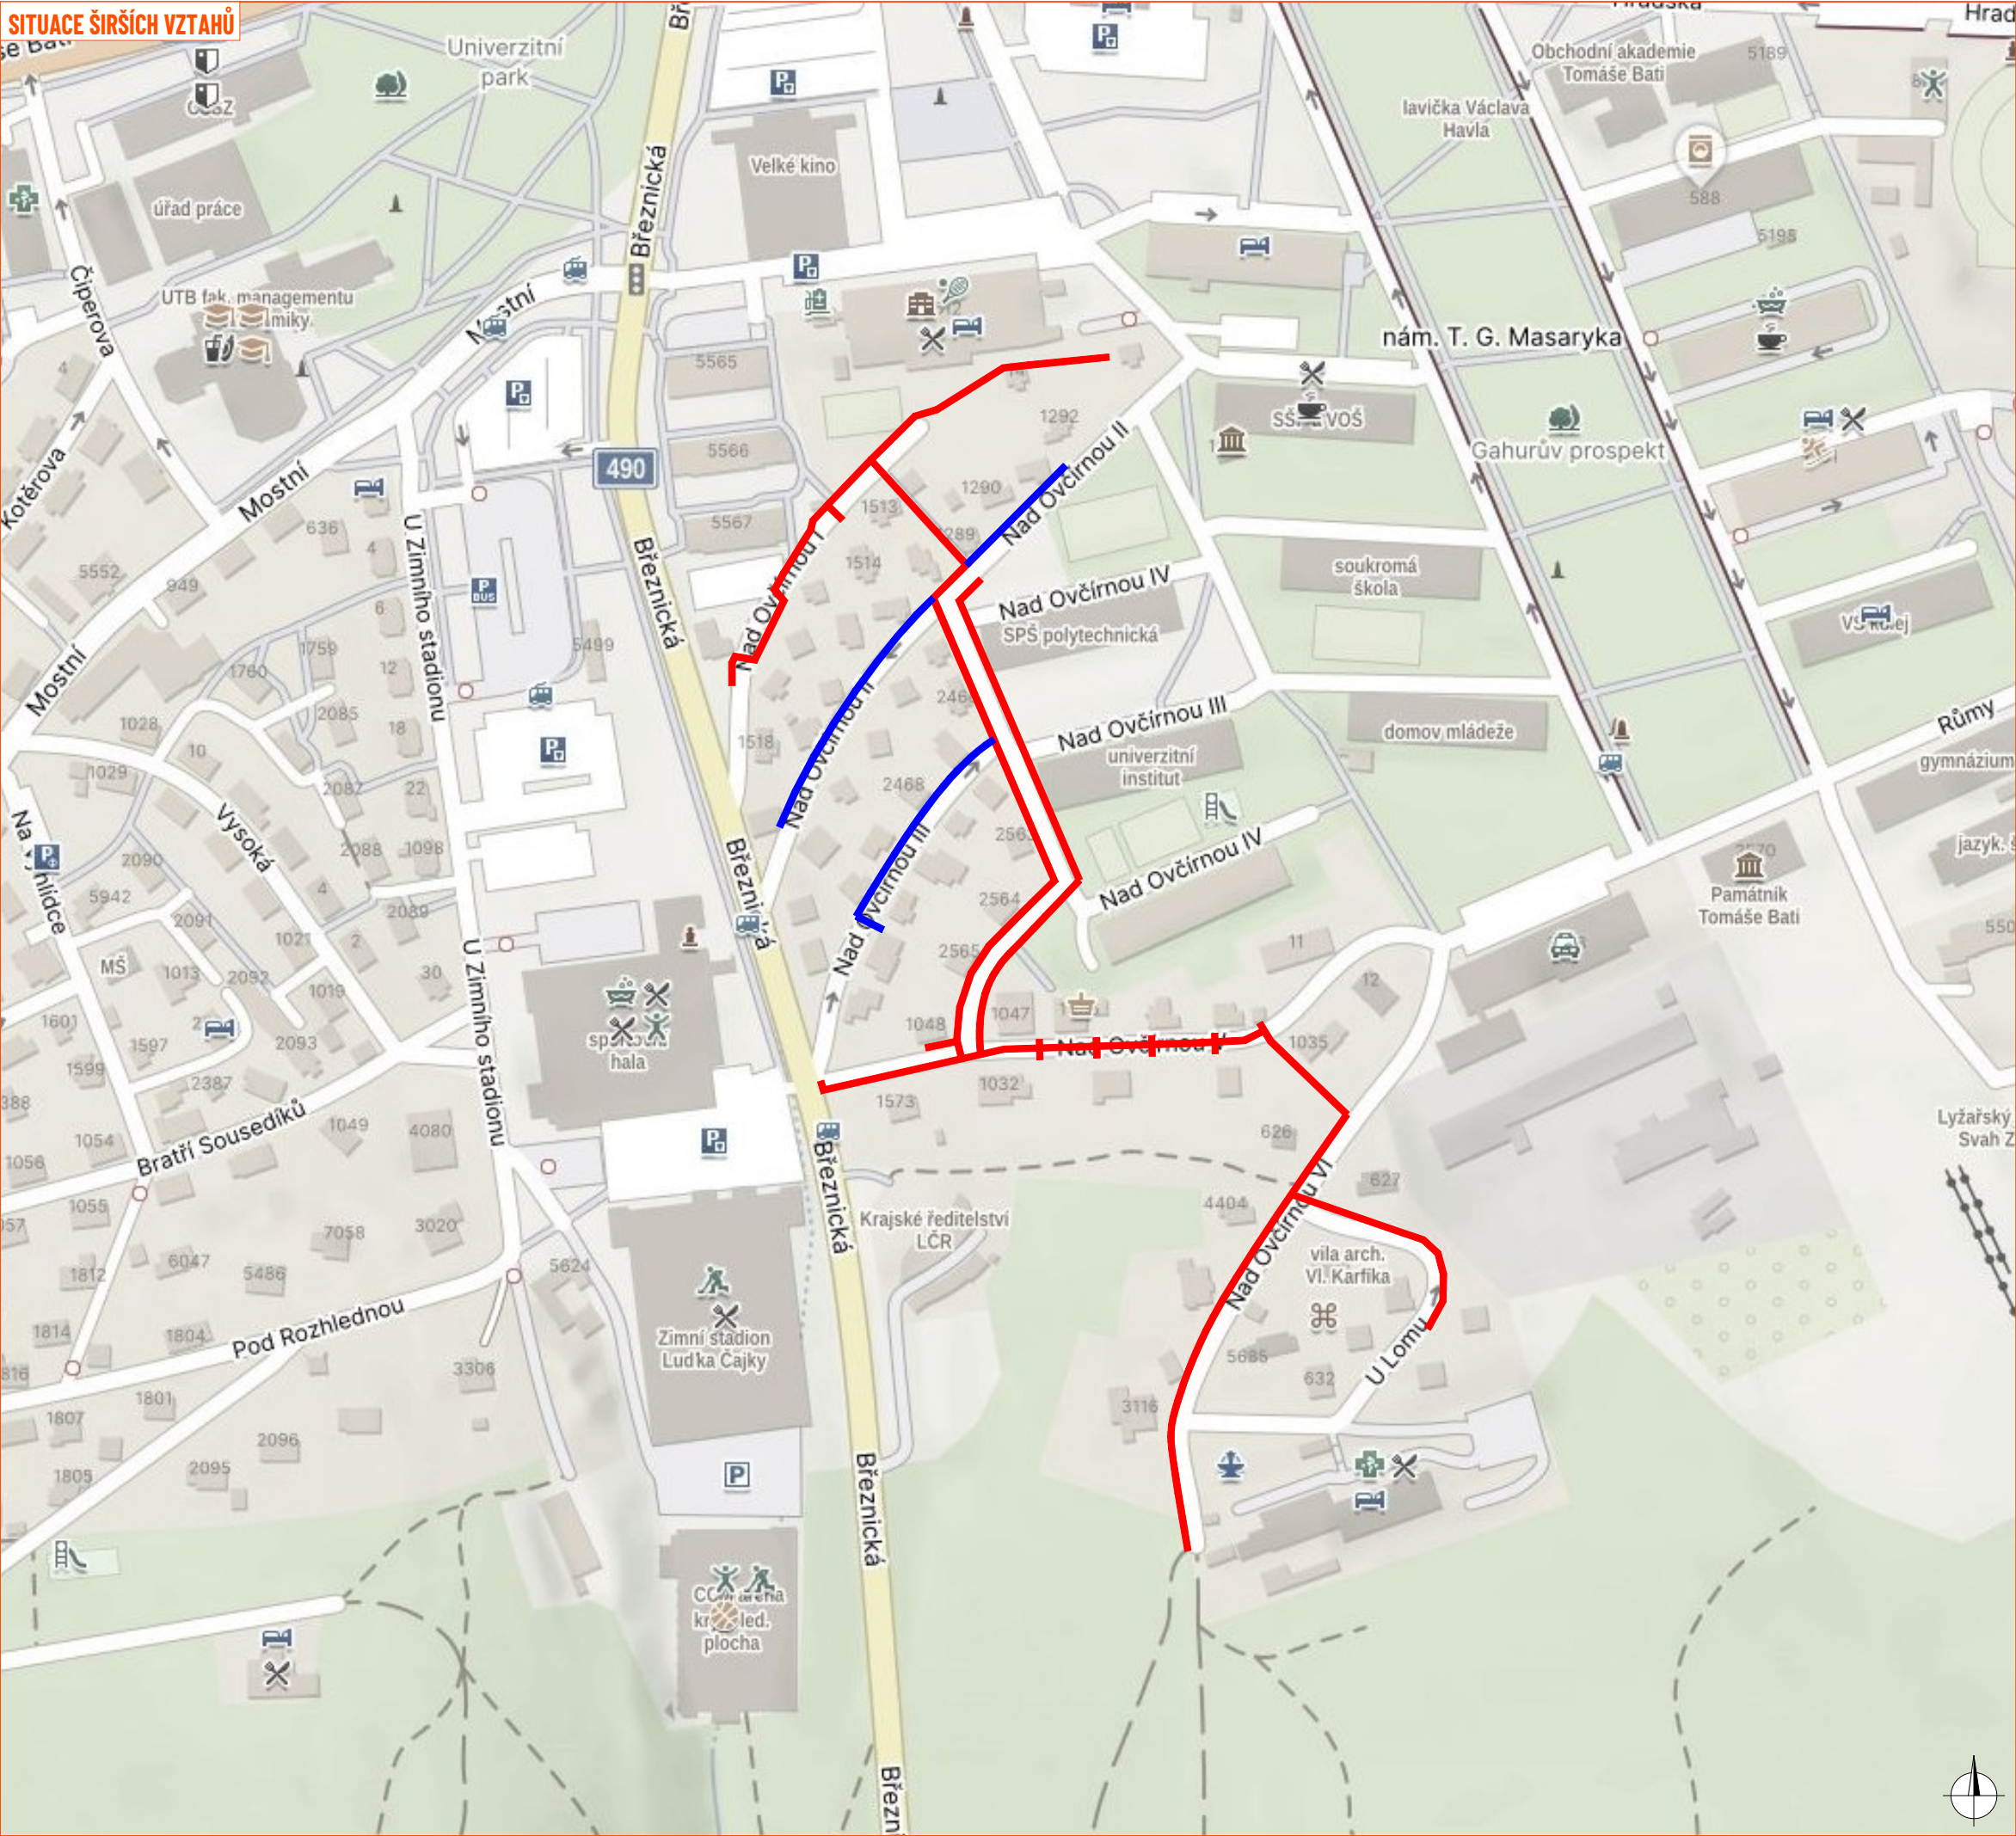

LEGENDA:

- trasa výkopových prací (2026)
- trasa výkopových prací (2027)

ZDROJ MAPOVÝCH PODKLADŮ Mapy.cz; © Seznam.cz, a.s. MAPY.CZ

VYPRACOVAL	FEJTEK	
UPRAVIL		
KONTROLOVAL	JANATA	
INVESTOR	EG.D, a.s.	
ZHOTOVITEL	ELMO a.s.	
NÁZEV STAVBY	ZLÍN, NAD OVČÍRNOU, KAB.NN OBNOVA 1040008045	
DOPRAVNĚ INŽENÝRSKÁ OPATŘENÍ	SITUACE ŠIRŠÍCH VZTAHŮ	

DETAIL - VLEČNÉ KŘIVKY




DISPEČINK SVOZ ODPADU

- svoz odpadu bude probíhat v koordinaci se stavbou
- dispečeri svozu odpadu:
tel: 577 111 431
mob: 604 220 277
e-mail: disp@szzin.cz


SCHÉMA PRACOVNÍHO MÍSTA

- výkopové práce za účelem výstavby nového kabelového vedení NH
- přes překop umístěna zpevněná plocha pro chodce a min. šířce min. 1,5 m
- překopy přes komunikaci budou provedeny po polovinách
- vyklizec P02 bude umístěn min. týden před zahájením platnosti zakazu
- obyvatelé dotčené lokality budou o rozsahu a harmonogramu prací včas informováni zhotovitelem stavby
- přebytečná zemina bude dočasně ukládána podél výkopu
- po položení kabelu bude výkop zasypán a uveden do původního stavu
- bude se jednat o pohyblivé pracovní místo
- v záboru se bude pohybovat minibus


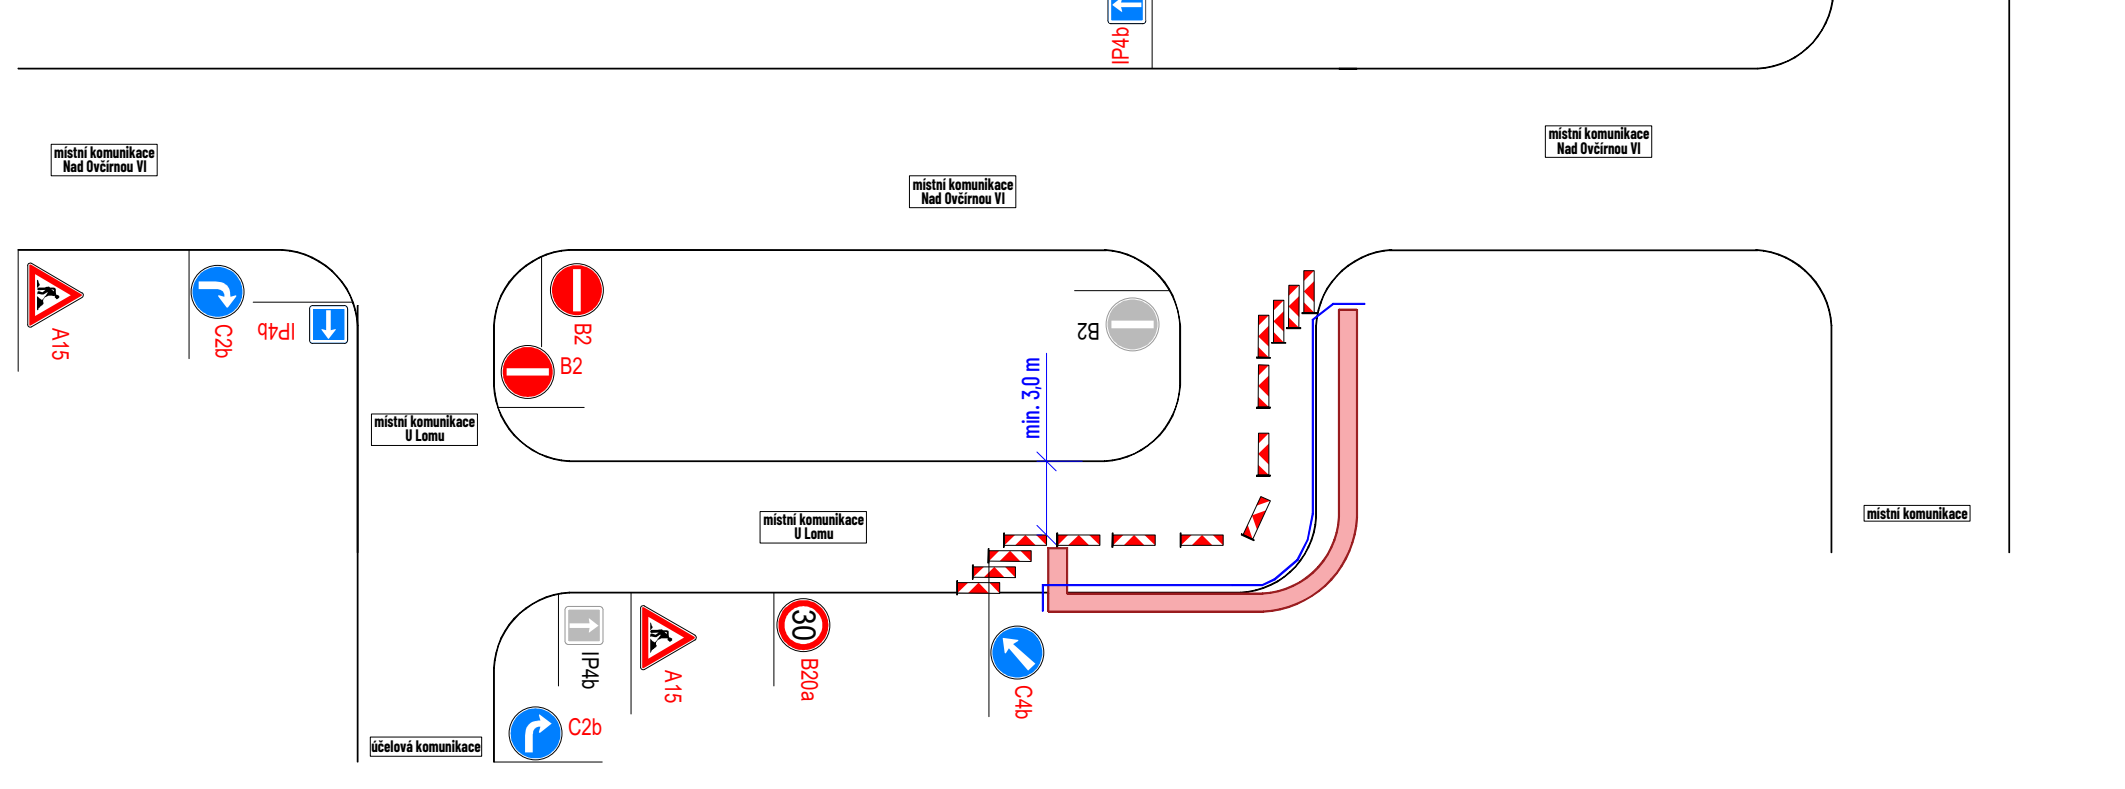


DETAIL PRACOVNÍHO MÍSTA

- výkopové práce za účelem výstavby nového kabelového vedení NH
- doprava řízena kyvadlově pomocí SSZ
- manipulační prostor o výměře cca 50 m²
- přes překop umístěna zpevněná plocha pro chodce a min. šířce min. 1,5 m
- vyklizec P02 bude umístěn min. týden před zahájením platnosti zakazu



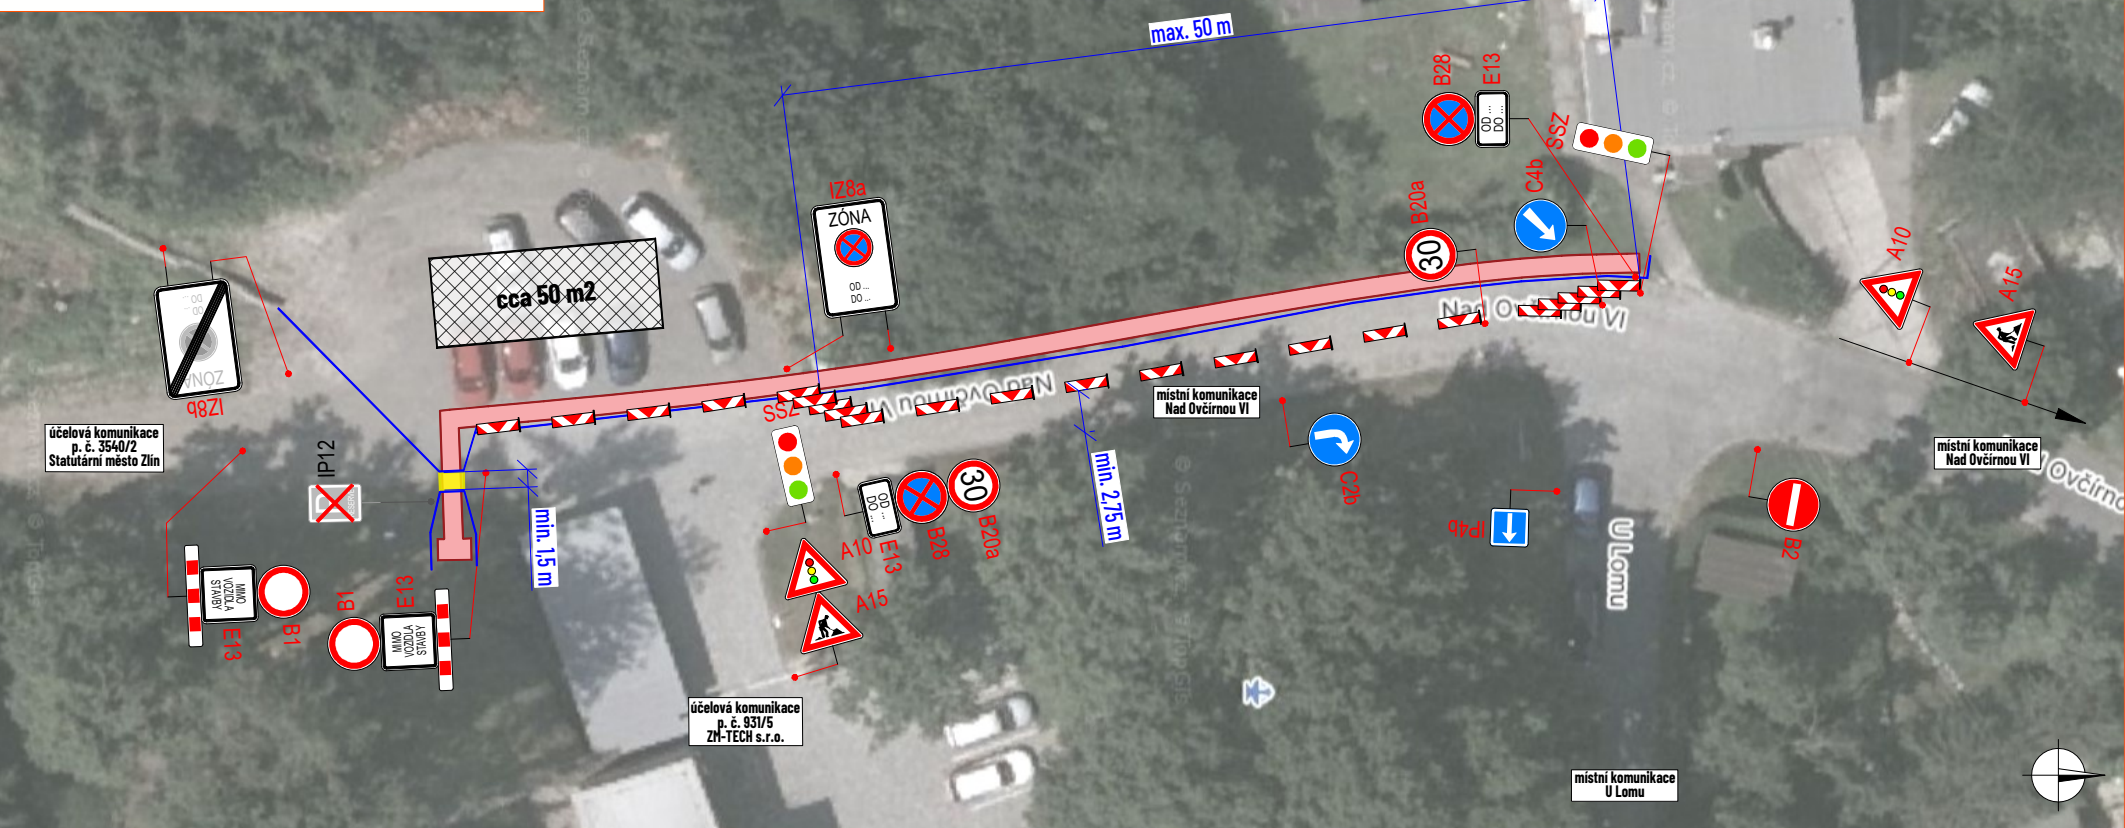


2

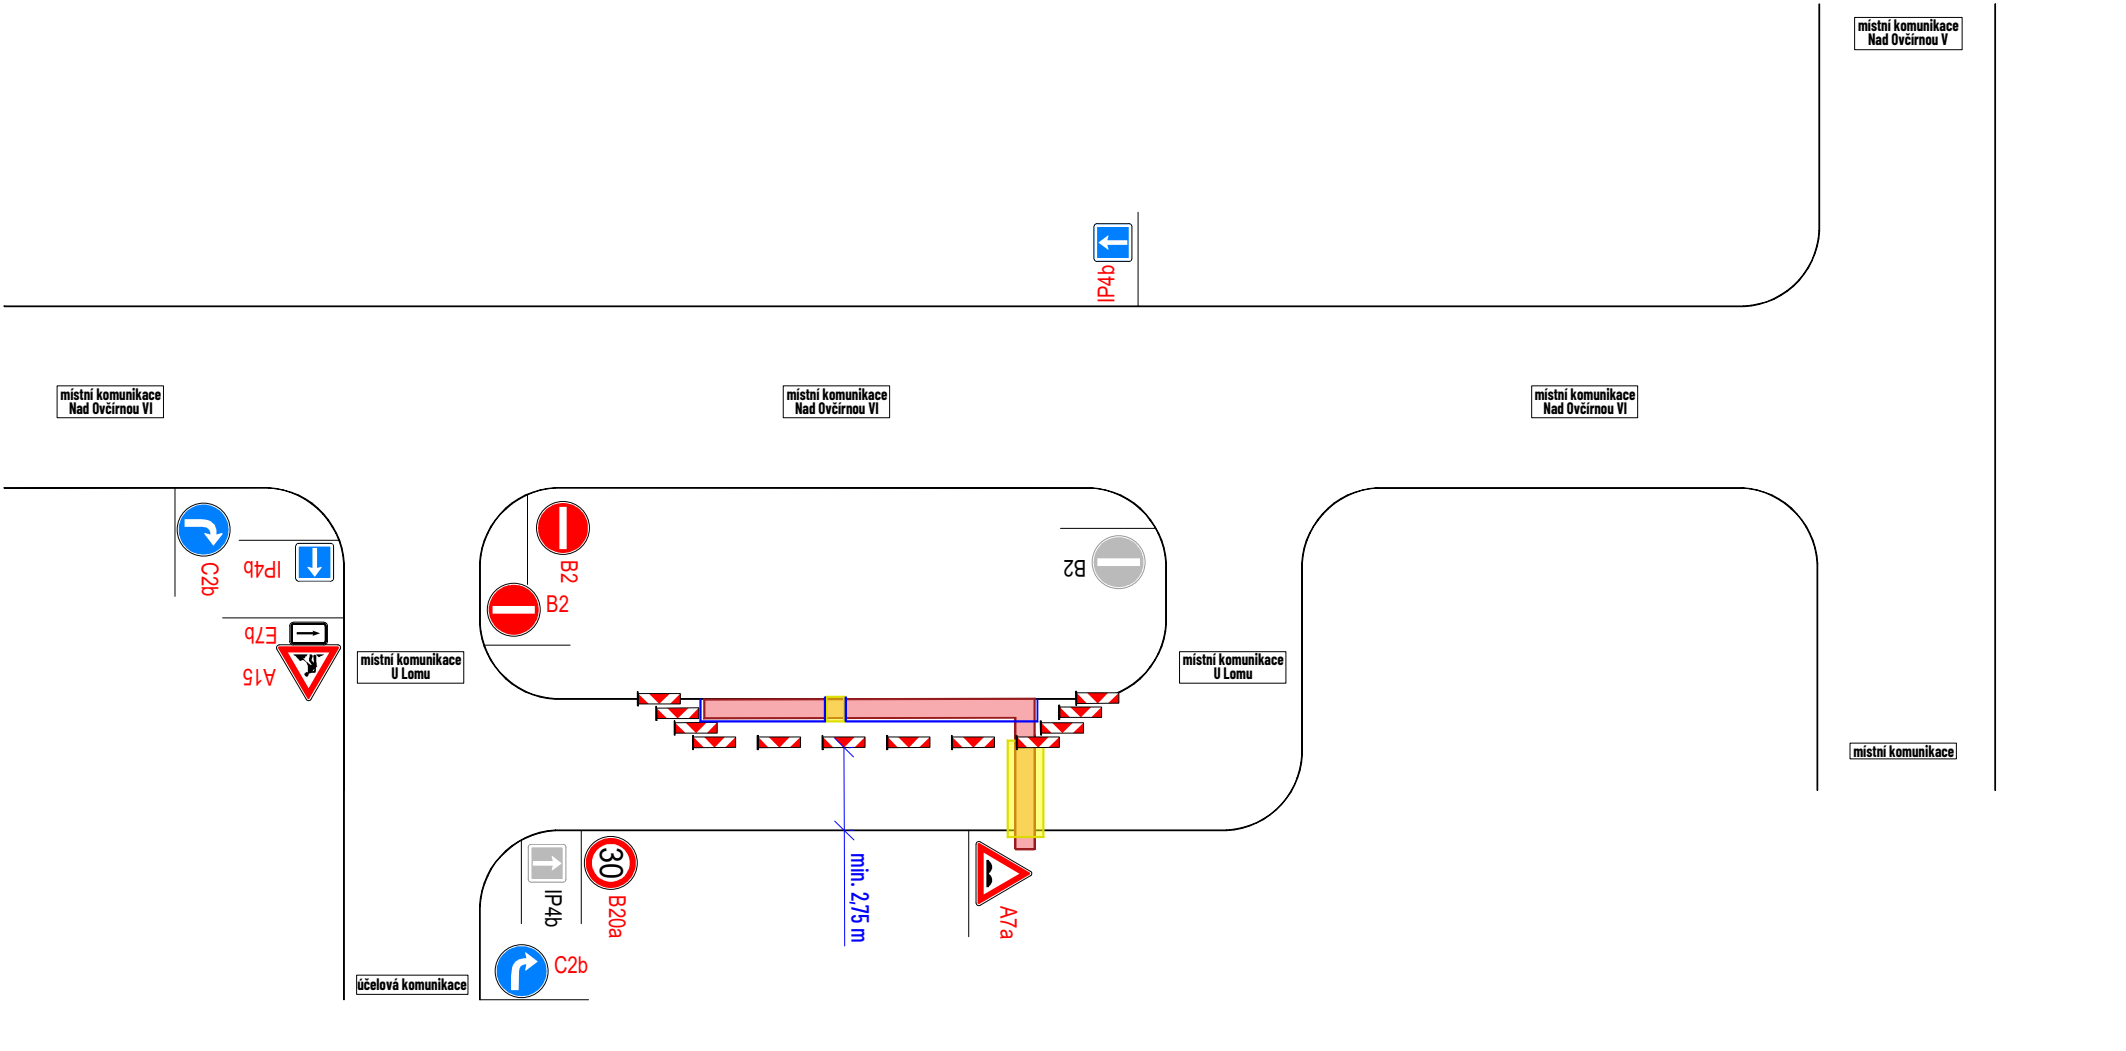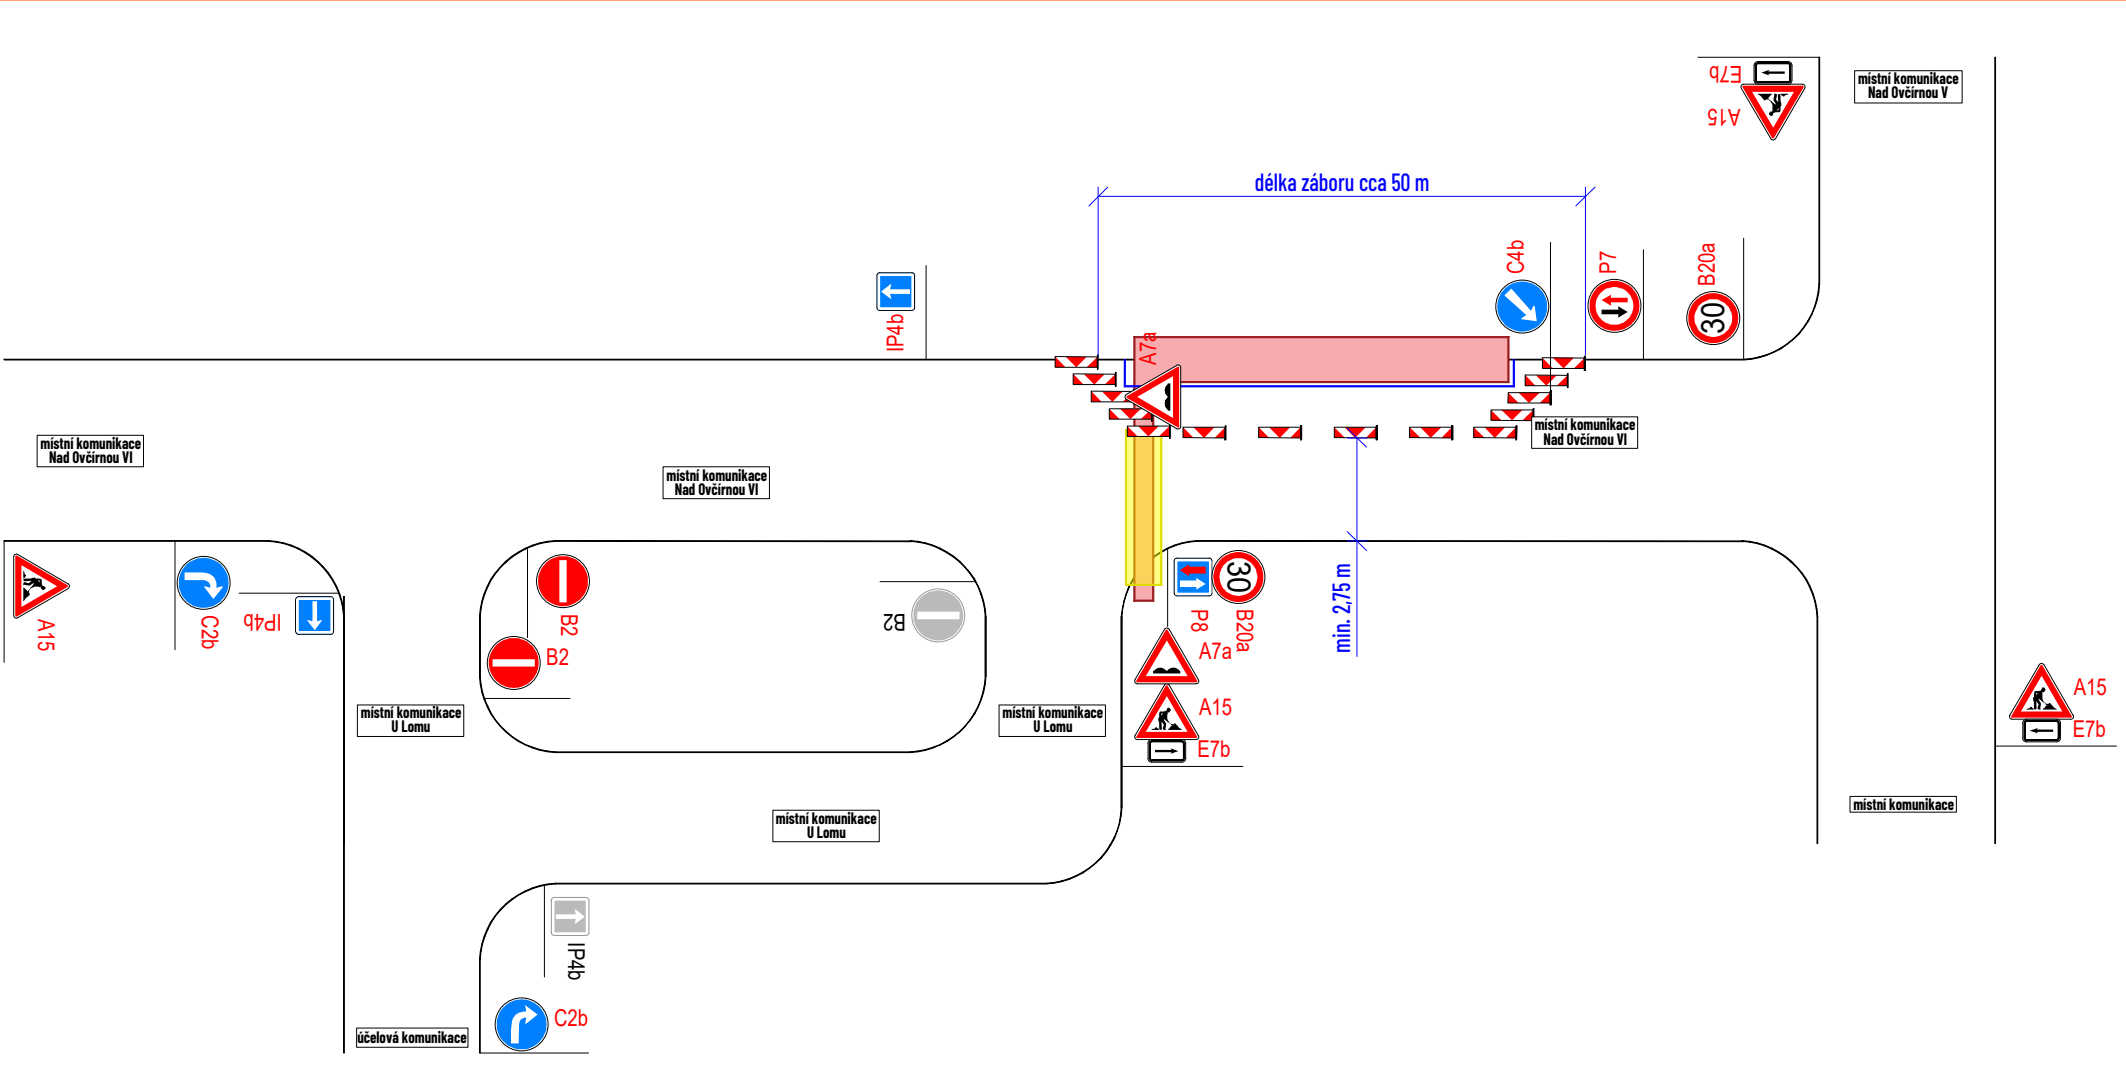

SITUACE ŠÍŘŠÍ

- přehled pracovních míst
- vyklizec P02 bude umístěn min. týden před zahájením platnosti zakazu
- ul. Nad Ovcírnou VI a ul. U Lomu dočasně jednosměrné

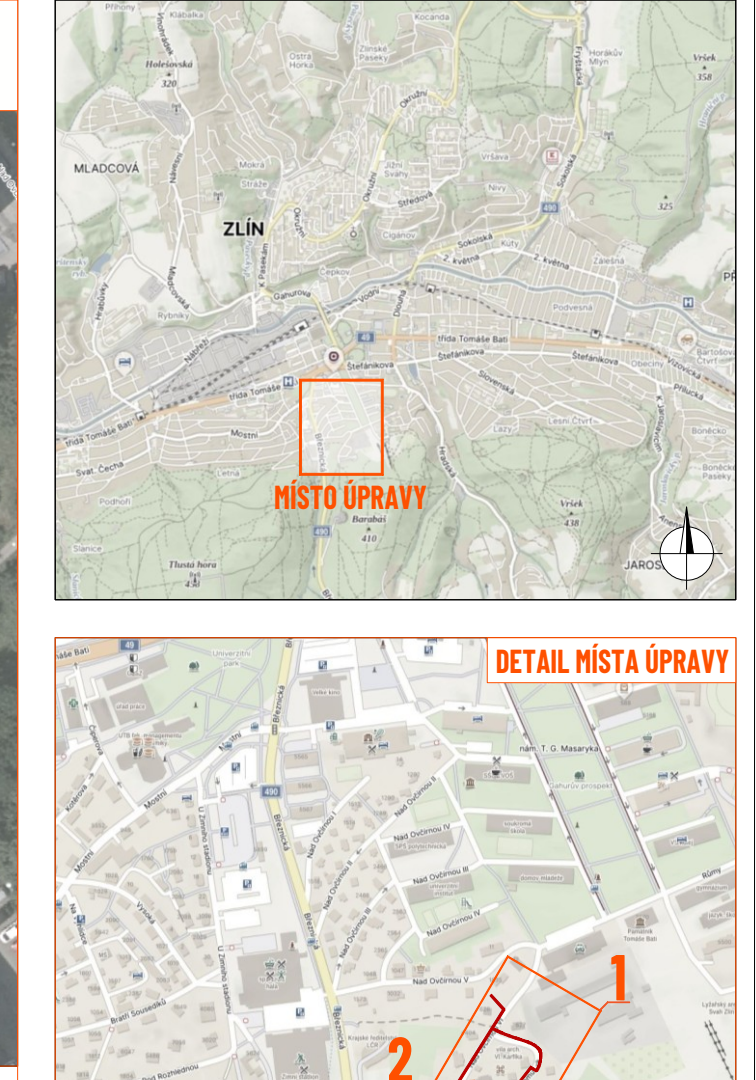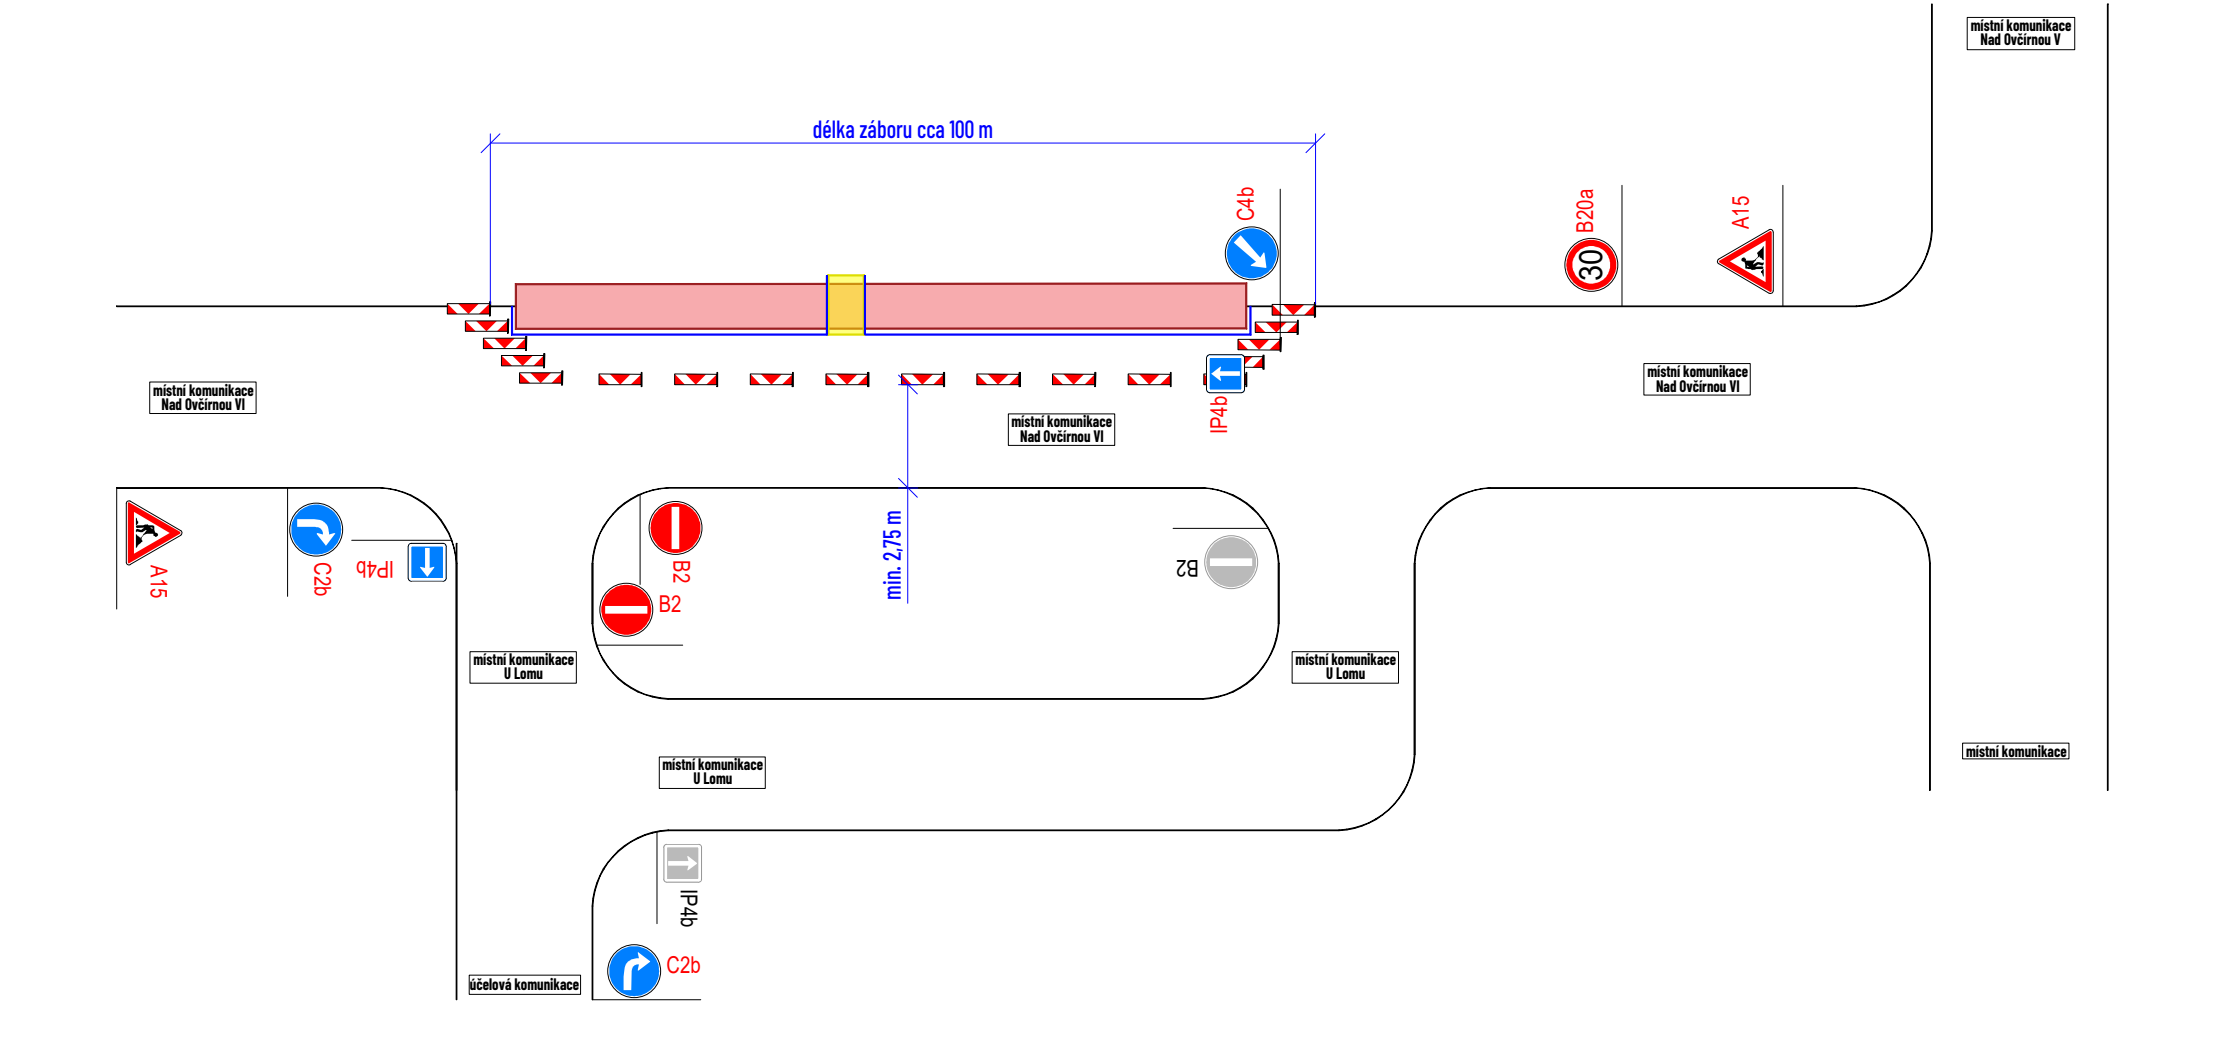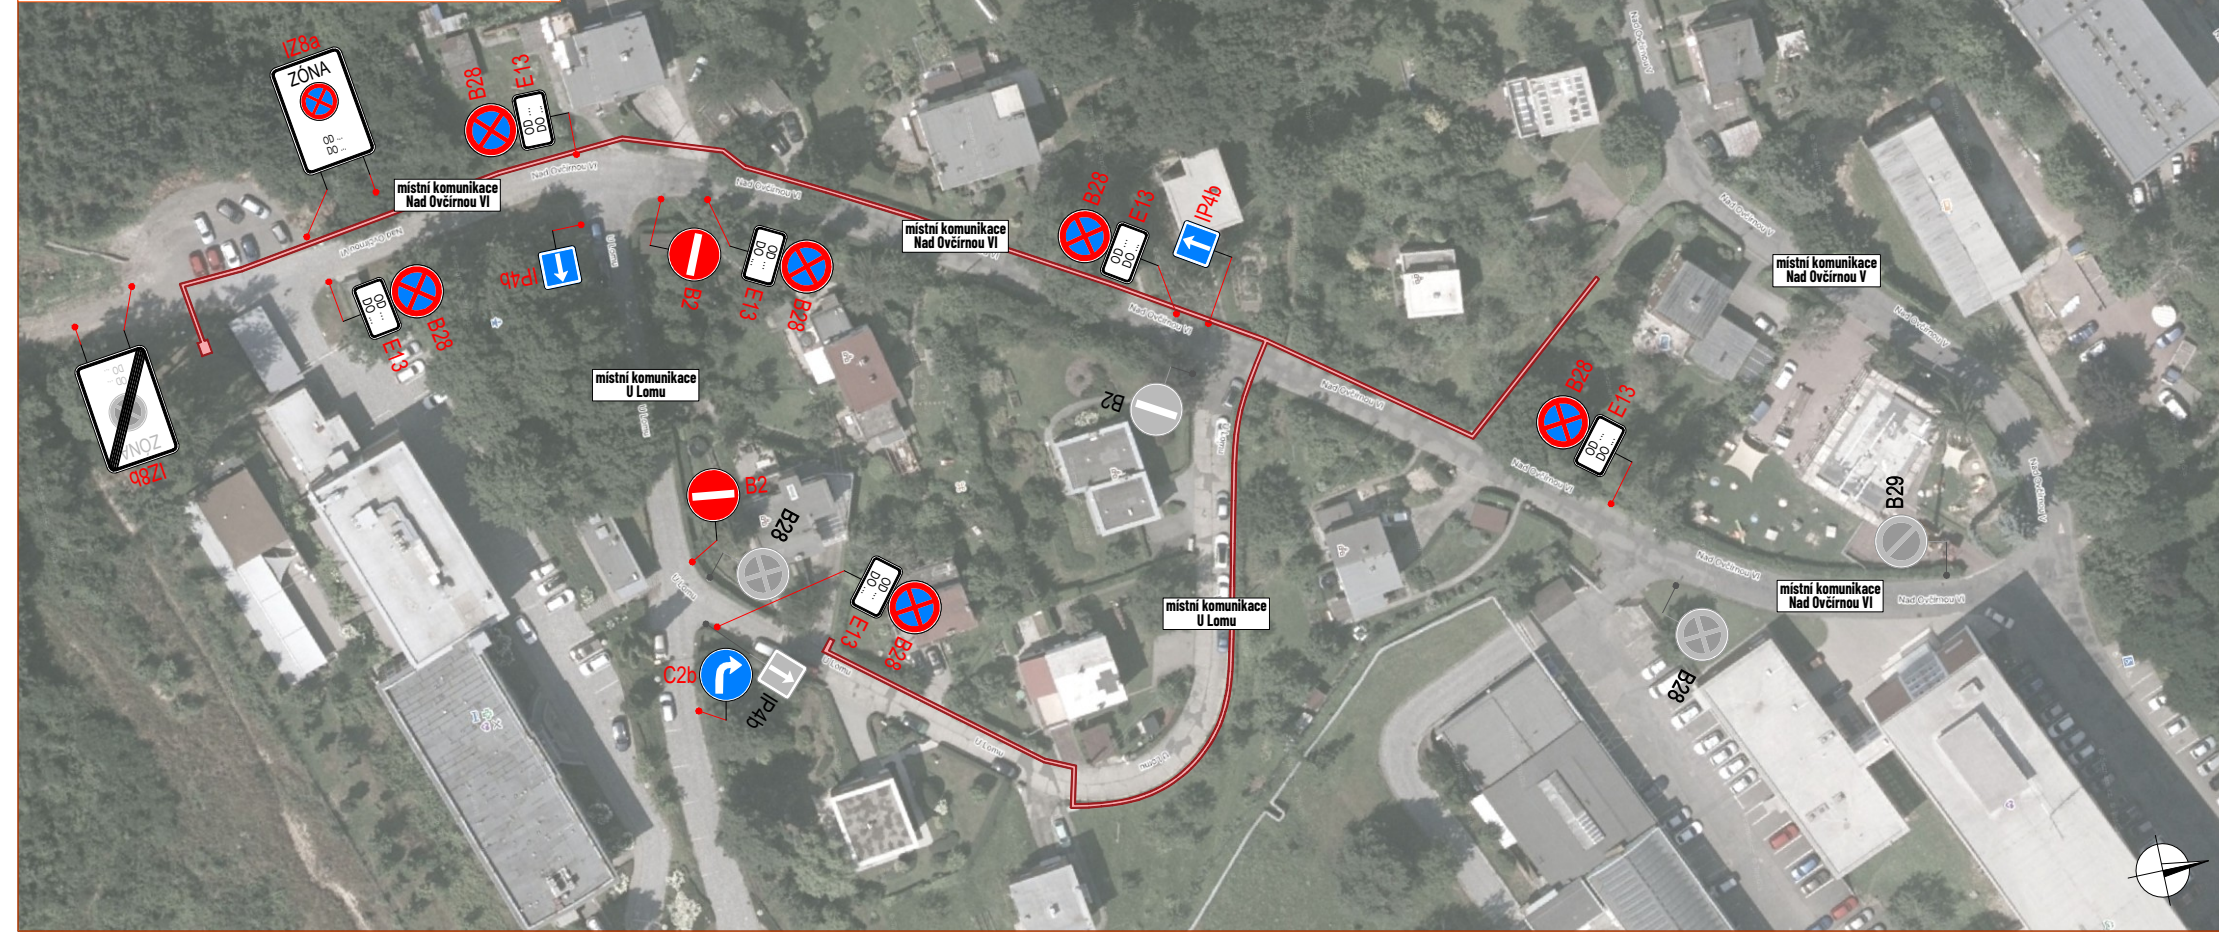

LEGENDA:

- pracovní místo
- zpevněná plocha pro chodce/přechodová lávka
- manipulační prostor / technika na komunikaci
- navržené přechodné svislé dopravní značení
- stávající svislé dopravní značení
- zneplatněné stávající svislé dopravní značení

Souhlasíme s předchozí úpravou provozu, uzavírkou a svislým užíváním pozemní komunikace. V souladu s ustanovením § 36 odst. 3 zák. č. 500/2004 Sb., správního řádu se vzdáváme práva vyjádřit se k podkladům rozhodnutí.














Dopravní značení, které bude v rozporu s předchozím dopravním značením, bude dočasně zneplatněno.

ZDROJ MAPOVÝCH PODKLADŮ: Mapy.cz © Seznam.cz a.s. **MAPY.CZ**

VYPRACOVAL	FEJTEK
UPRAVIL	ŠMIDOVÁ
KONTROLOVAL	JANATA
INVESTOR	EB.D. a.s.
ZHOTOVITEL	ELMU a.s.

MÍSTO STAVBY
ZLÍN, NAD OVCÍRNOU, KAB.NN OBNOVA 104008045

DOPRAVNÍ INŽENÝRSKÁ OPATŘENÍ
ETAPA I.

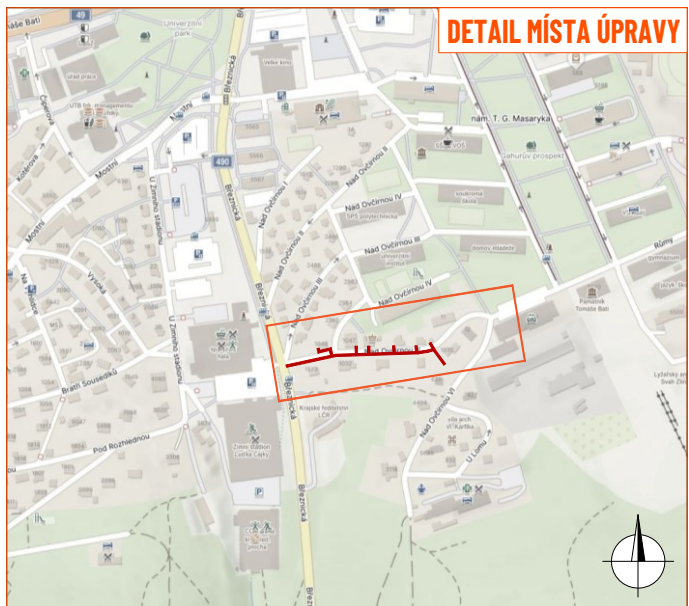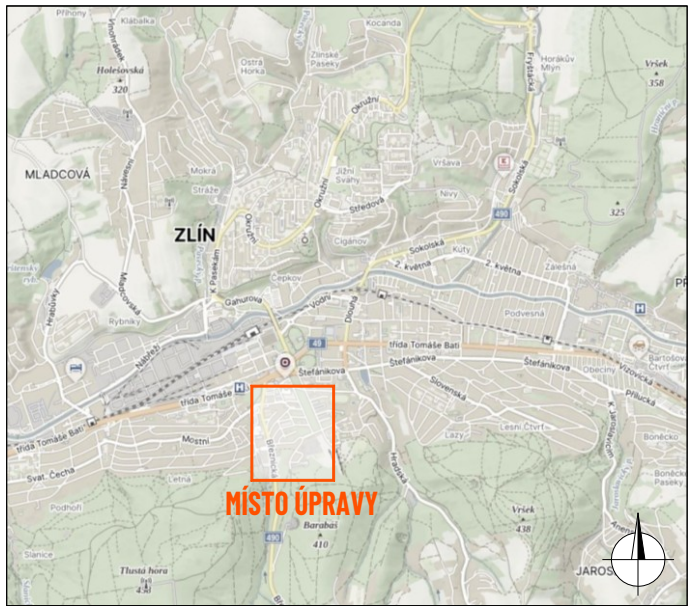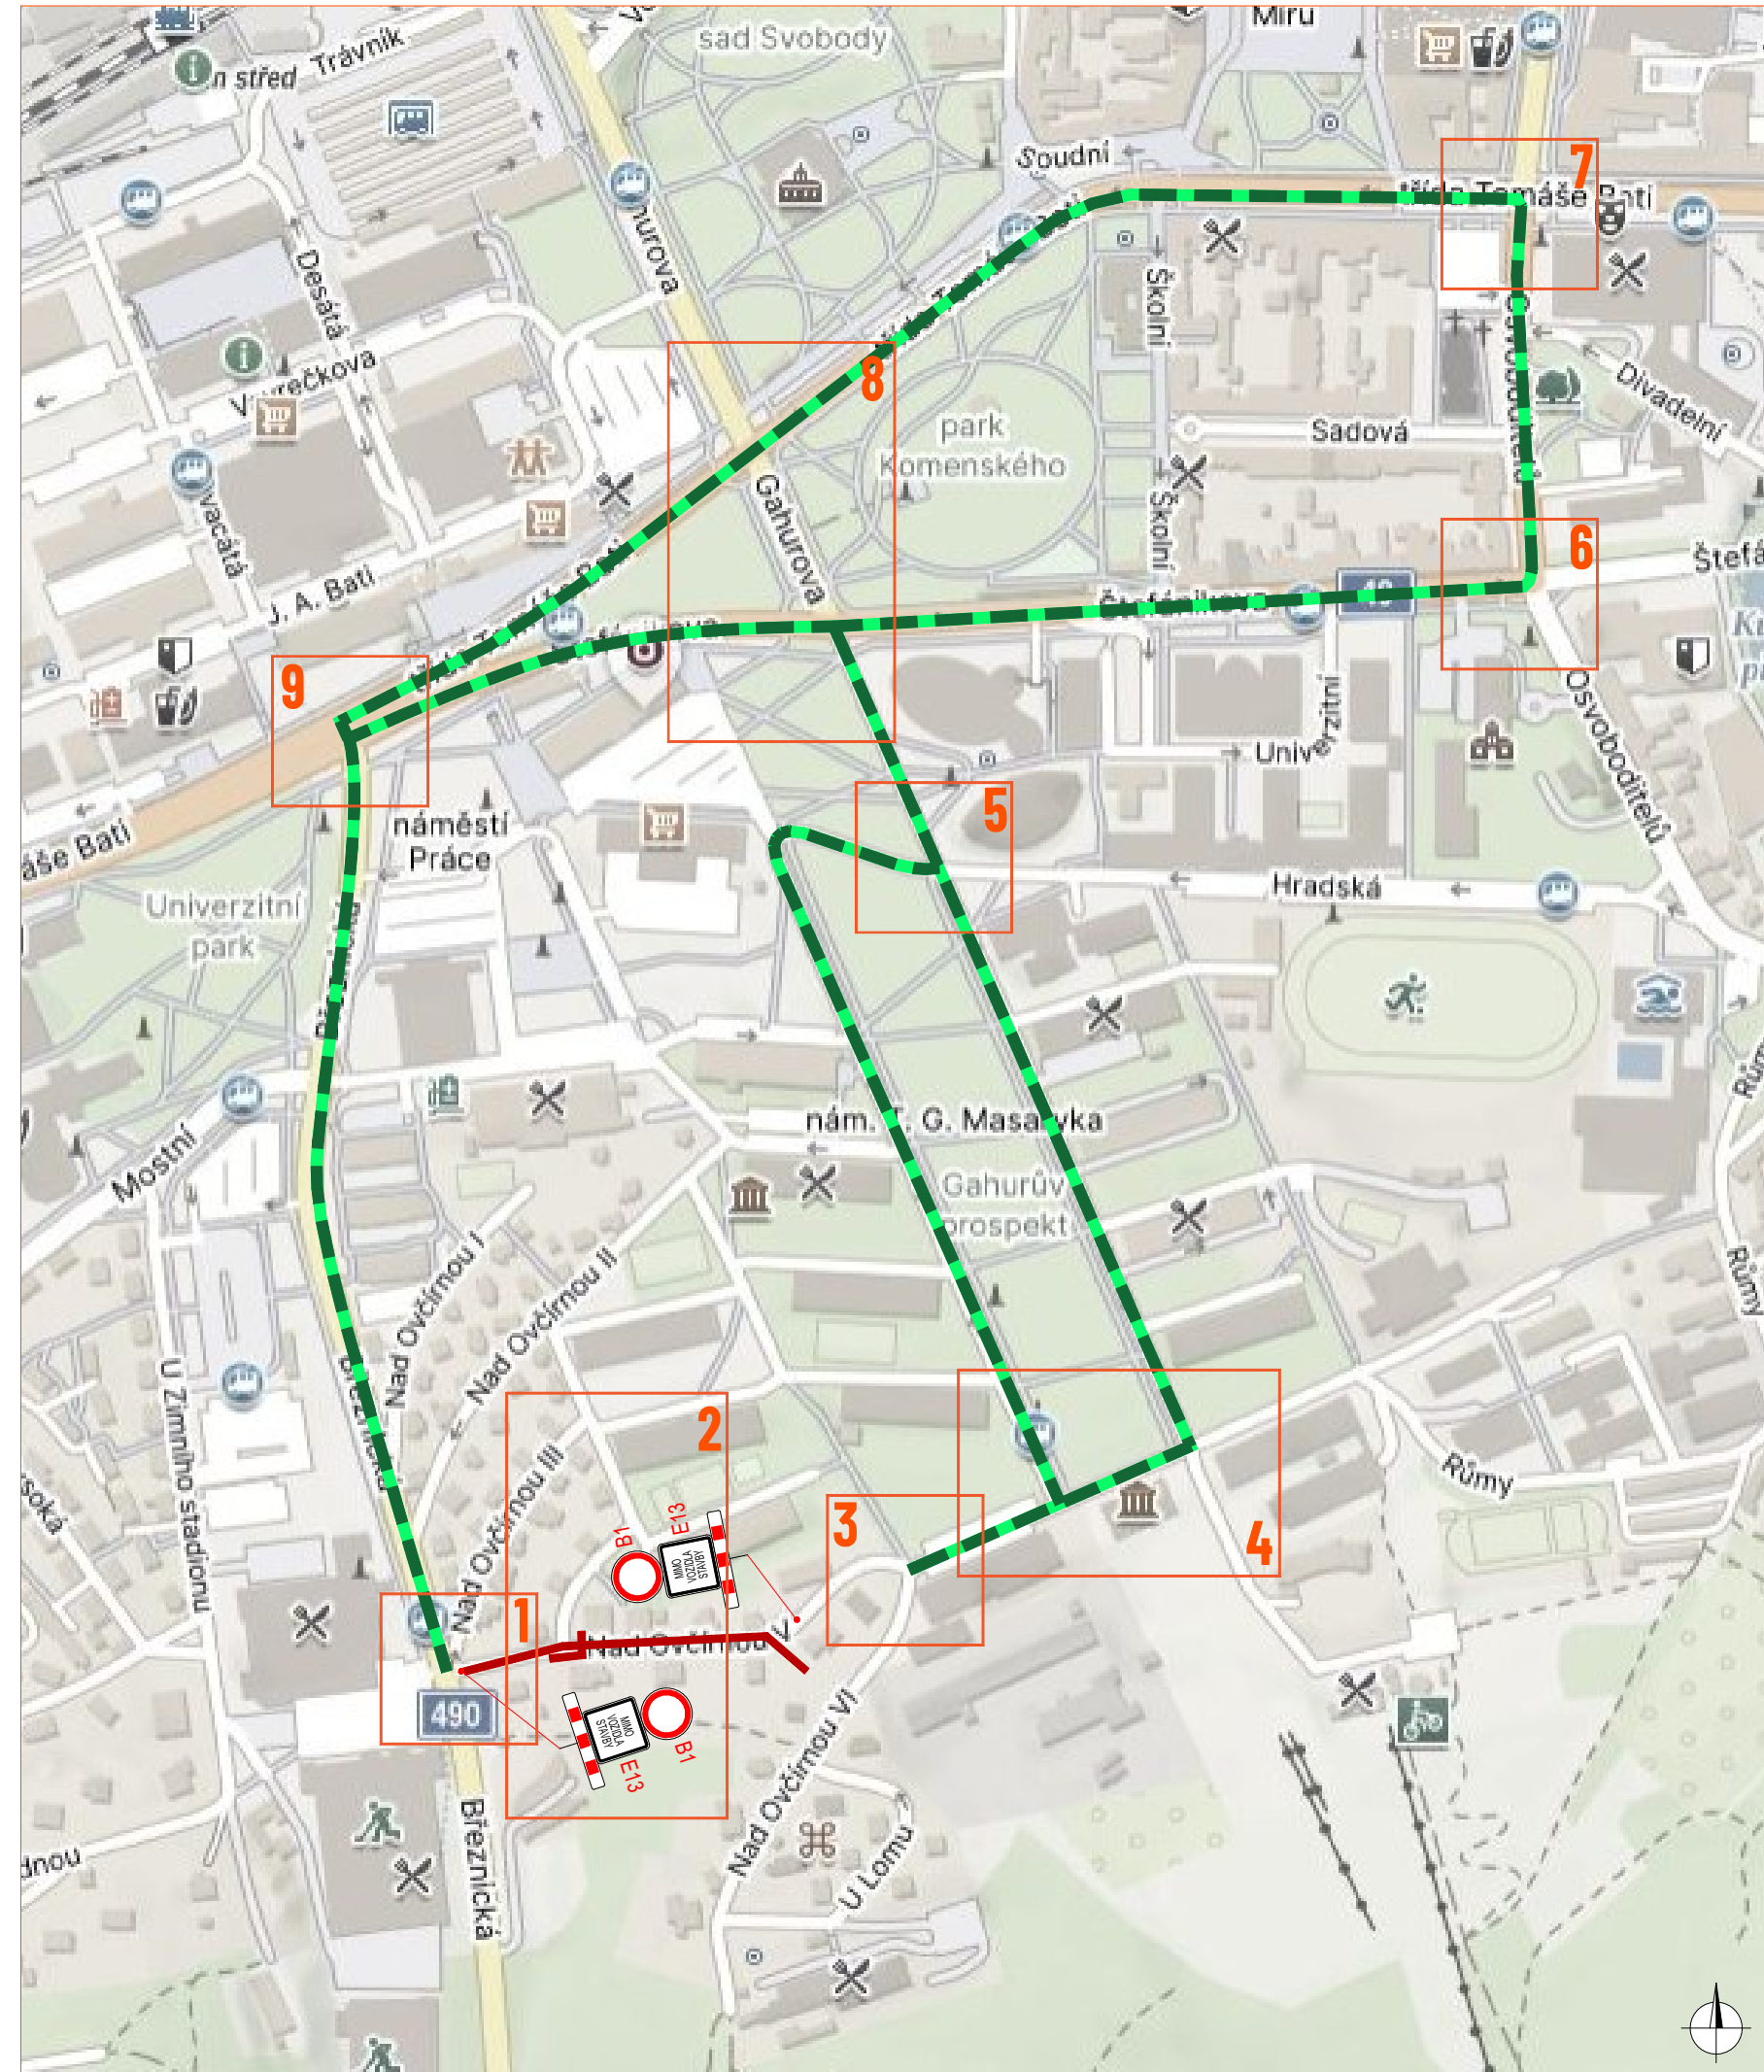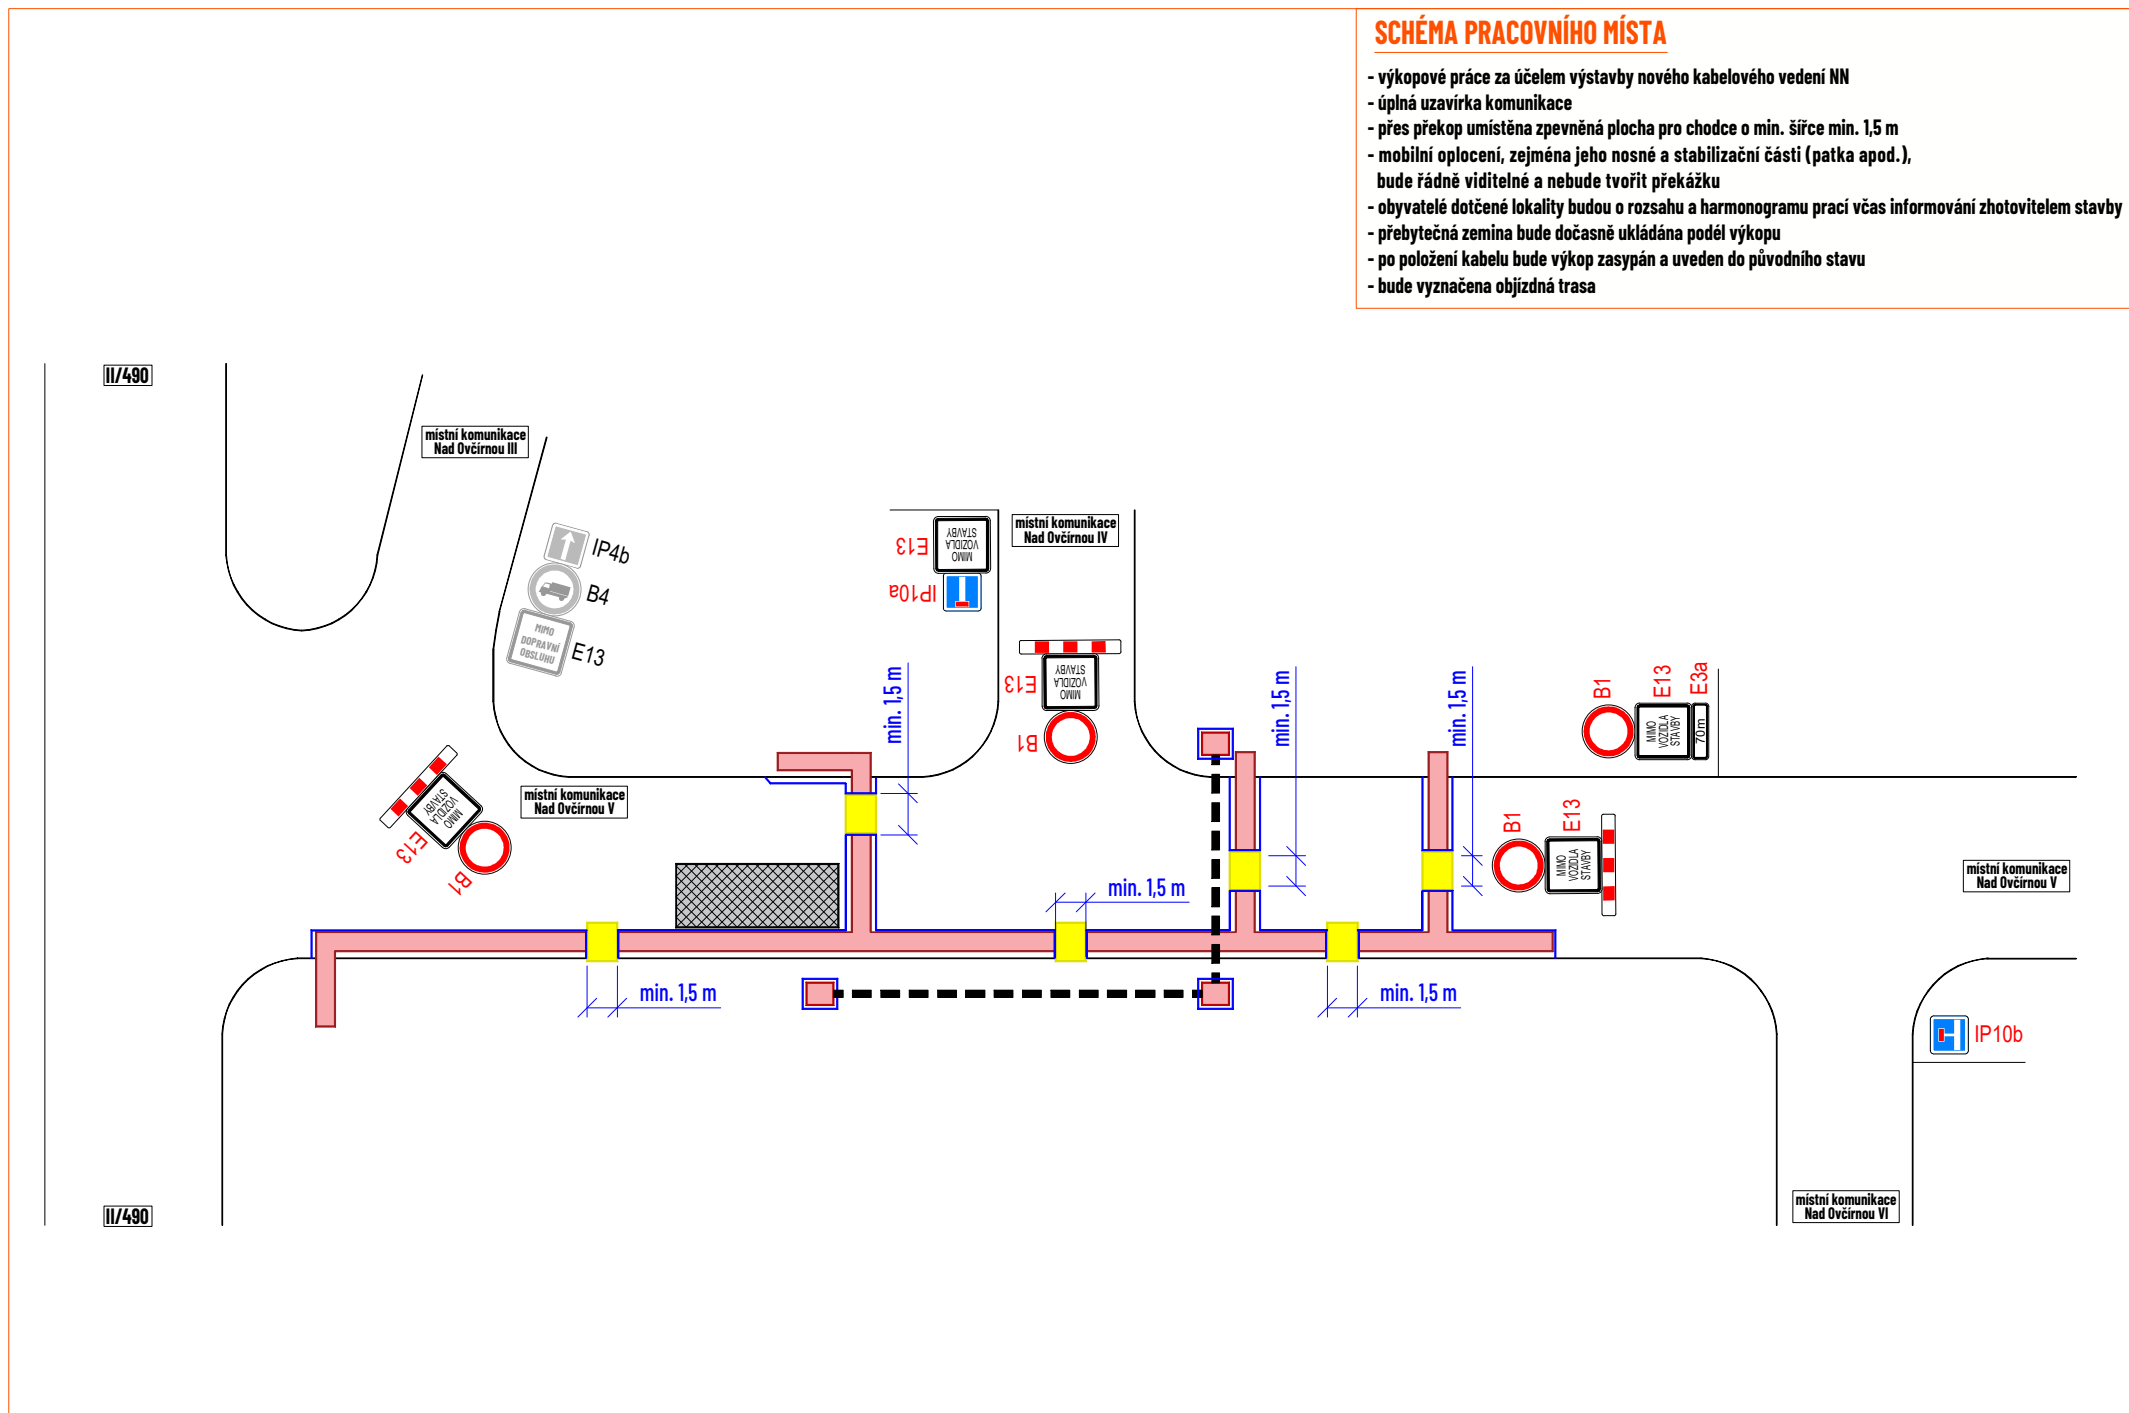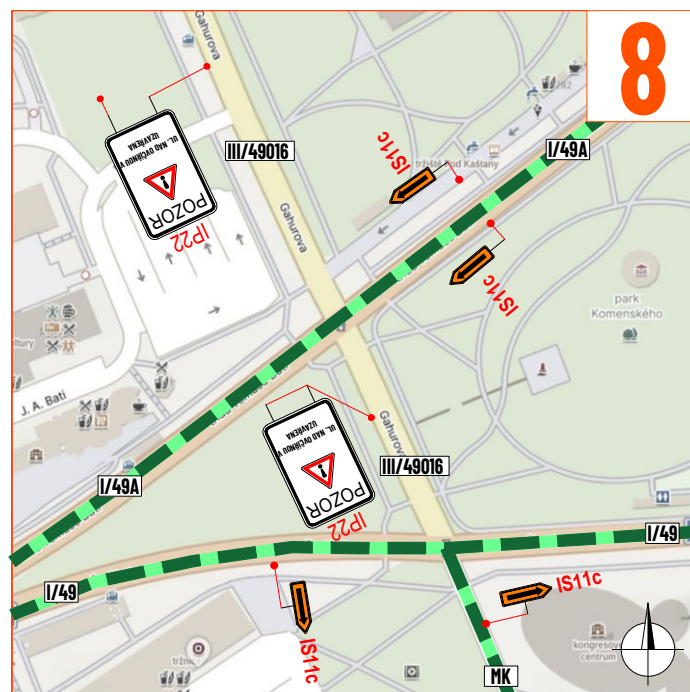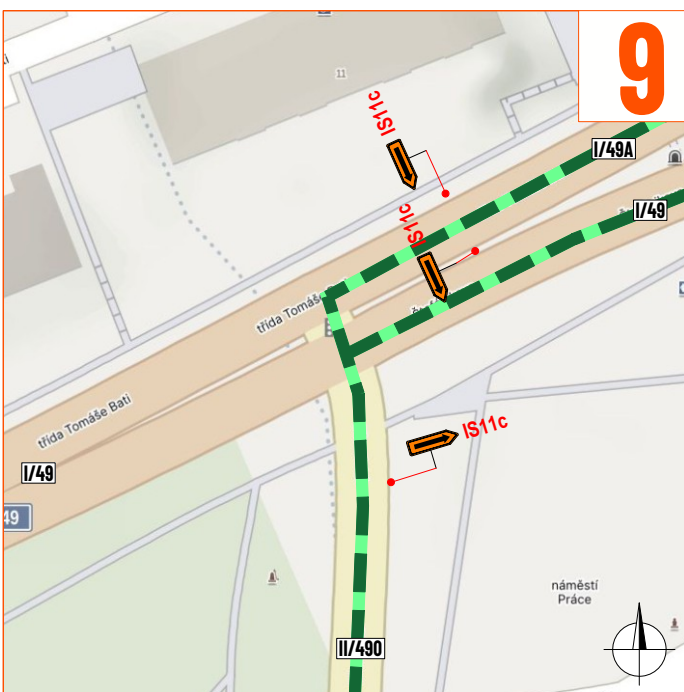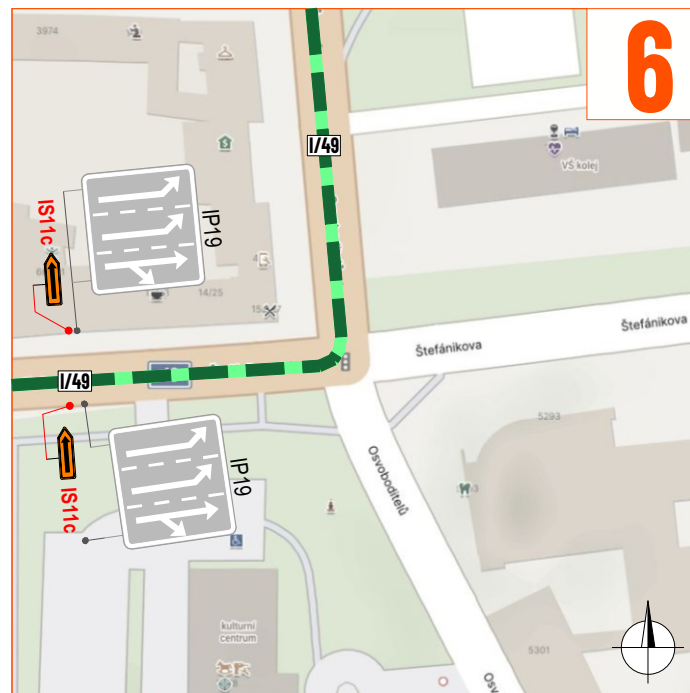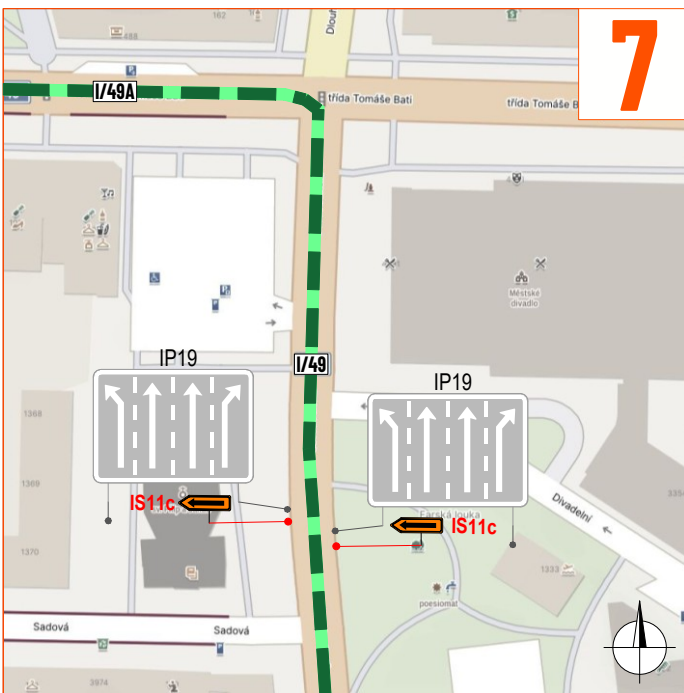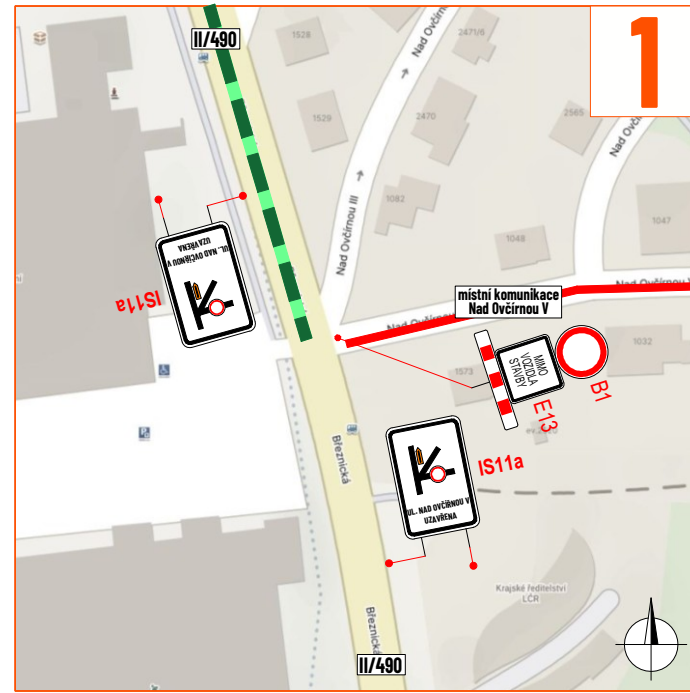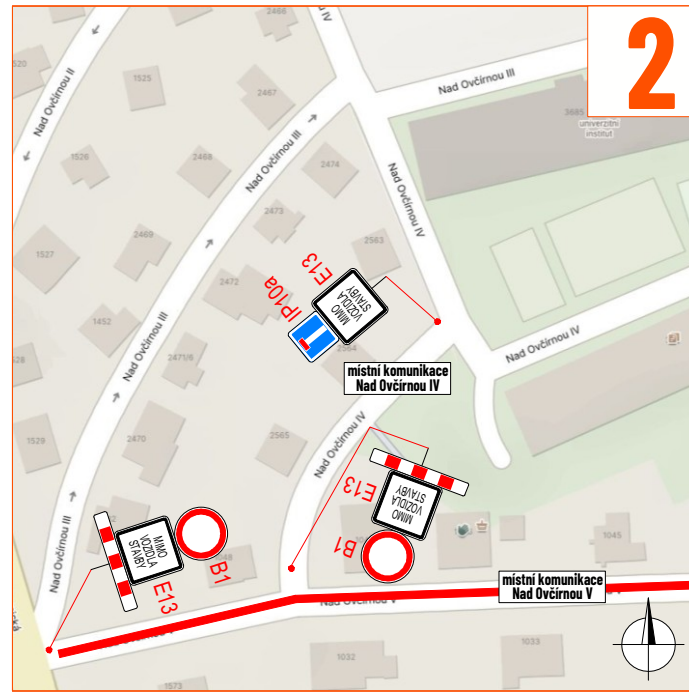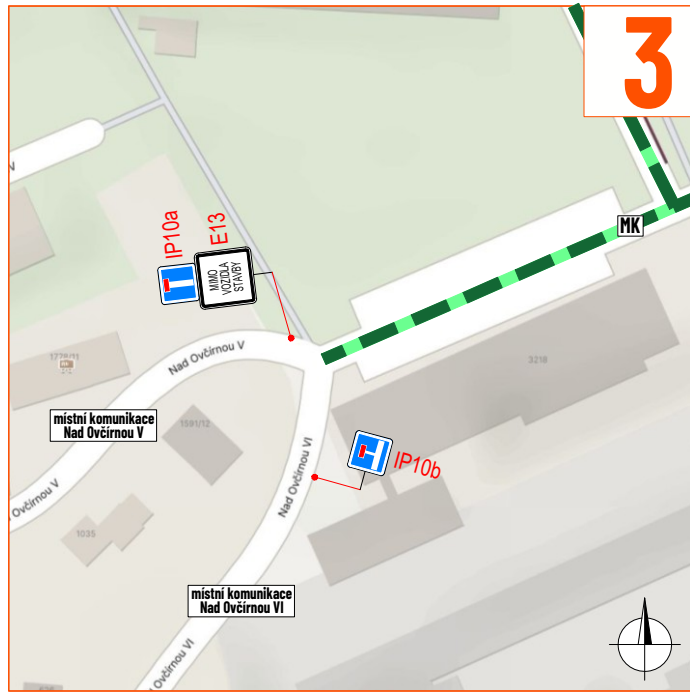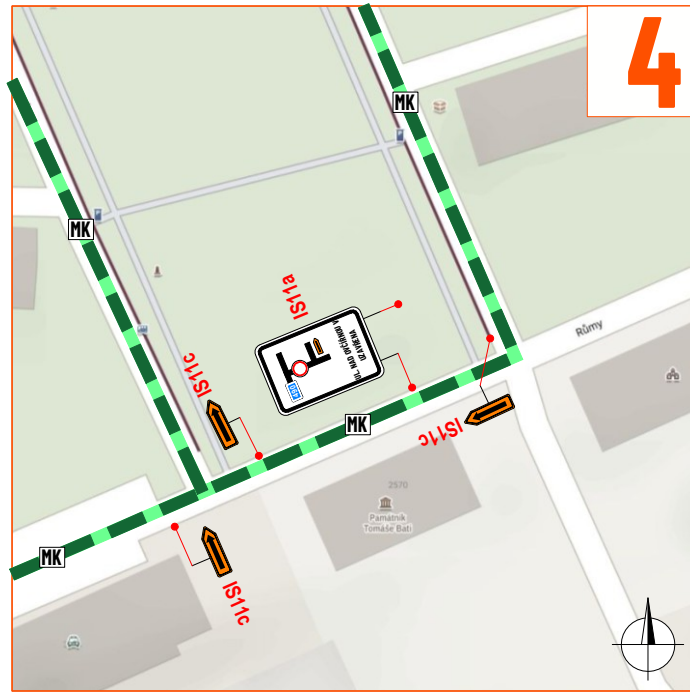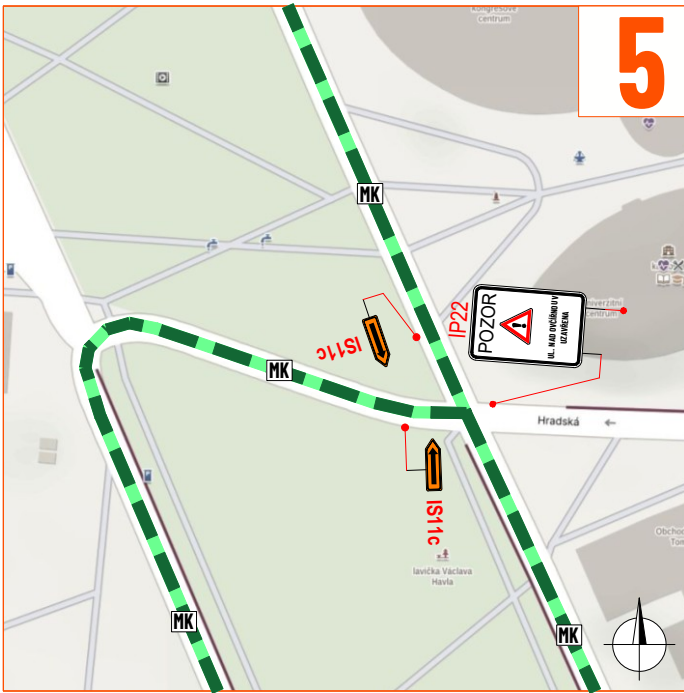

LEGENDA:	
	- pracovní místo
	- zpevněná plocha pro chodce
	- manipulační prostor / technika na komunikaci
	- navržené přechodné svítlé dopravní značení
	- stávající svítlé dopravní značení
	- zneplatněné stávající svítlé dopravní značení
	- řízený protlak
	- mobilní oplocení
	- objízdná trasa








Souhlasíme s přechodnou úpravou provozu, uzavírkou a zvláštním užíváním pozemní komunikace, a navrženými objížděnými trasami.

V souladu s ustanovením § 38 odst. 3 zák. č. 500/2004 Sb. Správního řádu se vzdáváme práva vyjádřit se k podkladům rozhodnutí.

Dopravní značení, které bude v rozporu s přechodným dopravním značením, bude dočasně zneplatněno.

ZDROJ MAPOVÝCH PODKLADŮ

VYPRACOVAL	FEJTEK	
UPRAVIL		
KONTROLOVAL	JANATA	
INVESTOR	EG.D, a.s.	
ZHOTOVITEL	ELMO a.s.	
NÁZEV STAVBY	ZLÍN, NAD OVČÍRNAU, KAB. NN OBNOVA 104-0008045	
DOPRAVNÍ INŽENÝRSKÁ OPATŘENÍ	ETAPA II. - OBJÍZDNÁ TRASA	

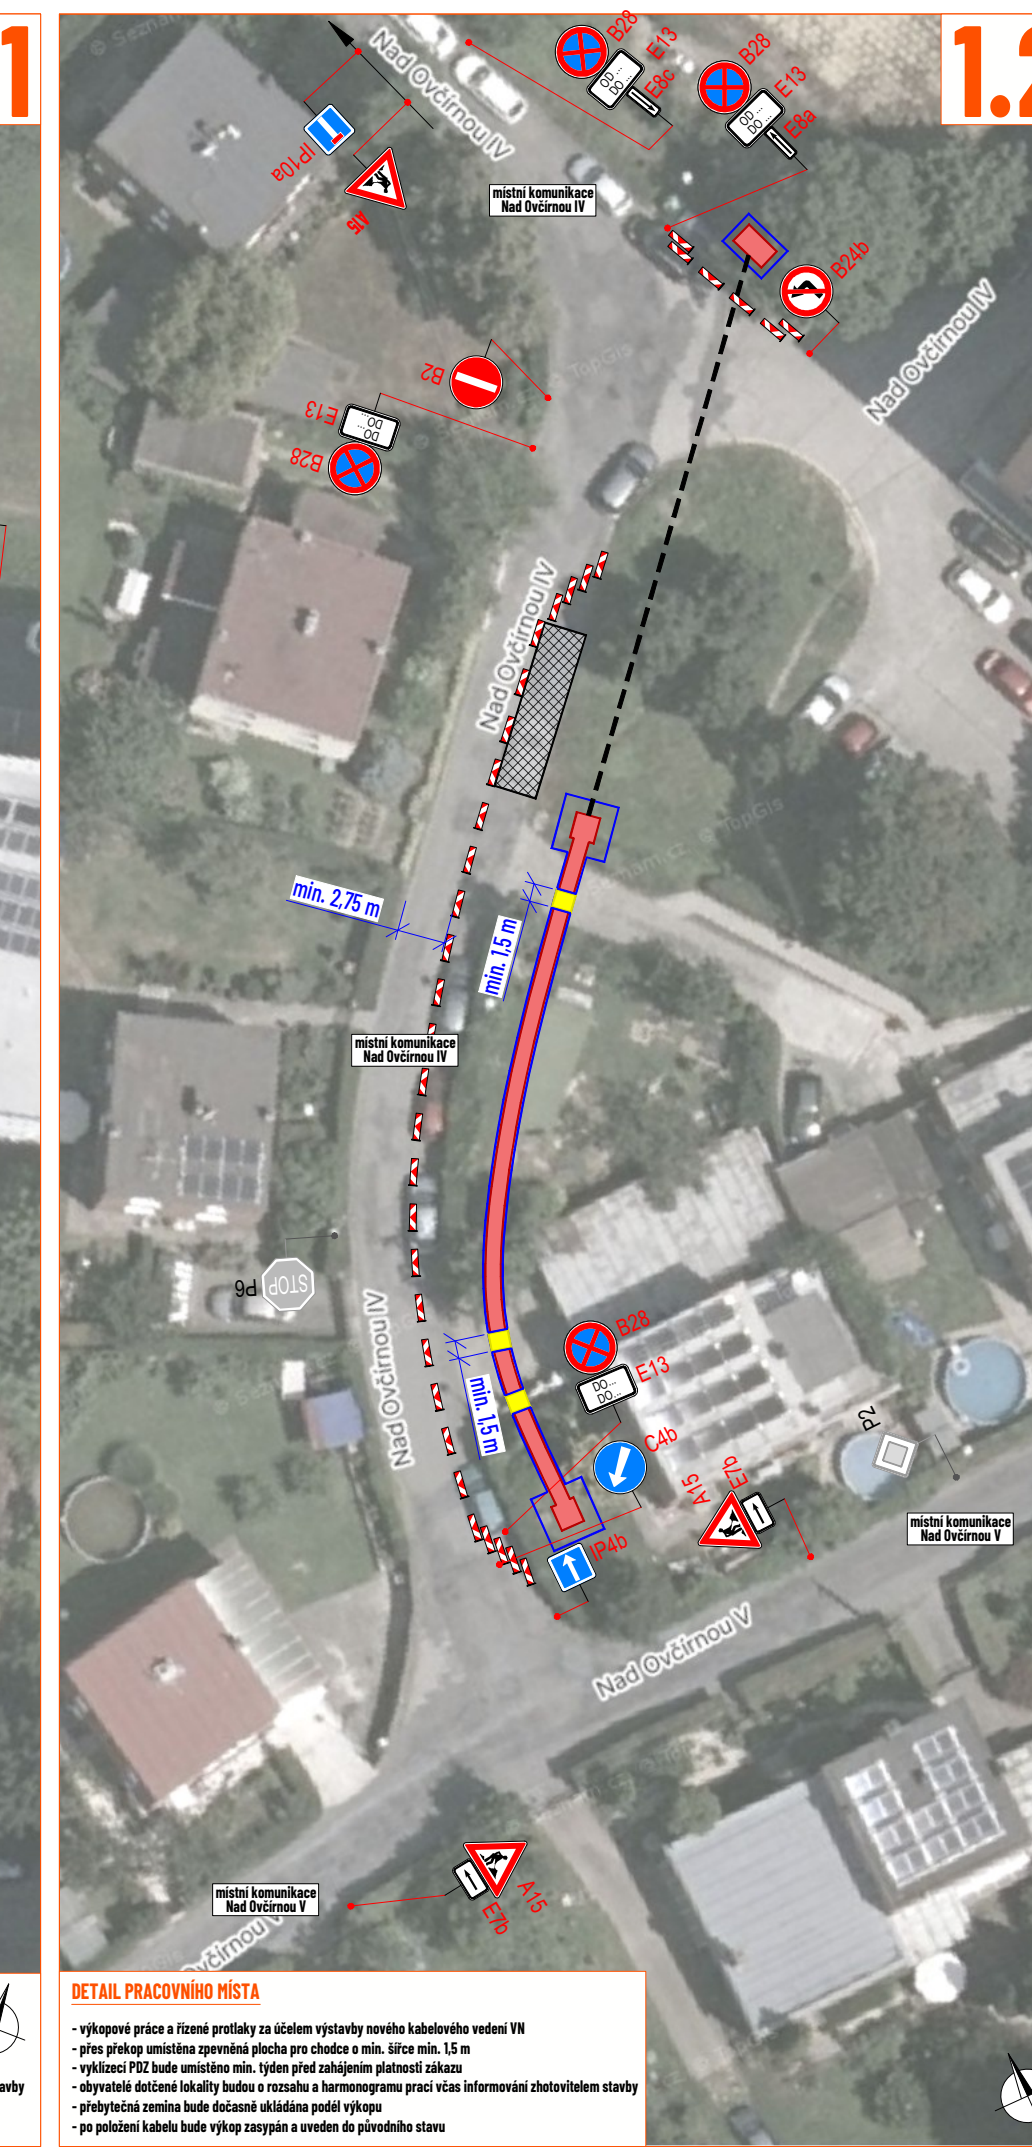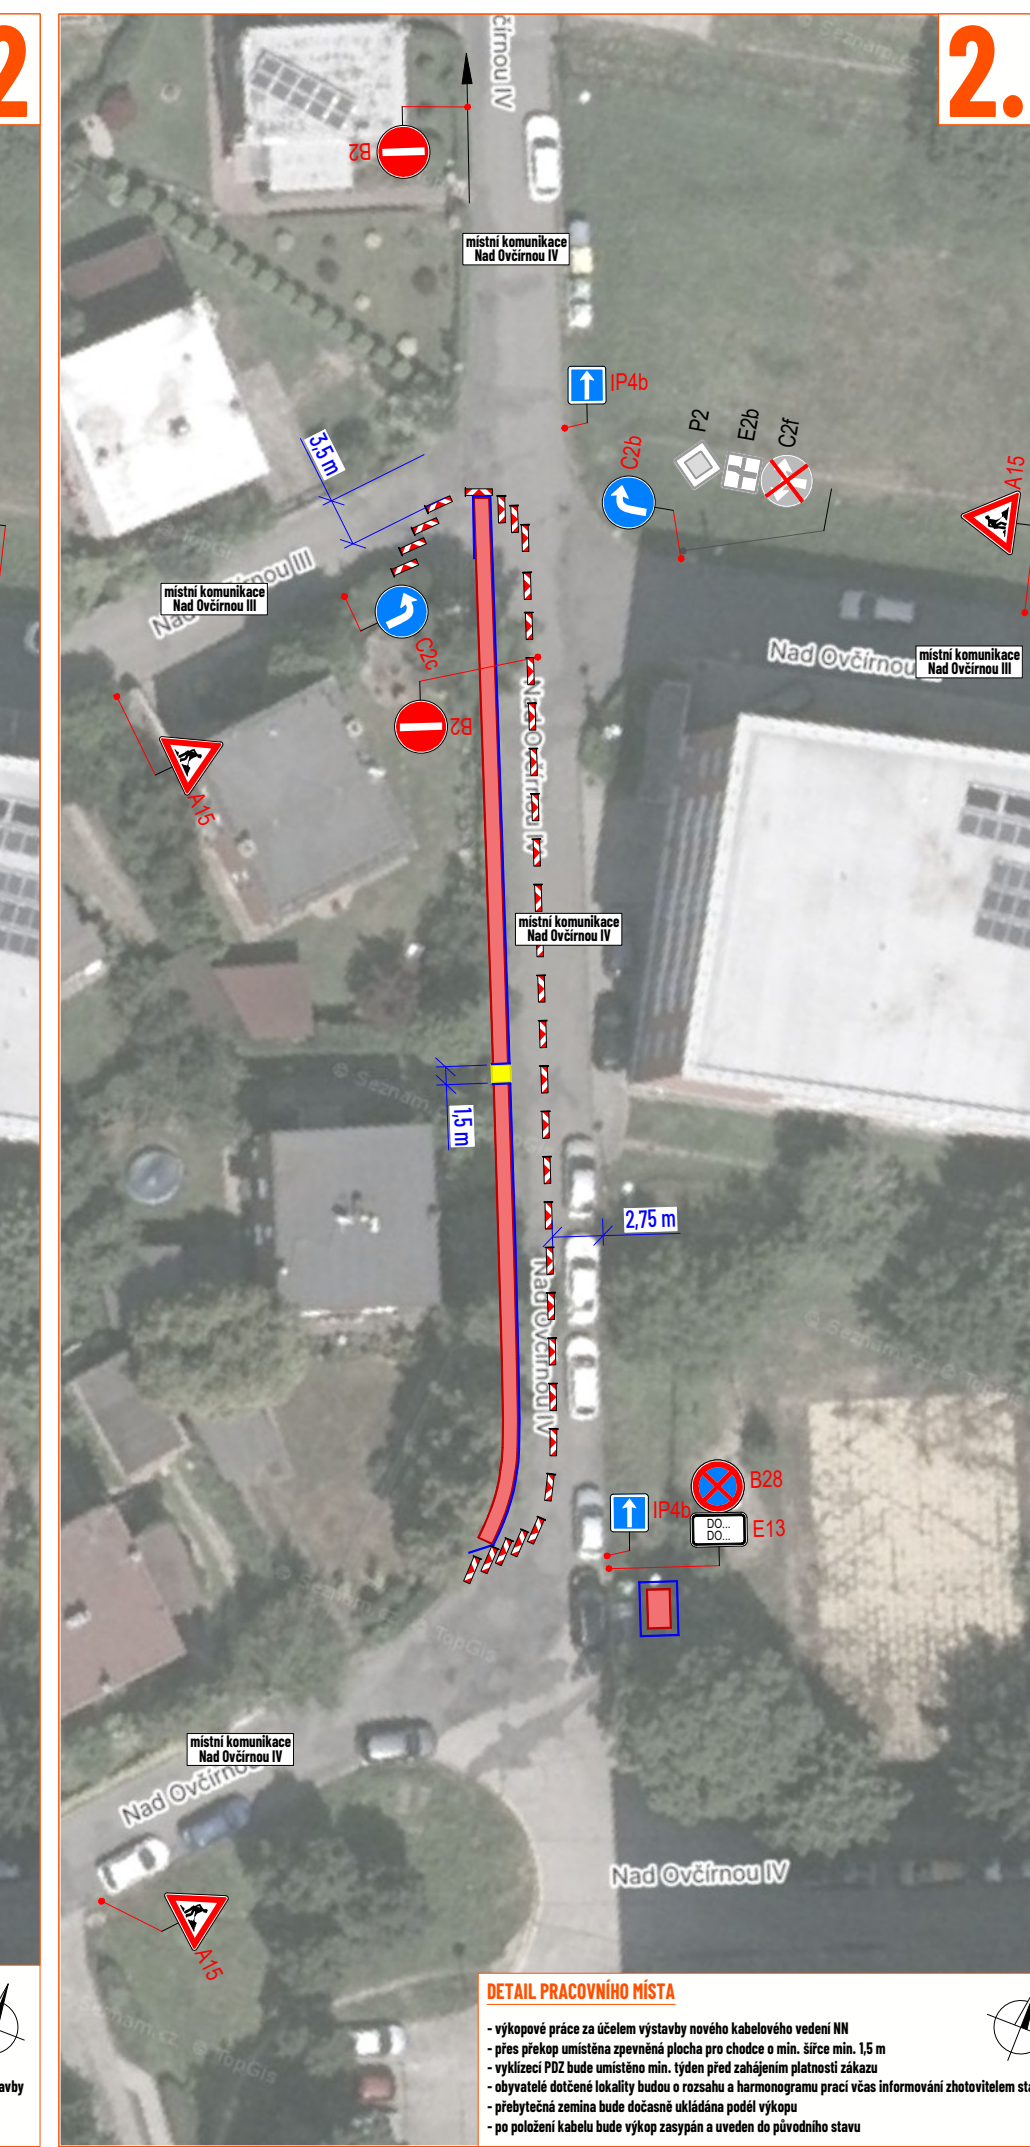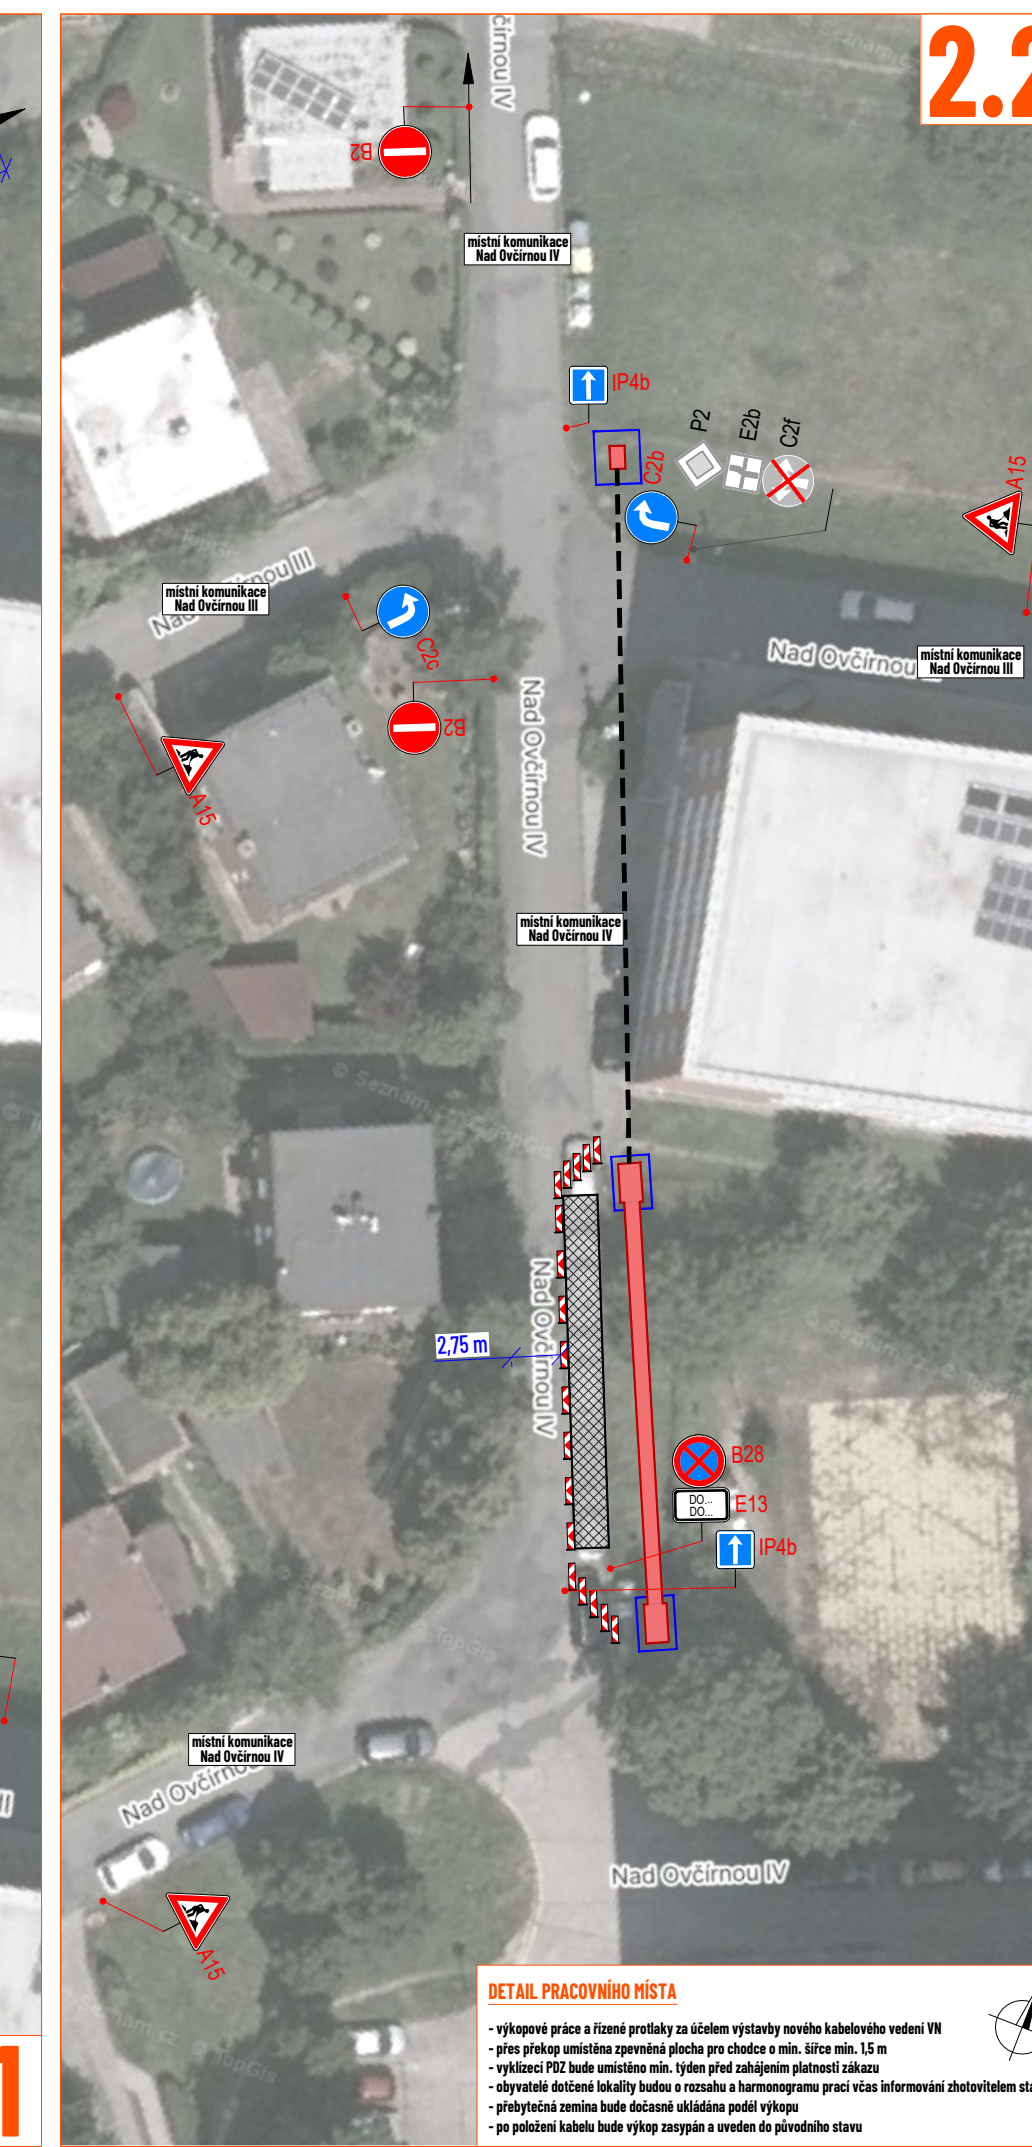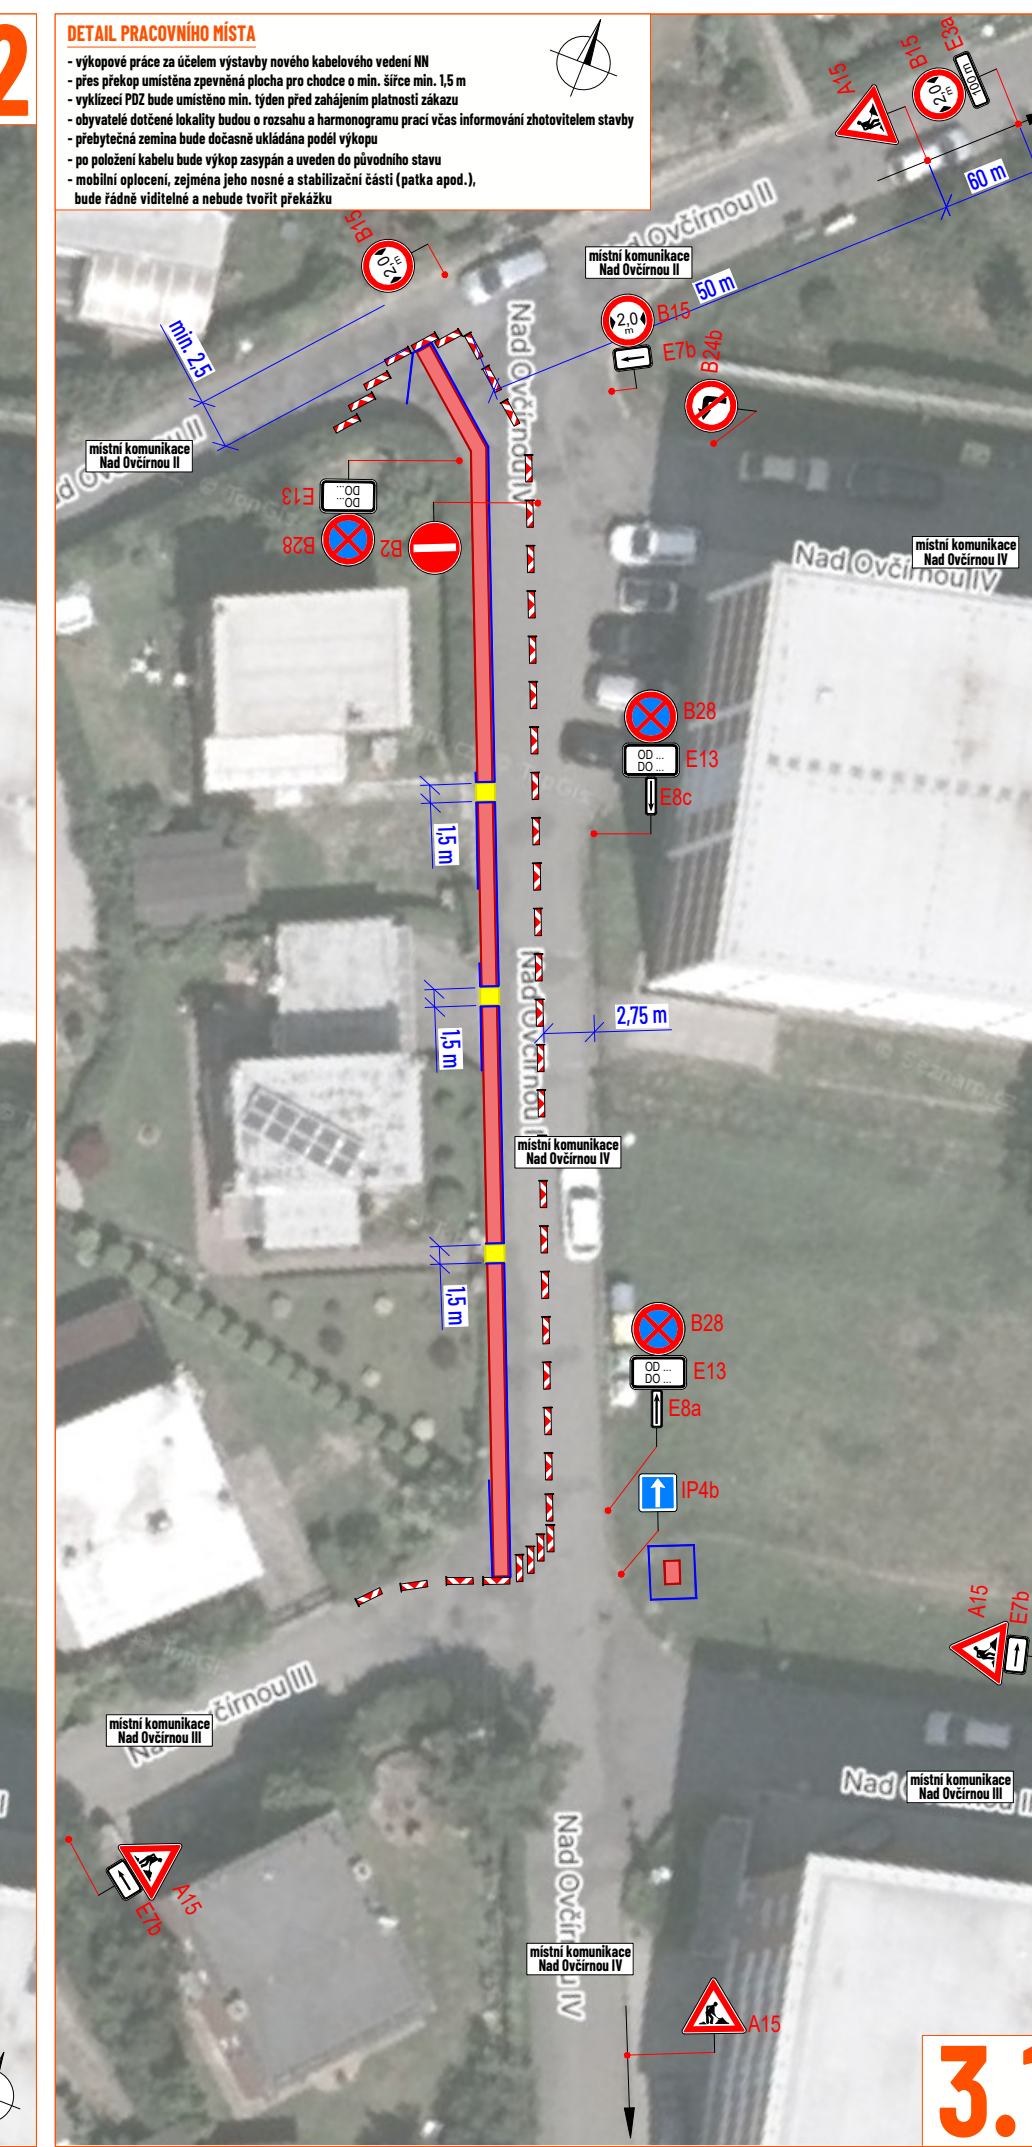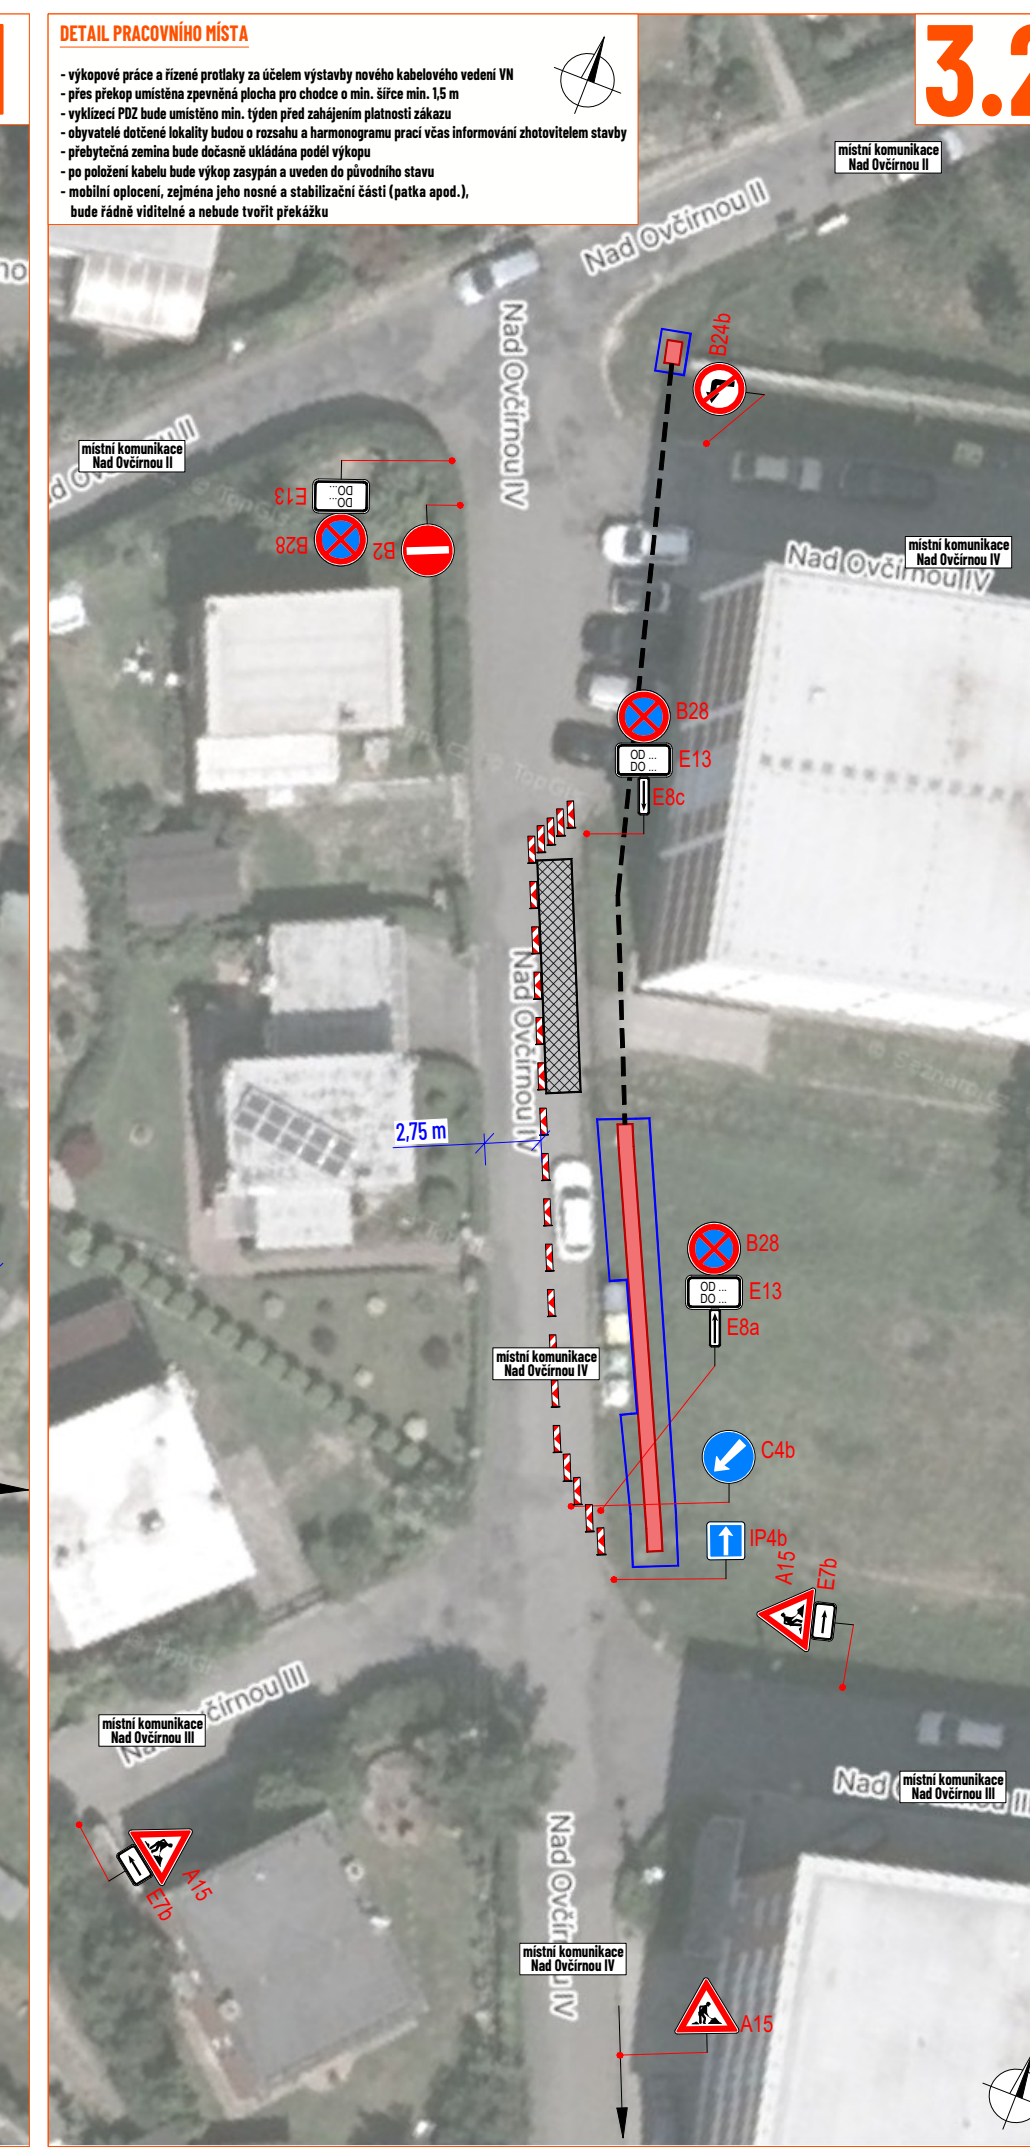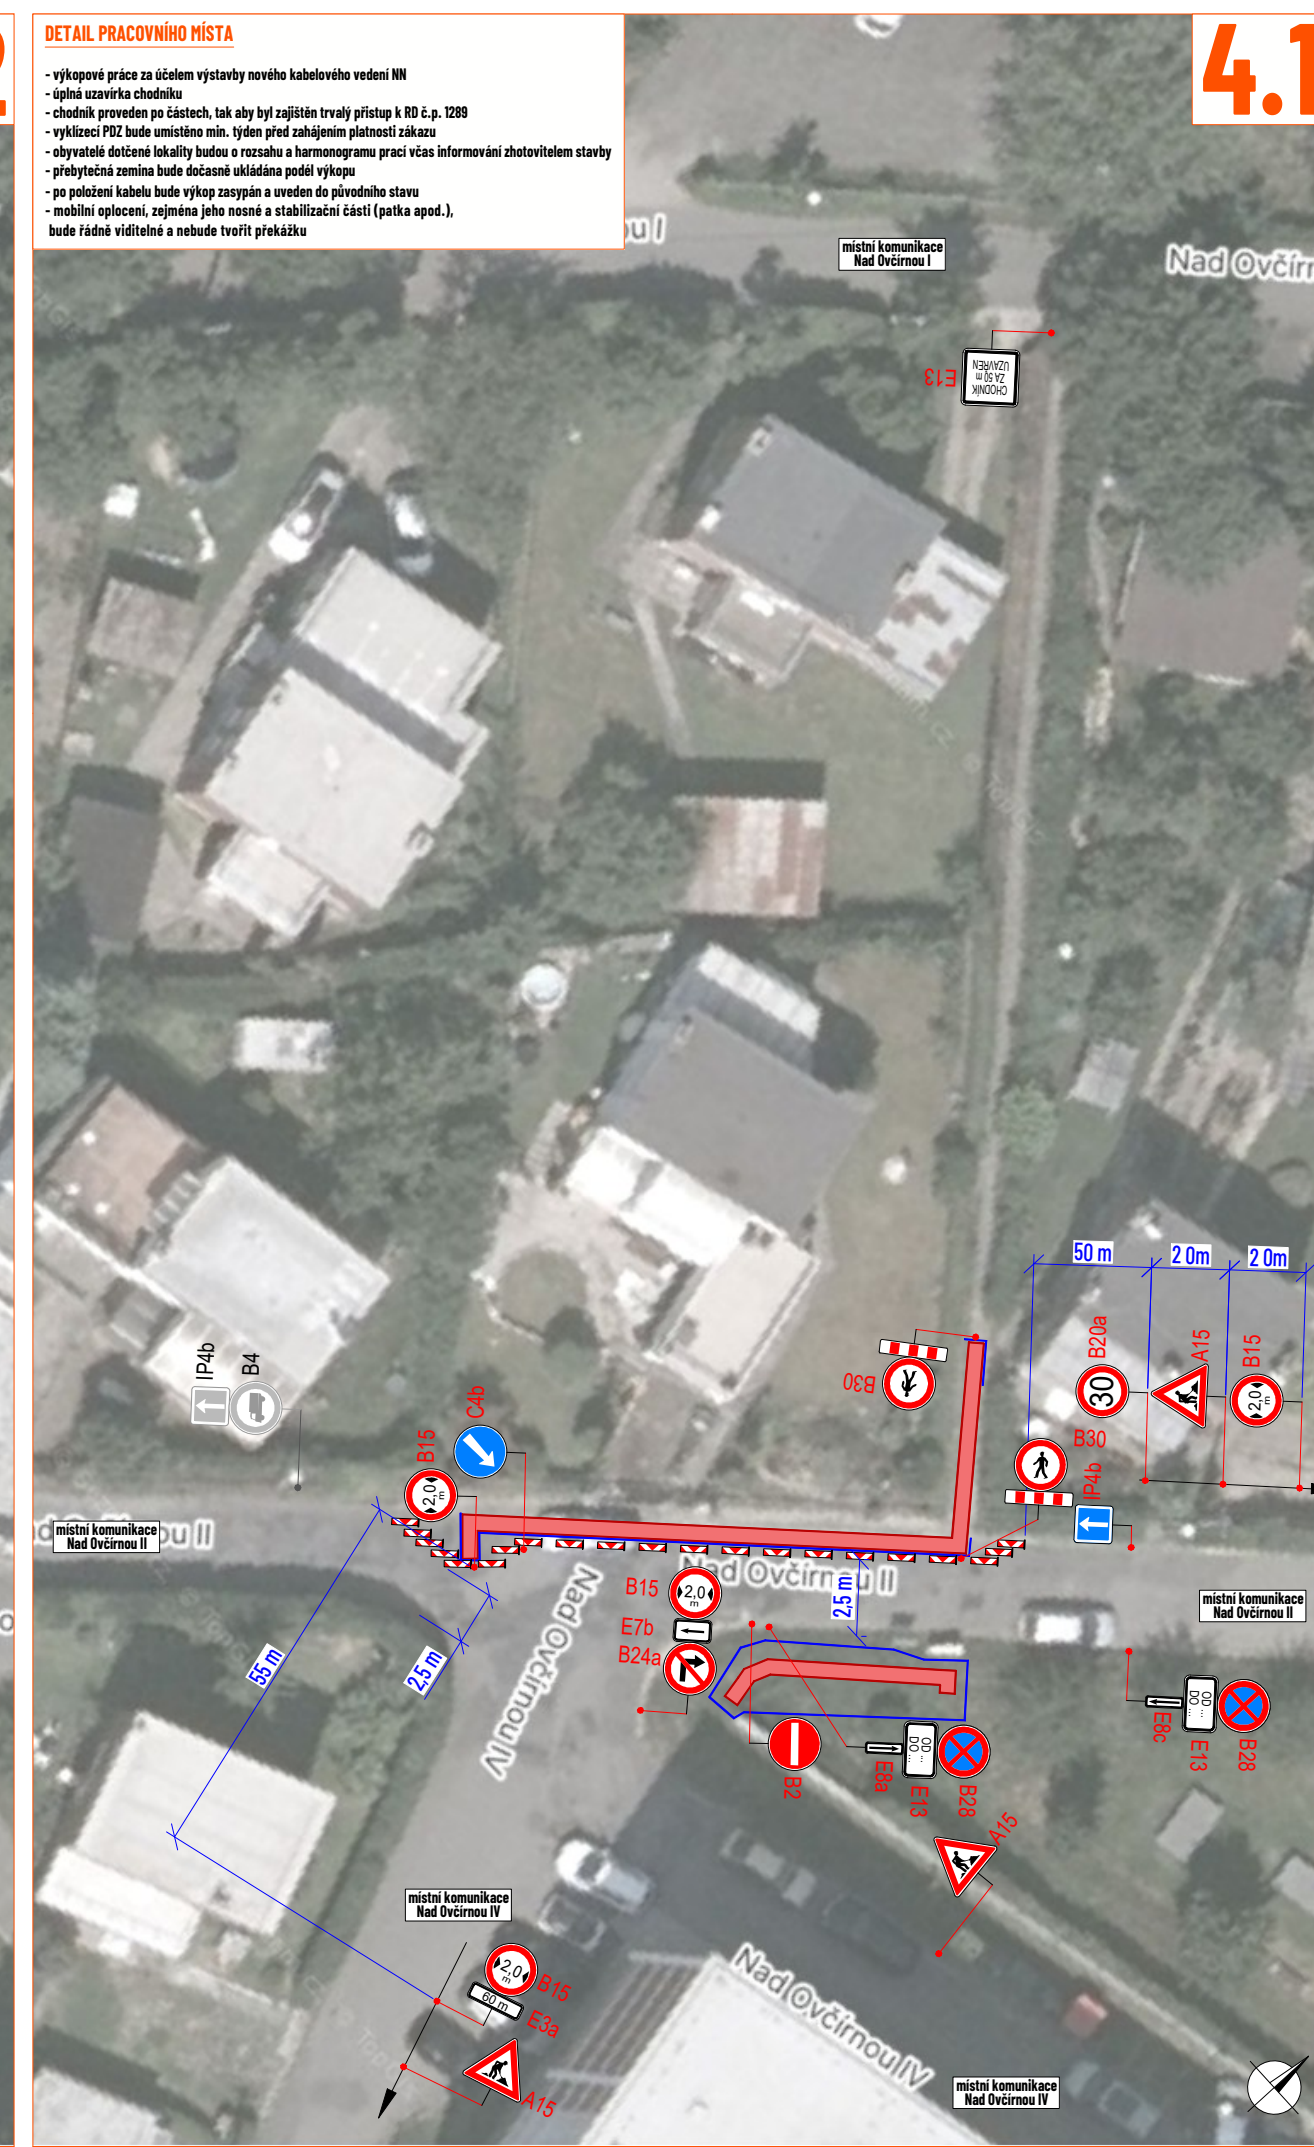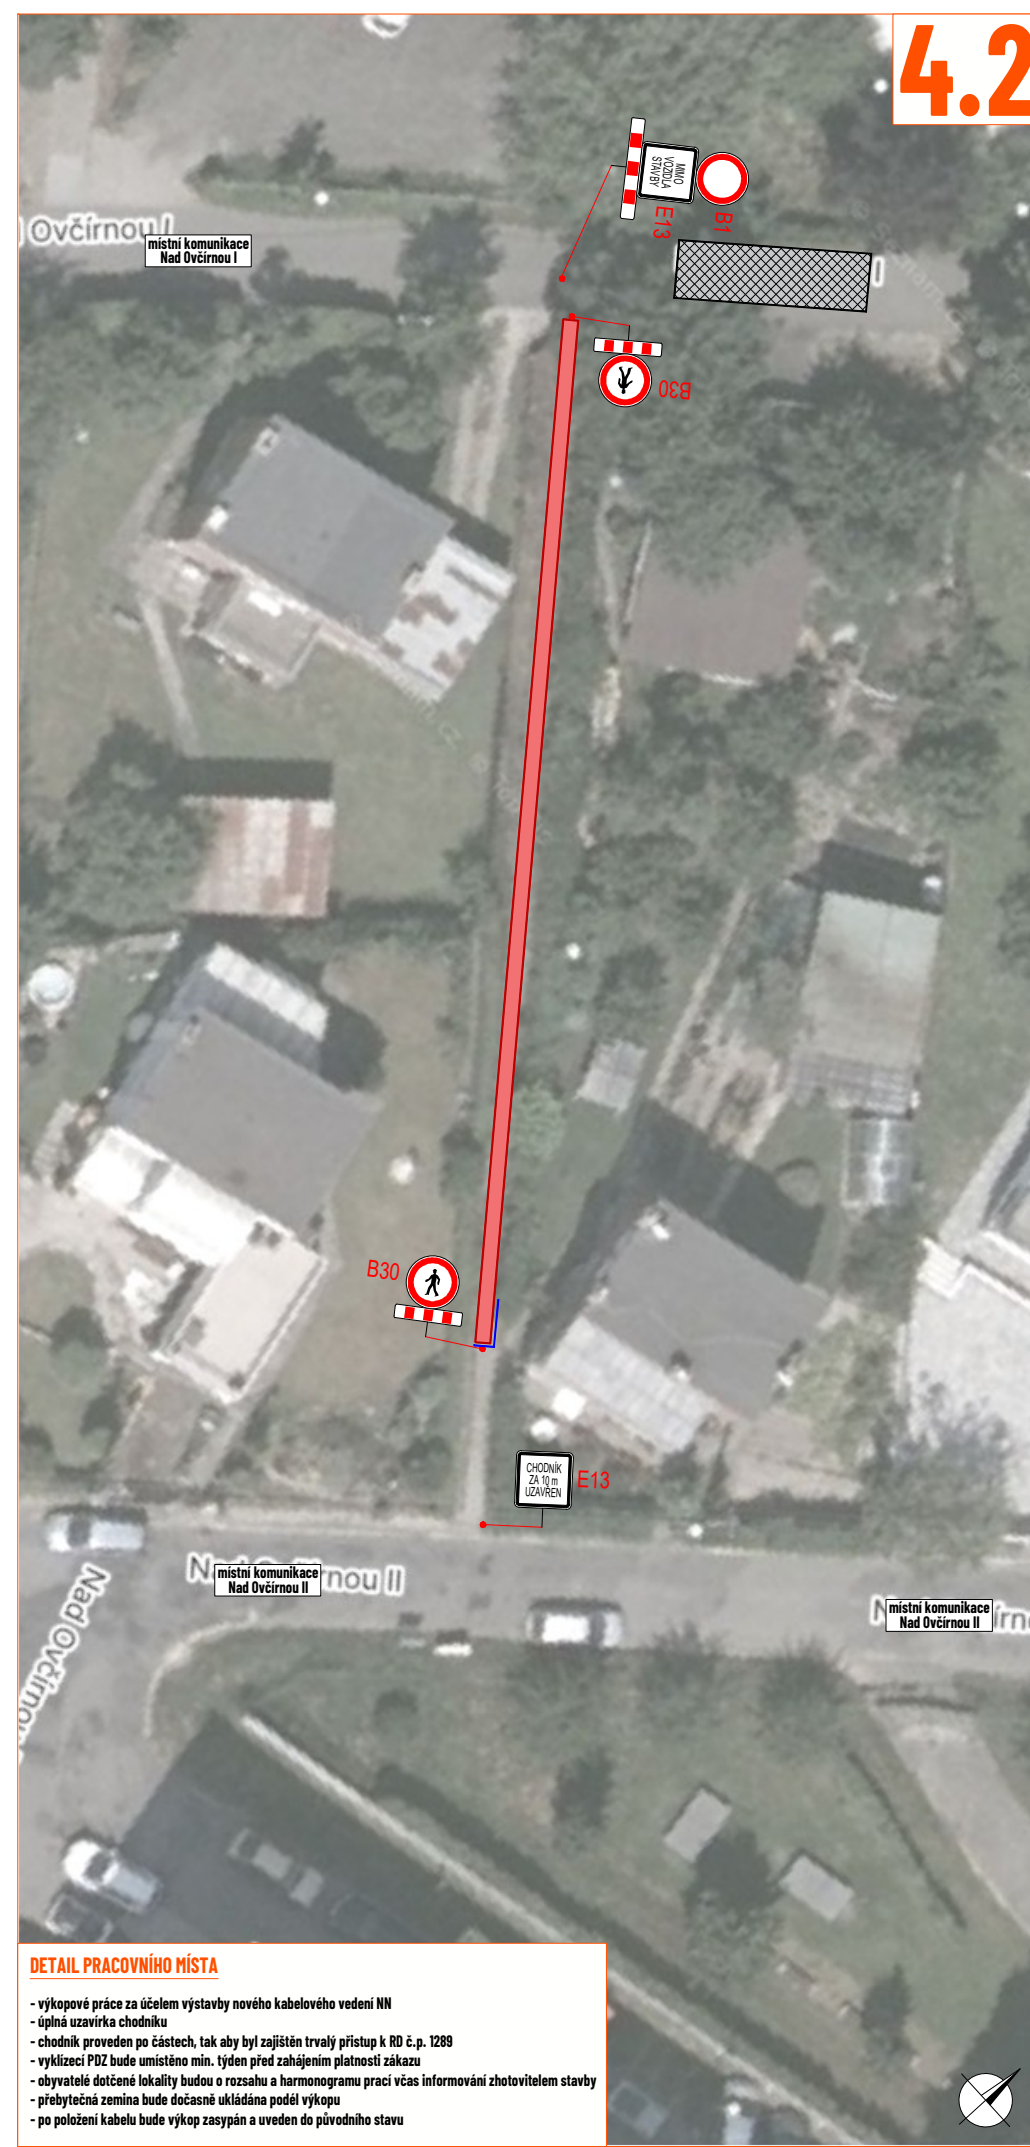

MÍSTO ÚPRAVY

LEGENDA:

- pracovní místo
- zpevněná plocha pro chodce
- manipulace prostor / technika na komunikaci
- navržené přechodové svléčné dopravní značení
- stávající svléčné dopravní značení
- zneplatněné stávající svléčné dopravní značení
- mobilní oplocení
- fixovaný protlak

Souhlasíme s předchozí úpravou provozu, uzavírkou a svléčným užíváním pozemní komunikace. V souladu s ustanovením § 38 odst. 3 zák. č. 500/2004 Sb., správního řádu se vzdávám práva vyjádřit se k podkladům rozhodnutí.

Dopravní značení, které bude v rozporu s předchozím dopravním značením, bude dočasné zneplatněno.

ZDROJ MAPOVÝCH PODKLADŮ: mapy.cz © Seznam.cz, a.s.


VYPRACOVAL	FEJTEK
UPRAVIL	ŠMIDOVÁ
KONTROLOVAL	JANATA
INVESTOR	EB.D. a.s.
ZHOTOVITEL	ELMO a.s.

ZLÍN, NAD OVČÁRNOU, KAB.NN OBNOVA 104008045



DOPRAVNÍ INŽENÝRSKÁ OPRAVA ETAPA III.

DETAIL PRACOVNÍHO MÍSTA

- výkopové práce a řízený protlak za účelem výstavby nového kabelového vedení NN a VN
- přes překop umístěna zpevněná plocha pro chodce o min. šířce min. 1,5 m
- úplná uzavírka dotčené ul. Nad Ovčírnou I.
- vlastníci parkovacích stání na pozemku parcely č. 1109/169 budou věas informováni o úplné uzavírcce
- obyvatelé dotčené lokality budou o rozsahu a harmonogramu prací věas informováni zhotovitelem stavby
- mobilní oplocení, zejména jeho nosné a stabilizační části (patka apod.), bude řádně viditelné a nebude tvořit překážku
- přebytečná zemina bude dočasné ukládána podél výkopu
- po položení kabelu bude výkop zasypan a uveden do původního stavu
- navržené DIO bude zasahovat do období zimní údržby, DIO v tomto období bude totožné
- v případě napadnutí sněhu v prostoru zpevněných ploch, zajistí stavba odklizení sněhu a čistotu dopravního značení
- DZ IP22 umístěna min. týden před zahájením platnosti zákazu

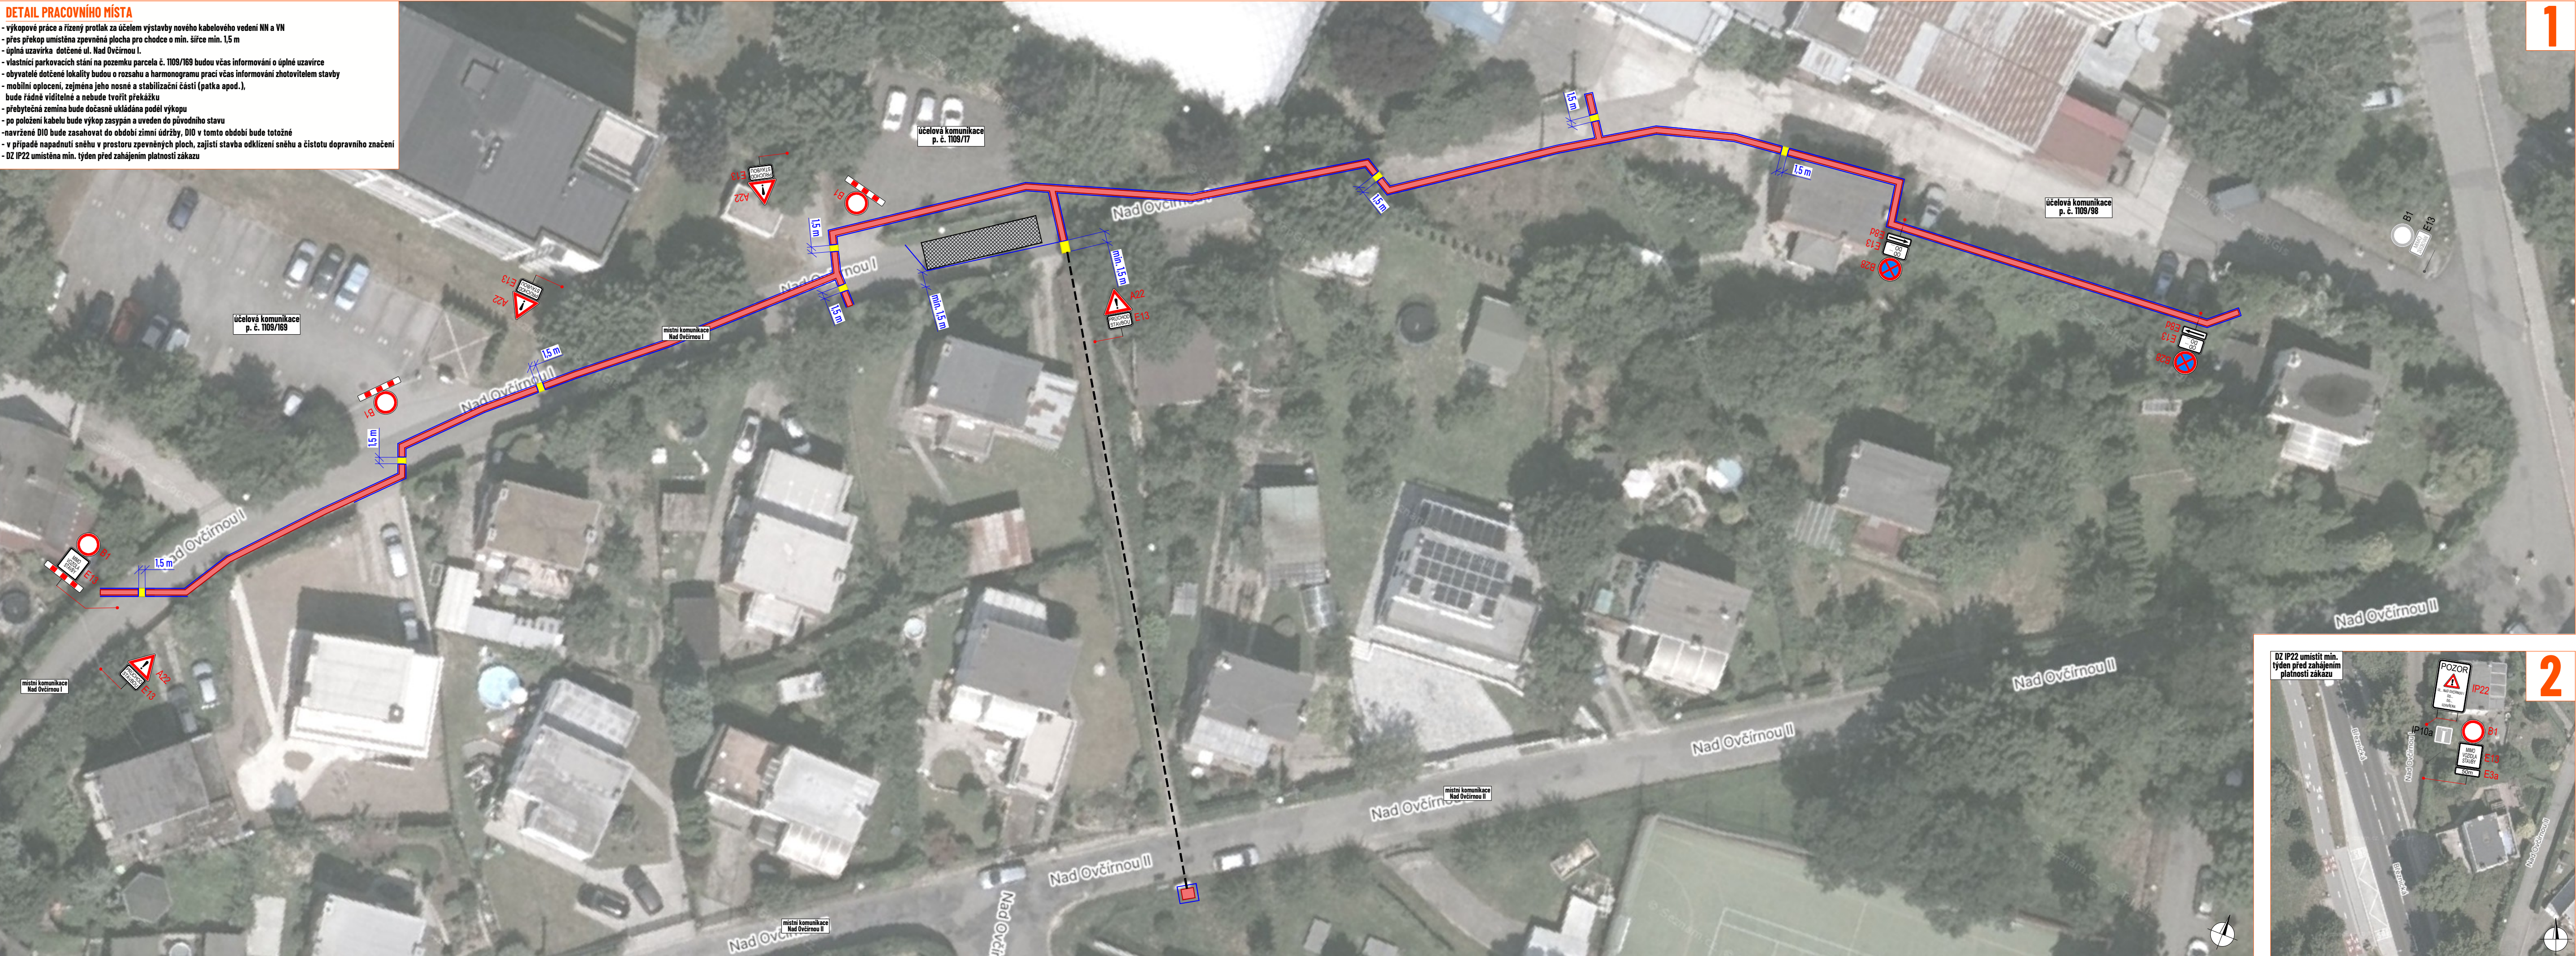


1

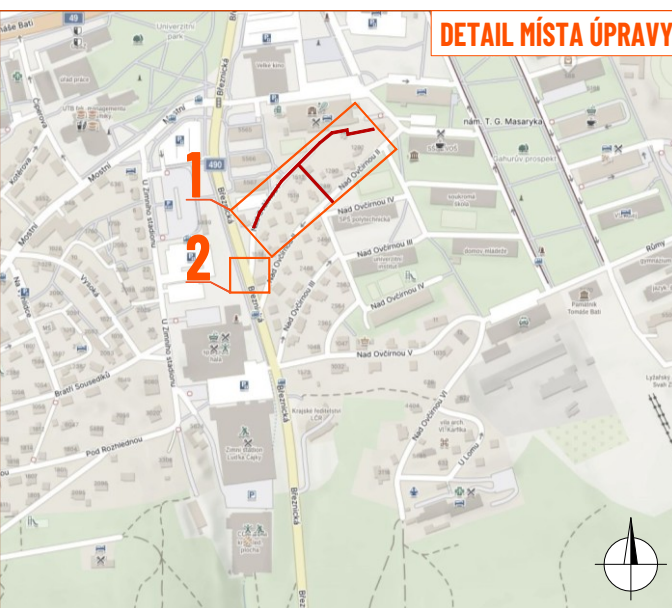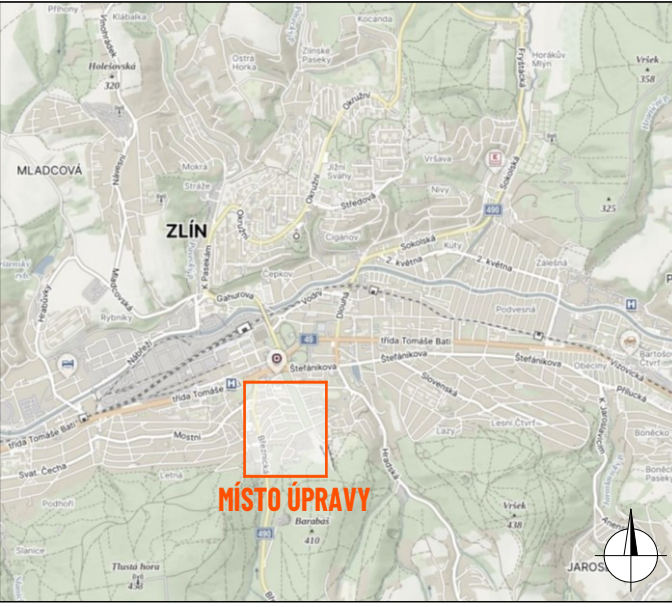

LEGENDA:

	- pracovní místo		- mobilní oplocení
	- zpevněná plocha pro chodce		- řízený protlak
	- manipulační prostor / technika na komunikaci		
	- navržené přechodné svíslé dopravní značení		
	- stávající svíslé dopravní značení		
	- zneplatněné stávající svíslé dopravní značení		

2

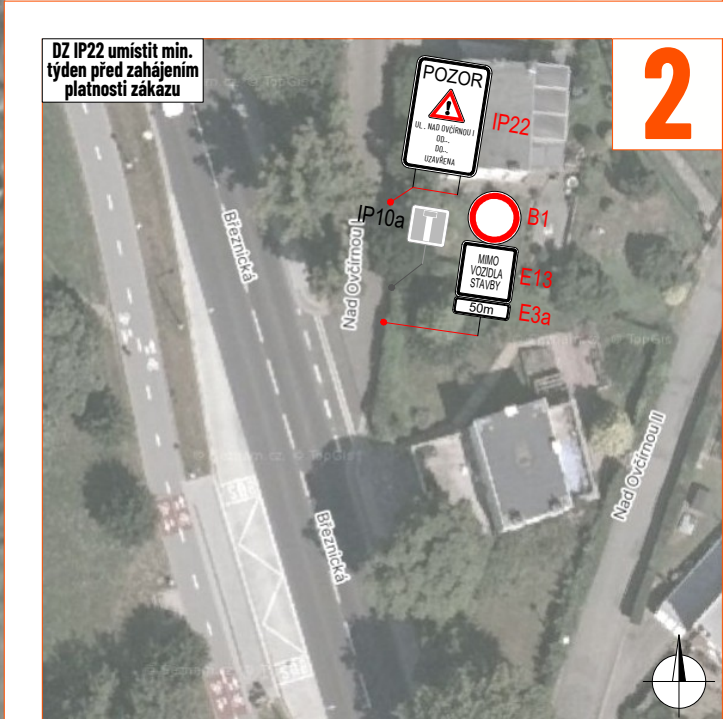

Souhlasíme s přechodnou úpravou provozu, uzavírkou a zvláštním užíváním pozemní komunikace. V souladu s ustanovením § 36 odst. 3 zák. č. 500/2004 Sb., správního řádu se vzdáváme práva vyjádřit se k podkladům rozhodnutí.

Dopravní značení, které bude v rozporu s přechodným dopravním značením, bude dočasné zneplatněno.

ZDROJ MAPOVÝCH PODKLADŮ	Mapy.cz © Seznam.cz, a.s.	MAPY.CZ
VYPRACOVAL	FEJTEK	
UPRAVIL		
KONTROLOVAL	JANATA	
INVESTOR	EG.D, a.s.	
ZHOTOVITEL	ELMO a.s.	
NÁZEV STAVBY	ZLÍN, NAD OVČÍRNOU, KAB.NN OBNOVA 104-0008045	
DOPRAVNÍ INŽENYRSKÁ OPATŘENÍ	ETAPA IV.	