



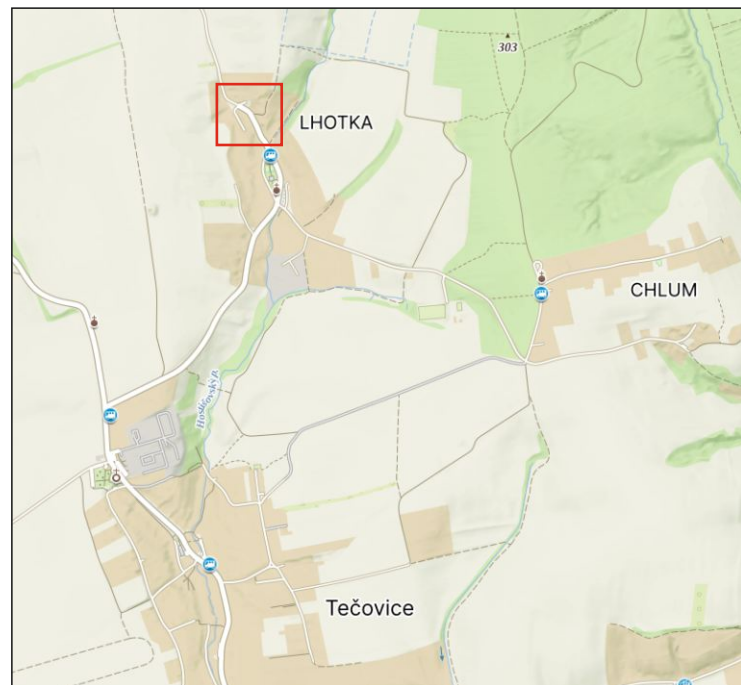

pracovní místo v úseku mimo křižovatky

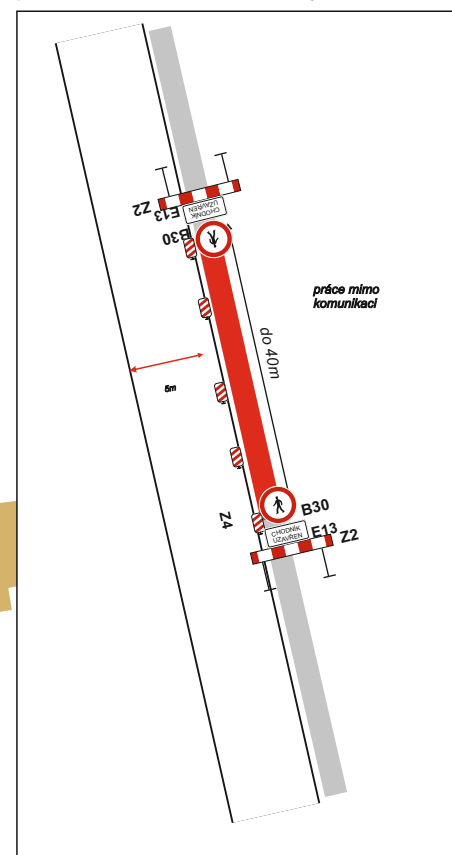

ZU - novostavba RD
p.č. 102/4
Lhotka u Zlína



žadatel: Kučera Michal

obec: datum: 30.7.2026

místo:


provozovna:
Bílanská 1934
767 01 Kroměříž
mob.tel.: 608 777 491
www.manadz.cz
e-mail: radimmana@seznam.cz

zpracoval:
Buršík Richard



LEGENDA:

- NAVRŽENÝ OBJEKT RODINNÉHO DOMU
- STAVEBNÍ POZEMEK PARC. Č. 102/4
- ZPEVNĚNÉ PLOCHY - ZÁMKOVÁ DLAŽBA
- PŘÍJEZDOVÁ MÍSTNÍ KOMUNIKACE
- CHODNÍK

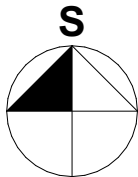

SOUŘADNÝ SYSTÉM: J-TSK; VÝŠKOVÝ SYSTÉM: BpV
± 0,000 = 246,50 m n. m. výškopis odhadnut na základě výškopisných dat cuzk

	Zodp. projektant	Kontroloval	Vypracoval		Razítko
	Ing. Pavlína Buláková	Tomáš Černý	Ing. arch. Matěj Macoun		
Stupeň	Povolení stavby		Datum	09.06.2025	
Investor	Jiří Schejbal Lámanisko 5093, 760 01 Zlín				
Kraj	Zlínský	Obec	Zlín		
Akce	Novostavba rodinného domu parc. č. 102/4 k. ú. Lhotka u Zlína				Formát 2xA4
Část	C Situační výkresy				Číslo zakázky 2024064
Obsah	Situační výkres širších vztahů				Měřítko 1:500
					Číslo výkresu C.1