
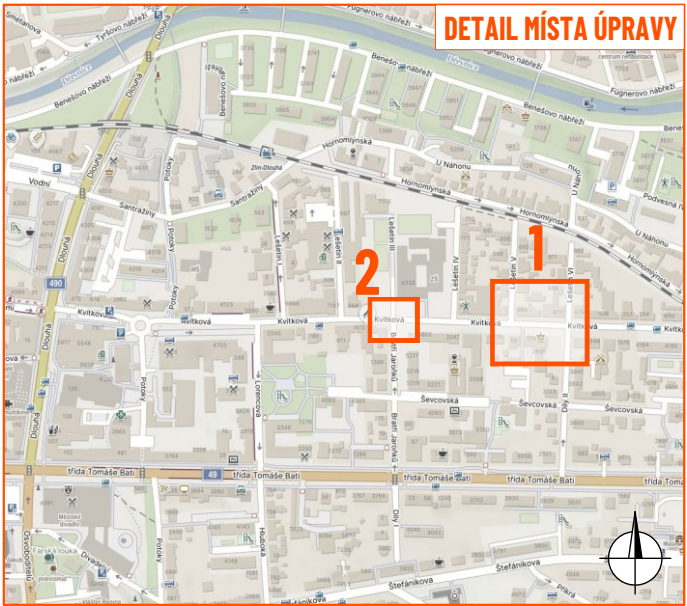
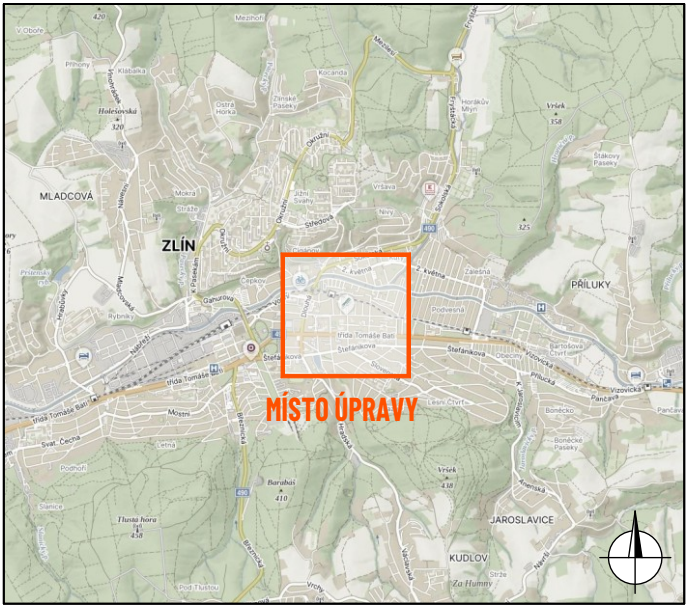
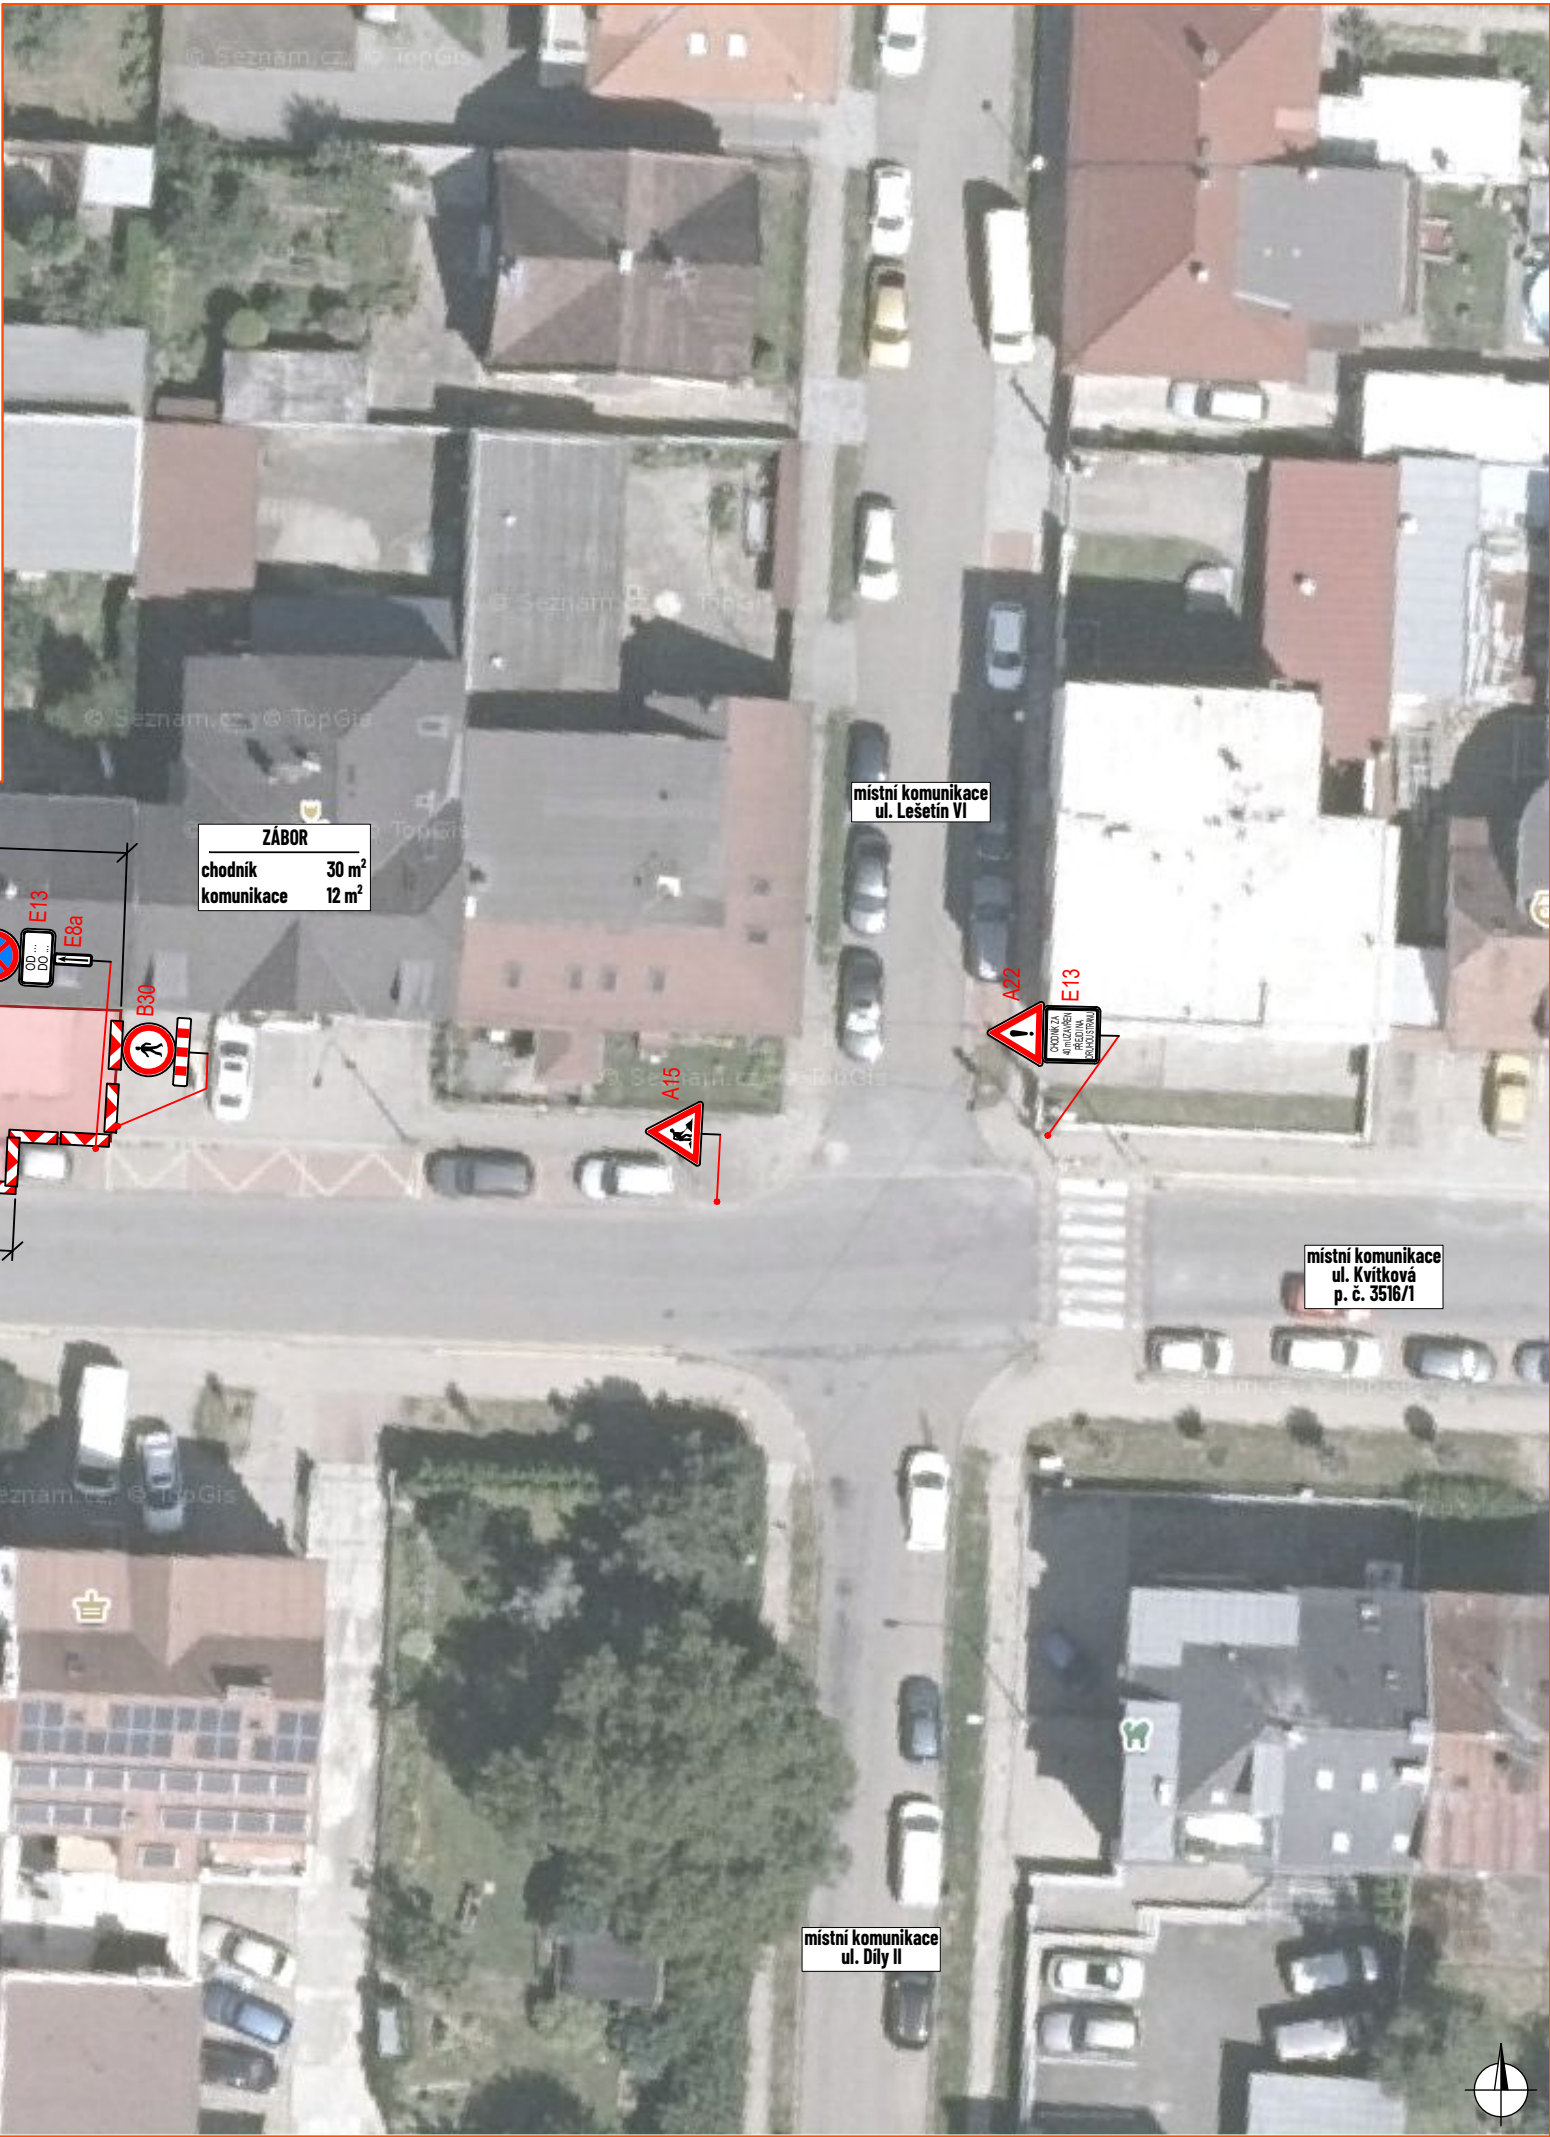


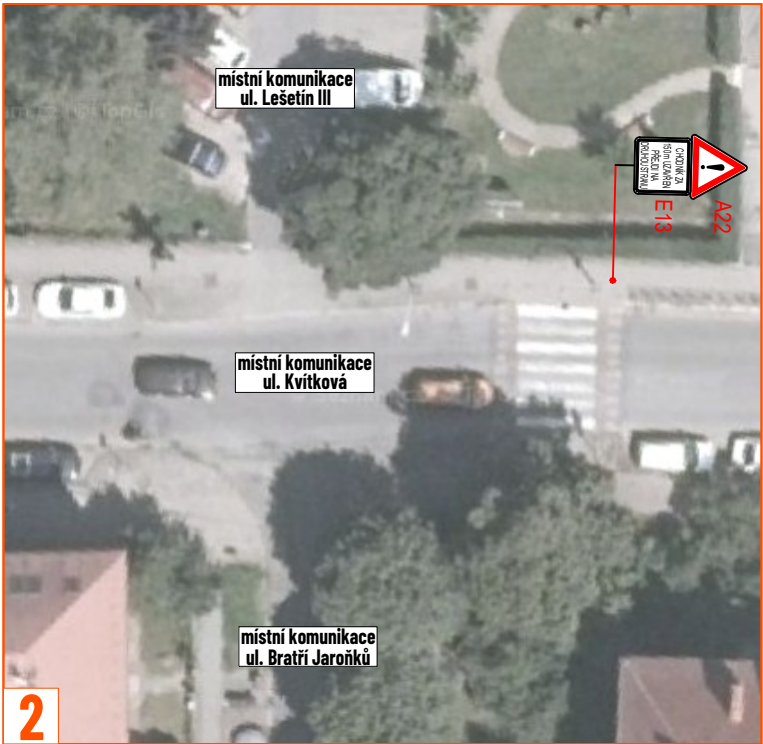

LEGENDA:

- pracovní místo
- P2 - navržené přechodné svíslé dopravní značení
- P2 - stávající svíslé dopravní značení
- P2 - zneplatněné stávající svíslé dopravní značení

Souhlasíme s přechodnou úpravou provozu, uzavírkou a zvláštním užíváním pozemní komunikace. V souladu s ustanovením § 36 odst. 3 zák. č. 500/2004 Sb., správního řádu se vzdáváme práva vyjádřit se k podkladům rozhodnutí.

Dopravní značení, které bude v rozporu s přechodným dopravním značením, bude dočasně zneplatněno.

ZDROJ MAPOVÝCH PODKLADŮ Mapy.com; © Seznam.cz, a.s. MAPY.COM

VYPRACOVAL	ŠMÍDOVÁ	 NVB LINE s.r.o. Cukrovar 716 768 21 Kvasice www.nvbline.cz smidova@nvbline.cz tel.: 770 163 047
UPRAVIL		
KONTROLOVAL	JANATA	
INVESTOR	Michal Kubiček	
ZHOTOVITEL		
NÁZEV STAVBY		 FORMÁT A3 DATUM 30. 7. 2026 Č. ZAKÁZKY ZK-26-1404
SJEZD K DOMU Č. P. 689, UL. KVÍTKOVÁ, ZLÍN		
DOPRAVNÍ INŽENÝRSKÁ OPATŘENÍ		
PRACOVNÍ MÍSTO		