


"ZLÍNSKÁ 50"

ZÁVOD HORSKÝCH KOL - 27.9.2026

SITUACE 1A


POZNÁMKA:

- 1) DZ IP22 A B28+E13+E8d UMÍSTĚNY OD 19.9. DO 26.9. 2026.
OSTANÍ ZNAČENÍ V DEN ZÁVODU 27.9.2026
- 2) U ZÁKAZU VJEZDU OD CHATOVÉ OSADY BUDE STÁLÝ DOZOR POŘADATELE

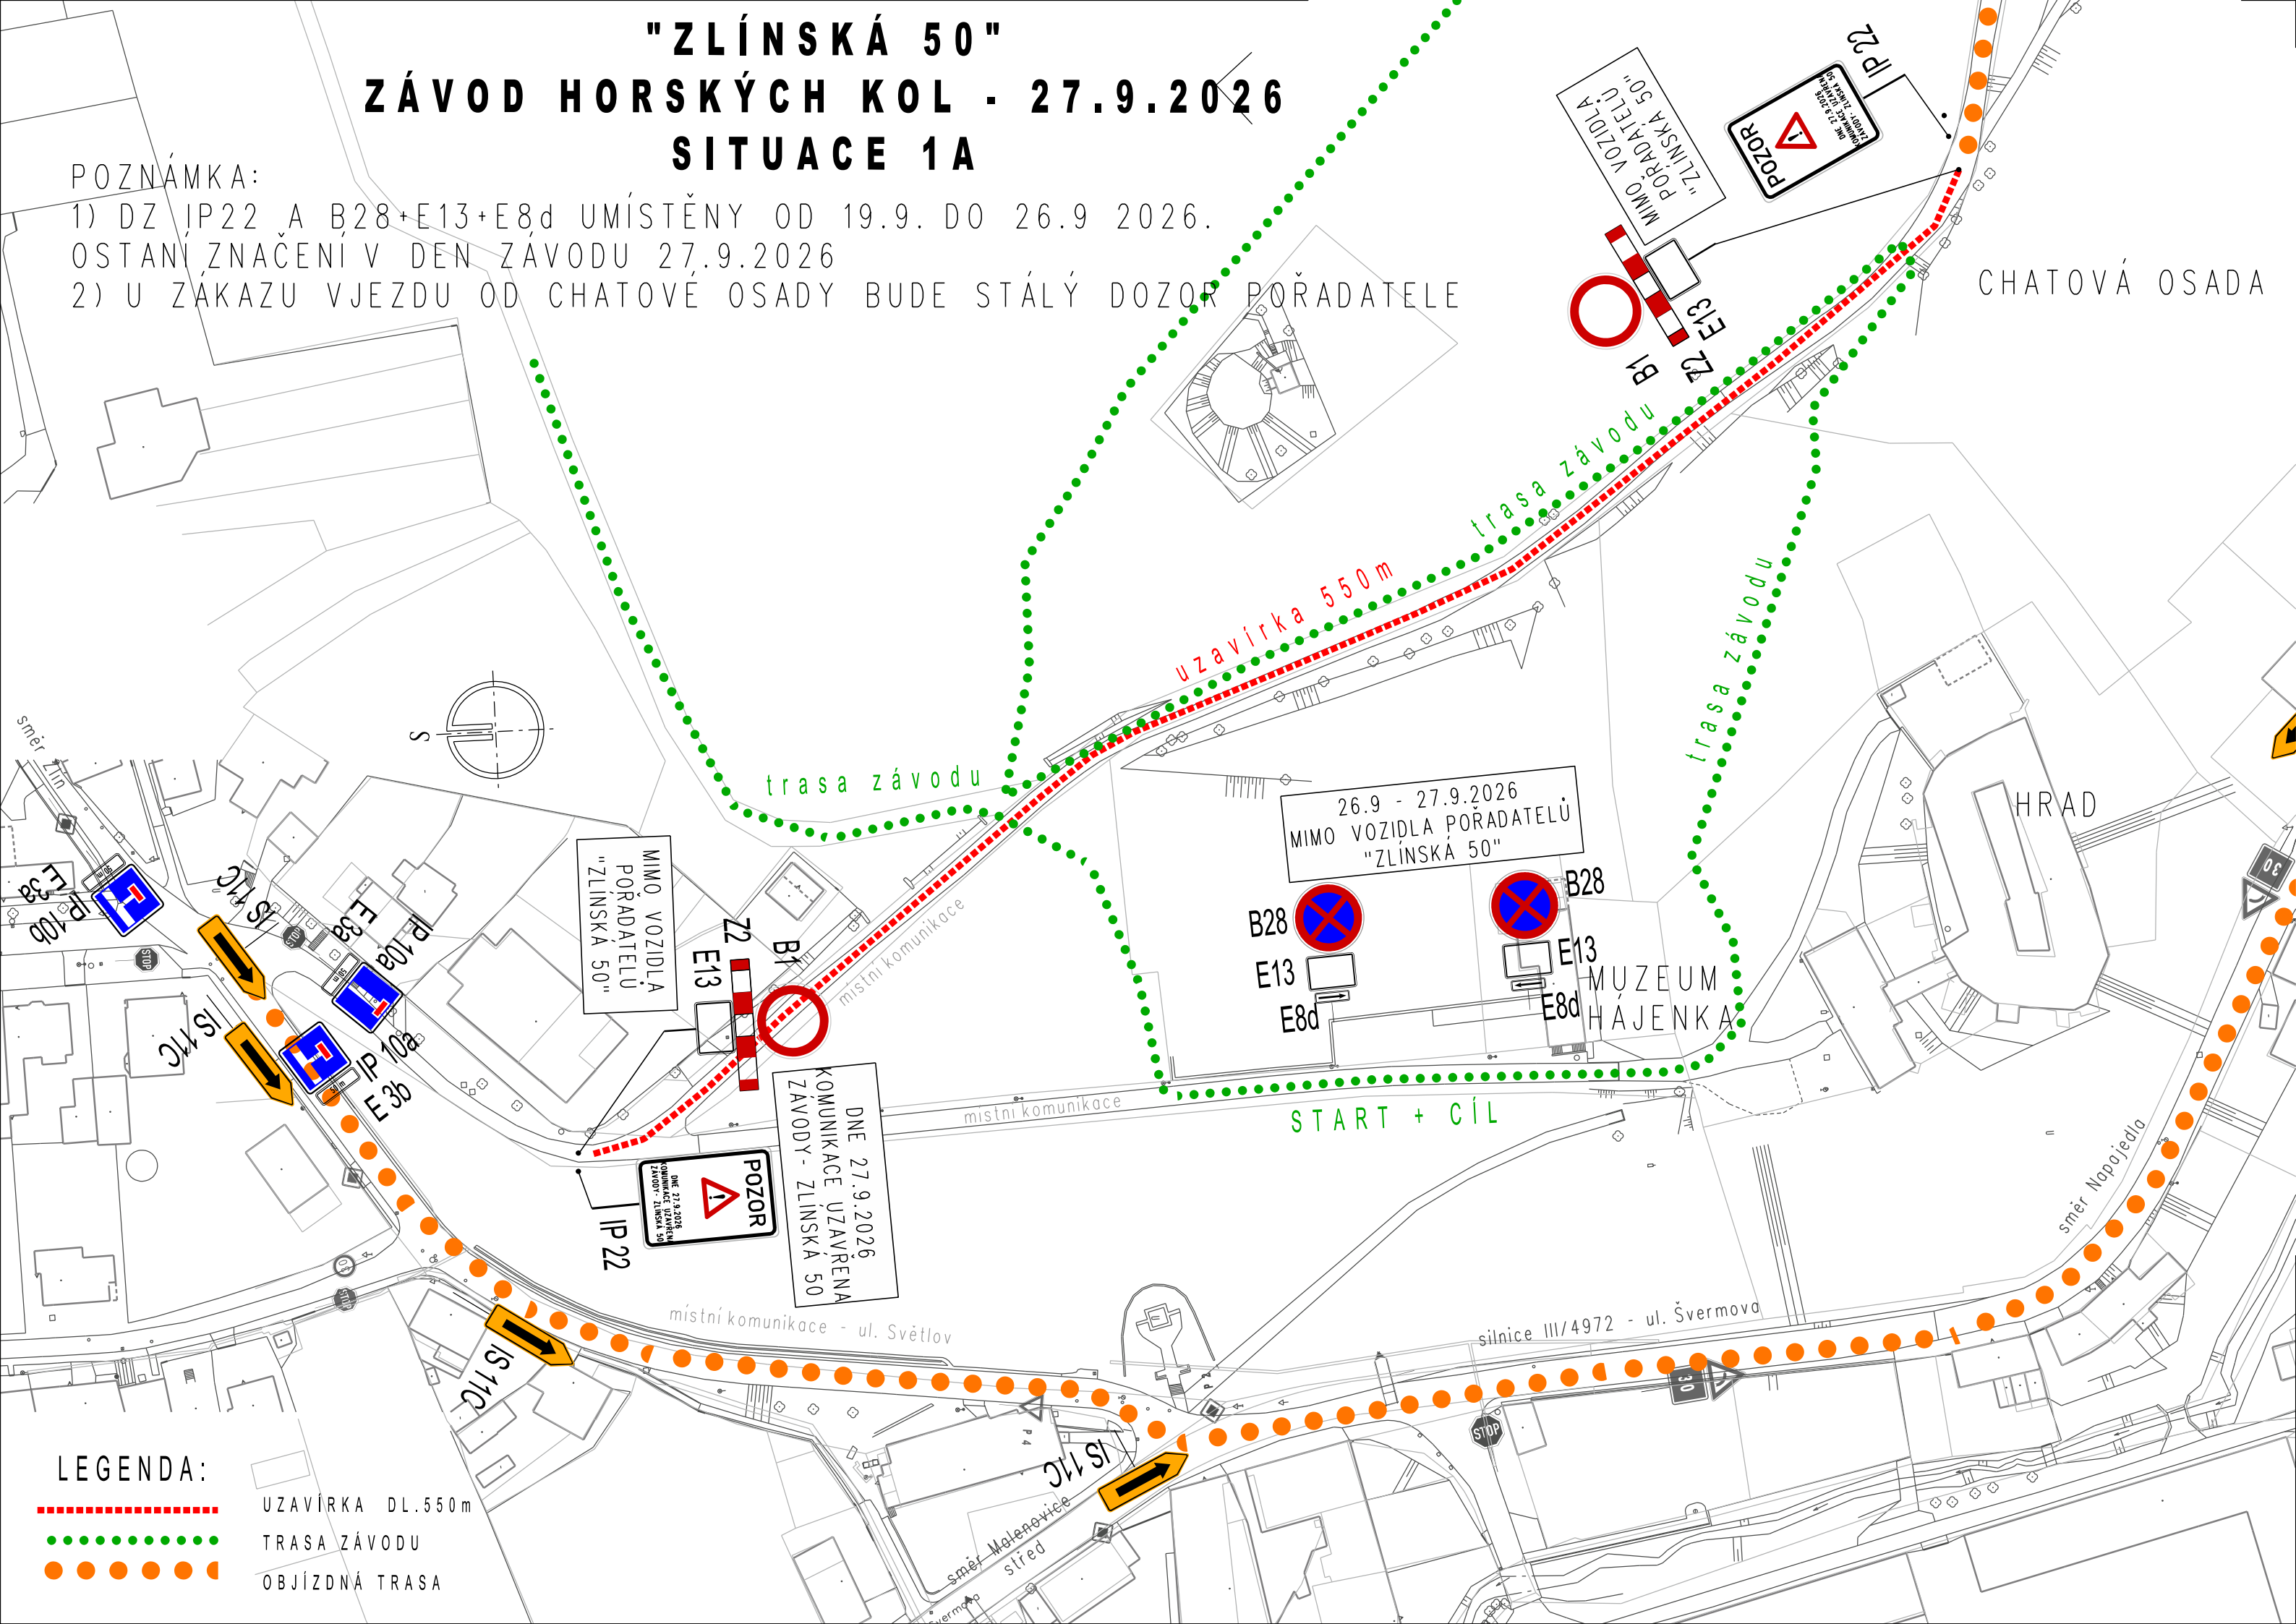

LEGENDA:

- UZAVÍRKA DL.550m
- TRASA ZÁVODU
- OBJÍZDNÁ TRASA

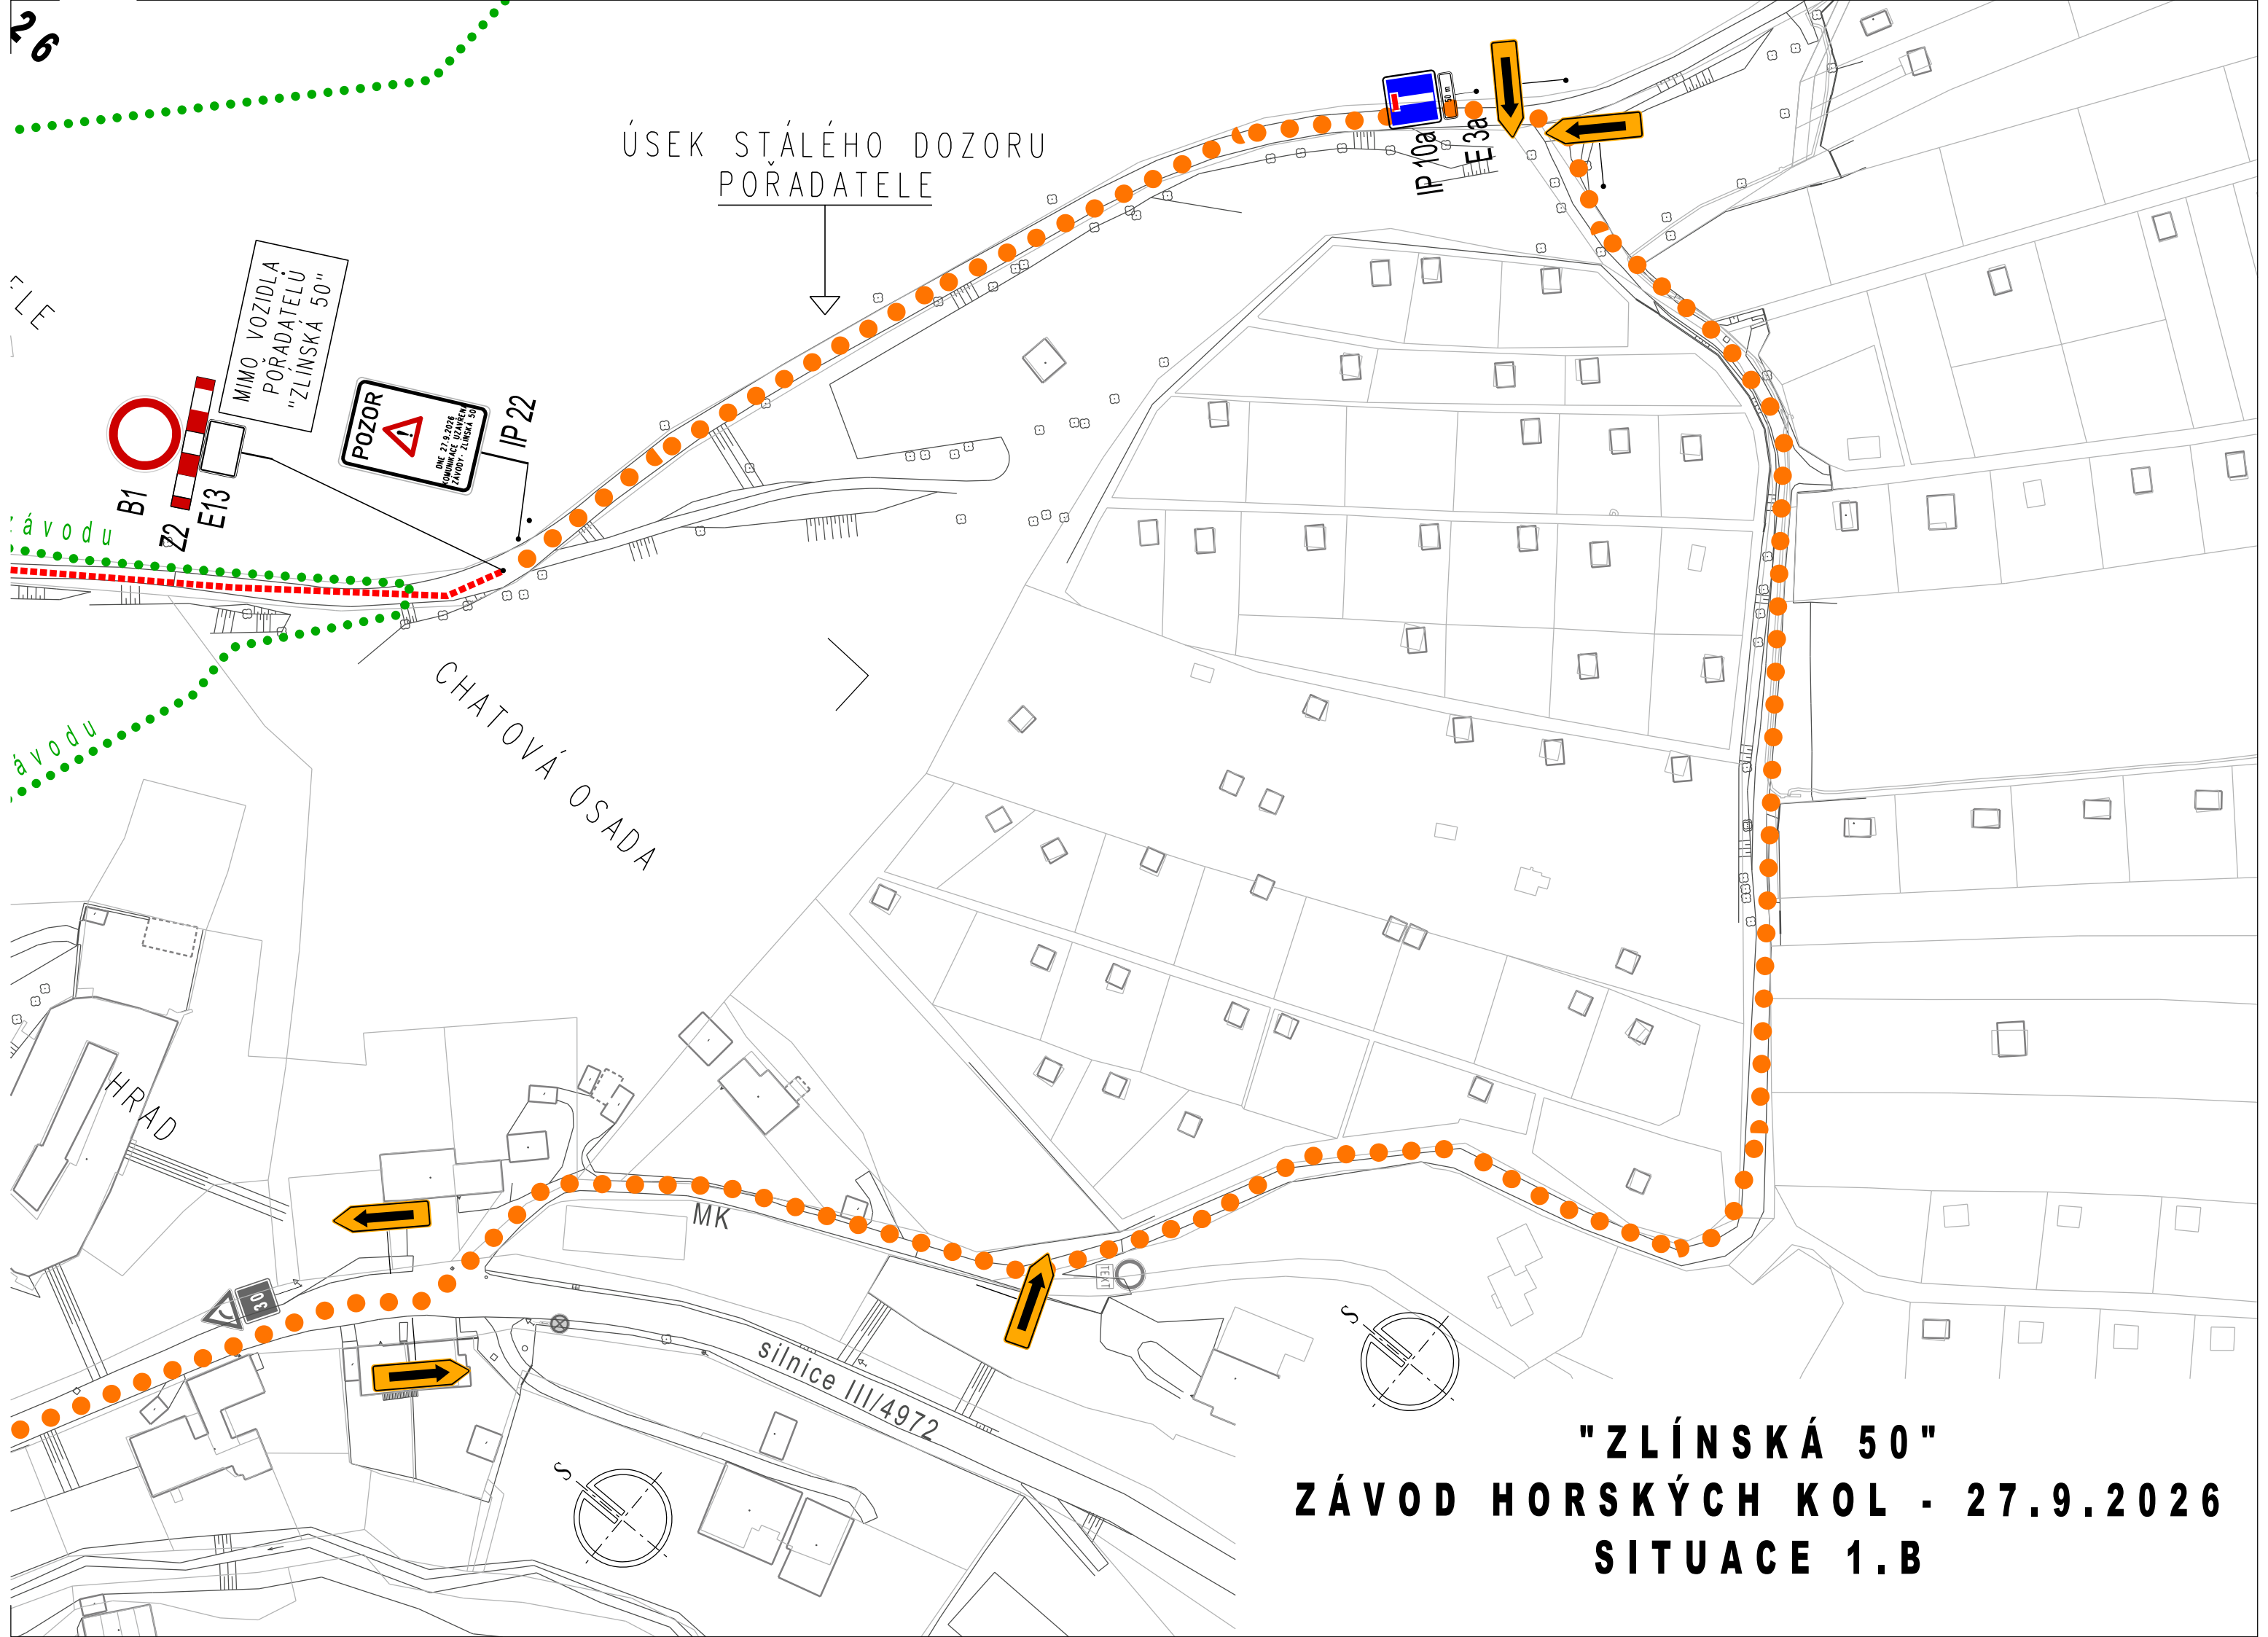

"ZLÍNSKÁ 50"
ZÁVOD HORSKÝCH KOL - 27.9.2026
SITUACE 1.B


"ZLÍNSKÁ 50"

ZÁVOD HORSKÝCH KOL - 27.9.2026

SITUACE 2

OBJÍZDNÁ TRASA - DÉLKA 1 250m

POZNÁMKA: DZ IP22 A B28+E13+E8d UMÍSTĚNY
OD 19.9. DO 26.9. 2026. OSTATNÍ ZNAČENÍ V DEN ZÁVODU 27.9.2026

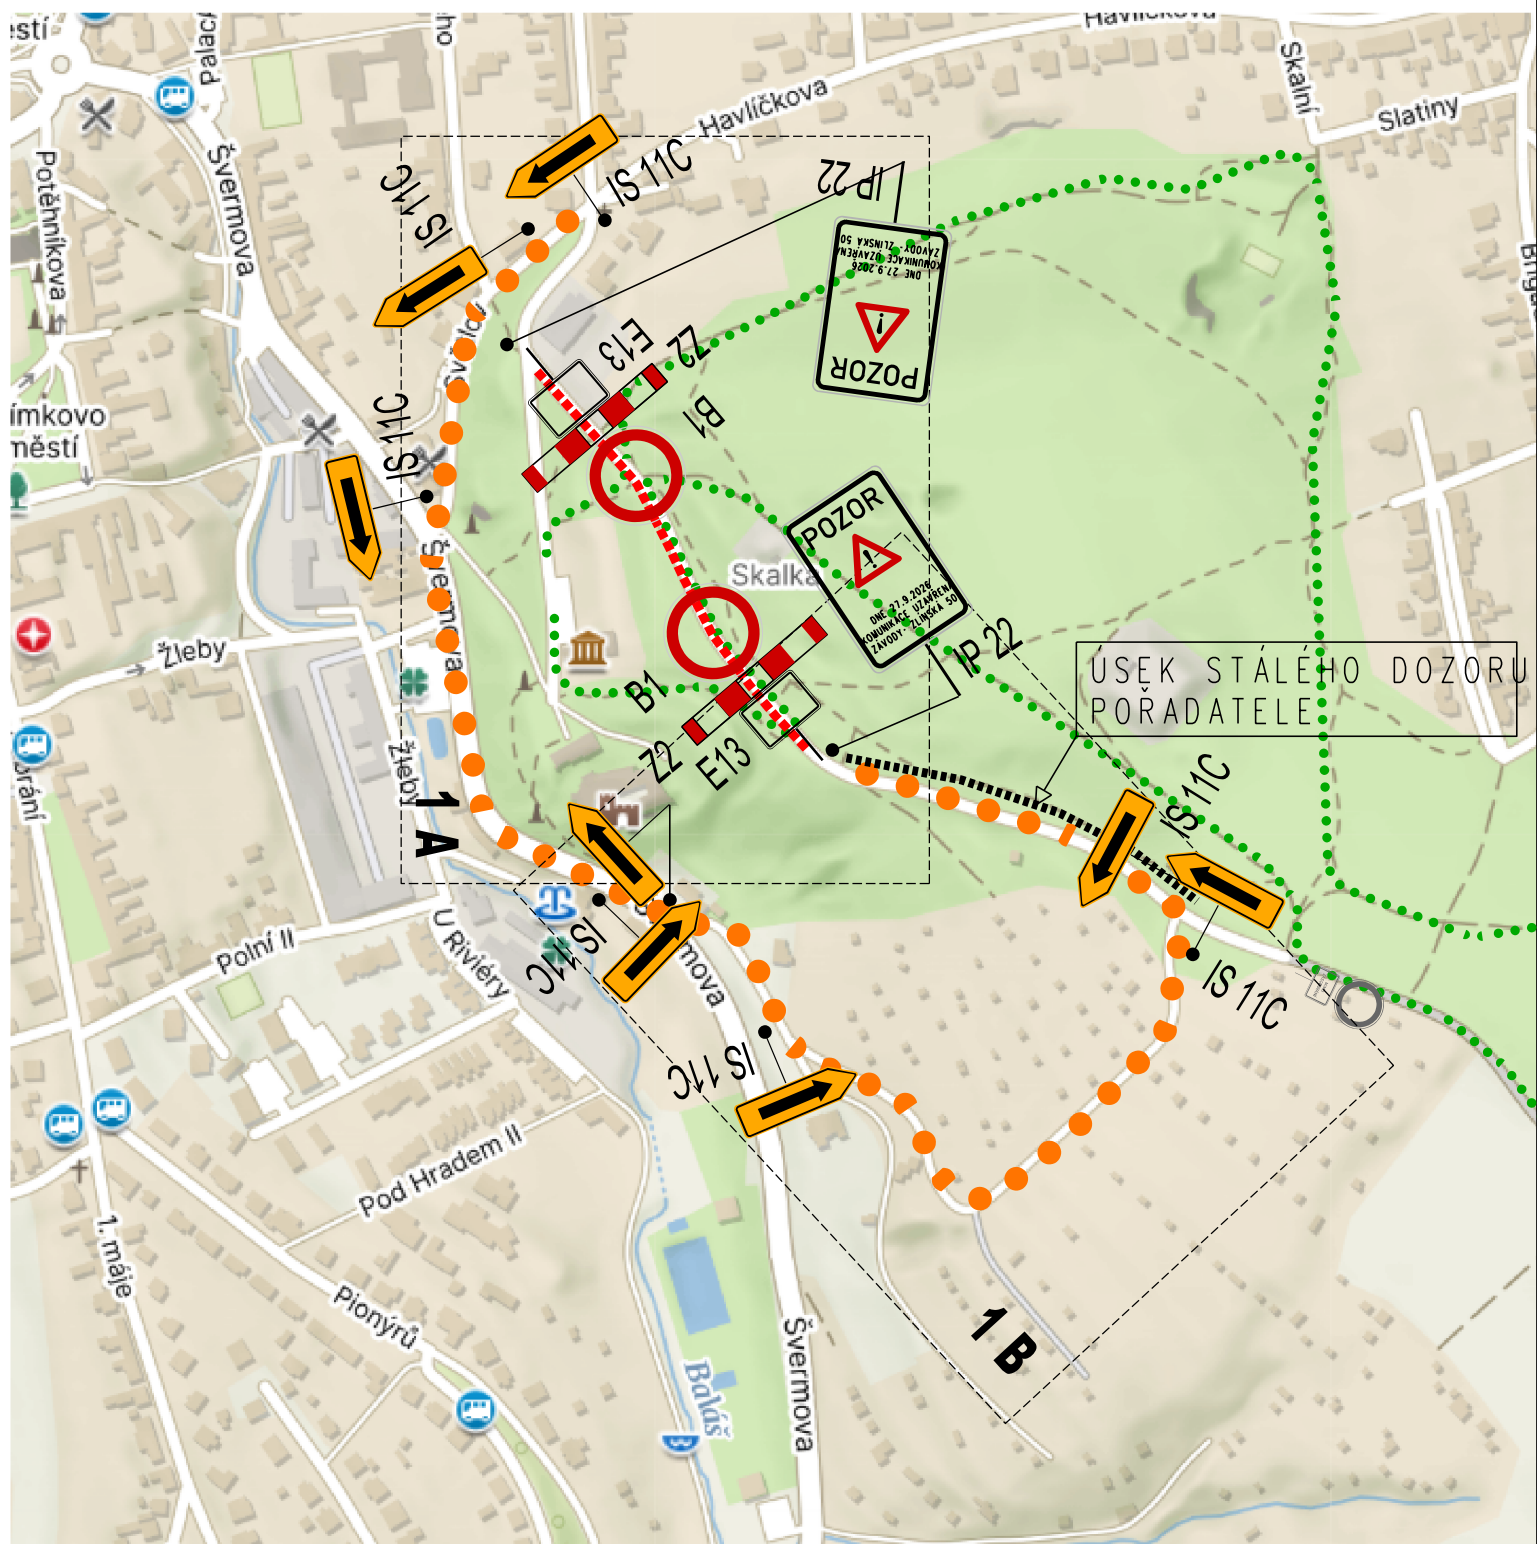

LEGENDA:



UZAVÍRKA DL.550m

TRASA ZÁVODU

OBJÍZDNÁ TRASA