


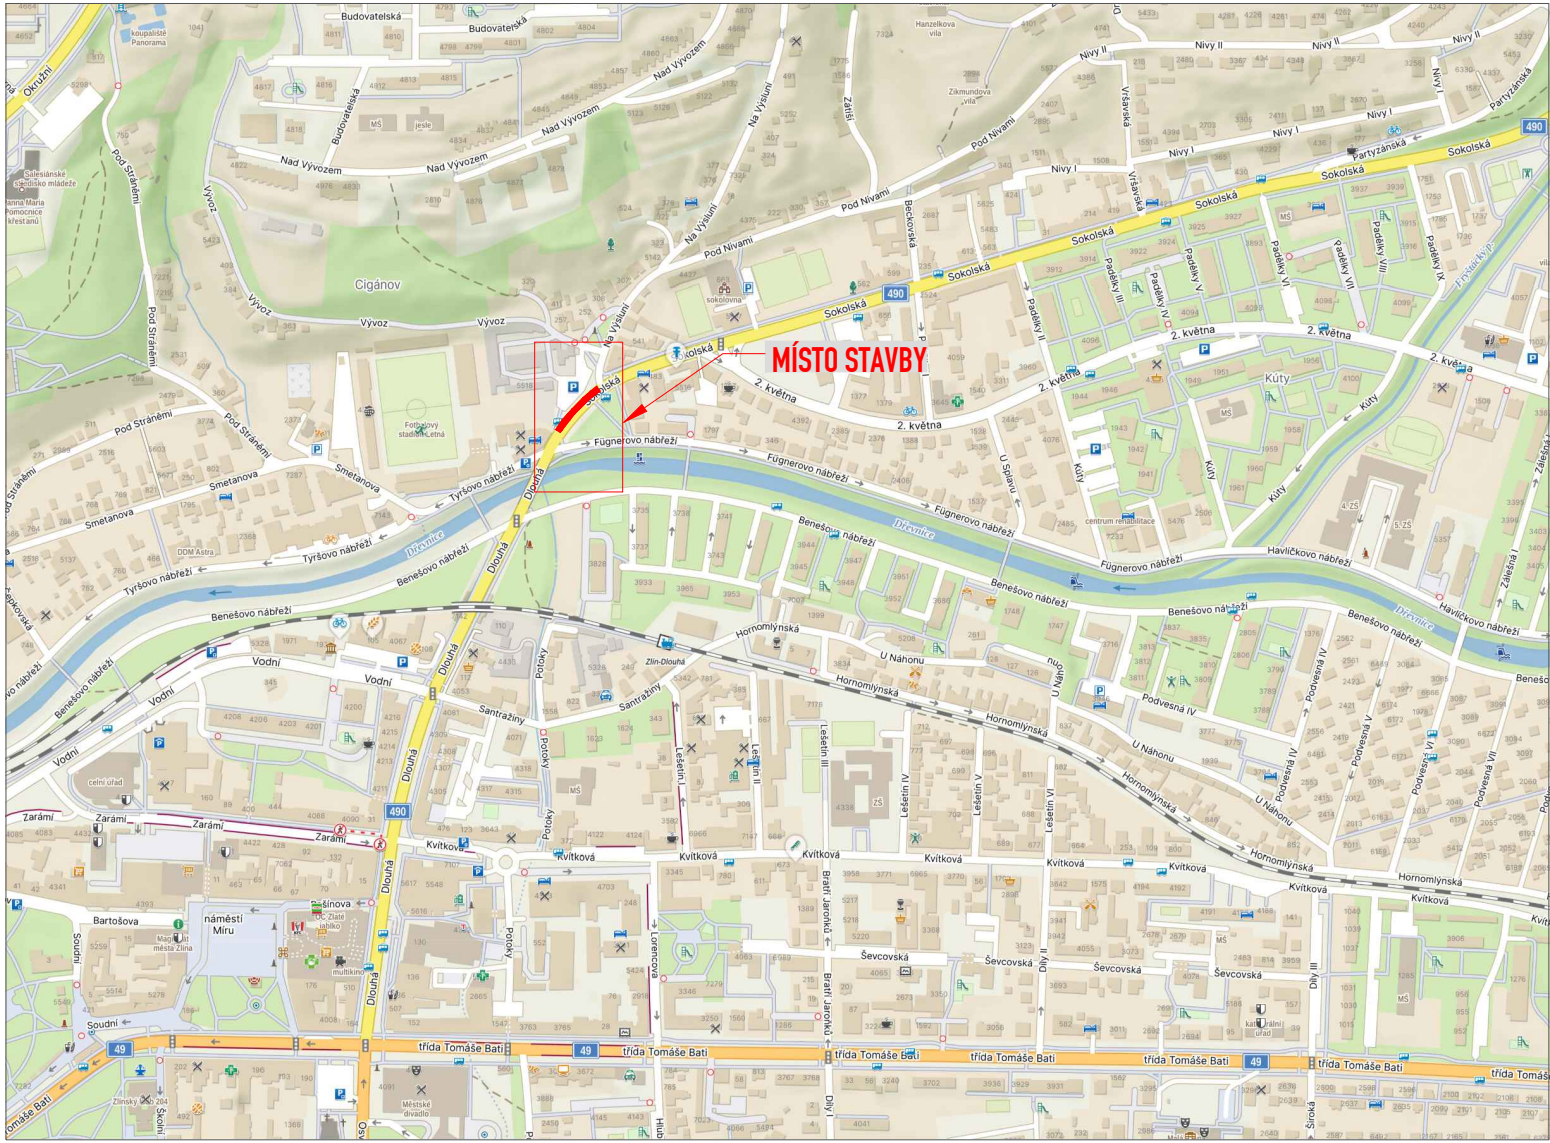

LEGENDA:


A15

STÁVAJÍCÍ DOPR.ZN.

A15

DOČASNĚ DOPR.ZN.

UZÁVŘENÝ ÚSEK

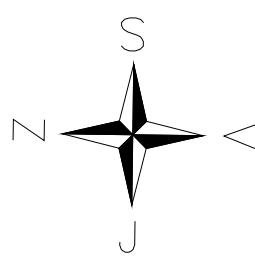

OBJEDNATEL:	Správa a údržba silnic Zlínska, s.r.o.	ROAD MARK
NÁZEV ZAKÁZKY:	SILNICE II/490 ZLÍN, AZ CIGÁNOV	KRESLIL: Jan ŠVARC
NÁZEV OBJEKTU:	PŘECHODNÁ ÚPRAVA PROVOZU	DATUM: 08/2026
NÁZEV VÝKRESU:	SITUACE	FORMÁT: 4xA4
		STUPEŇ: TP
		Č. ZAKÁZKY: 26ZAK370
		Č. VÝKRESU: 01