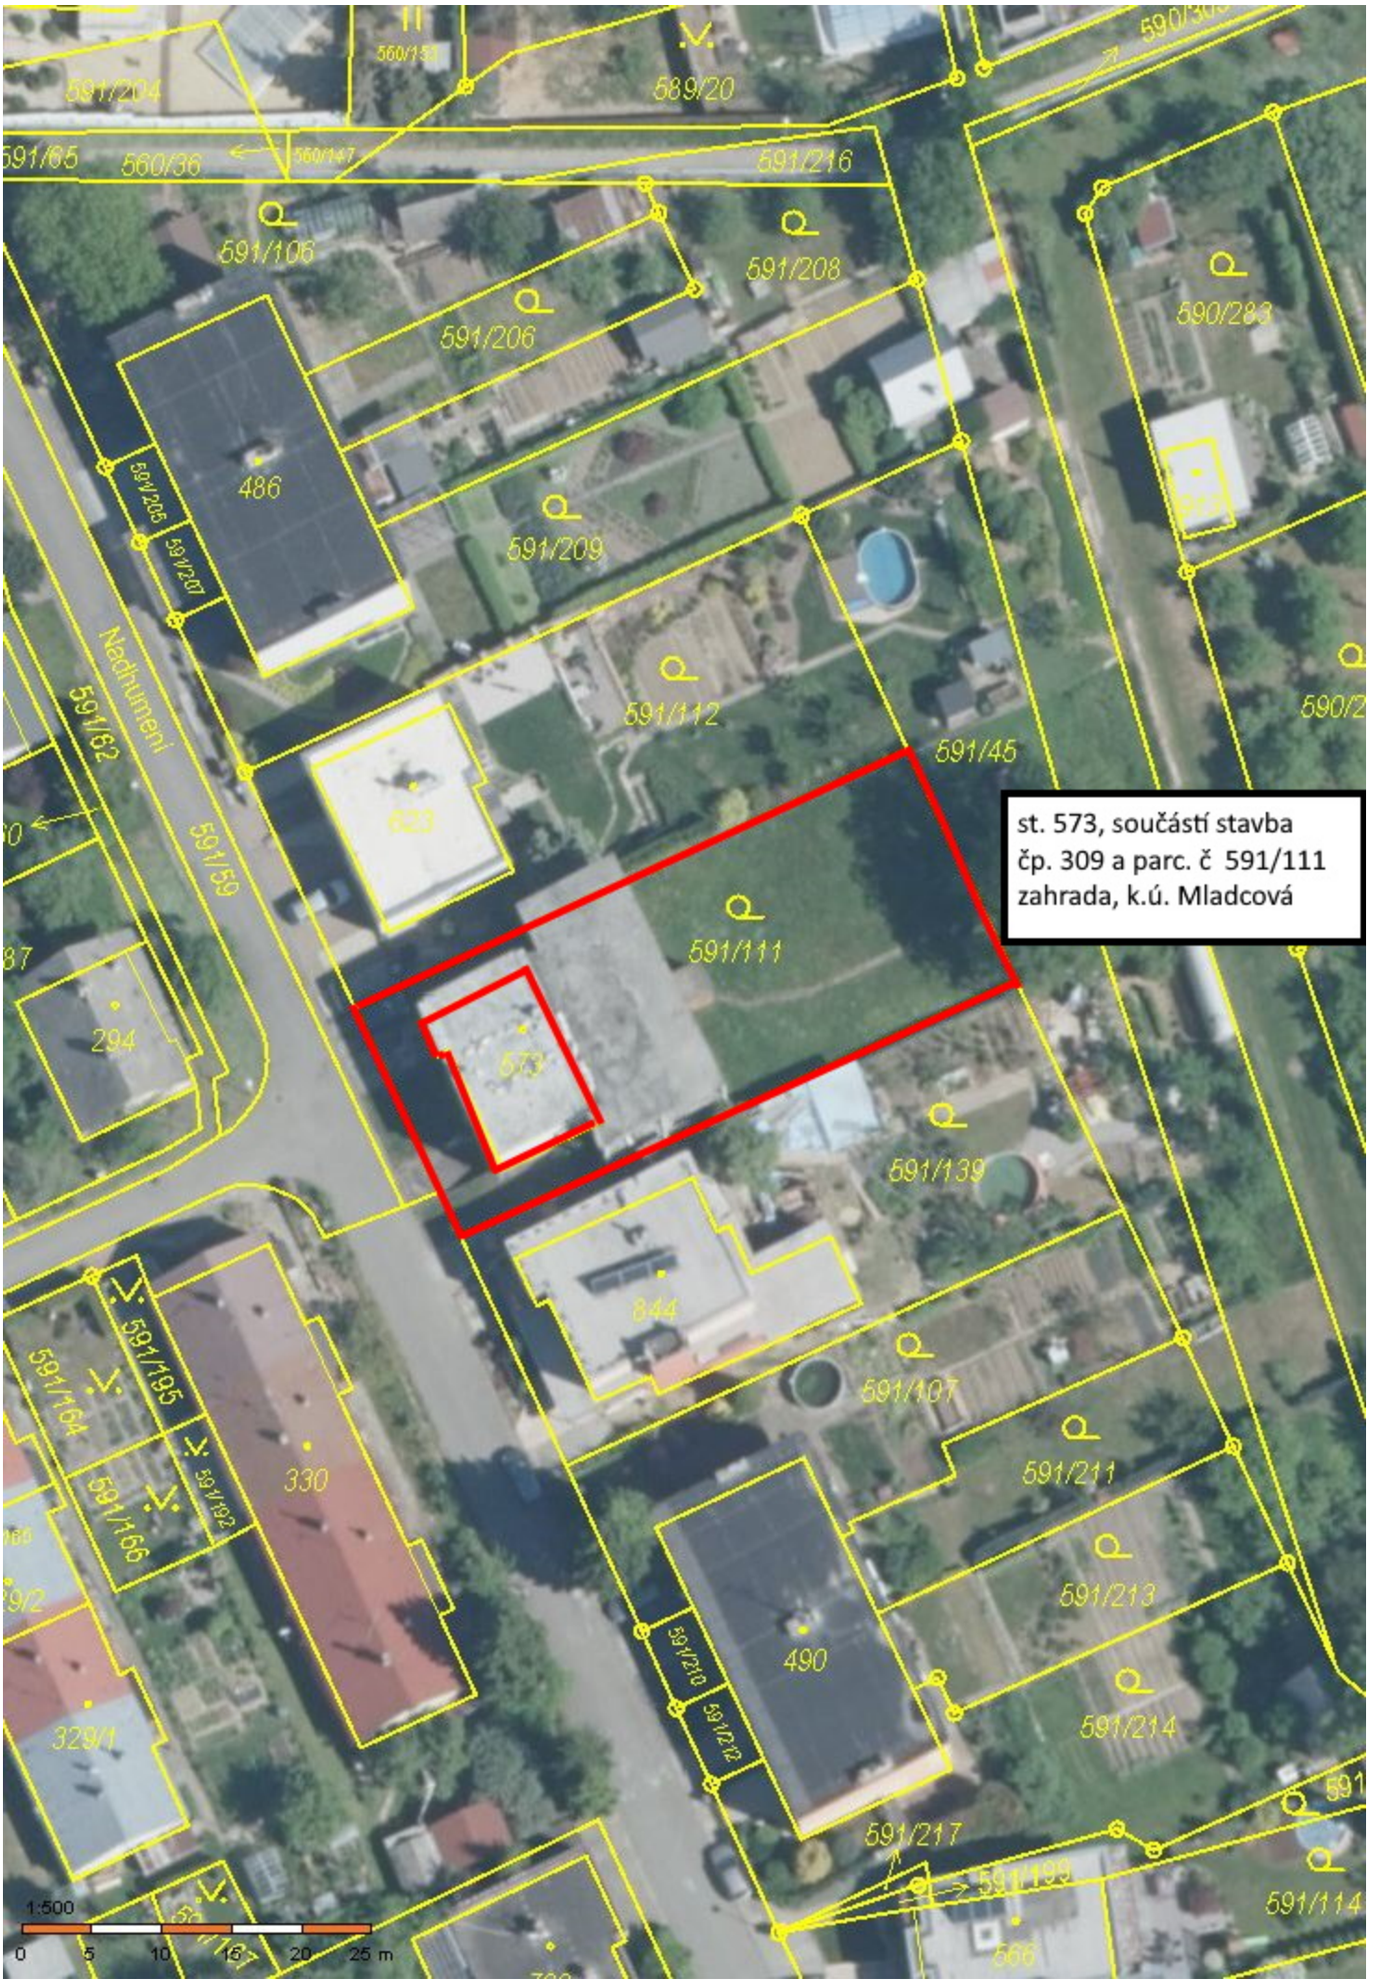
st. 573, součástí stavba
čp. 309 a parc. č 591/111
zahrada, k.ú. Mladcová
591/204
560/151
589/20
591/65
560/36
560/147
591/216
591/106
591/208
591/206
590/286
591/209
591/112
591/45
591/62
Nadhumení
591/59
591/111
573
591/139
844
591/107
591/211
591/213
591/214
591/217
591/114
591/195
591/192
591/166
591/164
330
329/1
490
591/210
591/212
294
1:500
0
5
10
15
20
25 m