

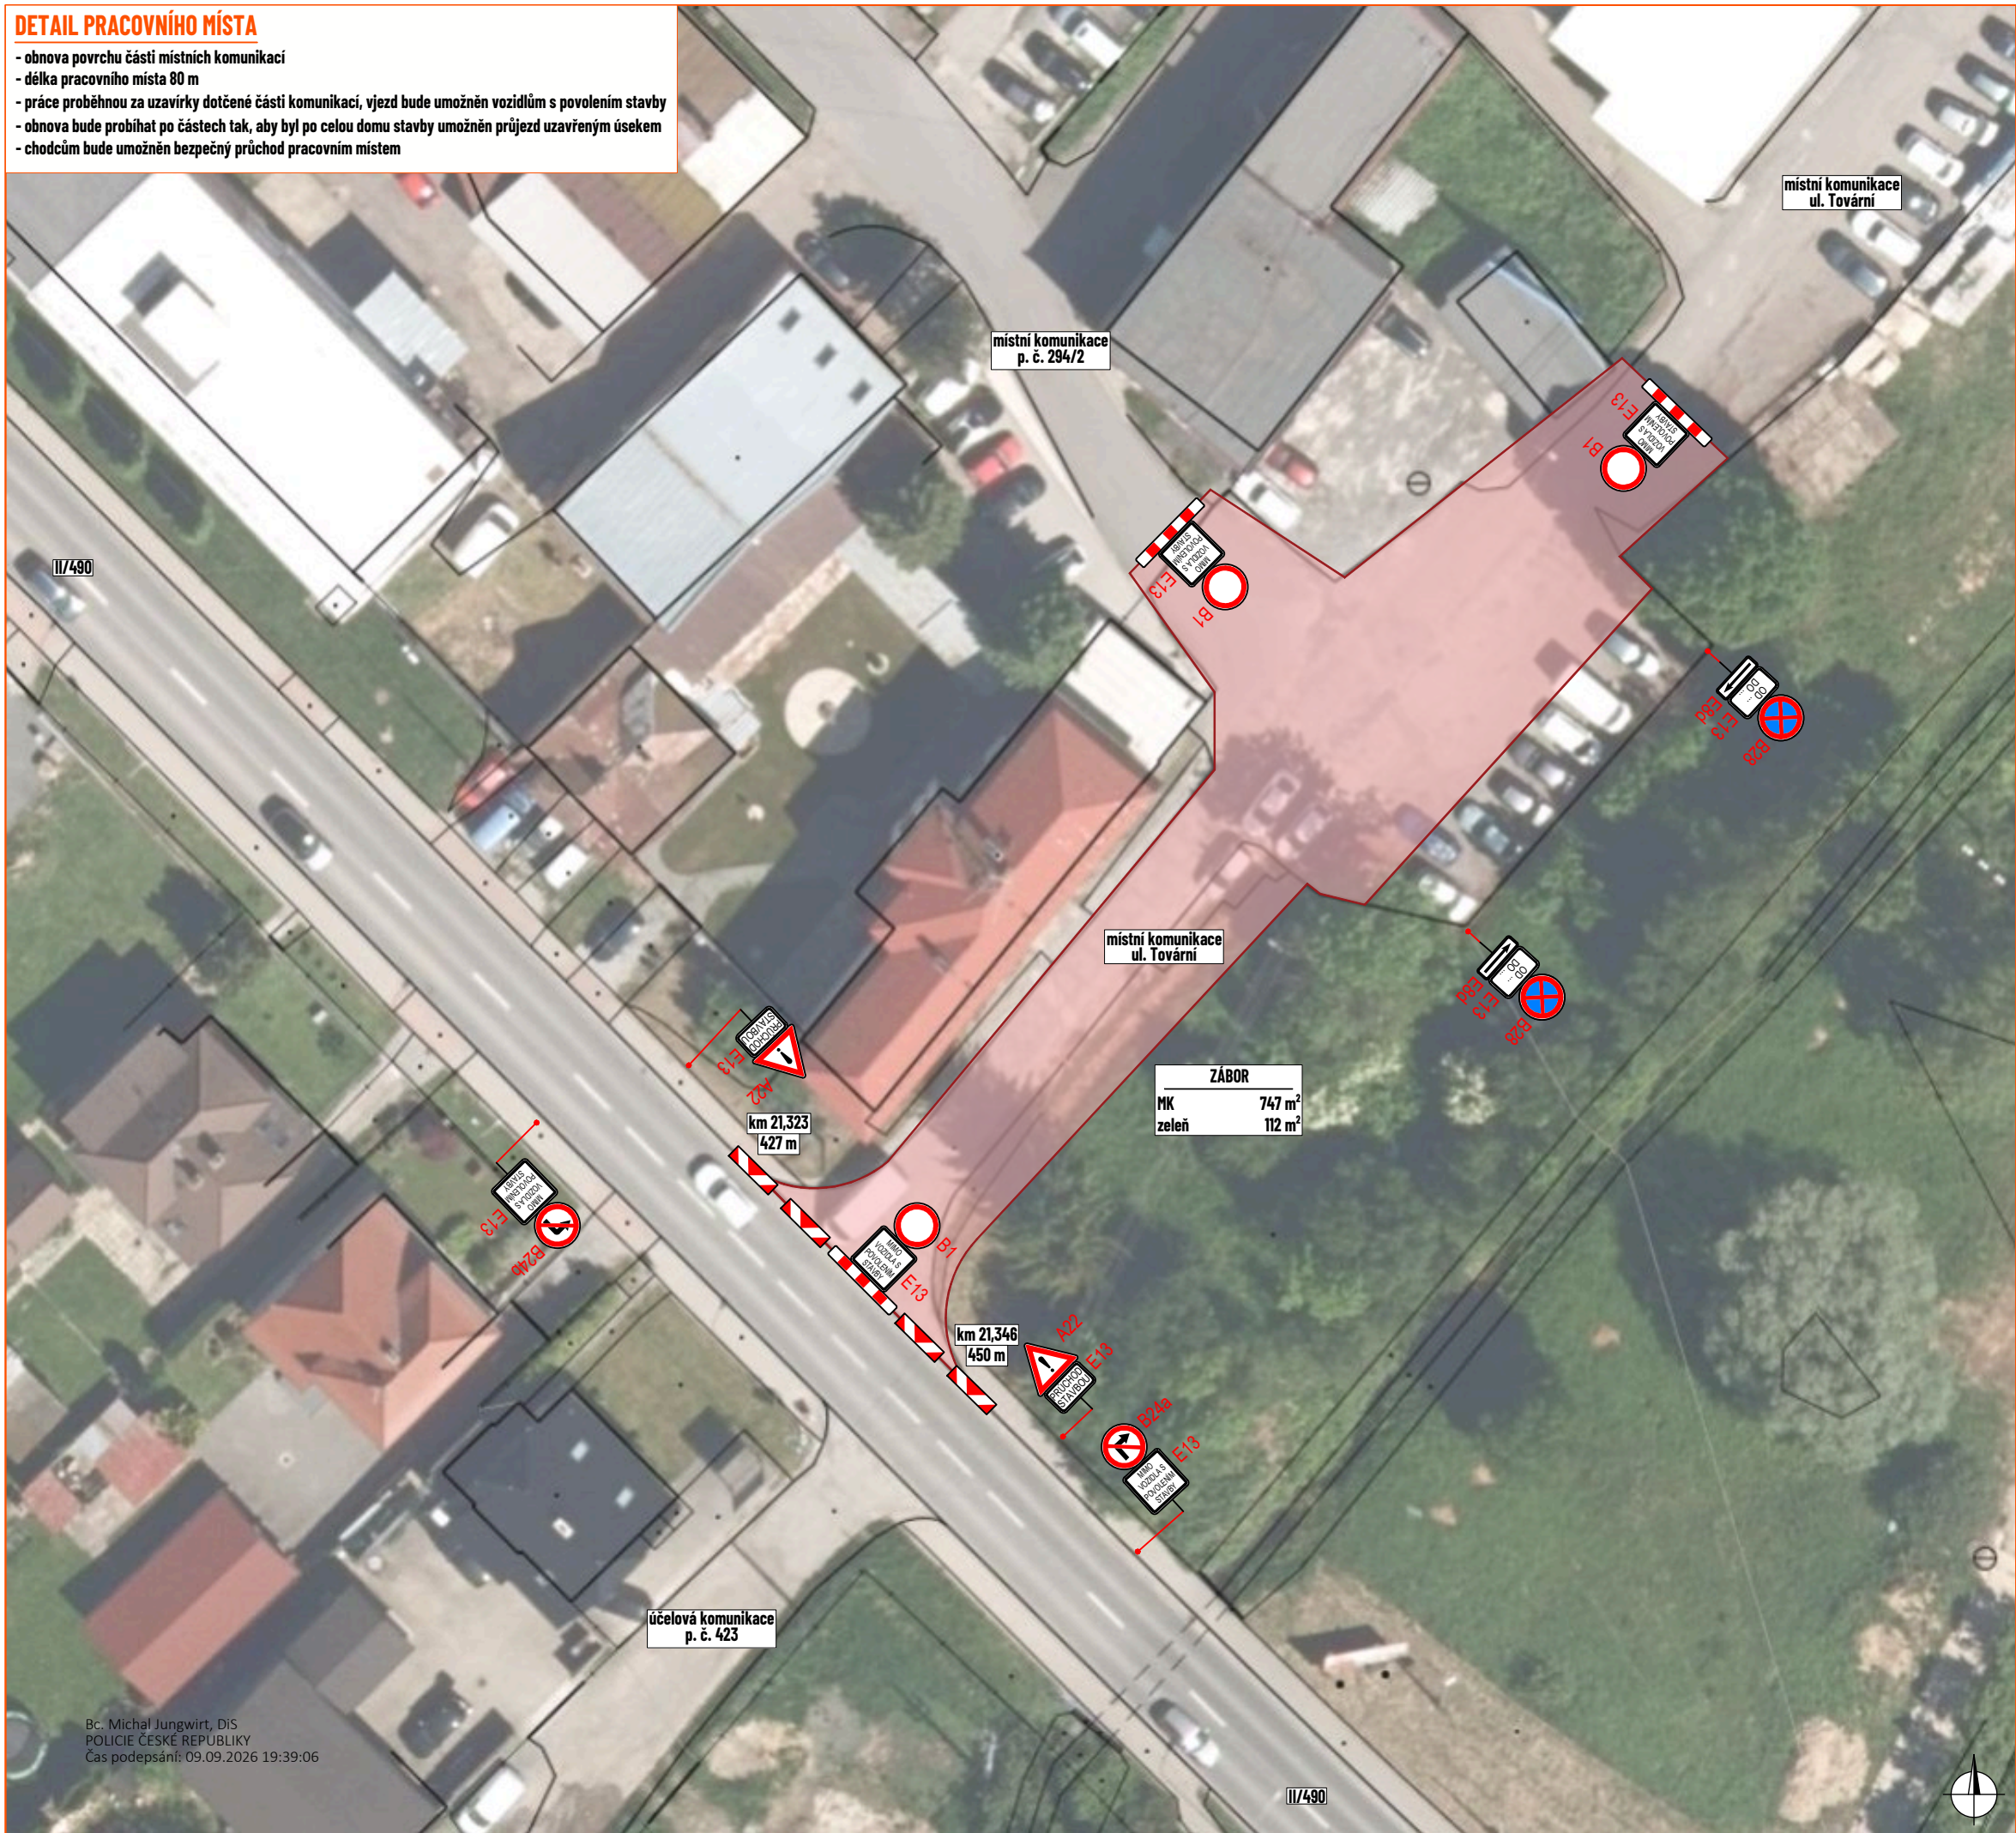


DETAIL PRACOVNÍHO MÍSTA

- obnova povrchu části místních komunikací
- délka pracovního místa 80 m
- práce proběhnou za uzavírky dotčené části komunikací, vjezd bude umožněn vozidlům s povolením stavby
- obnova bude probíhat po částech tak, aby byl po celou dobu stavby umožněn průjezd uzavřeným úsekem
- chodcům bude umožněn bezpečný průchod pracovním místem

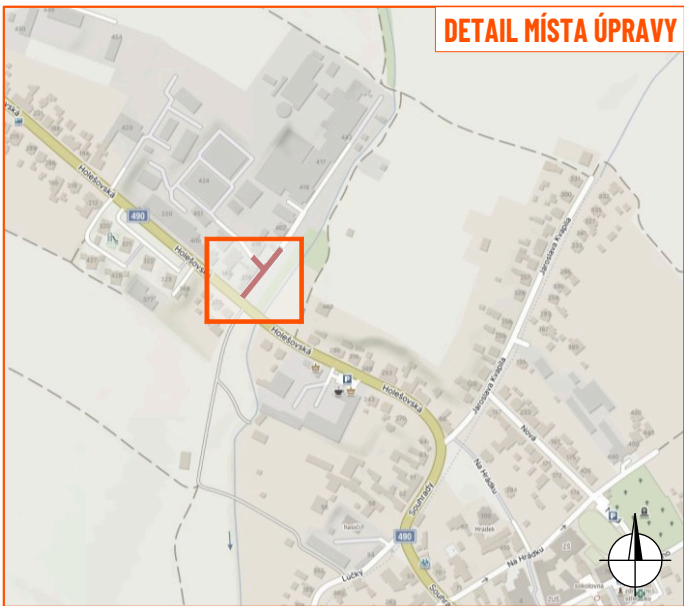

Bc. Michal Jungwrt, DIS
POLICIE ČESKÉ REPUBLIKY
Čas podepsání: 09.09.2026 19:39:06

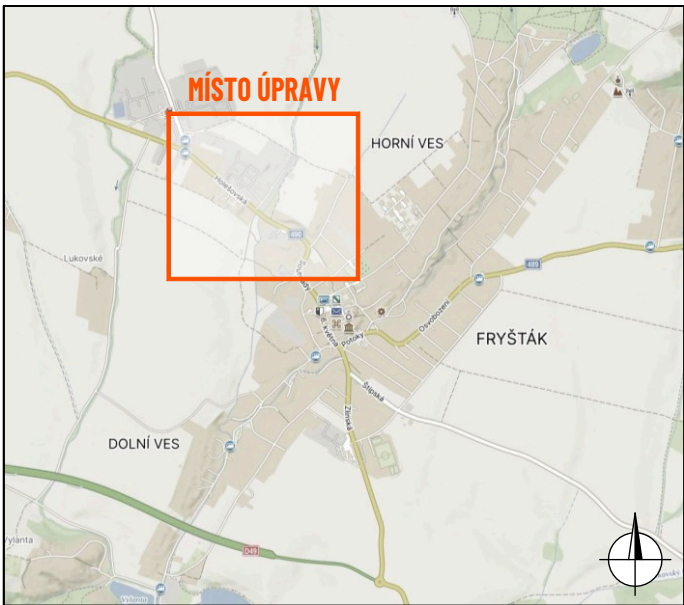

LEGENDA:

- pracovní místo
- P2 - navržené přechodné svislé dopravní značení
- P2 - stávající svislé dopravní značení
- P2 - zneplatněné stávající svislé dopravní značení

Souhlasíme s přechodnou úpravou provozu, uzavírkou a zvláštním užíváním pozemní komunikace. V souladu s ustanovením § 36 odst. 3 zák. č. 500/2004 Sb., správního řádu se vzdáváme práva vyjádřit se k podkladům rozhodnutí.

Dopravní značení, které bude v rozporu s přechodným dopravním značením, bude dočasně zneplatněno.

ZDROJ MAPOVÝCH PODKLADŮ	© ČÚZK; © T-MAPY; © Kraj Zlínský Mapy.com; © Seznam.cz, a.s.	ČÚZK T-MAPY Kraj Zlínský Seznam.cz
-------------------------	---	---

VYPRACOVAL	ŠMÍDOVÁ	 NVB LINE s.r.o. Cukrovar 716 768 21 Kvasice www.nvbline.cz smidova@nvbline.cz tel.: 770 163 047
UPRAVIL		
KONTOLOVAL	JANATA	
INVESTOR	Město Frýšták	
ZHOTOVITEL	STRABAG a.s.	
NÁZEV STAVBY		
ROZŠÍŘENÍ MÍSTNÍ KOMUNIKACE ULICE TOVÁRNÍ, K. Ú. FRÝŠTÁK		
DOPRAVNÉ INŽENÝRSKÁ OPATŘENÍ		
ETAPA I		
FORMÁT	A3	
DATUM	1. 9. 2026	
Č. ZAKÁZKY	ZK-26-1673	