

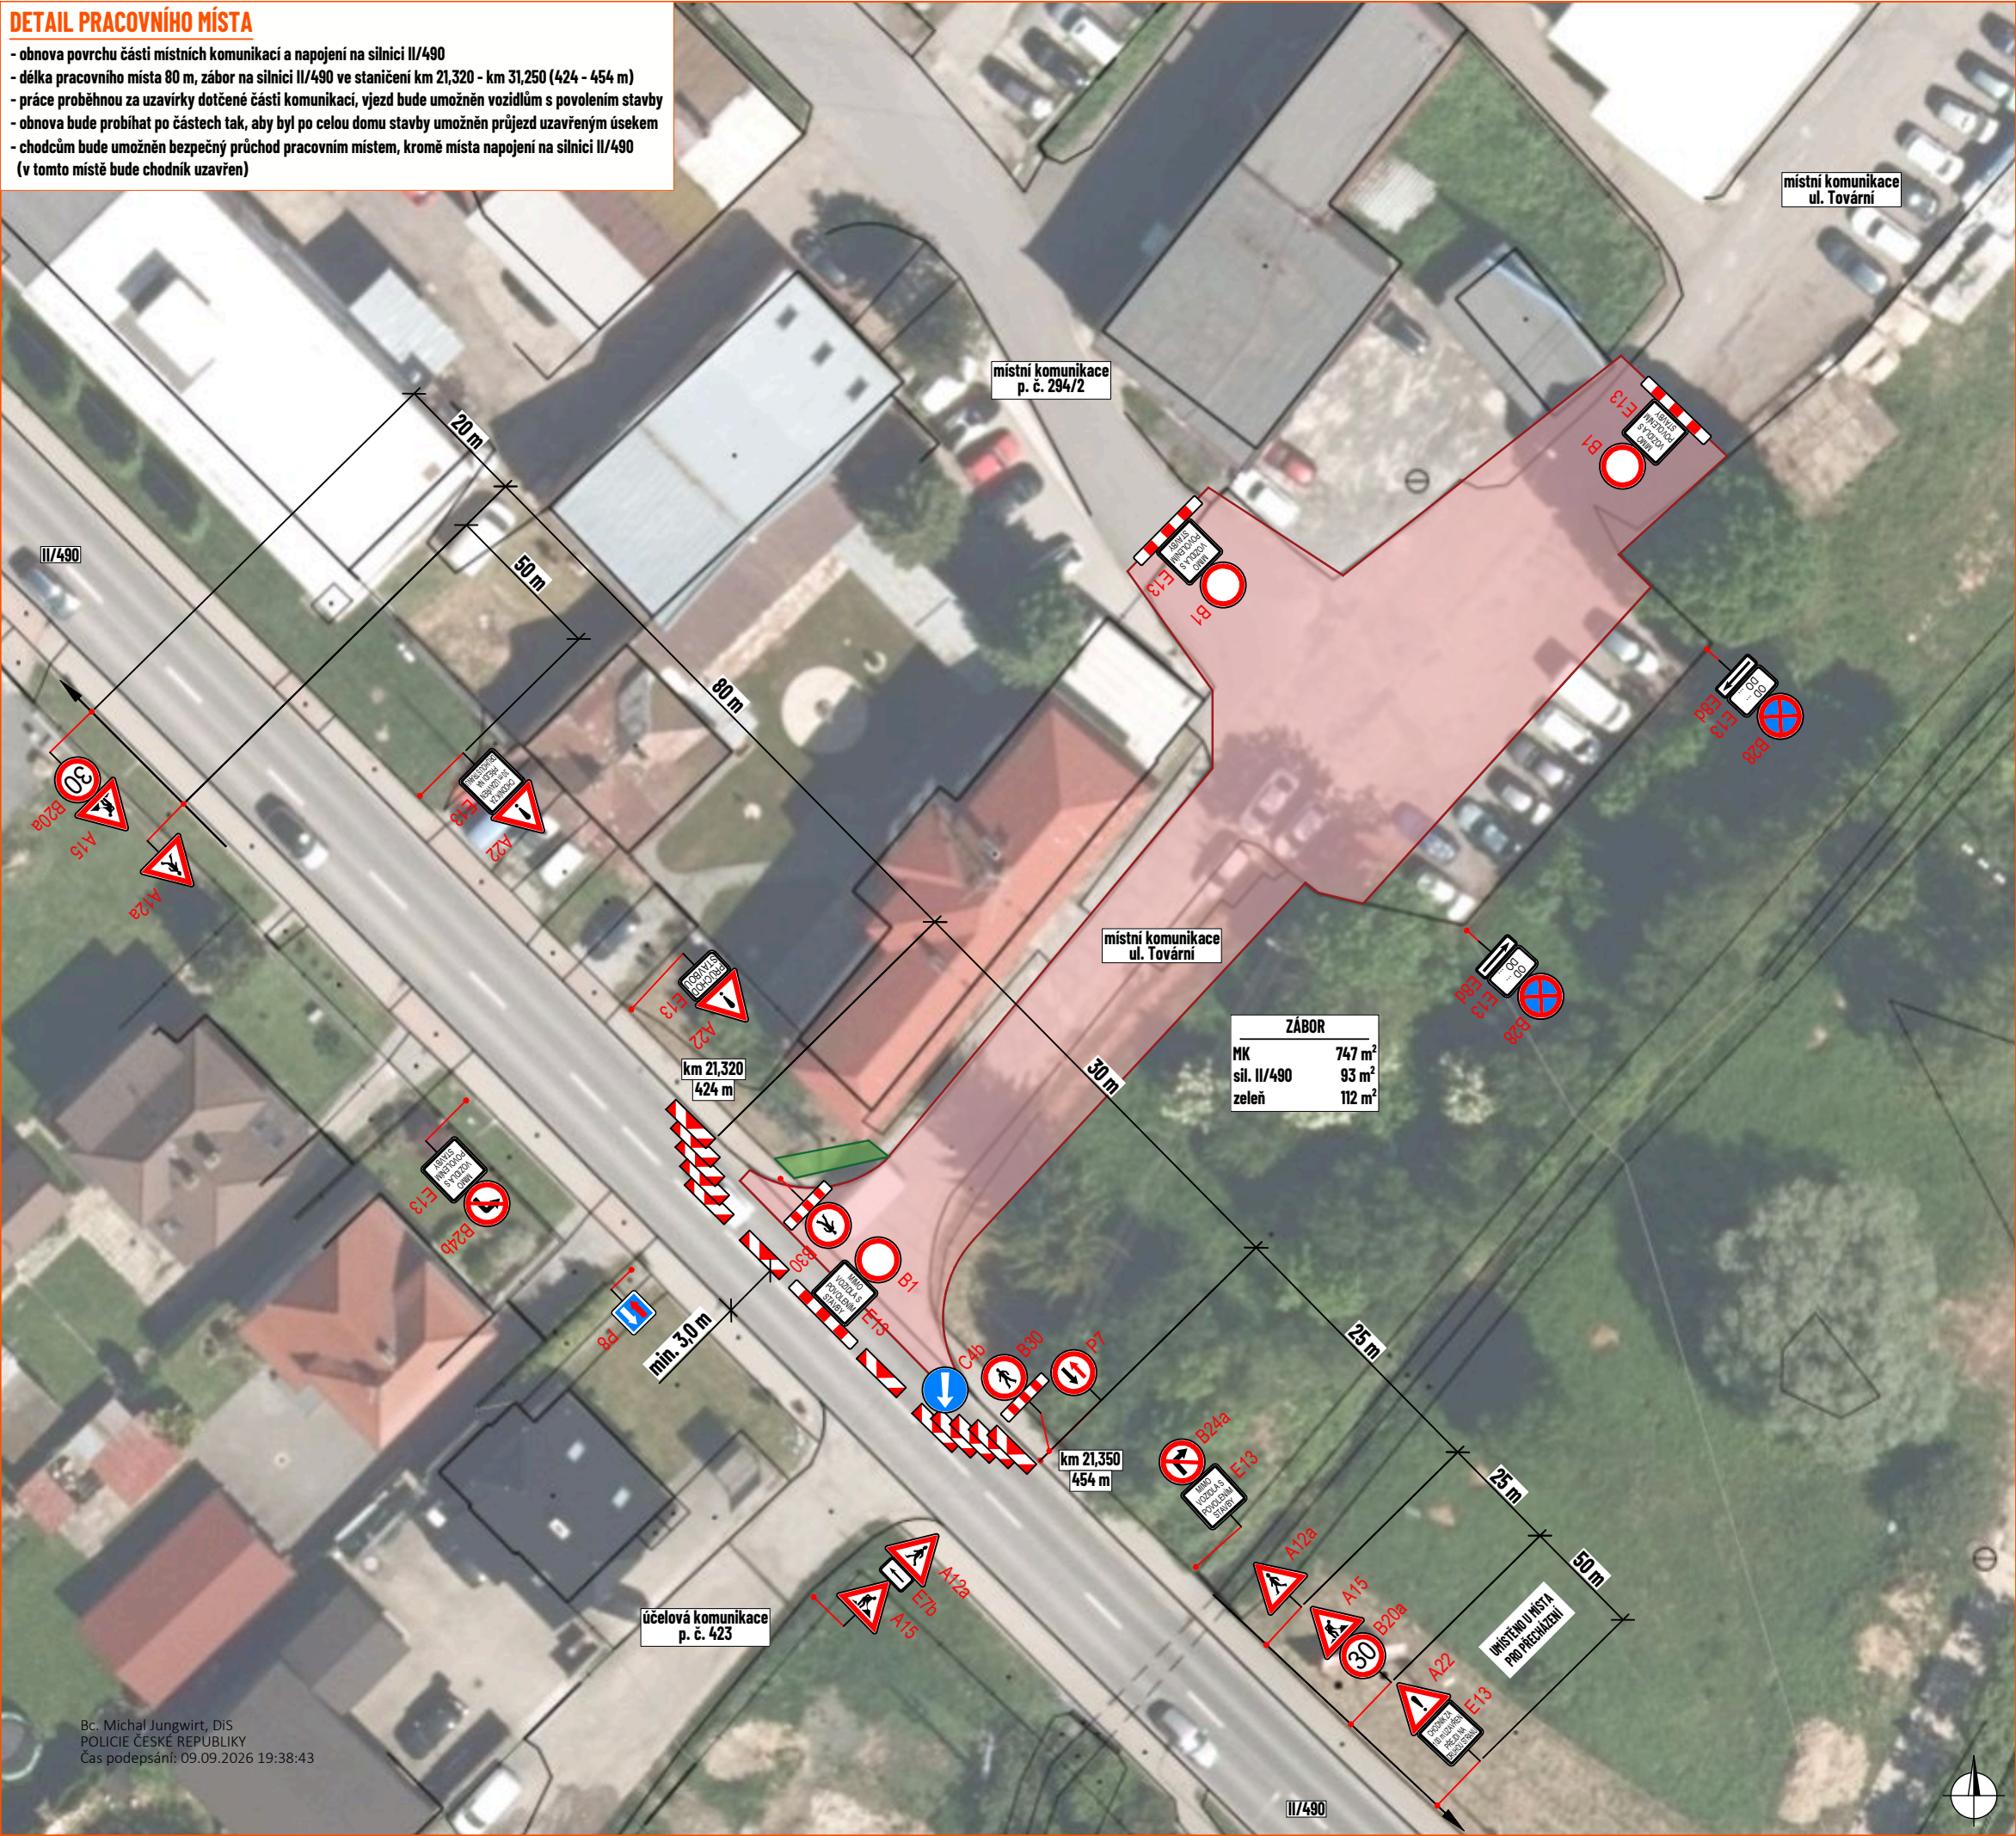


DETAIL PRACOVNÍHO MÍSTA

- obnova povrchu částí místních komunikací a napojení na silnici II/490
- délka pracovního místa 80 m, zábor na silnici II/490 ve staničení km 21,320 - km 31,250 (424 - 454 m)
- práce proběhnou za uzavírky dotčené části komunikací, vjezd bude umožněn vozidlům s povolením stavby
- obnova bude probíhat po částech tak, aby byl po celou dobu stavby umožněn průjezd uzavřeným úsekem
- chodcům bude umožněn bezpečný průchod pracovním místem, kromě místa napojení na silnici II/490 (v tomto místě bude chodník uzavřen)

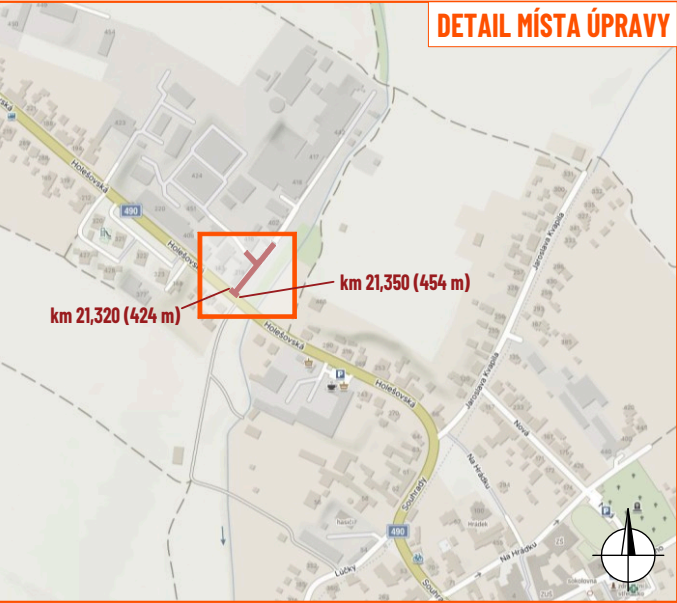

Bc. Michal Jungwirth, DIS
POLICIE ČESKÉ REPUBLIKY
Čas podepsání: 09.09.2026 19:38:43

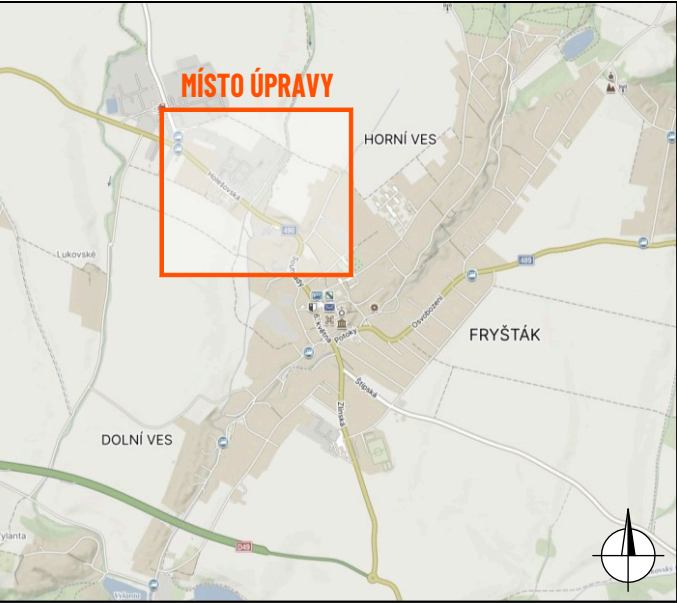

LEGENDA:

- pracovní místo
- zpevněná plocha pro chodce
- navržené přechodné svlé dopravní značení
- stávající svlé dopravní značení
- zneplatněné stávající svlé dopravní značení

Souhlasíme s přechodnou úpravou provozu, uzavírkou a zvláštním užíváním pozemní komunikace. V souladu s ustanovením § 36 odst. 3 zák. č. 500/2004 Sb., správního řádu se vzdáváme práva vyjádřit se k podkladům rozhodnutí.

Dopravní značení, které bude v rozporu s přechodným dopravním značením, bude dočasně zneplatněno.

ZDROJ MAPOVÝCH PODKLADŮ	© ČÚZK; © T-MAPY; © Kraj Zlínský; © Mapy.com; © Seznam.cz, a.s.	© ČÚZK; © T-MAPY; © Kraj Zlínský; © Mapy.com; © Seznam.cz, a.s.
-------------------------	---	---

VYPRACOVAL	ŠMÍDOVÁ	 NVB LINE s.r.o. Cukrovar 716 768 21 Kvasice www.nvblne.cz smidova@nvblne.cz tel.: 770 163 047
UPRAVIL		
KONTROLOVAL	JANATA	
INVESTOR	Město Frýšták	
ZHOTOVITEL	STRABAG a.s.	
NÁZEV STAVBY	ROZŠÍŘENÍ MÍSTNÍ KOMUNIKACE ULICE TOVÁRNÍ, K. Ú. FRÝŠTÁK	
DOPRAVNÉ INŽENÝRSKÁ OPATŘENÍ		
ETAPA II		
FORMÁT	A3	
DATUM	1. 9. 2026	
Č. ZAKÁZKY	ZK-26-1673	