



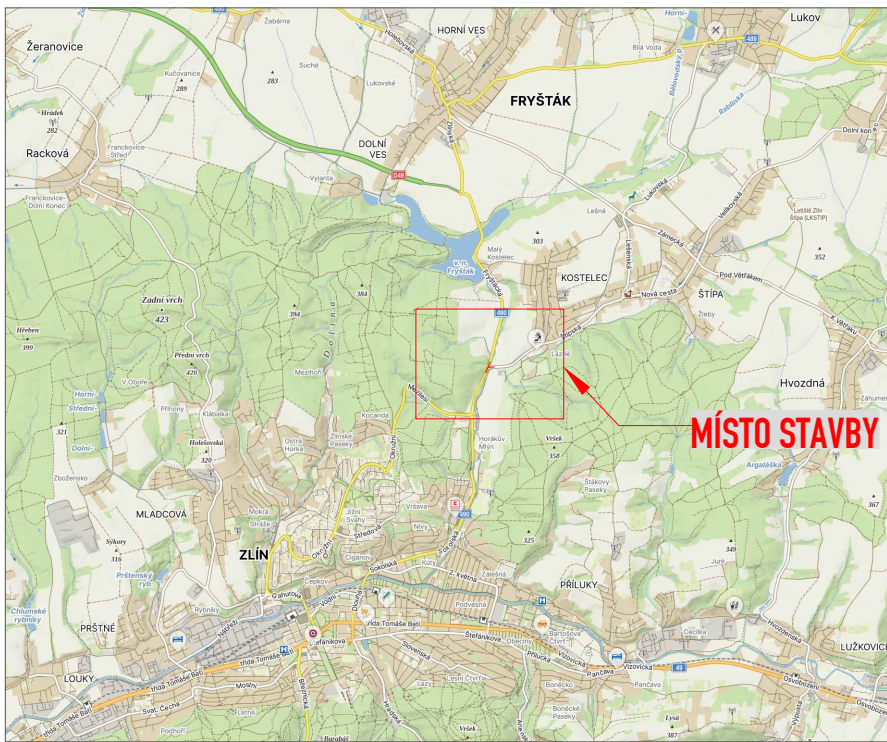

LEGENDA:

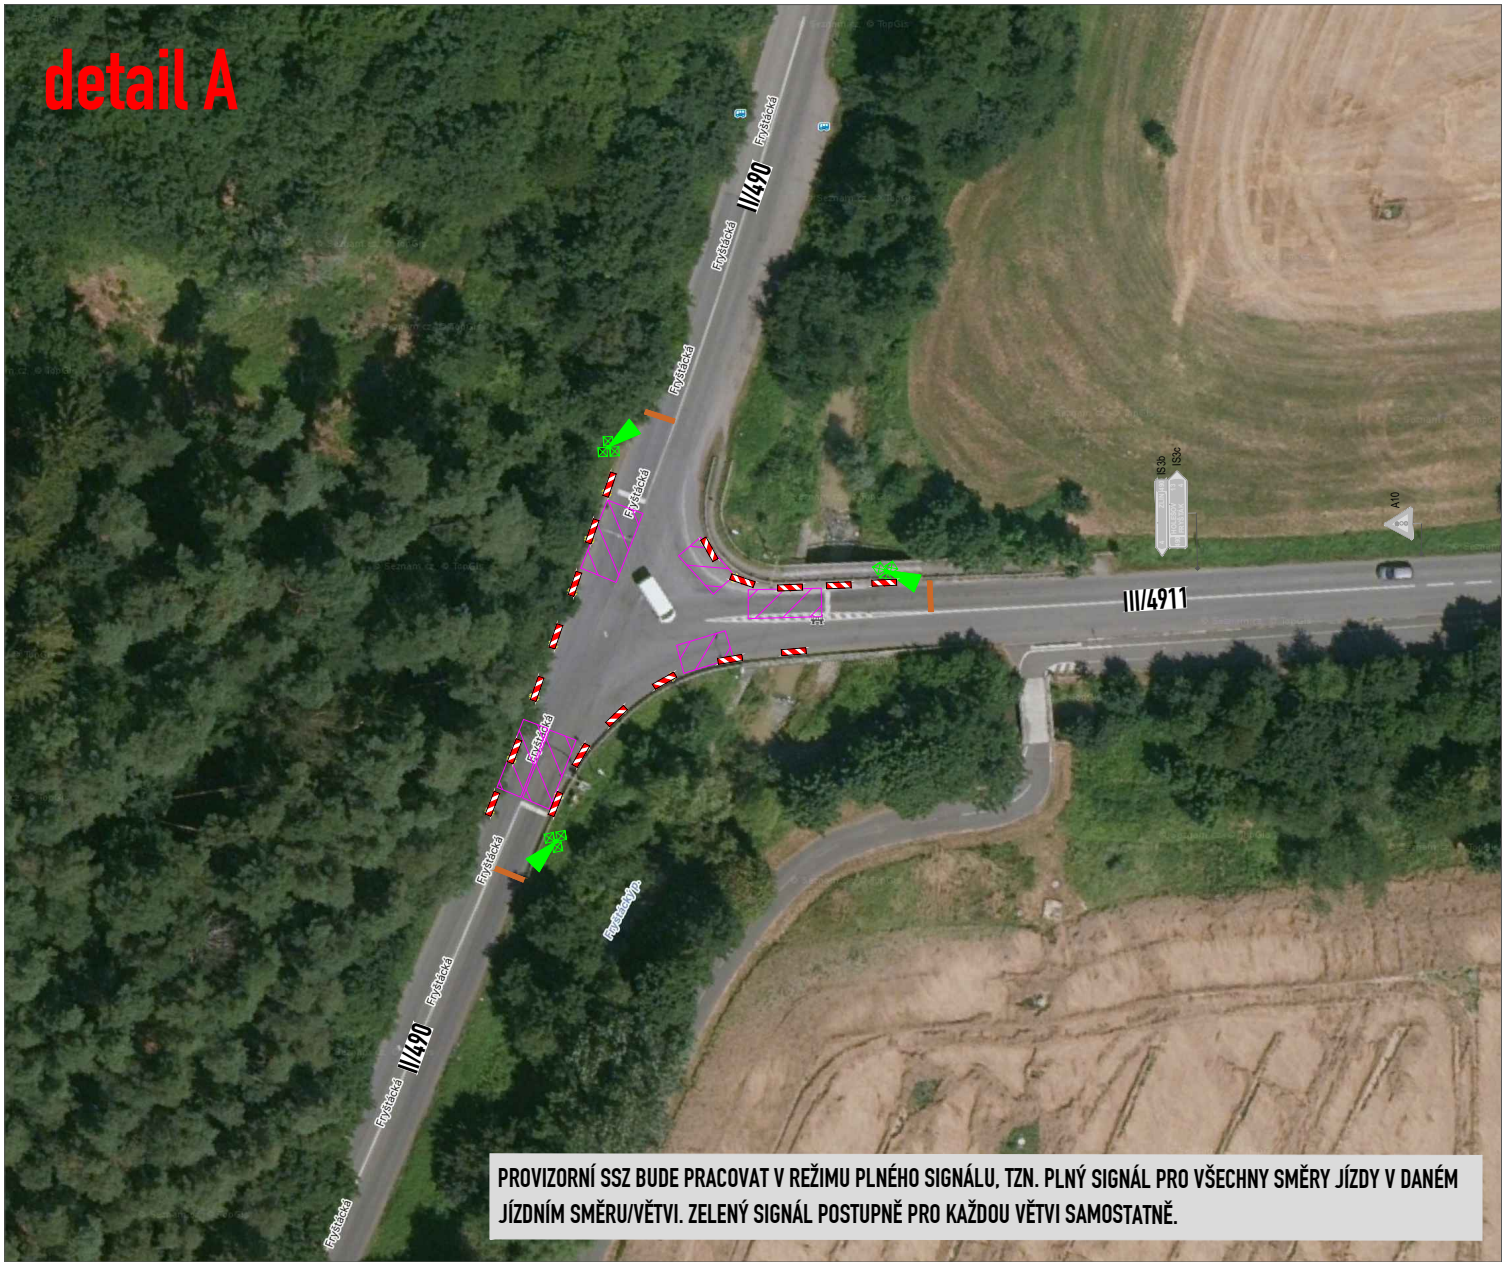

STÁVAJÍCÍ DOPR.ZN.



STÁVAJÍCÍ DOPR.ZN. - DOČASNĚ ZRUŠENÉ




DOČASNĚ DOPR.ZN.




KRÁTKODOBÉ PRAC.MÍSTO (SLOŽENÍ A NALOŽENÍ MATERIÁLU, DEMONTÁŽ A OSAZENÍ SLOUPU, ATP.). PROVOZ V PŘÍPADĚ NUTNOSTI ŘÍZEN POUČENOU OSOBOU. VŽDY FUNKČNÍ MAX.JEDNO PRAC.MÍSTO



PROVIZORNÍ SSZ

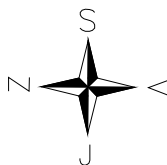

KRÁTKODOBÉ PRACOVNÍ MÍSTO – VZOROVÉ ZNAČENÍ

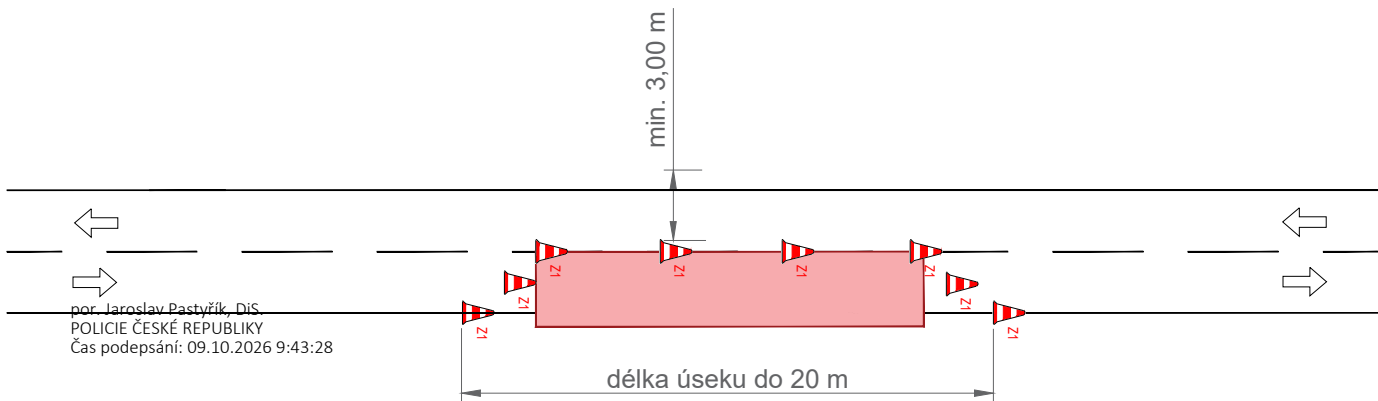

por. Jaroslav Pastyřík, DiS.
POLICIE ČESKÉ REPUBLIKY
Čas podepsání: 09.10.2026 9:43:28

OBJEDNATEL:	CROSS Zlín, a.s.	ROAD MARK
NÁZEV ZAKÁZKY:	INOVACE V ROZVOJI ŘÍZENÍ DOPRAVY S VYUŽITÍM PRVKŮ C2X VE STATUTÁRNÍM MĚSTĚ ZLÍN	KRESLIL: Matyáš GARGELA
NÁZEV OBJEKTU:	PŘECHODNÁ ÚPRAVA PROVOZU	DATUM: 09/2026
NÁZEV VÝKRESU:	II/490 x III/4911 KOSTELEČ	FORMÁT: 3xA4
		STUPEŇ: TP
		Č.ZAKÁZKY: 25ZAK193
		Č.VÝKRESU: 01