



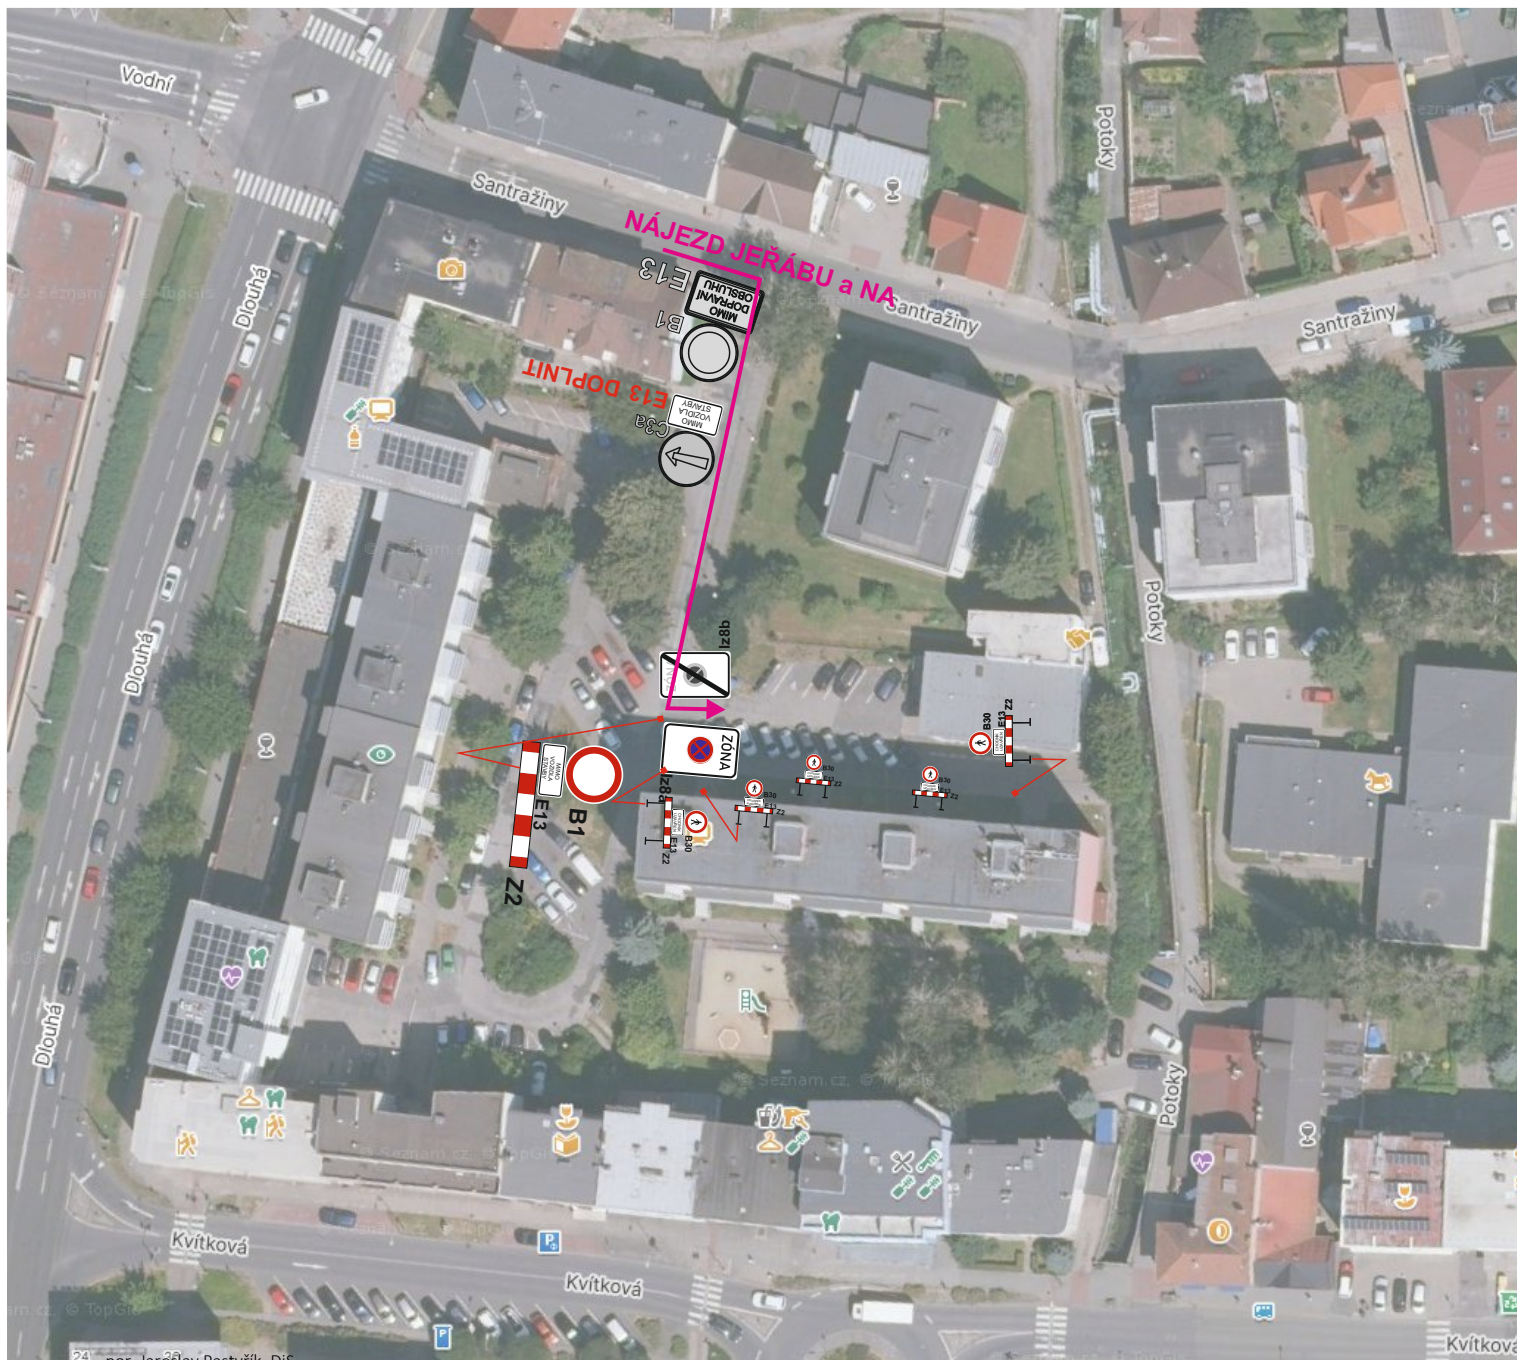

por. Jaroslav Pastyřík, DiS.
POLICIE ČESKÉ REPUBLIKY
Čas podepsání: 10.09.2026 10:03:20

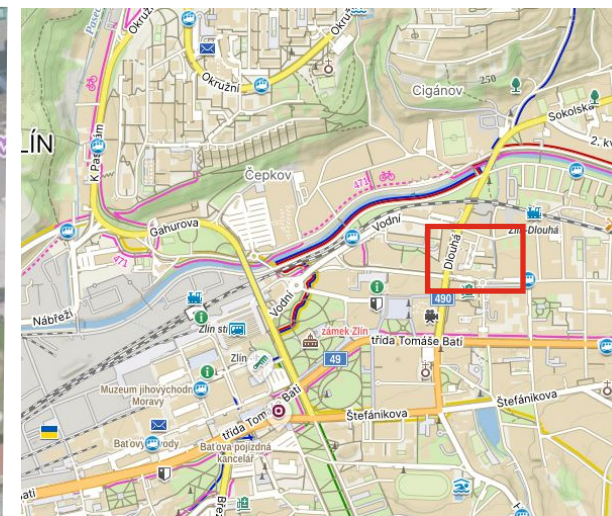

DZ Iz8a,b osazeno v předstihu
a bude obsahovat datum a čas
a text: MIMO VOZIDLA STAVBY

**nájezd a výjezd jeřábu a NA za asistence
řádně ustrojených a poučených pracovníků**

PDZ, ZU A CU

skládku materiálu pomocí jeřábu
NA + jeřáb

žadatel: Fasády Zlín s.r.o.

obec: Zlín

datum: 15.5.2026

místo: BD Potoky 4314-17

