


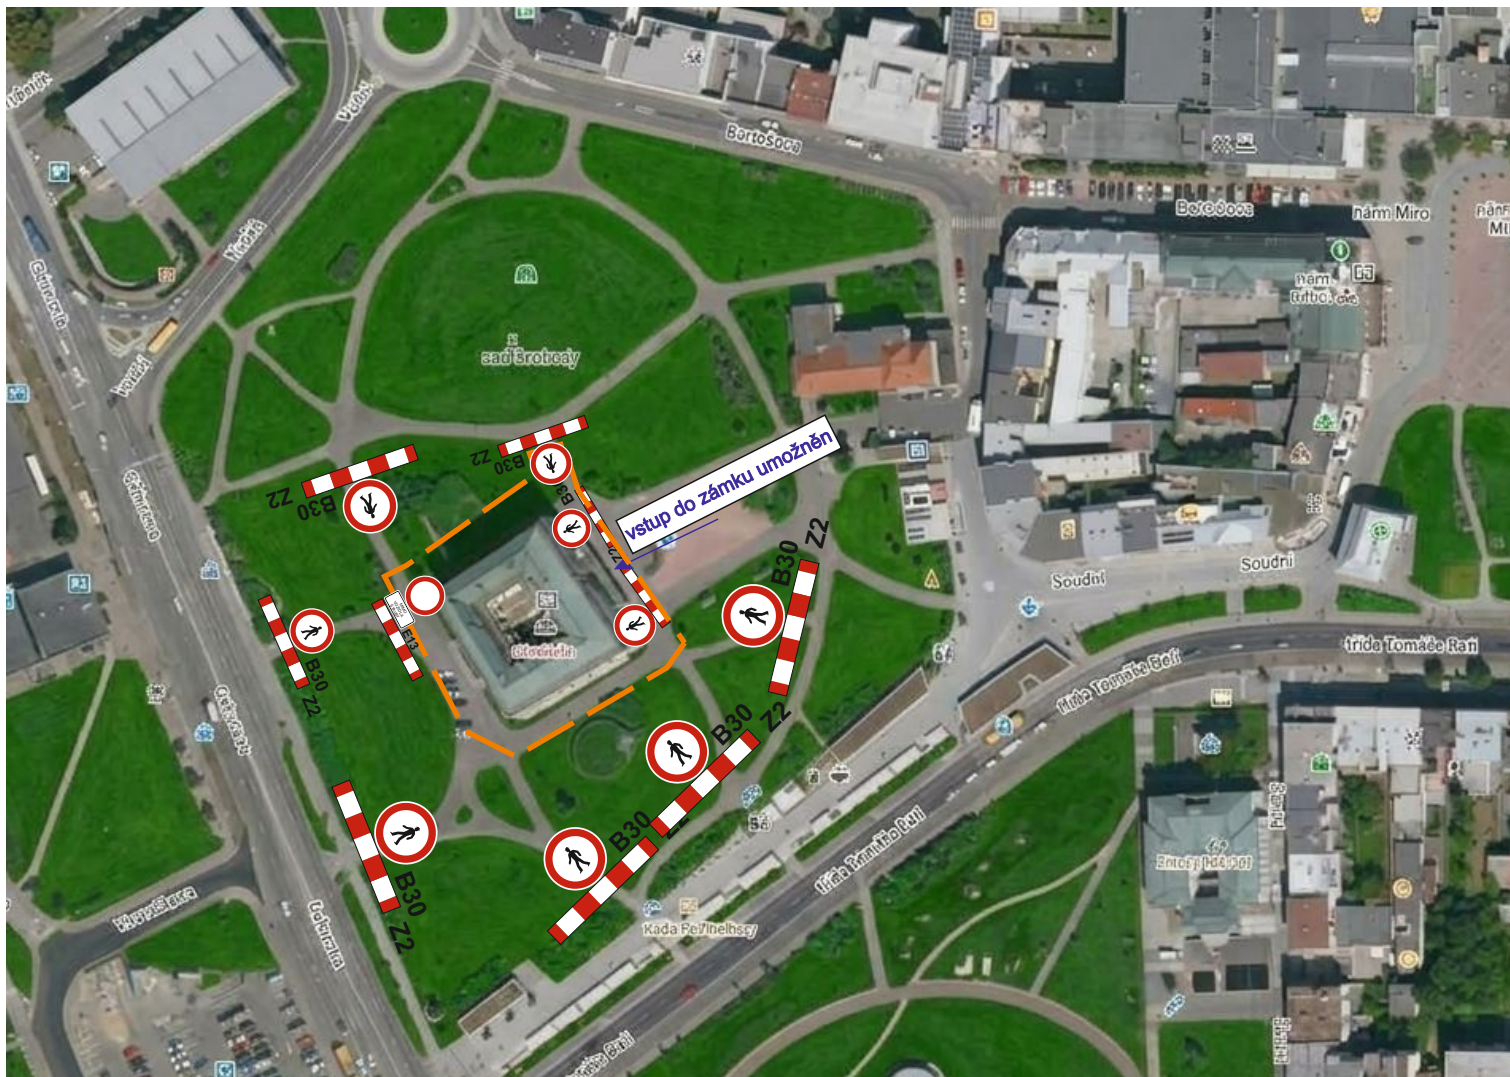

oplocení

MIMO
VOZIDLA
STAVBY

E13

por. Jaroslav Pastyřík, DiS.
POLICIE ČESKÉ REPUBLIKY
Čas podepsání: 14.10.2026 8:40:43

PDZ, CU, ZU		 DOPRAVNÍ ZNAČENÍ Mana s.r.o. ČSN EN ISO 9001-2016
stavba: REVITALIZACE ZLÍNSKÉHO ZÁMKU		
Žadatel : Pozimos a.s.		Prov.: Bilanská 1934 767 01 Kroměříž Mob.tel.: 608 777 491 www.manadz.cz
Místo : Zlín	Obec : Zlín	E-mail: radimmana@seznam.cz
Datum : 2.3.2026		Zpracoval: Tomáš Osička