



ZLÍN - U MAJÁKU, SITUACE DZ V PRACOVNÍ DOBU

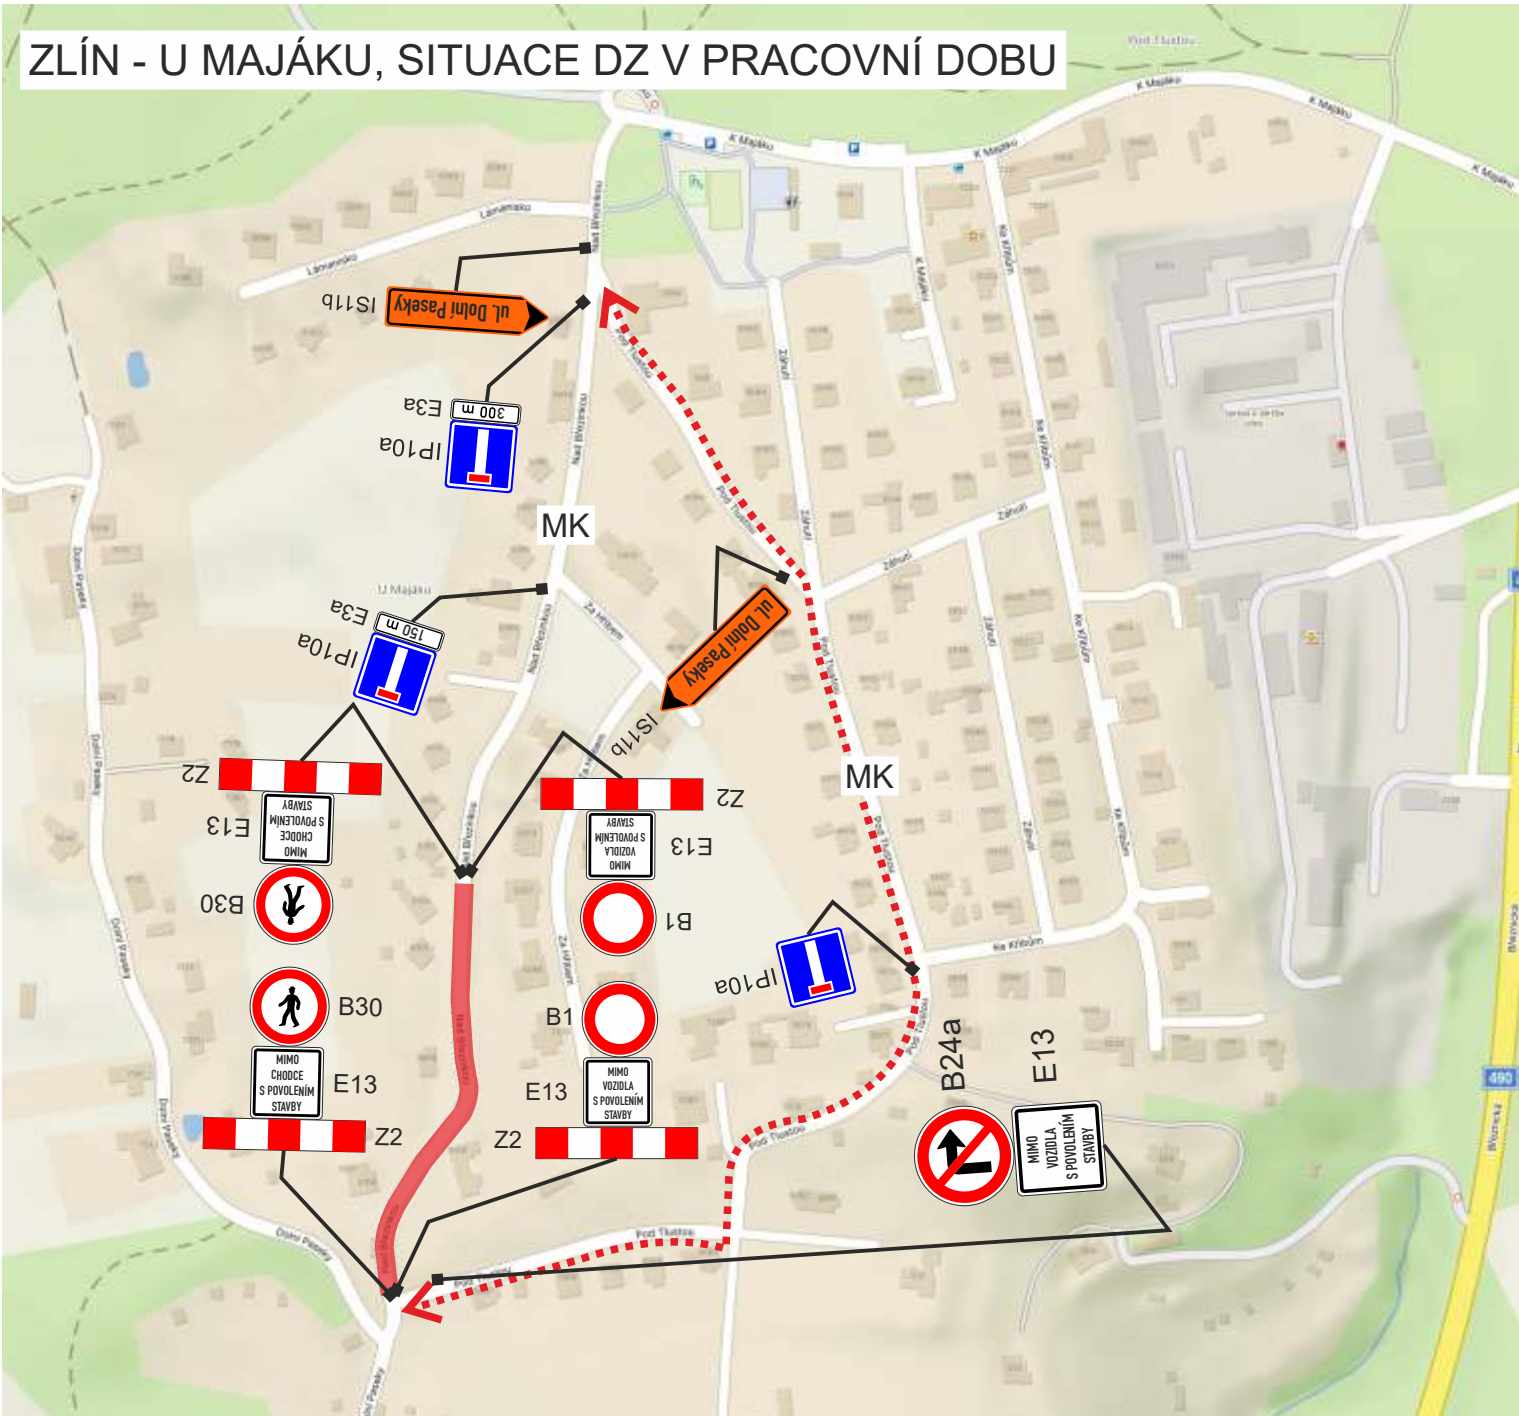

Popis a podmínky prací:


- Během pracovní doby bude vstup pěších do uzavřených úseků komunikací (do pracovního místa) na všech zpevněných přístupech zamezen pomocí dopravního značení č. B 30 – „Zákaz vstupu chodců“ s dodatkovou tabulkou č. E 13 – „Text nebo symbol“ s textem „MIMO CHODCE S POVOLENÍM STAVBY“ a pomocí dopravního zařízení č. Z 2 – „Zábrana pro označení uzavírky“.
- mimo pracovní dobu bude DZ B30+E13+Z2 zneplatněno
- V případě, že bude opravován přístup k rodinnému domu, bude provádění prací přerušeno a obyvateli tohoto domu bude vždy umožněno bezpečné projití přes pracovní místo (případně i formou doprovodu).
- Povolení stavby, na jehož základě bude chodcům umožněn vstup do uzavřeného úseku chodníku (do pracovního místa), bude udělováno ústní formou, a to řádně poučenou, způsobilou a viditelně označenou osobou (zástupce stavby). Tato osoba bude přítomna v blízkosti každé dopravní značky č. B 30 – „Zákaz vstupu chodců“ s dodatkovou tabulkou č. E 13 – „Text nebo symbol“ s textem „MIMO CHODCE S POVOLENÍM STAVBY“.
- Mimo pracovní dobu bude opravovaný úsek, vstupy do domů v souladu s vyhl. č. 398/2009 Sb. upraven – zpevněn pomocí pochozích plechů, a bude tak zajištěn bezpečný průchod přes pracovní místo a přístup k rodinným domům.

ZLÍN - U MAJÁKU, SITUACE DZ MIMO PRACOVNÍ DOBU

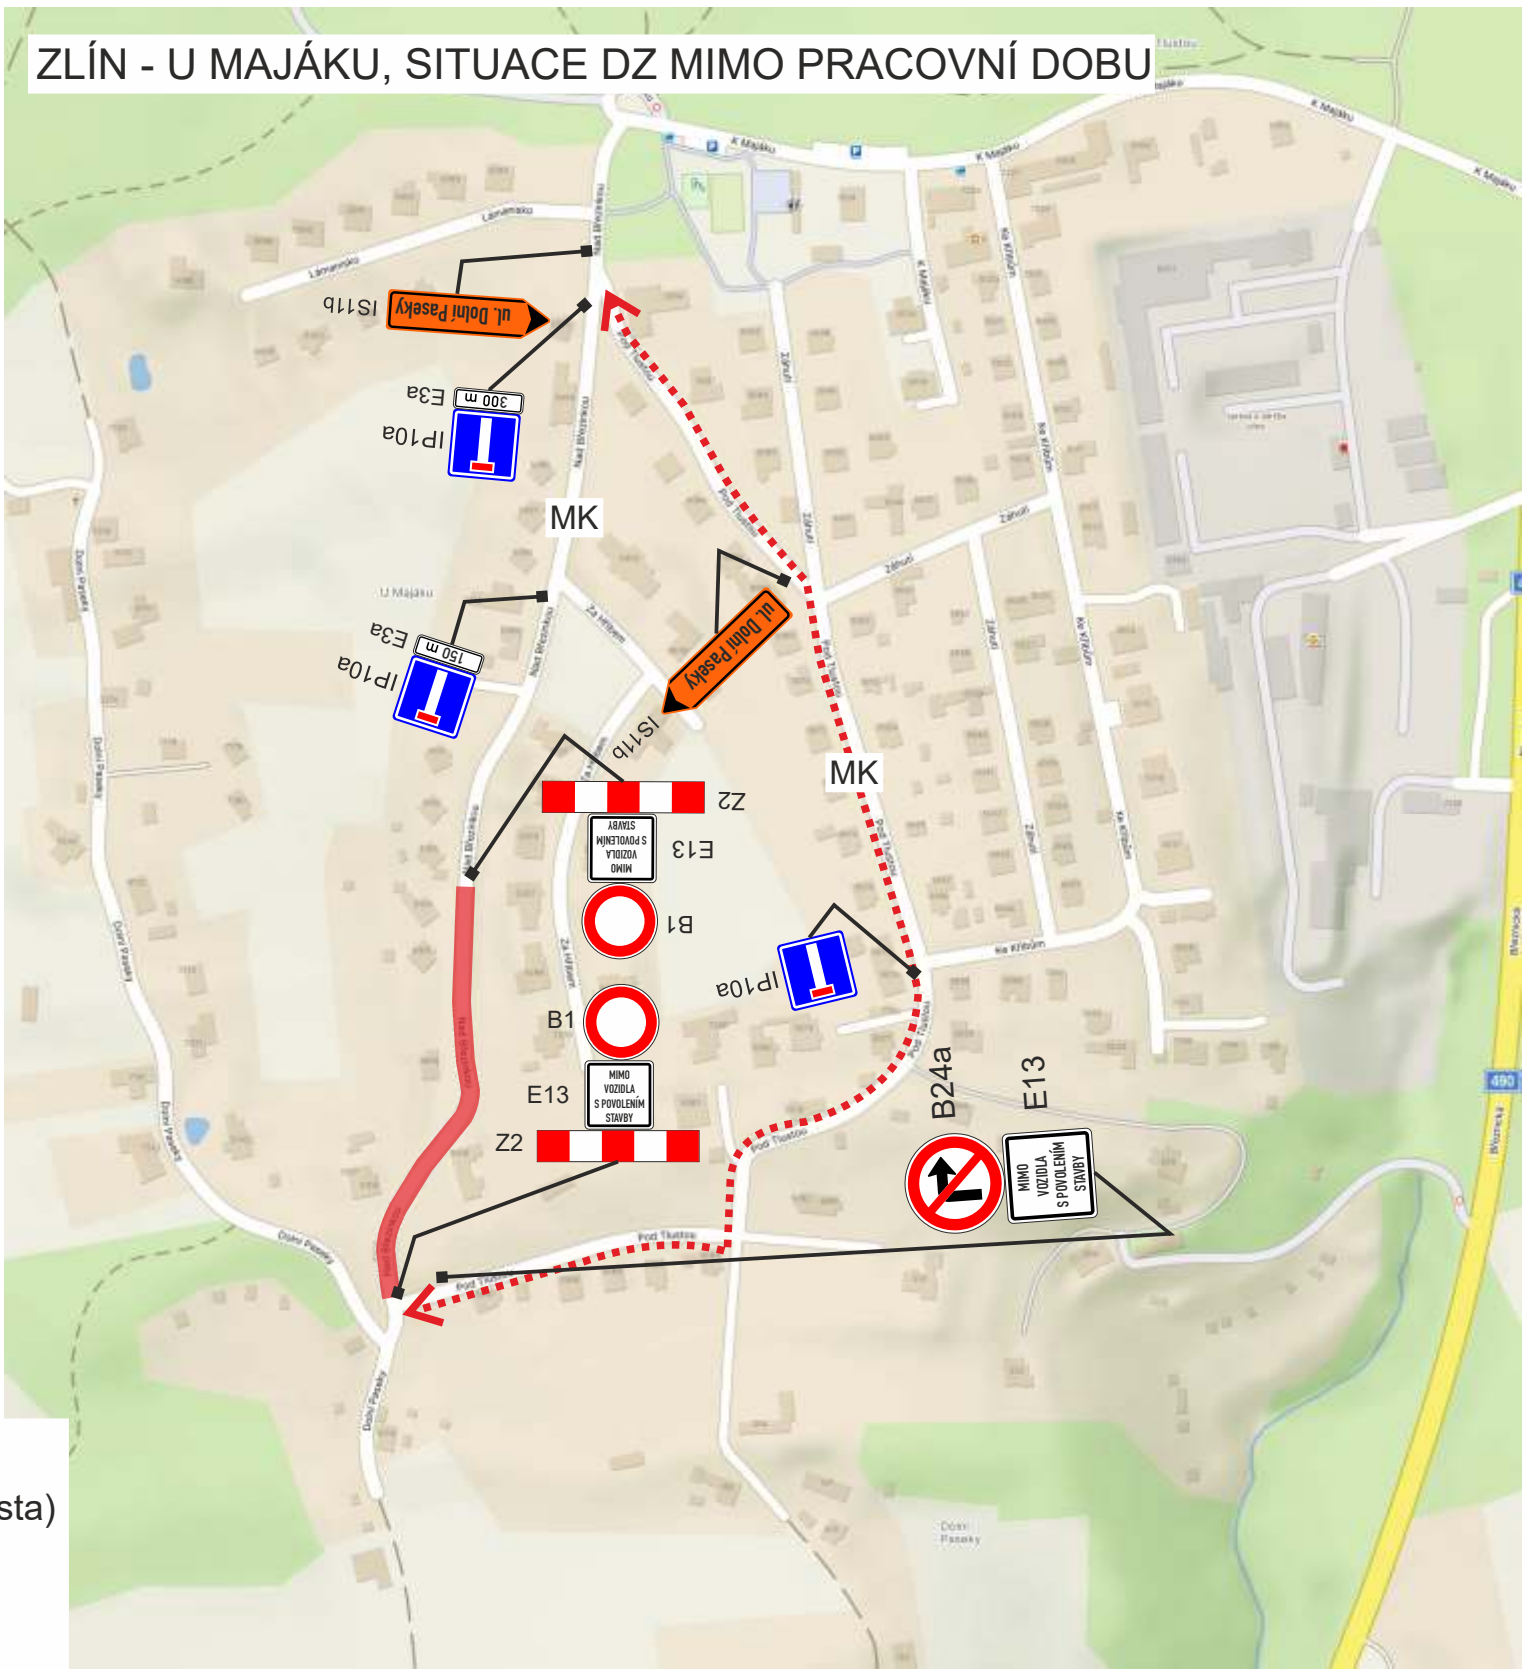

legenda:

-  místo stavby
-  objízdná trasa

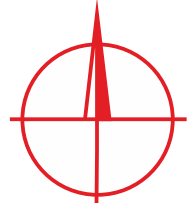

VÝDOZ s.r.o. VÝROBA DOPRAVNÍCH ZNAČEK Parková 488, 768 21 Kvasice, tel.: 775 716 377 www.vydoz.cz	Zadavatel:	JASY Vsetín s.r.o.
	Datum:	14.8.2026
	Zpracoval:	Bc. David Zelenka
	Název stavby:	PŘECHODNÁ ÚPRAVA PROVOZU "Zlín, ulice Nad Březinkou, oprava místní komunikace"