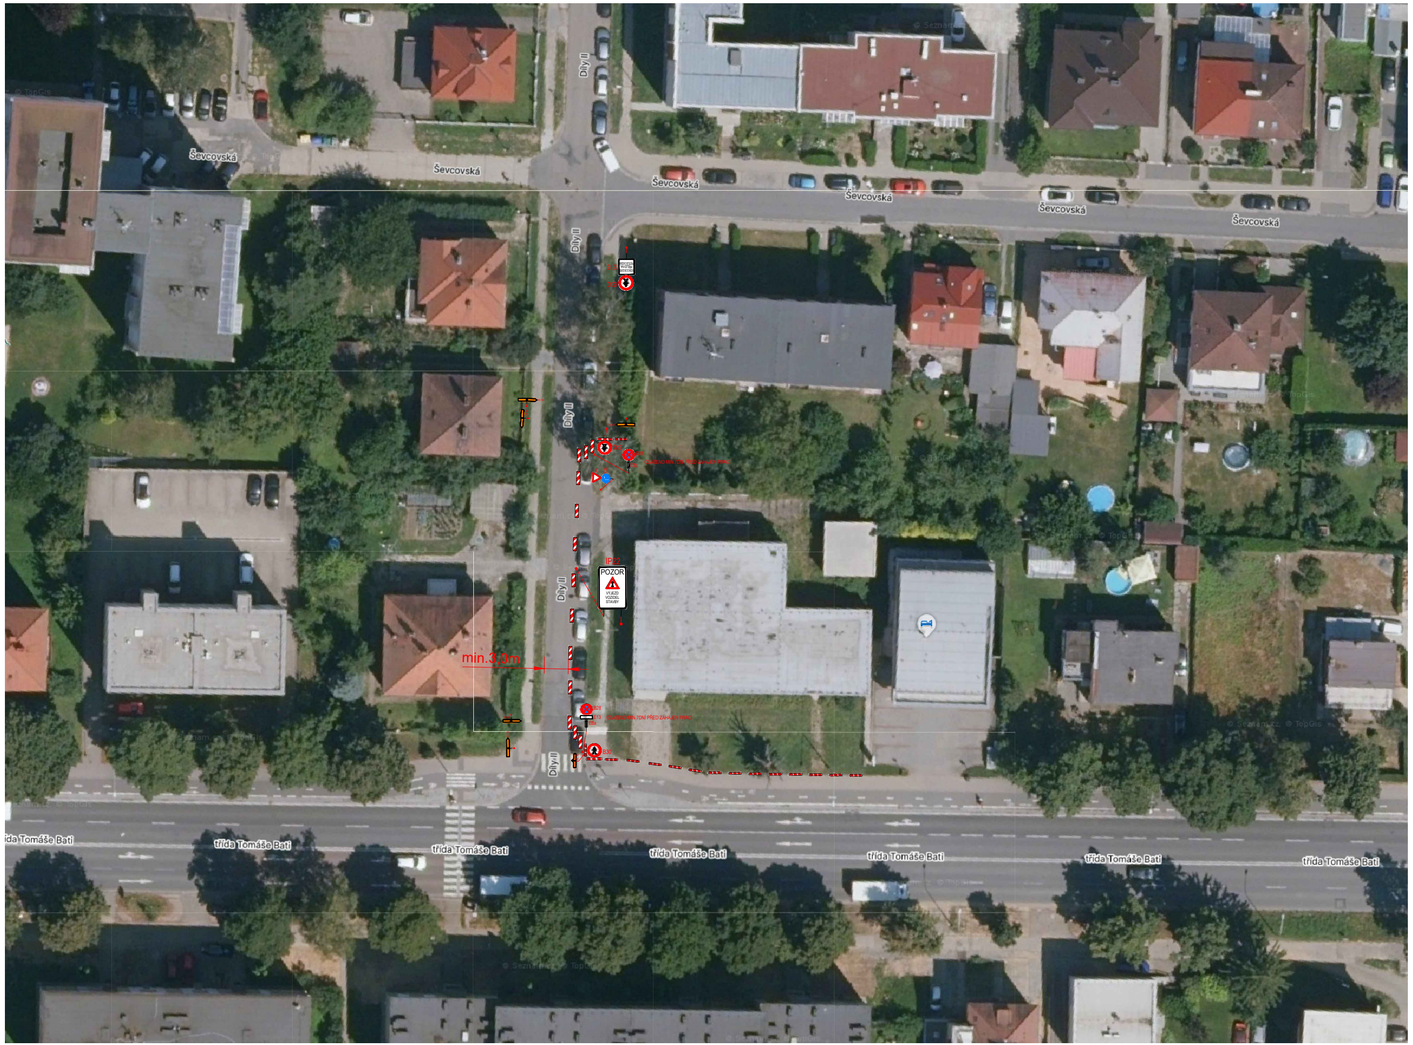

LEGENDA:

A15 — STÁVAJÍCÍ DOPR.ZN.

A15 — DOČASNÉ DOPR.ZN.

UZAVŘENÝ ÚSEK

Z
S
V

OBJEDNATEL:	CONTROL INVEST PROJECT s.r.o.	ROAD MARK	
NÁZEV ZAKÁZKY:	ZLÍN, BYTOVÝ KOMPLEX ARDEA	KRESLIL:	Bc.Jan ŠVARC
		DATUM:	10/2025
		FORMÁT:	3xA4
NÁZEV OBJEKTU:	PŘECHODNÁ ÚPRAVA PROVOZU	STUPEŇ:	TP
		Č.ZAKÁZKY:	25ZAK328
NÁZEV VÝKRESU:	SITUACE	Č.VÝKRESU:	01

por. Jaroslav Pastyřík, DiS.
POLICIE ČESKÉ REPUBLIKY
Čas podepsání: 22.10.2026 9:05:09