



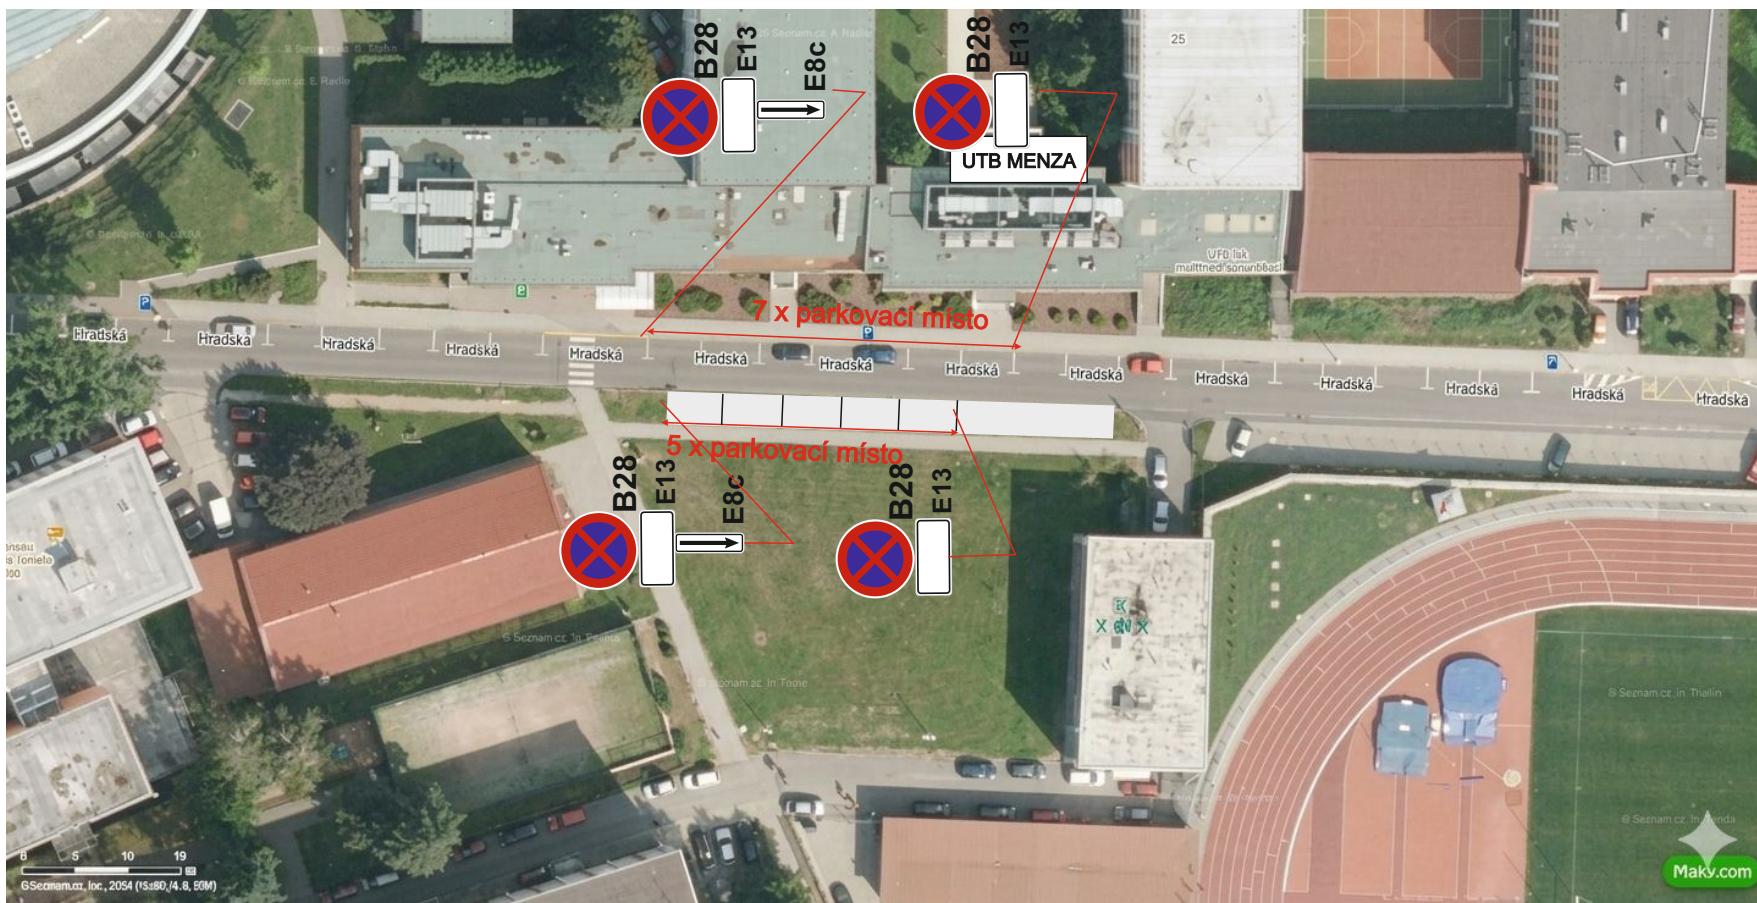

E13- mimo vozidla stavby

B28 budou umístěny v předstihu 7 dní a budou obsahovat datum

ZU, CU ul. Hradská, Zlín Oprava střechy na budově Menzy UTB		DOPRAVNÍ ZNAČENÍ Mana s.r.o. provozovna: Bílanská 1934 767 01 Kroměříž mob.tel.: 608 777 491 www.mana.cz e-mail: radimmana@seznam.cz
žadatel: Seadon s.r.o		
obec: Zlín	datum: 5.10.2026	zpracoval: Radim Mana
místo:		

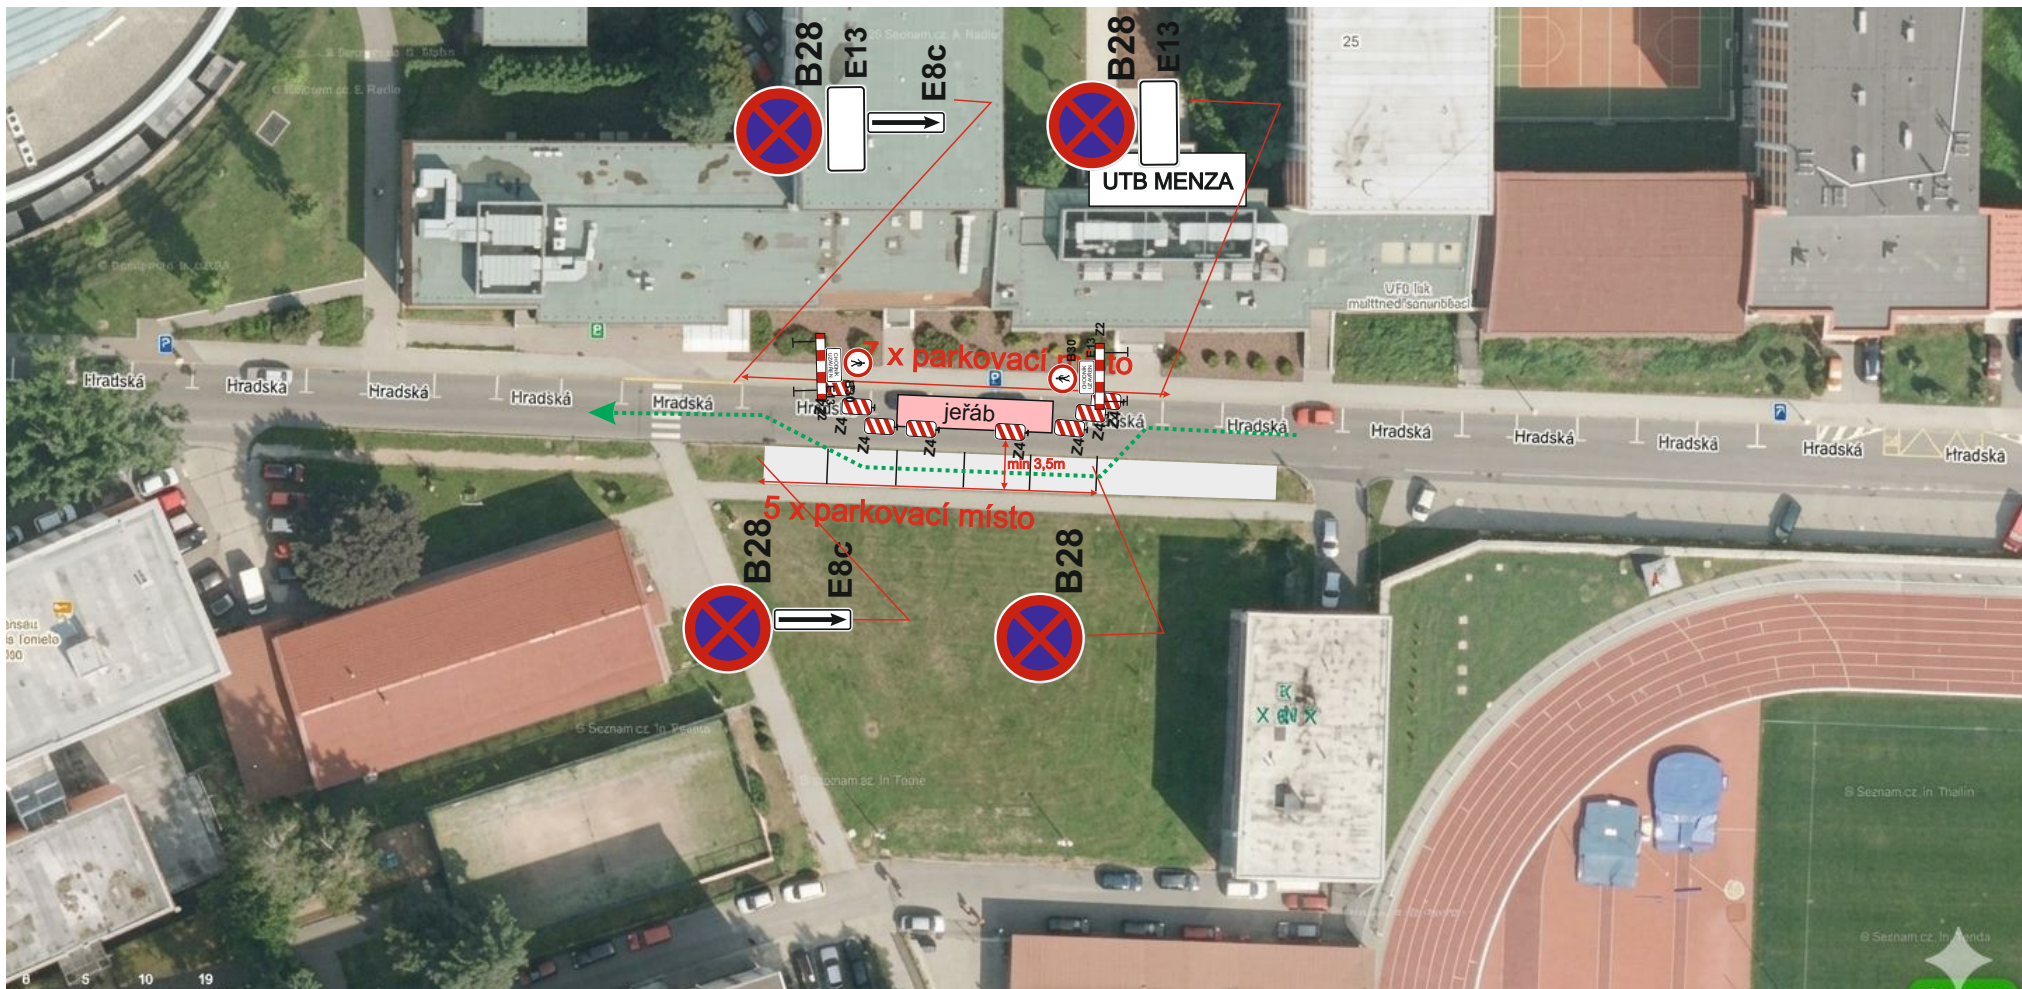

E13- mimo vozidla stavby

B28 budou umístěny v předstihu 7 dní a budou obsahovat datum
práce jeřábem

por. Jaroslav Pastyřík, DiS.
POLICIE ČESKÉ REPUBLIKY
Čas podepsání: 14.10.2026 12:32:49

ZU, CU ul. Hradská, Zlín Oprava střechy na budově Menzy UTB		 DOPRAVNÍ ZNAČENÍ Mana s.r.o.	
žadatel: Seadon s.r.o			provozovna: Bilanská 1934 767 01 Kroměříž mob.tel.: 608 777 491 www.mana.cz e-mail: radimmana@seznam.cz
obec: Zlín	datum: 5.10.2026		zpracoval: Radim Mana
místo:			