
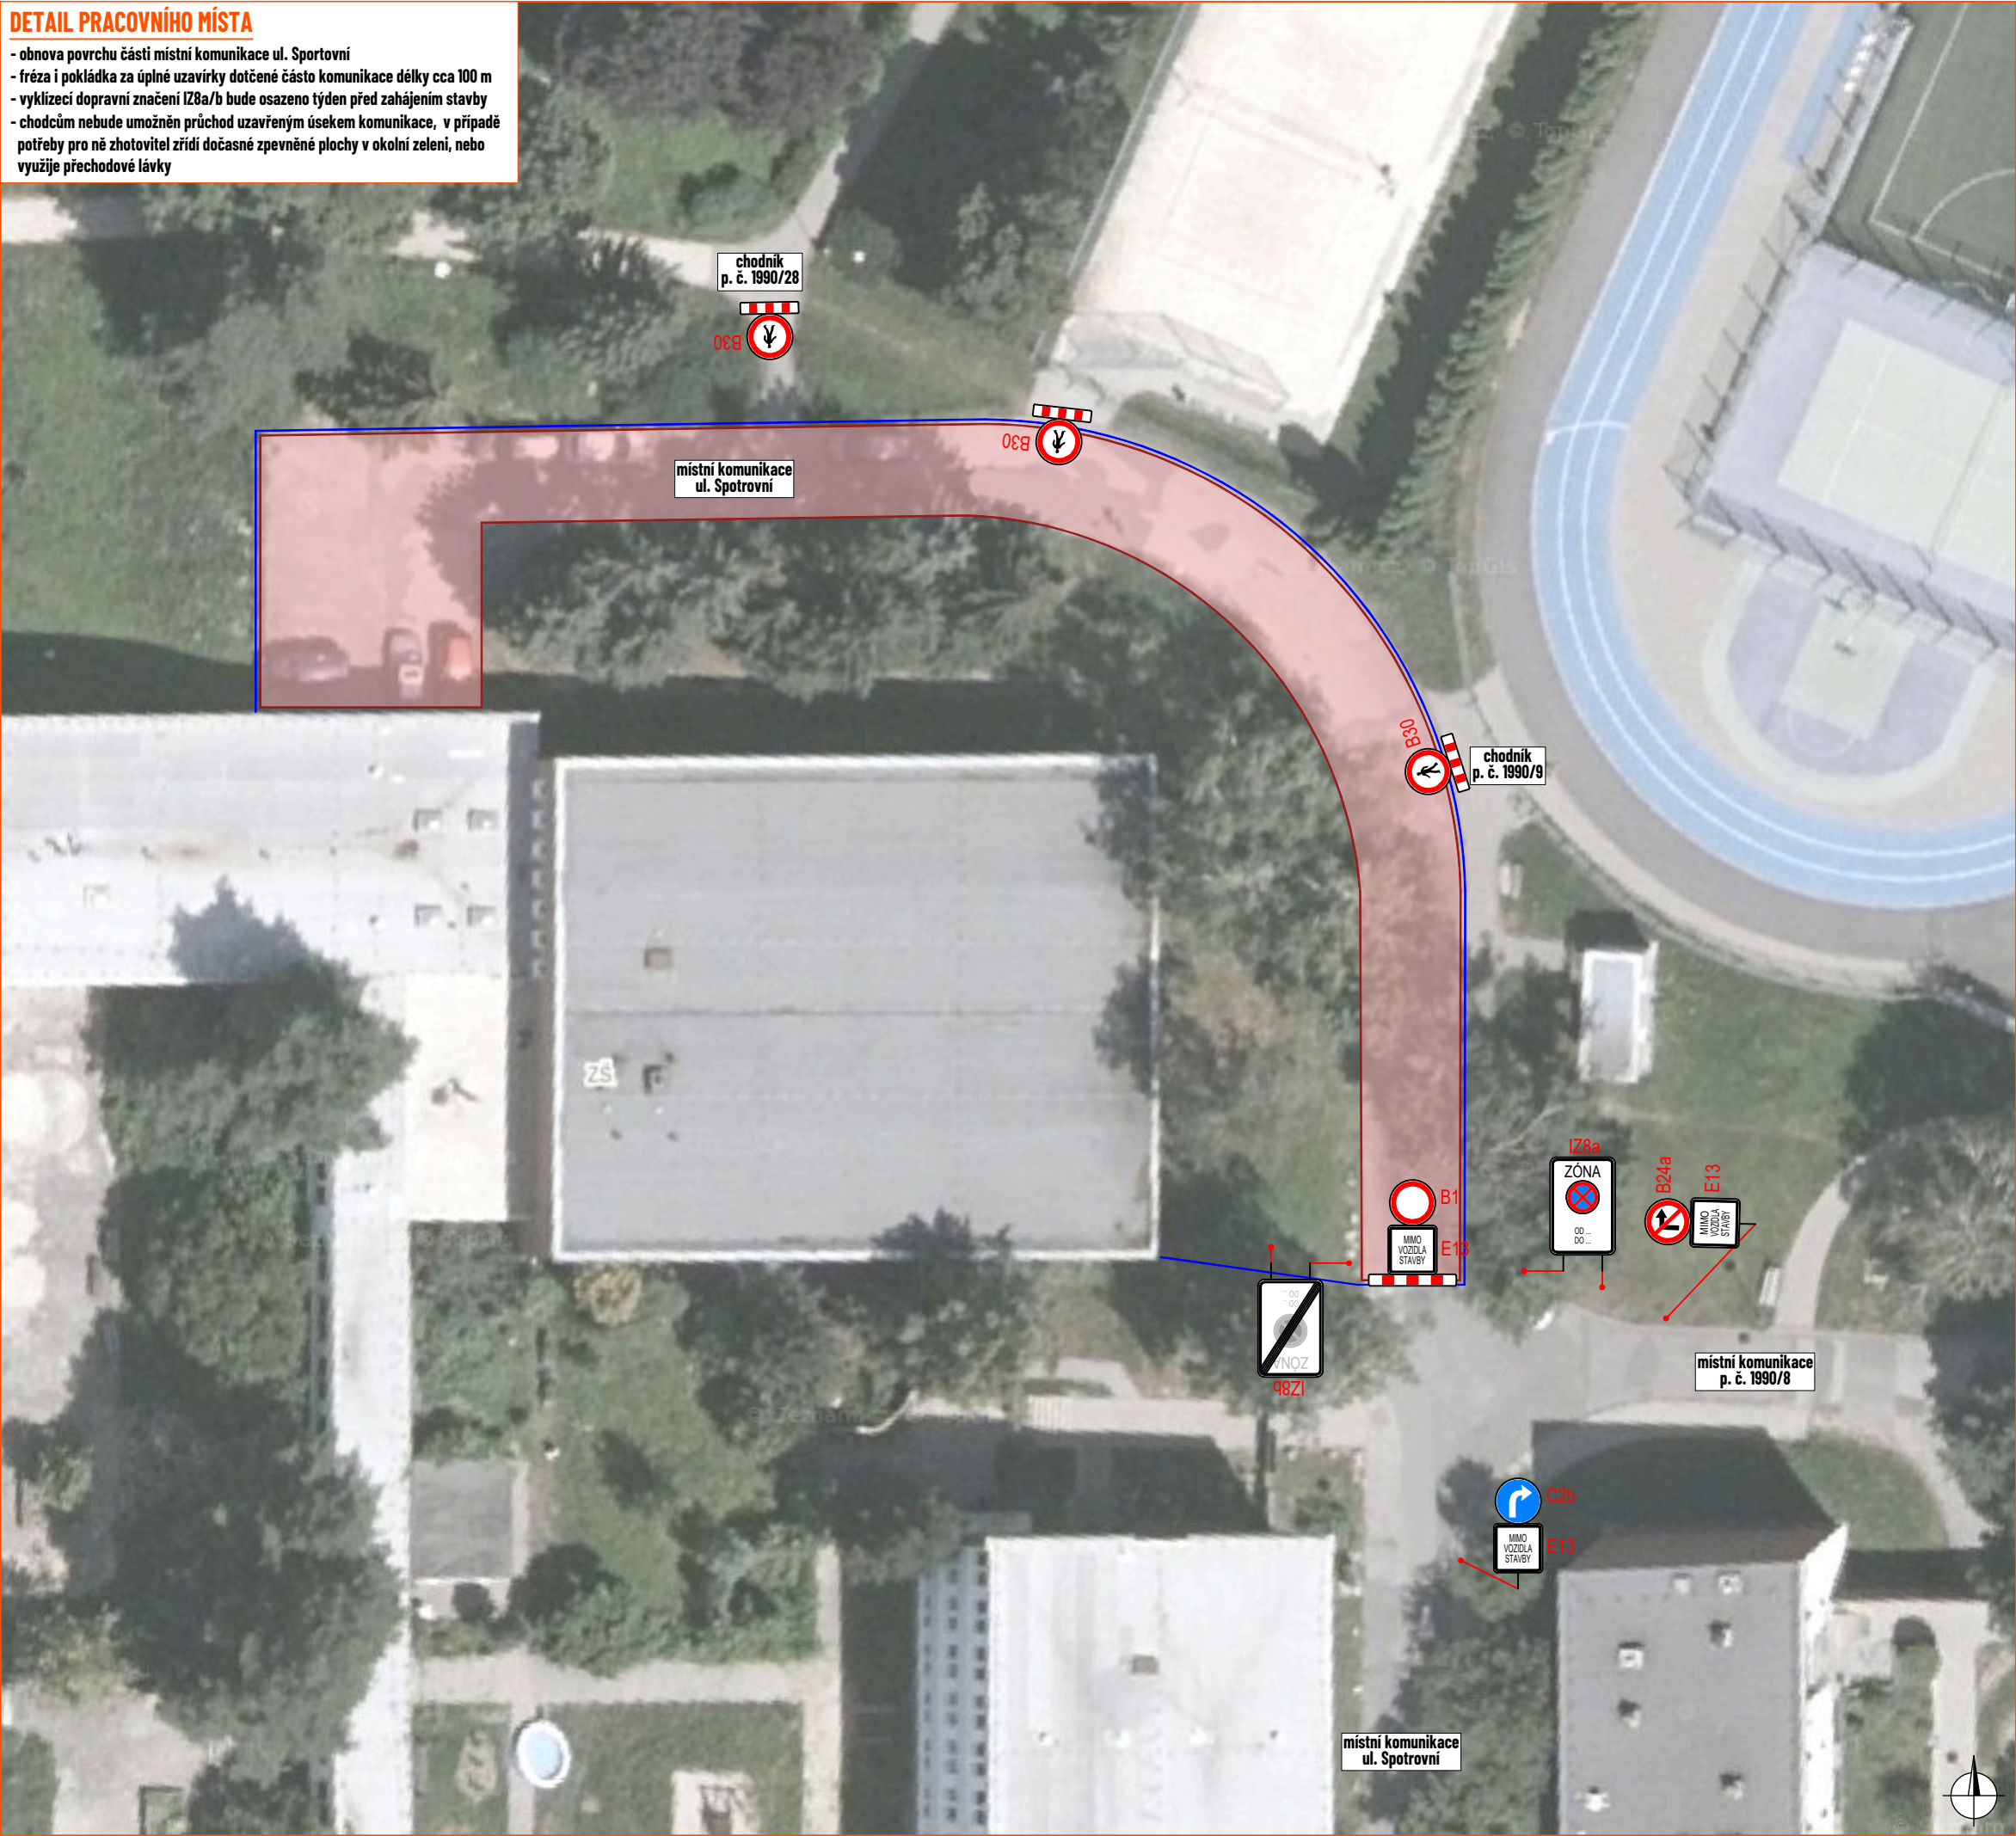
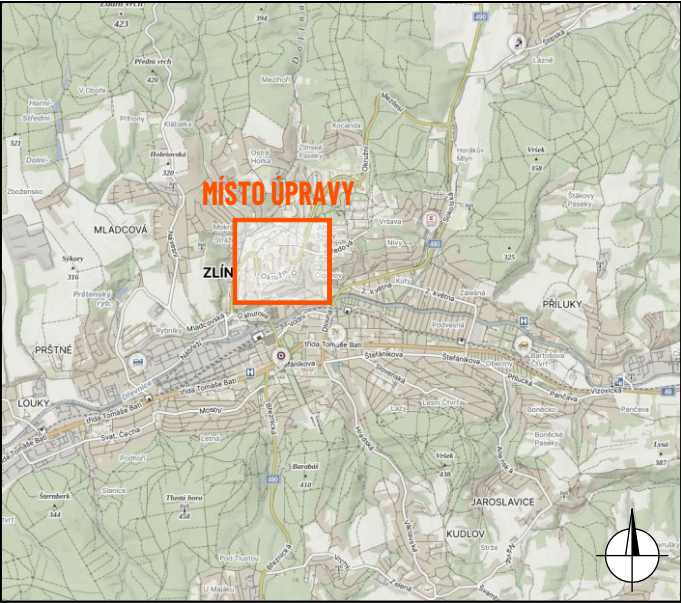


DETAIL PRACOVNÍHO MÍSTA

- obnova povrchu části místní komunikace ul. Sportovní
- fréza i pokládka za úplné uzavírky dotčené části komunikace délky cca 100 m
- vyklizec dopravní značení IZ8a/b bude osazeno týden před zahájením stavby
- chodcům nebude umožněn průchod uzavřeným úsekem komunikace, v případě potřeby pro ně zhotovitel zřídí dočasné zpevněné plochy v okolní zeleni, nebo využije přechodové lávky

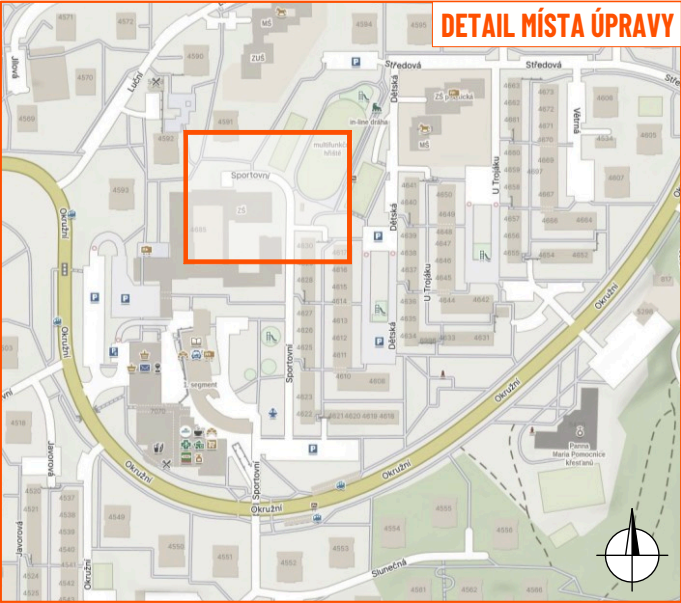

LEGENDA:

- pracovní místo
- navržené přechodné svíslé dopravní značení
- stávající svíslé dopravní značení
- zneplatněné stávající svíslé dopravní značení

Souhlasíme s přechodnou úpravou provozu, uzavírkou a zvláštním užíváním pozemní komunikace. V souladu s ustanovením § 36 odst. 3 zák. č. 500/2004 Sb., správního řádu se vzdáváme práva vyjádřit se k podkladům rozhodnutí.

Dopravní značení, které bude v rozporu s přechodným dopravním značením, bude dočasně zneplatněno.

ZDROJ MAPOVÝCH PODKLADŮ		Mapy.com; © Seznam.cz, a.s.			
VYPRACOVAL	ŠMÍDOVÁ		 NVB LINE s.r.o. Cukrovar 716 768 21 Kvasice www.nvblne.cz smidova@nvblne.cz tel.: 770 163 047		
UPRAVIL					
KONTROLOVAL	JANATA				
INVESTOR	Statutární město Zlín				
ZHOTOVITEL	MI Roads a.s.				
NÁZEV STAVBY					
OPRAVA UL. SPORTOVNÍ, ZLÍN - JIŽNÍ SVAHY					
DOPRAVNÉ INŽENÝRSKÁ OPATŘENÍ					
UZAVÍRKA MK UL. SPORTOVNÍ			FORMÁT	A3	
			DATUM	19. 10. 2026	
			Č. ZAKÁZKY	ZK-26-2054	