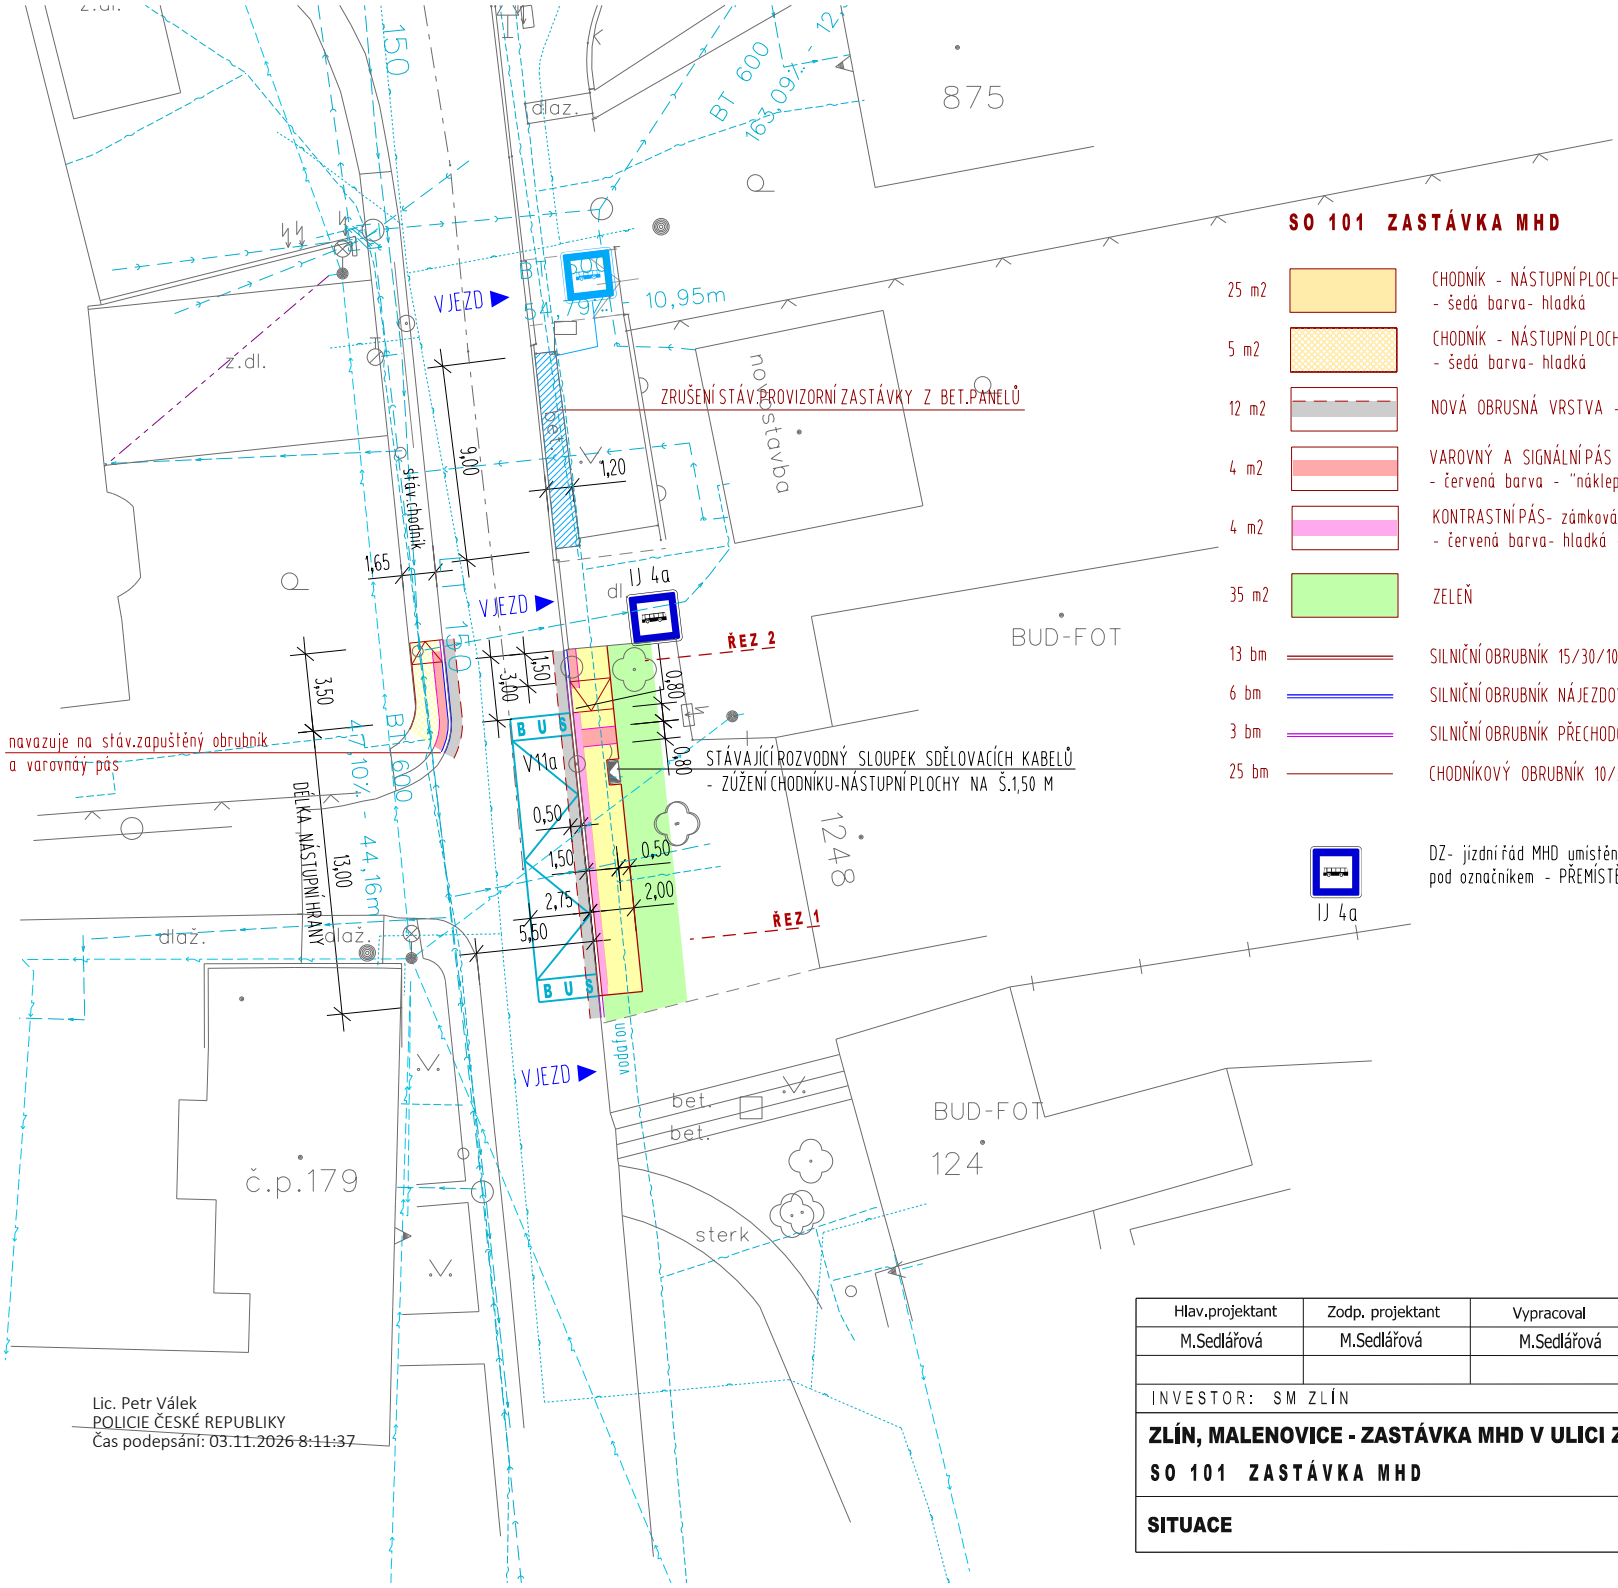


SO 101 ZASTÁVKA MHD

25 m2		CHODNÍK - NÁSTUPNÍ PLOCHA- zámková dlažba 200/100 - šedá barva- hladká
5 m2		CHODNÍK - NÁSTUPNÍ PLOCHA- zámková dlažba 200/100 - šedá barva- hladká
12 m2		NOVÁ OBRUSNÁ VRSTVA - asfaltobeton
4 m2		VAROVNÝ A SIGNÁLNÍ PÁS - zámková dlažba - červená barva - "náklepová" úprava
4 m2		KONTRASTNÍ PÁS- zámková dlažba 200/100 - červená barva- hladká - podél nástupní hrany
35 m2		ZELEŇ
13 bm		SILNIČNÍ OBRUBNÍK 15/30/100 - převýšení 200 mm - NÁSTUPNÍ HRANA ZASTÁVKY
6 bm		SILNIČNÍ OBRUBNÍK NÁJEZDOVÝ 15/15/100 - zapuštěný - převýšení 20 mm - MÍSTO PRO PŘECHÁZENÍ
3 bm		SILNIČNÍ OBRUBNÍK PŘECHODOVÝ 15/15-25/100
25 bm		CHODNÍKOVÝ OBRUBNÍK 10/25/100 - převýšení 60 mm

IJ 4a

DZ- jízdní řád MHD umístěn na sloupku
pod označníkem - PŘEMÍSTĚNÍ STÁVAJÍCÍHO

Lic. Petr Válek
POLICIE ČESKÉ REPUBLIKY
Čas podepsání: 03.11.2026 8:11:37

Hlav.projektant	Zodp. projektant	Vypracoval	Kontroloval
M.Sedlářová	M.Sedlářová	M.Sedlářová	Ing.Prokůpek

INVESTOR: SM ZLÍN

ZLÍN, MALENOVICE - ZASTÁVKA MHD V ULICI ZABRÁNÍ

SO 101 ZASTÁVKA MHD

SITUACE

projektová kancelář
Marcela Sedlářová
Nám.T.G.Masaryka 588, 760 01 Zlín, IČO: 65795954
tel. + 420 607 543 000; aspk@aspk-zl.cz

FORMÁT	2 A4	STUPEŇ	DSPS, DZS
DATUM			3.2023
Č.Z.			
MĚŘ.	1:250	Č.V.	3.