
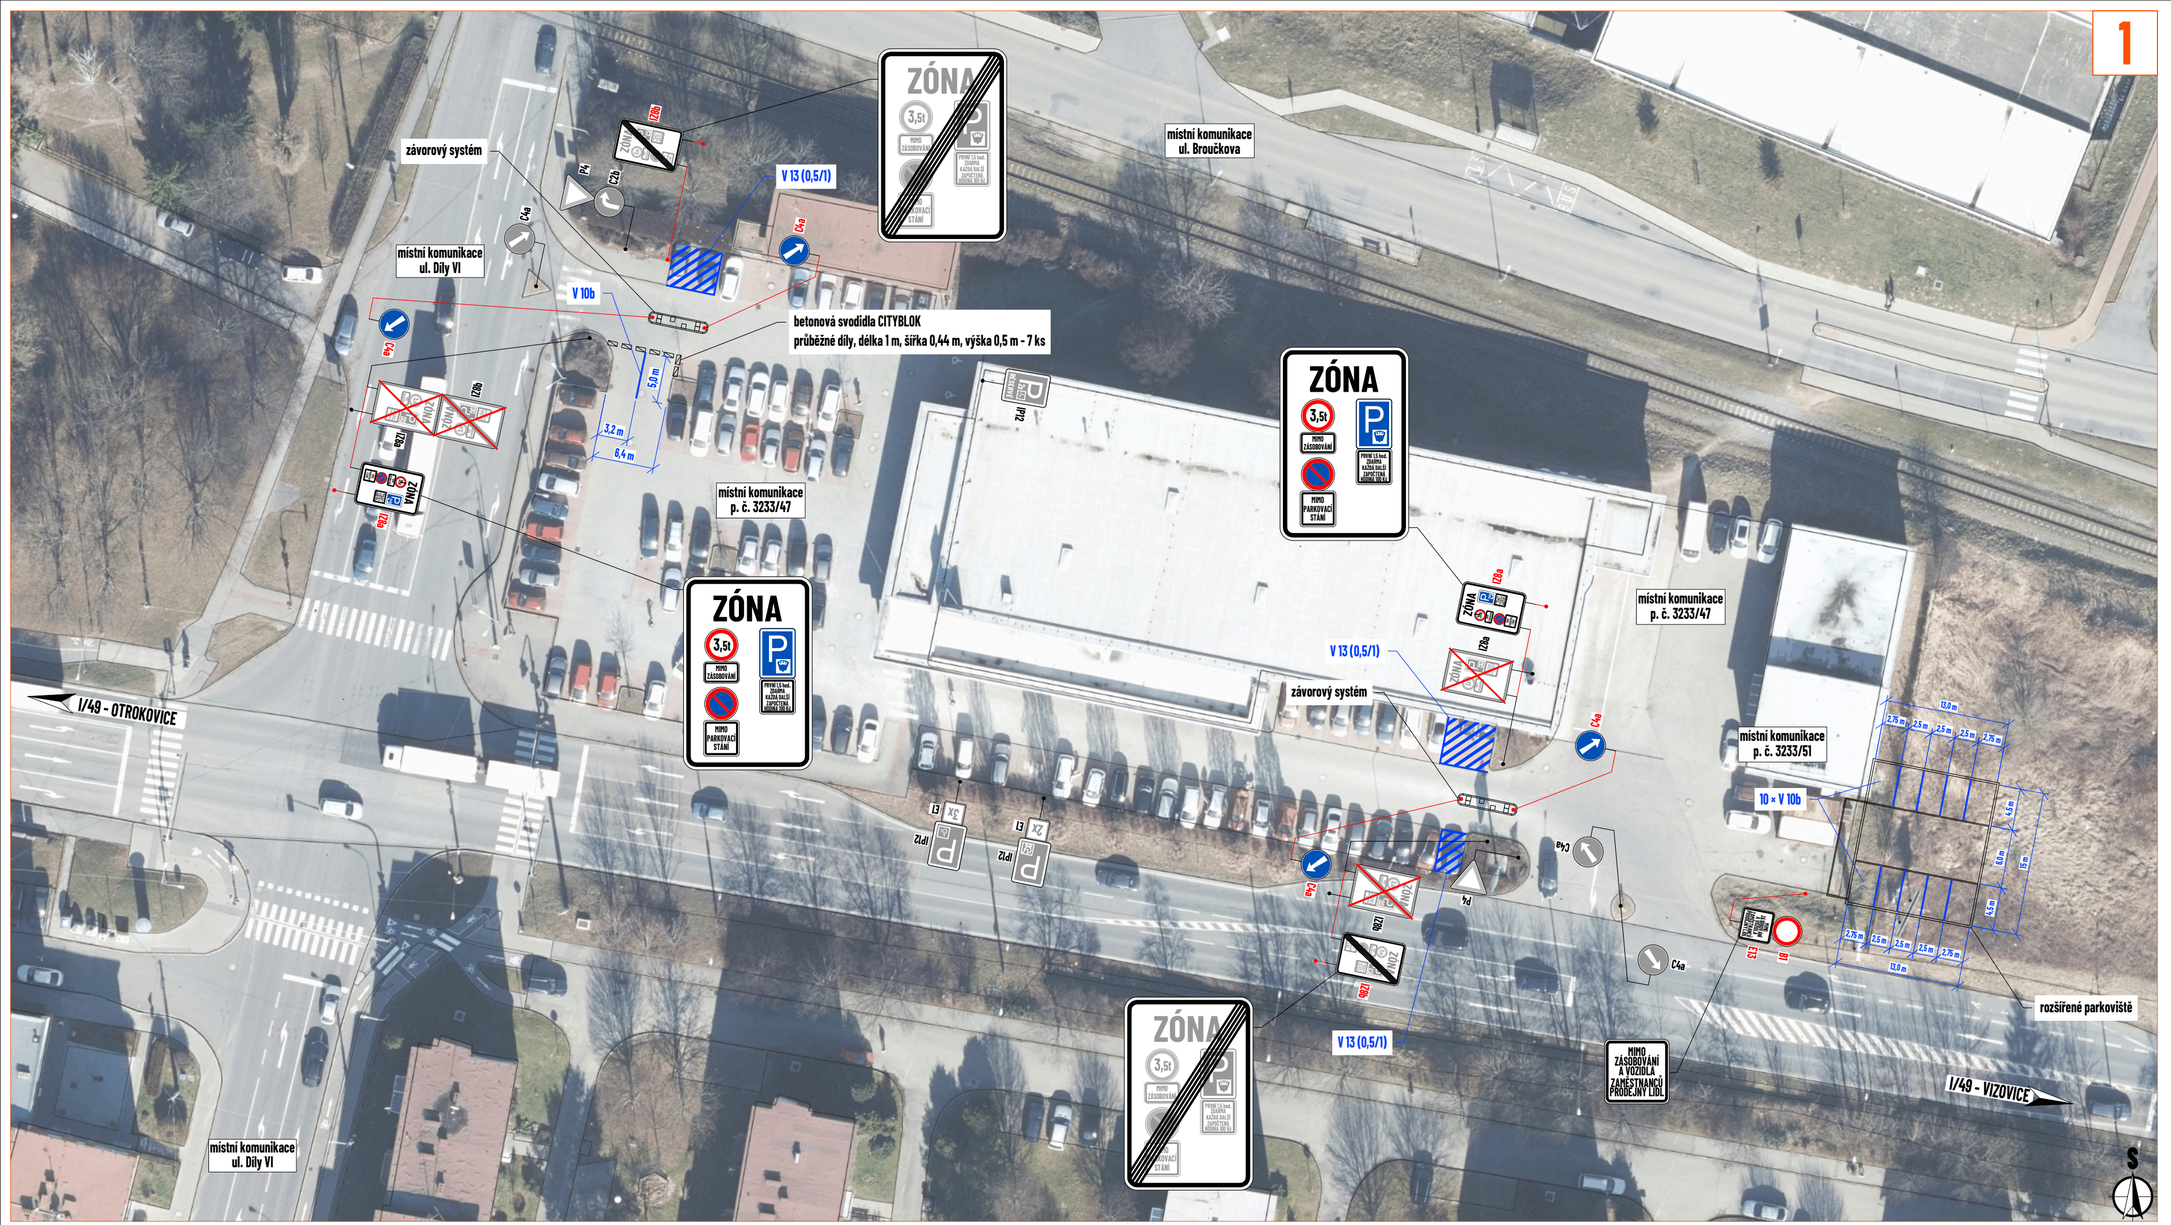


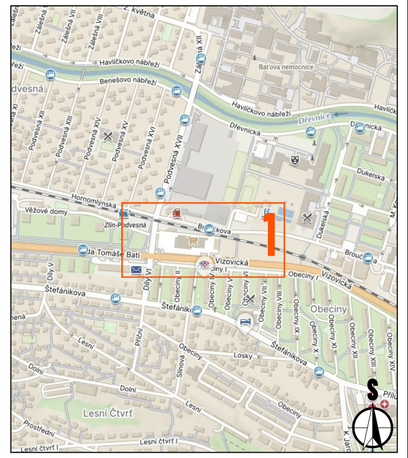

LEGENDA:

- P2 - navržené svislé dopravní značení
- P2 - stávající svislé dopravní značení
- P2 - zrušené stávající svislé dopravní značení
- navržené vodorovné dopravní značení (bílá)

MAPOVÁ POKLADOVÁ DATA

Seznam.cz, a.s.
www.mapy.com (veřejná aplikace)

Digitální technická mapa Zlínského kraje, Zlínský kraj
http://dtm.zlinskykraj.cz
Mapa pro veřejnost

VYPRACOVAL	ZIMÁK
KONTROLOVAL	JANATA
UPRAVIL	
INVESTOR	LIDL ČESKÁ REPUBLIKA s.r.o.
ZHOTOVITEL	PROFI MP STAVBY s.r.o.
NÁZEV STAVBY	RENOVACE + ROZŠÍŘENÍ + ZÁVOROVÝ SYSTÉM NA PRODEJNĚ 191 LIDL ZLÍN, DÍLY VI
NÁZEV VÝKRESU	DEFINITIVNÍ DOPRAVNÍ ZNAČENÍ

NVB LINE s.r.o.
Cukrovar 716
768 21 Kvasice
www.nvbline.cz
zimak@nvbline.cz
tel.:770 187 111

FORMÁT	3 × A4
DATUM	11. 11. 2026
Č. ZAKÁZKY	ZK-26-1577
Č. VÝKRESU	1