




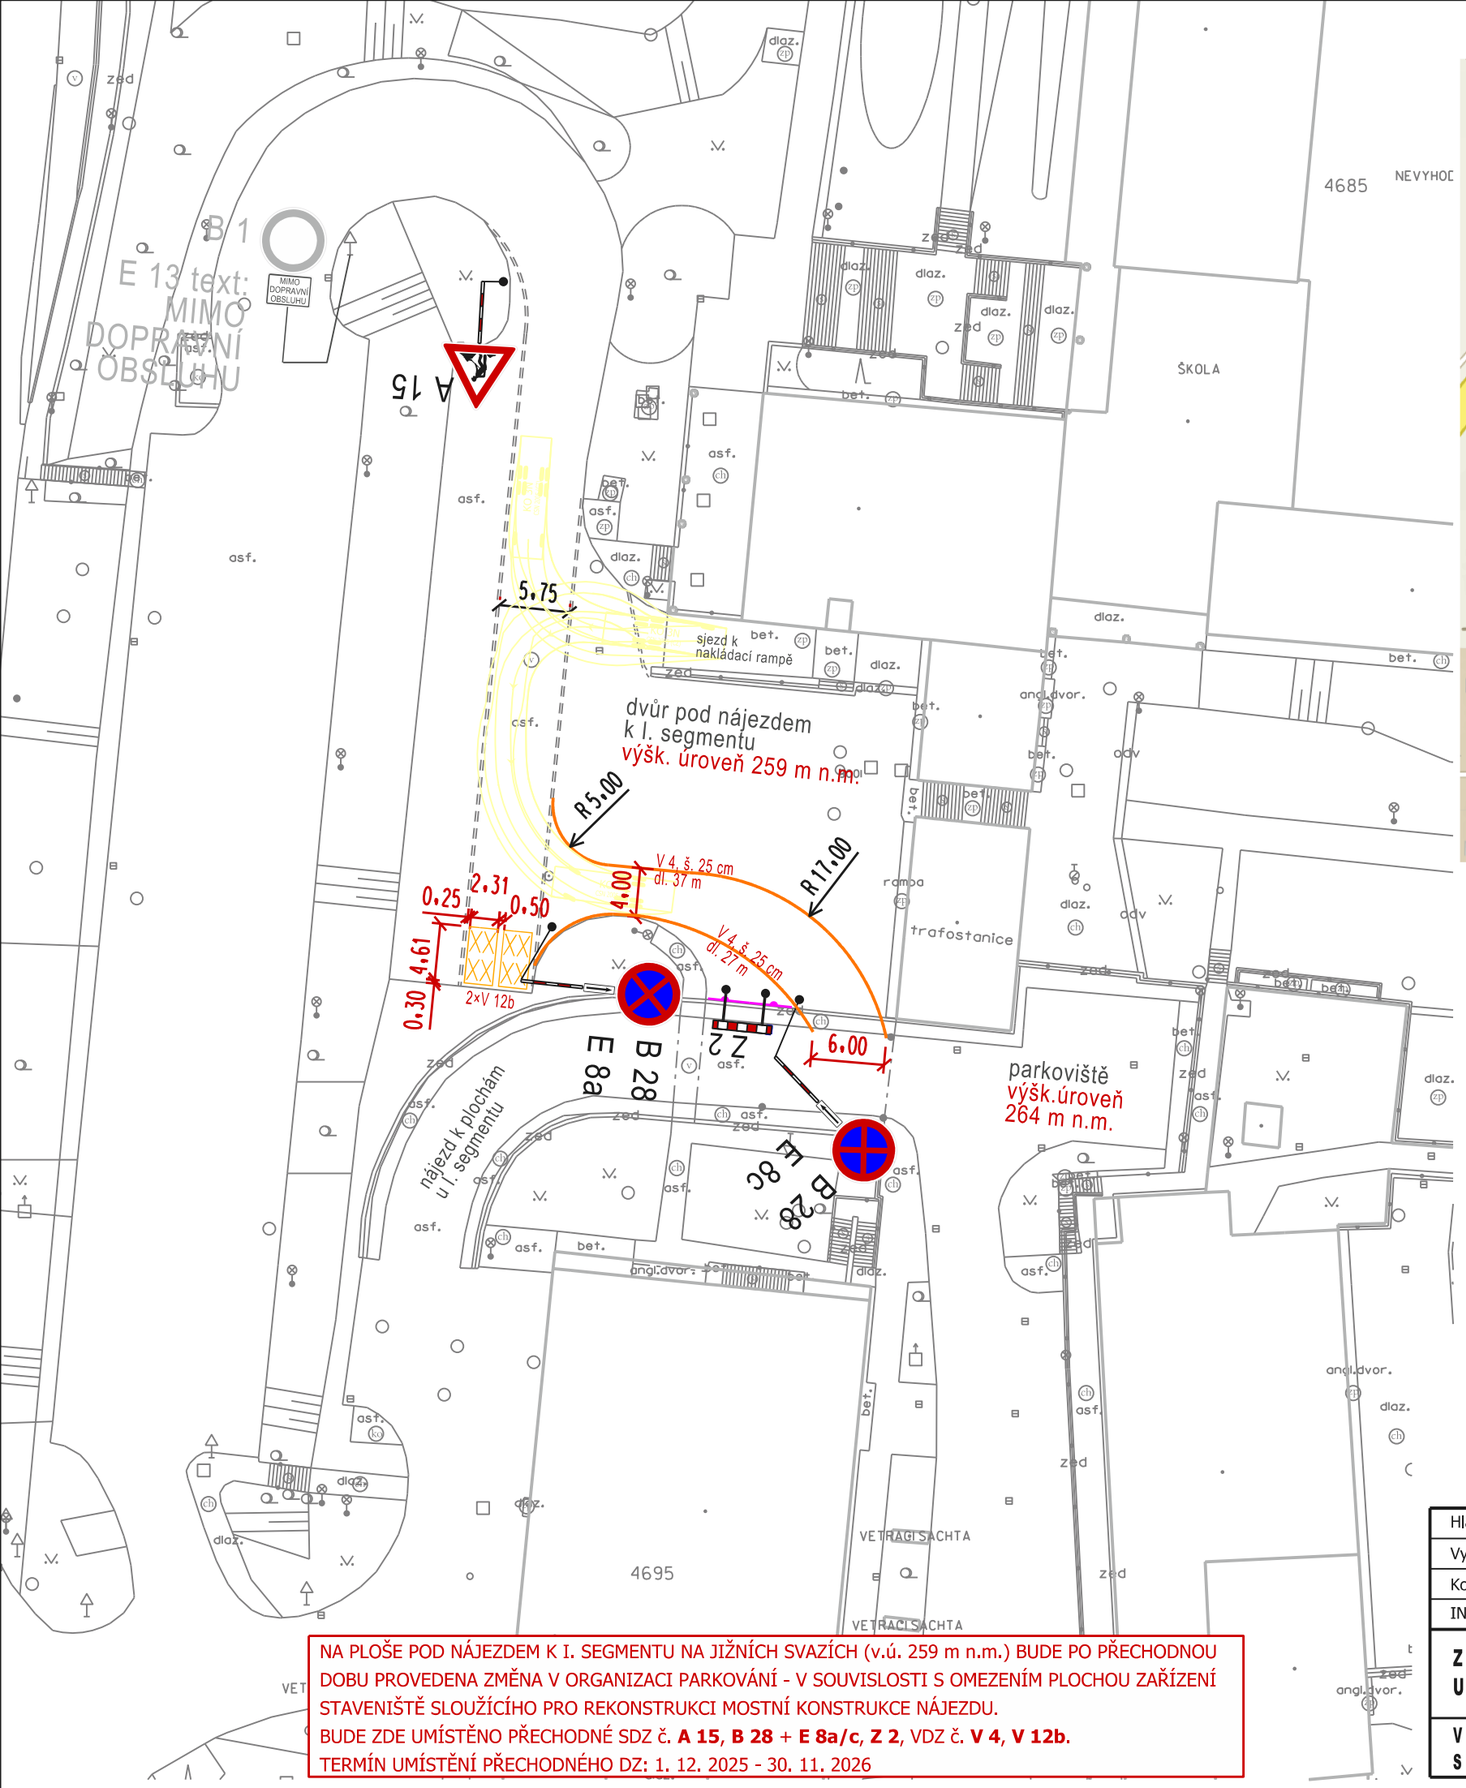

LEGENDA:

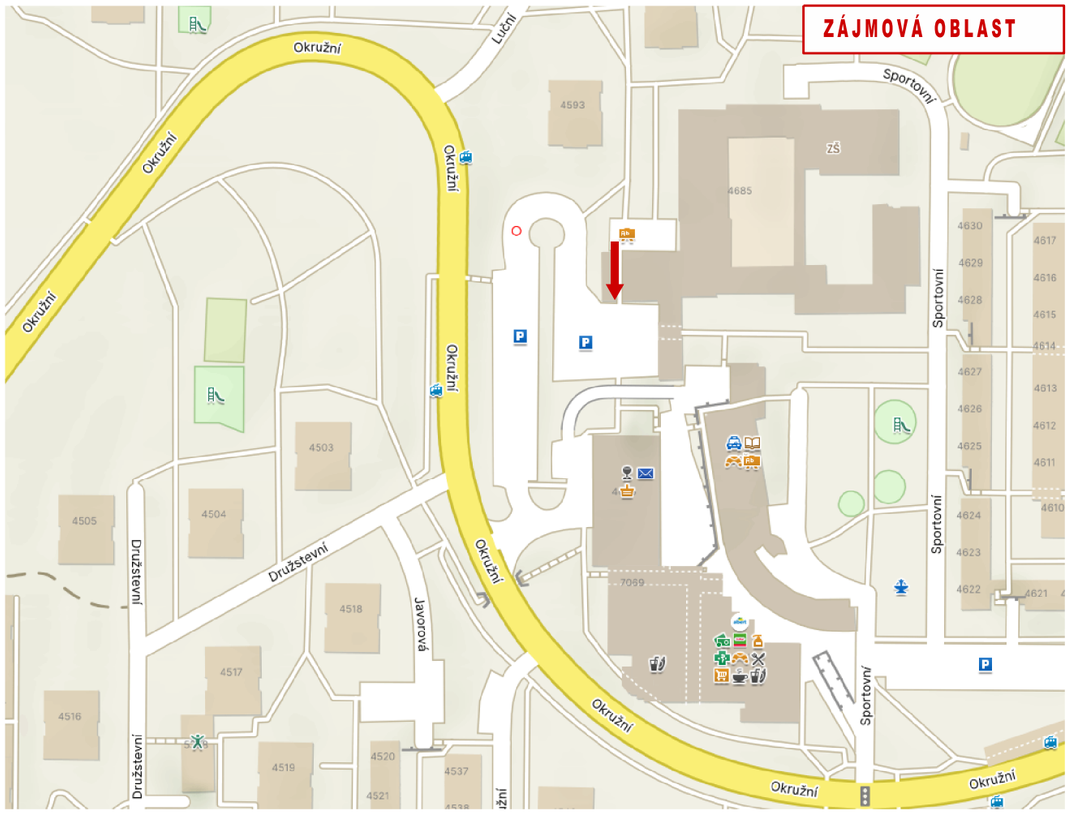

PŘECHODNÉ SVISLÉ DZ

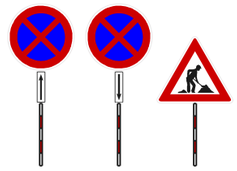

PŘECHODNÉ VODOROVNÉ DZ
- vymezení jízdního pásu oranžovou fólií

VNITŘNÍ OPLOCENÍ STAVBY



STÁVAJÍCÍ SVISLÉ DZ
- beze změn

NA PLOŠE POD NÁJEZDEM K I. SEGMENTU NA JIŽNÍCH SVAZÍCH (v.ú. 259 m n.m.) BUDE PO PŘECHODNOU DOBU PROVEDENA ZMĚNA V ORGANIZACI PARKOVÁNÍ - V SOUVISLOSTI S OMEZENÍM PLOCHOU ZAŘÍZENÍ STAVENIŠTĚ SLOUŽÍCÍHO PRO REKONSTRUKCI MOSTNÍ KONSTRUKCE NÁJEZDU.
BUDE ZDE UMÍSTĚNO PŘECHODNÉ SDZ č. **A 15**, **B 28** + **E 8a/c**, **Z 2**, VDZ č. **V 4**, **V 12b**.
TERMÍN UMÍSTĚNÍ PŘECHODNÉHO DZ: 1. 12. 2025 - 30. 11. 2026

Hlav.projektant		
Vypracoval	Radek Vavřík	
Kontroloval		
INVESTOR: STATUTÁRNÍ MĚSTO ZLÍN		

projektová kancelář
Radek Vavřík
nám.T.G.Masaryka 588, Zlín
tel: 776084169, IČO: 05041040

ZLÍN ÚPRAVA A STANOVENÍ DOPRAVNÍHO ZNAČENÍ:
ULICE OKRUŽNÍ - DVŮR POD NÁJEZDEM K I. SEGMENTU

VYZNAČENÍ PŘECHODNÉHO DZ PARKOVIŠTĚ
SDZ č. A 15, B28, E 8a/c, Z 2, VDZ č. V 4, V 12b

FORMÁT	2 A4	STUPEŇ	TP
DATUM			10. 2024
Č.Z.			-
MĚŘ.	1:500	Č.V.	10.1