





**A** VEŘEJNÁ ARCHITEKTONICKÁ SOUTĚŽ O NÁVRH:

"REVITALIZACE GAHUROVA PROSPEKTU - PŘEDPROSTOR KULTURNÍHO A UNIVERZITNÍHO CENTRA VE ZLÍNĚ"

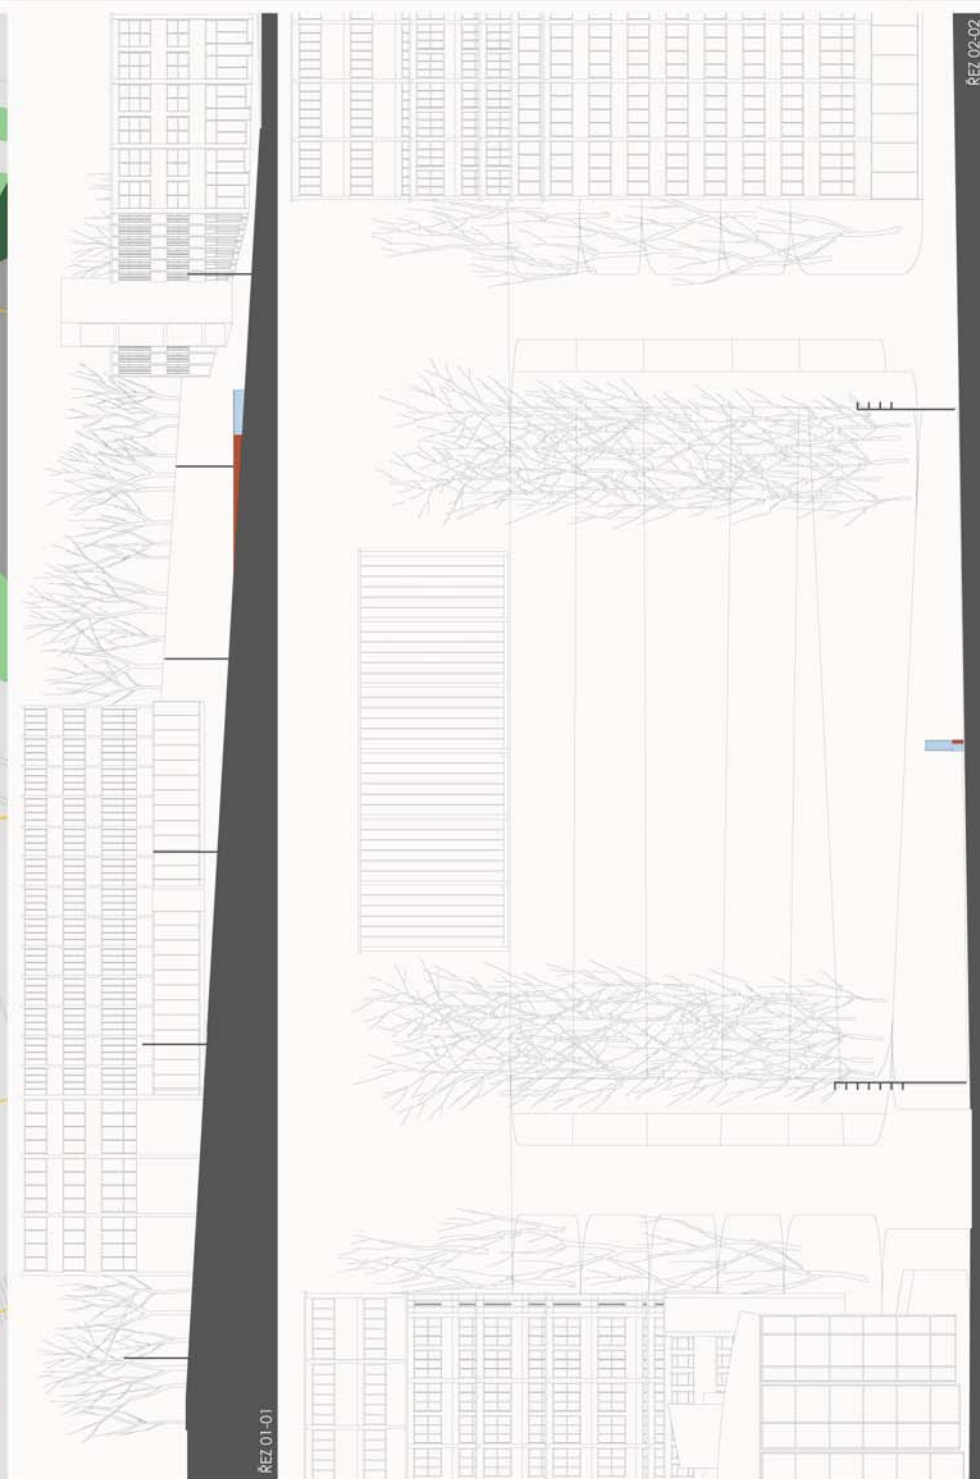

**B** VEŘEJNÁ ARCHITEKTONICKÁ SOUTĚŽ O NÁVRH:  
 "REVITALIZACE GAHUROVA PROSPEKTU - PŘEDPROSTOR KULTURNÍHO A UNIVERZITNÍHO CENTRA VE ZLÍNĚ"

O.B.C.H.O.

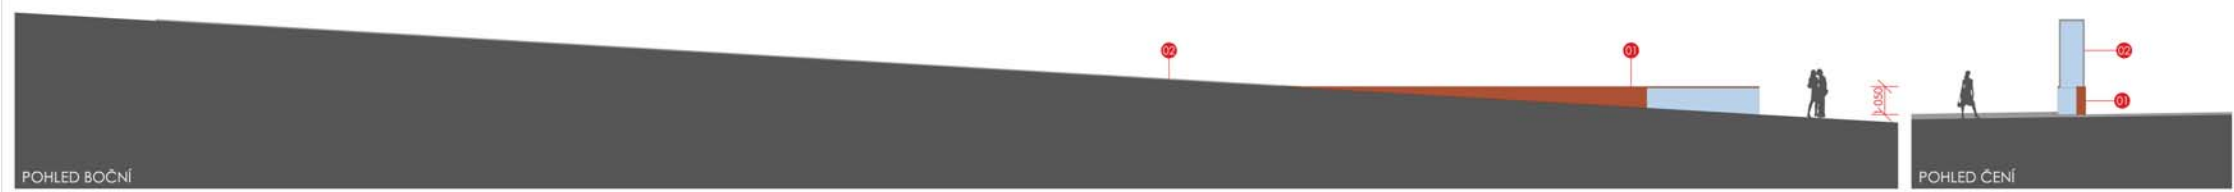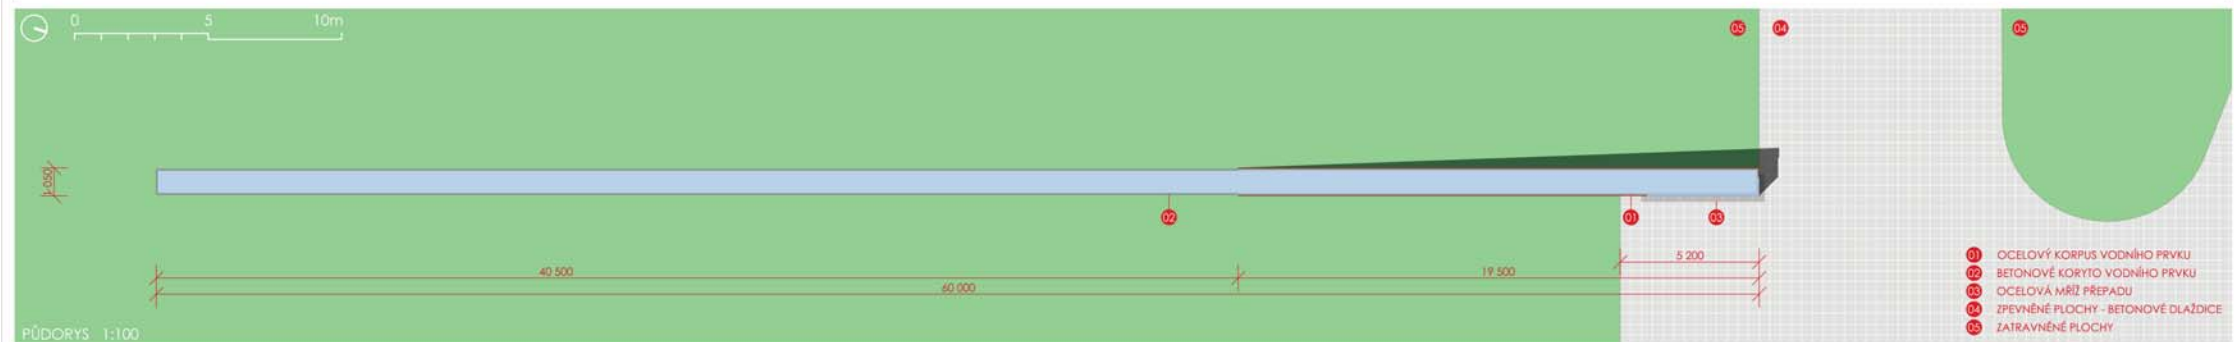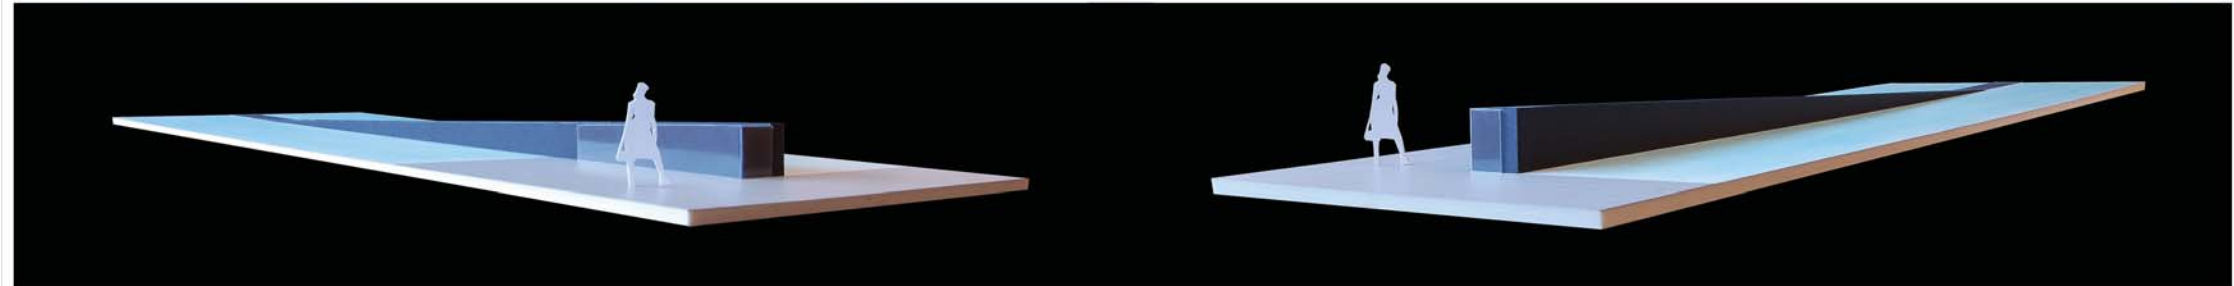

**C** VEŘEJNÁ ARCHITEKTONICKÁ SOUTĚŽ O NÁVRH:  
 "REVITALIZACE GAHUROVA PROSPEKTU - PŘEDPROSTOR KULTURNÍHO A UNIVERZITNÍHO CENTRA VE ZLÍNĚ"