



NÁVRH ÚZEMNÍHO PLÁNU OBCE BŘEZNICE

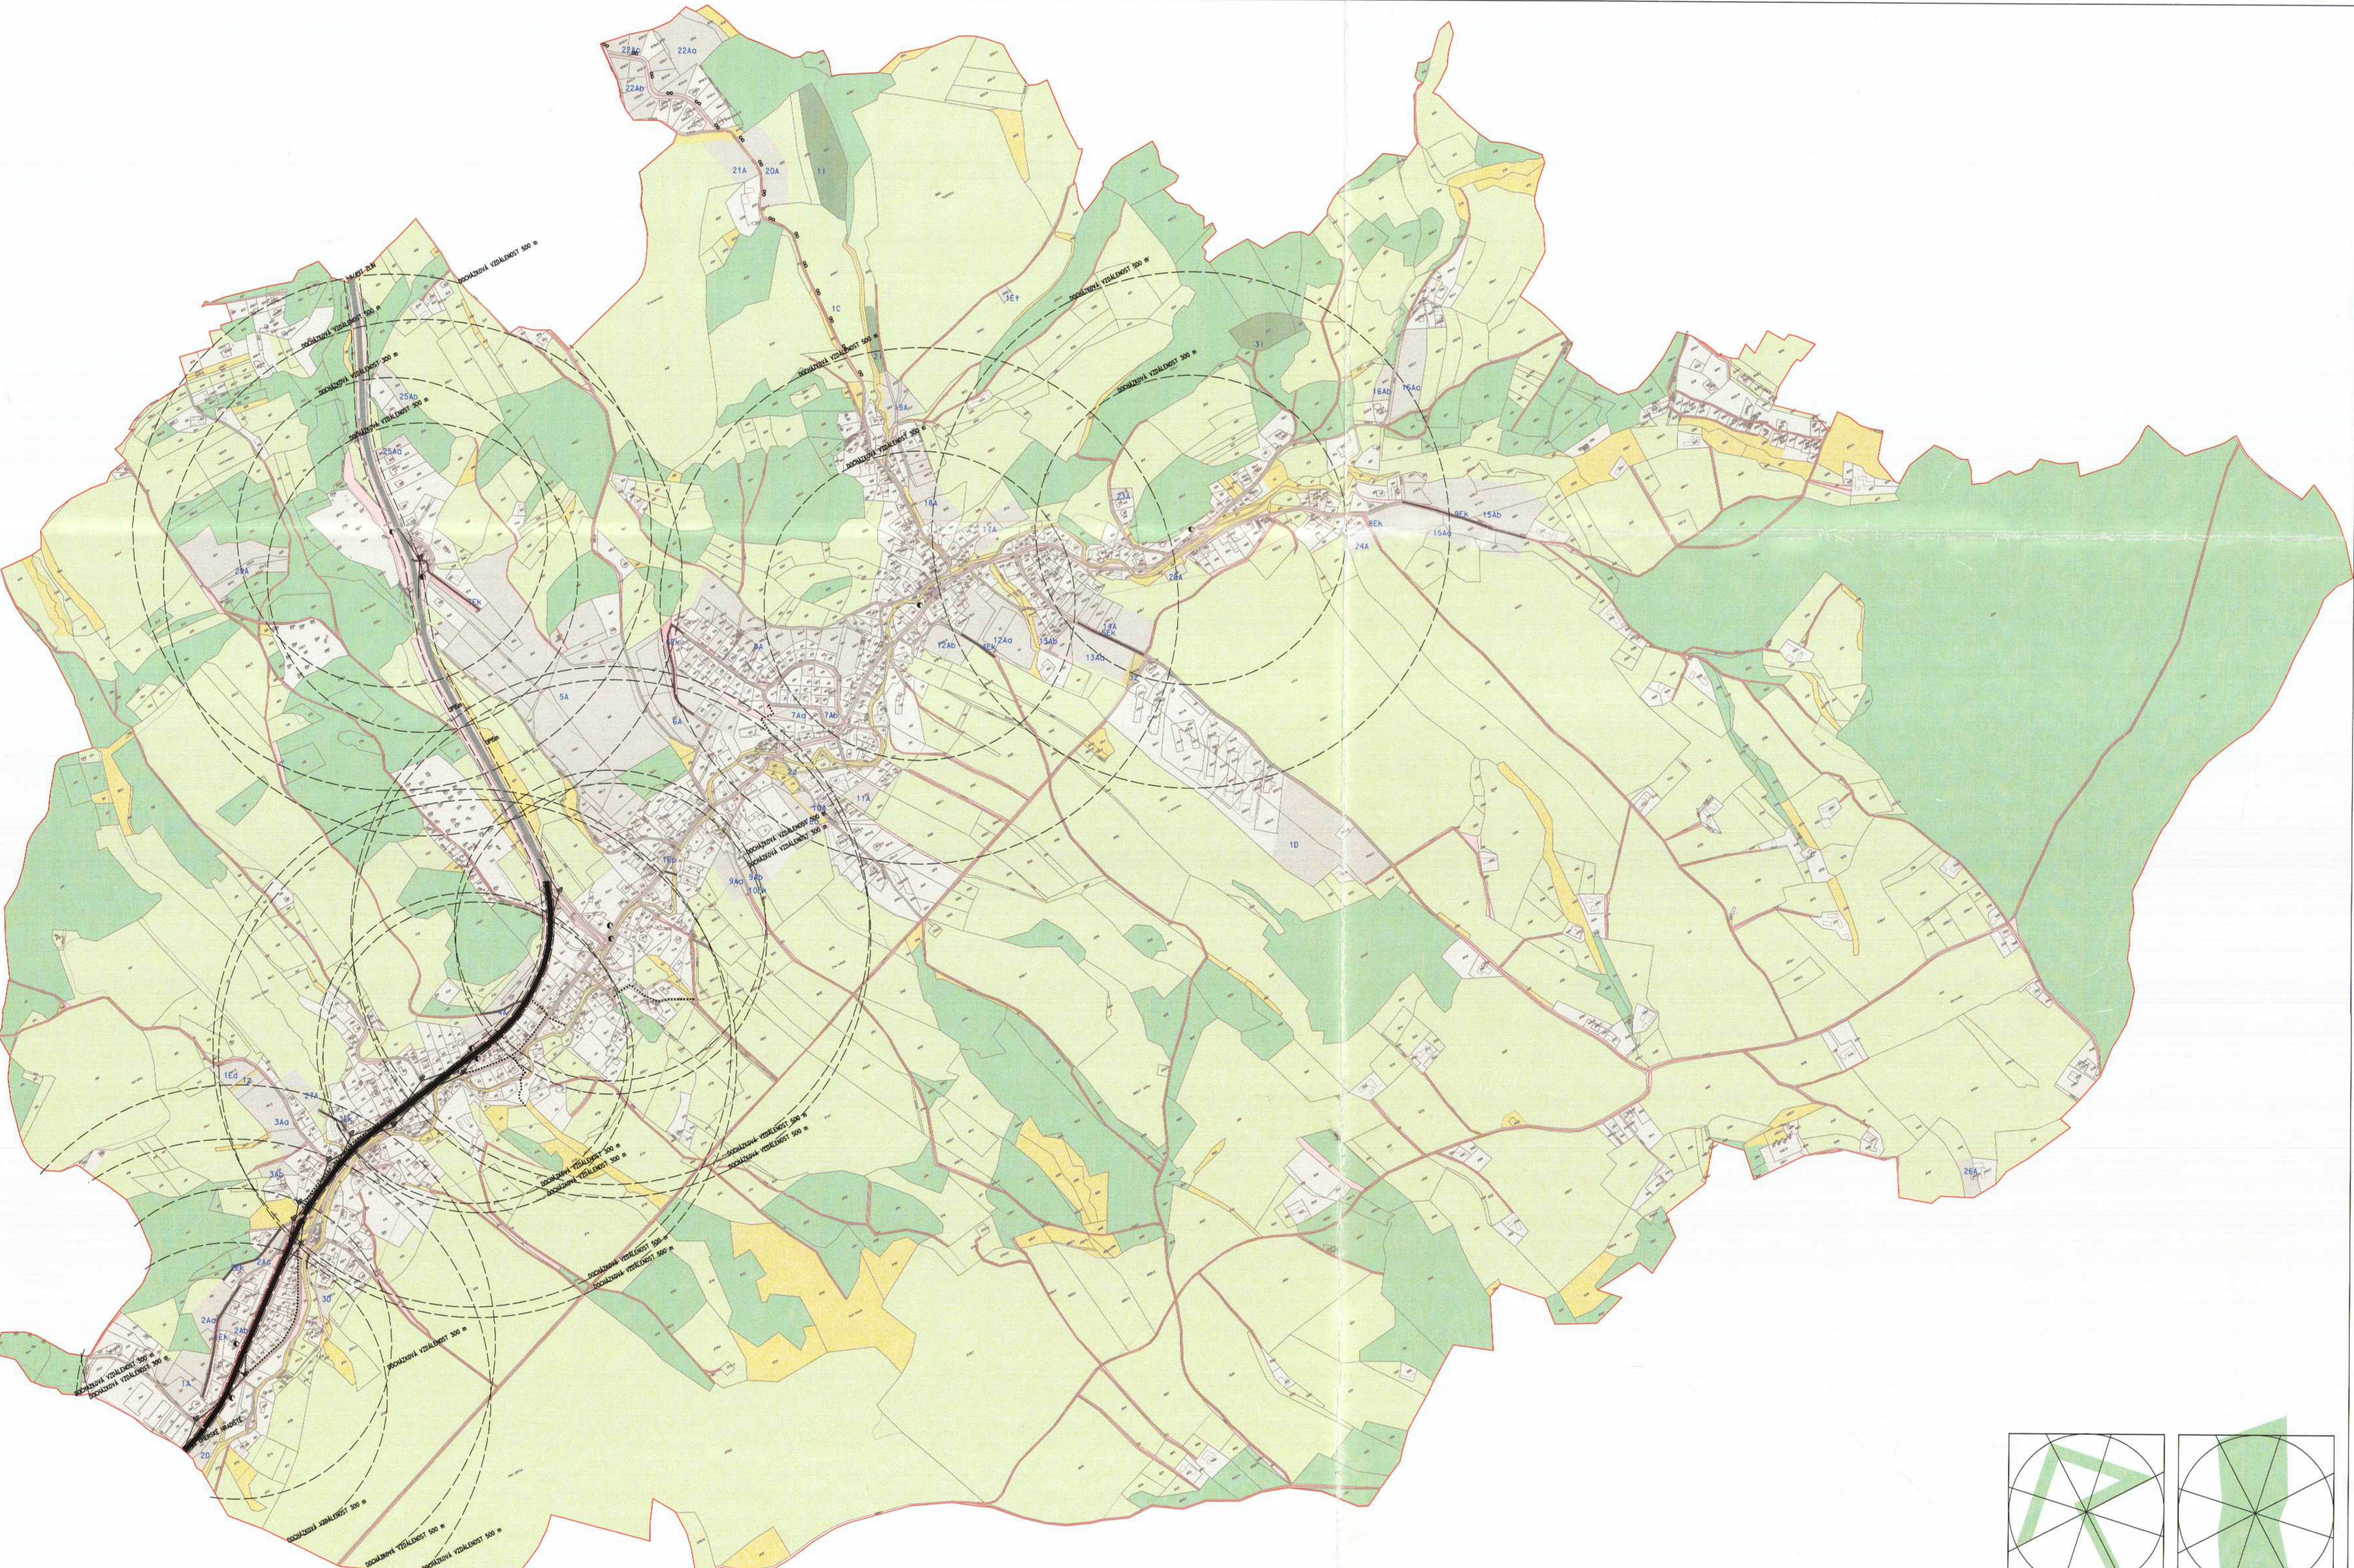

LEGENDA

STAV	NÁVRH	
		PĚŠÍ PROPOJENÍ
		PRŮJEZDNÝ ÚSEK SILNICE II.TŘÍDY
		SILNICE II.TŘÍDY
		MÍSTNÍ KOMUNIKACE OBSLUŽNÉ
		ÚČELOVÁ KOMUNIKACE
		CYKLISTICKÁ TRASA
		ZASTÁVKA VEŘEJNÉ DOPRAVY
		IZOCHRONA DOSTUPNOSTI
		OCHRANNÉ PÁSMO SILNICE II.TŘÍDY
		PLOCHY BYDLENÍ
		PLOCHY SMÍŠENÉ (KOMERČNÍ)
		PLOCHY OBČANSKÉHO A VEŘEJNÉHO VYBAVENÍ
		PLOCHY REKREACE SPORTU A ZÁBAVY
		PLOCHY VÝROBY
		VPP/ VEŘEJNÝ DOPRAVNÍ PÁS
		PLOCHY DOPRAVY
		PLOCHY ZELENĚ(NELESNĚ)
		VODOHOSPODÁŘSKÉ PLOCHY
		PLOCHY ZEMĚDĚLSKY VYUŽÍVANÉ PŮDY
		PLOCHY LESA

Schváleno Zastupitelstvem obce BŘEZNICE dne 14.5.2006

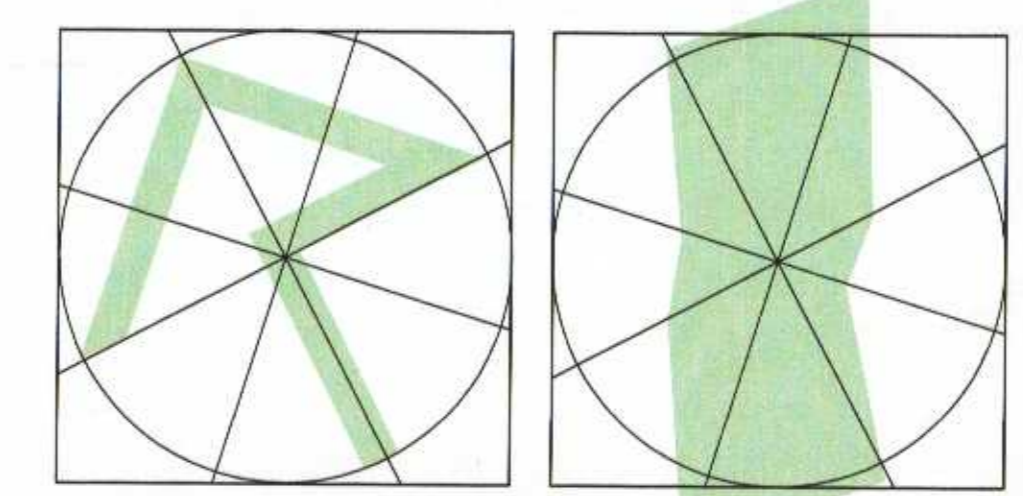

Hlavní projektant: Ing.arch. Kuneček	Ved.proj. specialista-doprava: Ing.Prokopček	s-projekt a.s. projektová a inženýrská činnost ul. Tomáše Bati 508 762 73 Zlín tel.: 57 7594 111 e-mail: seiler@sa-projekt.cz
Zodpovědný projektant - urbanista: Ing.arch. Kuneček	Ved.proj. specialista-elektro: V.Štefan	
Ved.proj. specialista-inženýrská síť: Ing.Majtek	Digitalní zpracování: E.Přázková	Vedoucí archtera: HIP archtera:
Pořizovatel: OBEC BŘEZNICE	Kontroloval: Ing.arch. Dokoupil	Ing.arch. Dokoupil Z. Michal
NÁVRH ÚZEMNÍHO PLÁNU OBCE BŘEZNICE		formát: 14 A4
DOPRAVA		Štálo zakázky: 03 - 4960 - 602
měřítko: 1 : 5 000		stupeň dokumentace: ÚPD
č. výkresu: 02		datum: ZÁŘ 2005