


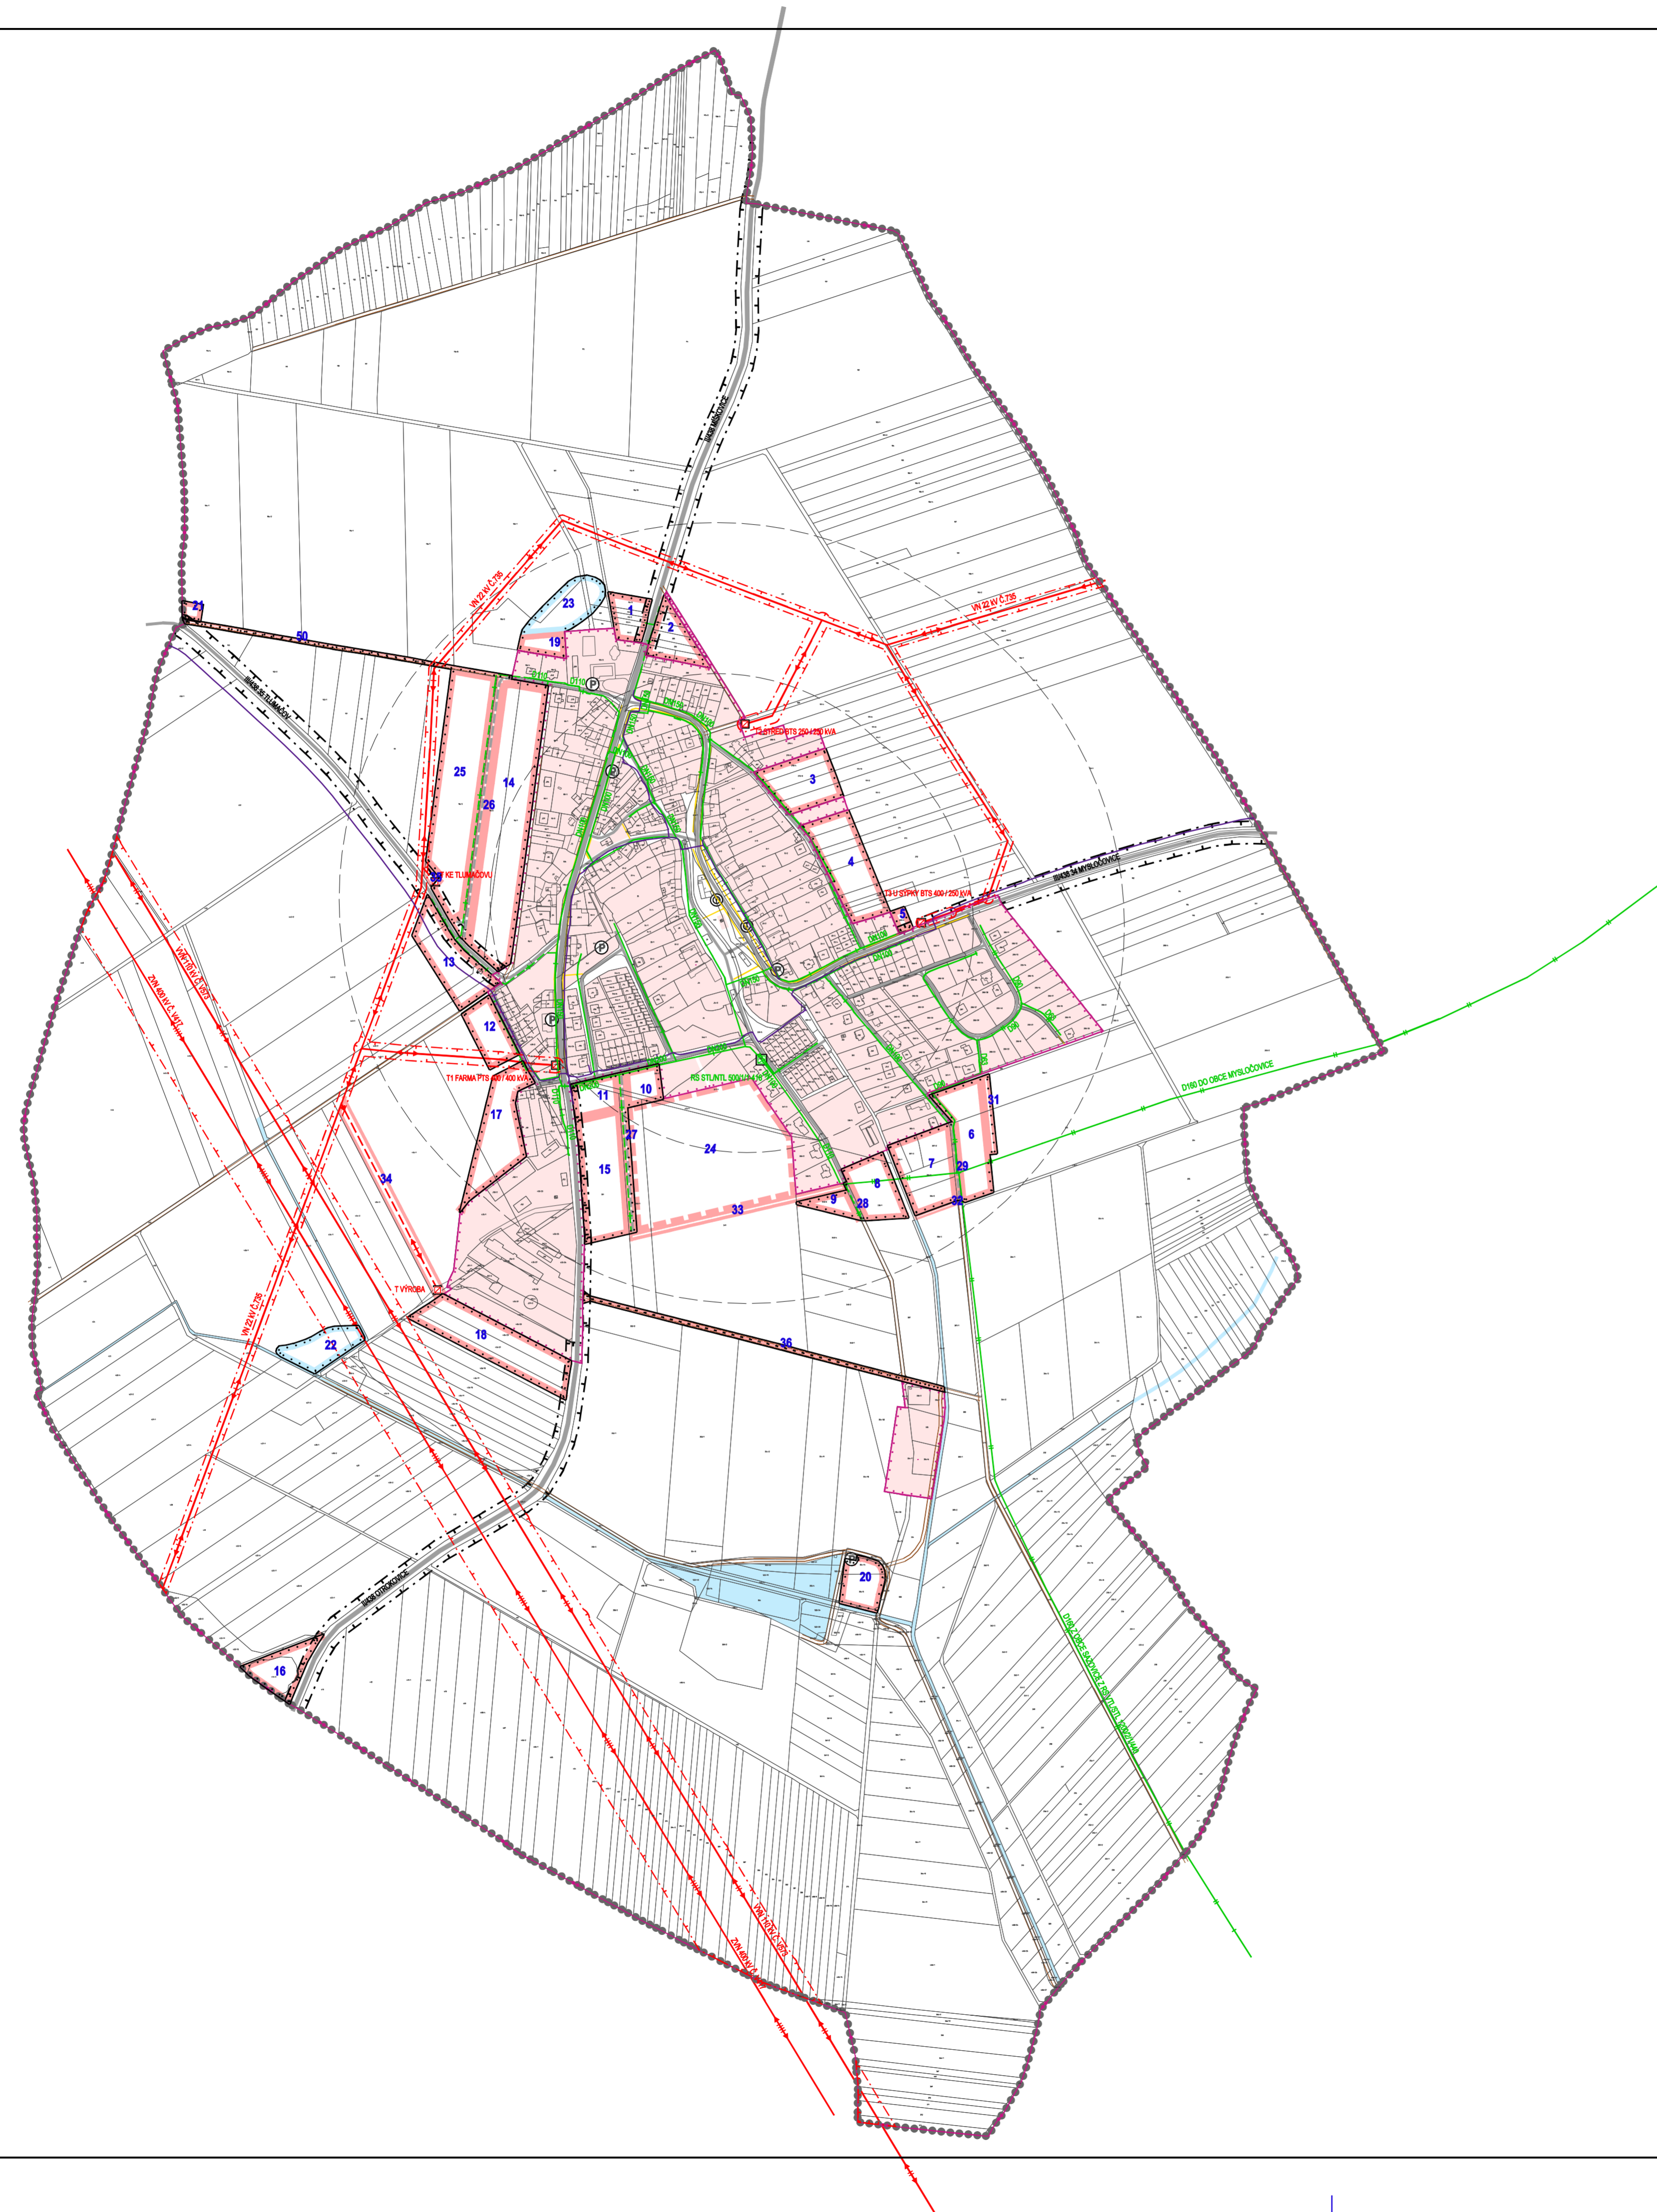


ÚZEMNÍ PLÁN MACHOVÁ



STABILIZOVANÉ PLOCHY	NÁVRHOVÉ PLOCHY	PLOCHY ÚZEMNÍCH REZERV	
.....			HRANICE ŘEŠENÉHO ÚZEMÍ
-----			HRANICE KATASTRÁLNÍ
-----			HRANICE ZASTAVĚNÉHO ÚZEMÍ K 1.3.2011
-----			HRANICE ZASTAVITELNÝCH PLOCH
			STABILIZOVANÉ PLOCHY
			PLOCHY ZMĚN
			PLOCHY ÚZEMNÍCH REZERV
			STABILIZOVANÉ PLOCHY
	1	24	ID PLOCH S ROZDÍLNÝM ZPŮSOBEM VYUŽITÍ
			SILNICE II. A III. TŘÍDY
			MÍSTNÍ KOMUNIKACE
			ÚČELOVÉ KOMUNIKACE
			CHODNÍKY, PĚŠÍ PROPOJENÍ
			OCHRANNÉ PÁSMO SILNICE
⊙			ZASTÁVKY HROMADNÉ PŘEPRAVY OSOB
⊙			DOCHÁZKOVÉ VZDÁLENOSTI ZASTÁVEK HROMADNÉ DOPRAVY
			PARKOVIŠTĚ, GARÁŽE
			ELEKTRICKÉ VEDENÍ ZVN 400 KV
			ELEKTRICKÉ VEDENÍ VVN 110 KV
			ELEKTRICKÉ VEDENÍ VN 22 KV
		22	ELEKTRICKÁ STANICE (TRAFOSTANICE)
			OCHRANNÉ PÁSMO ELEKTRICKÉHO VEDENÍ
			STL PLYNOVOD
			NTL PLYNOVOD
			REGULAČNÍ STANICE PLYNU ST/LNTL
			TELEKOMUNIKAČNÍ KABELY

TECHNICKÁ INFRASTRUKTURA - DOPRAVA, ENERGETIKA, SPOJE B.II.2

AUTORIZAČNÍ DOLOŽKA

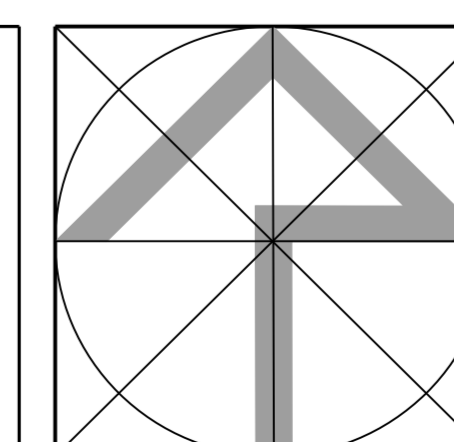

URBANISMUS ING.ARCH. BERGMANNOVÁ	VODŇÍ HOSPODÁŘSTVÍ ING. D. ZÁKRAVSKÁ	
DOPRAVA ING. R. NEČAS	KRAJINA ARVITA P	
ZÁS. ELEKTR. ENERGIÍ ING. K. LEČVICH	DIGITÁLNÍ ZPRACOVÁNÍ V. EICHLER	VEDOUČÍ PROJEKTANT ING.ARCH. BERGMANNOVÁ
OBJEDNATEL: OBEC MACHOVÁ	ČÍS. ZAKÁZKY	01-13
	FORMÁT	A4
	DATUM	ČERVENEC 2013
	ÚČEL	ÚPD
	MĚŘÍTKO	1:5 000
	Č.V.	B.II.2

mapový podklad: © ÚÚM ZK - Polohopis informačního charakteru odvozen z katastrální mapy