


# REGENERACE PANELOVÉHO SÍDLIŠTĚ

## ZLÍN - PODHOŘÍ - III. ETAPA

### STUDIE



## STAVBA 2

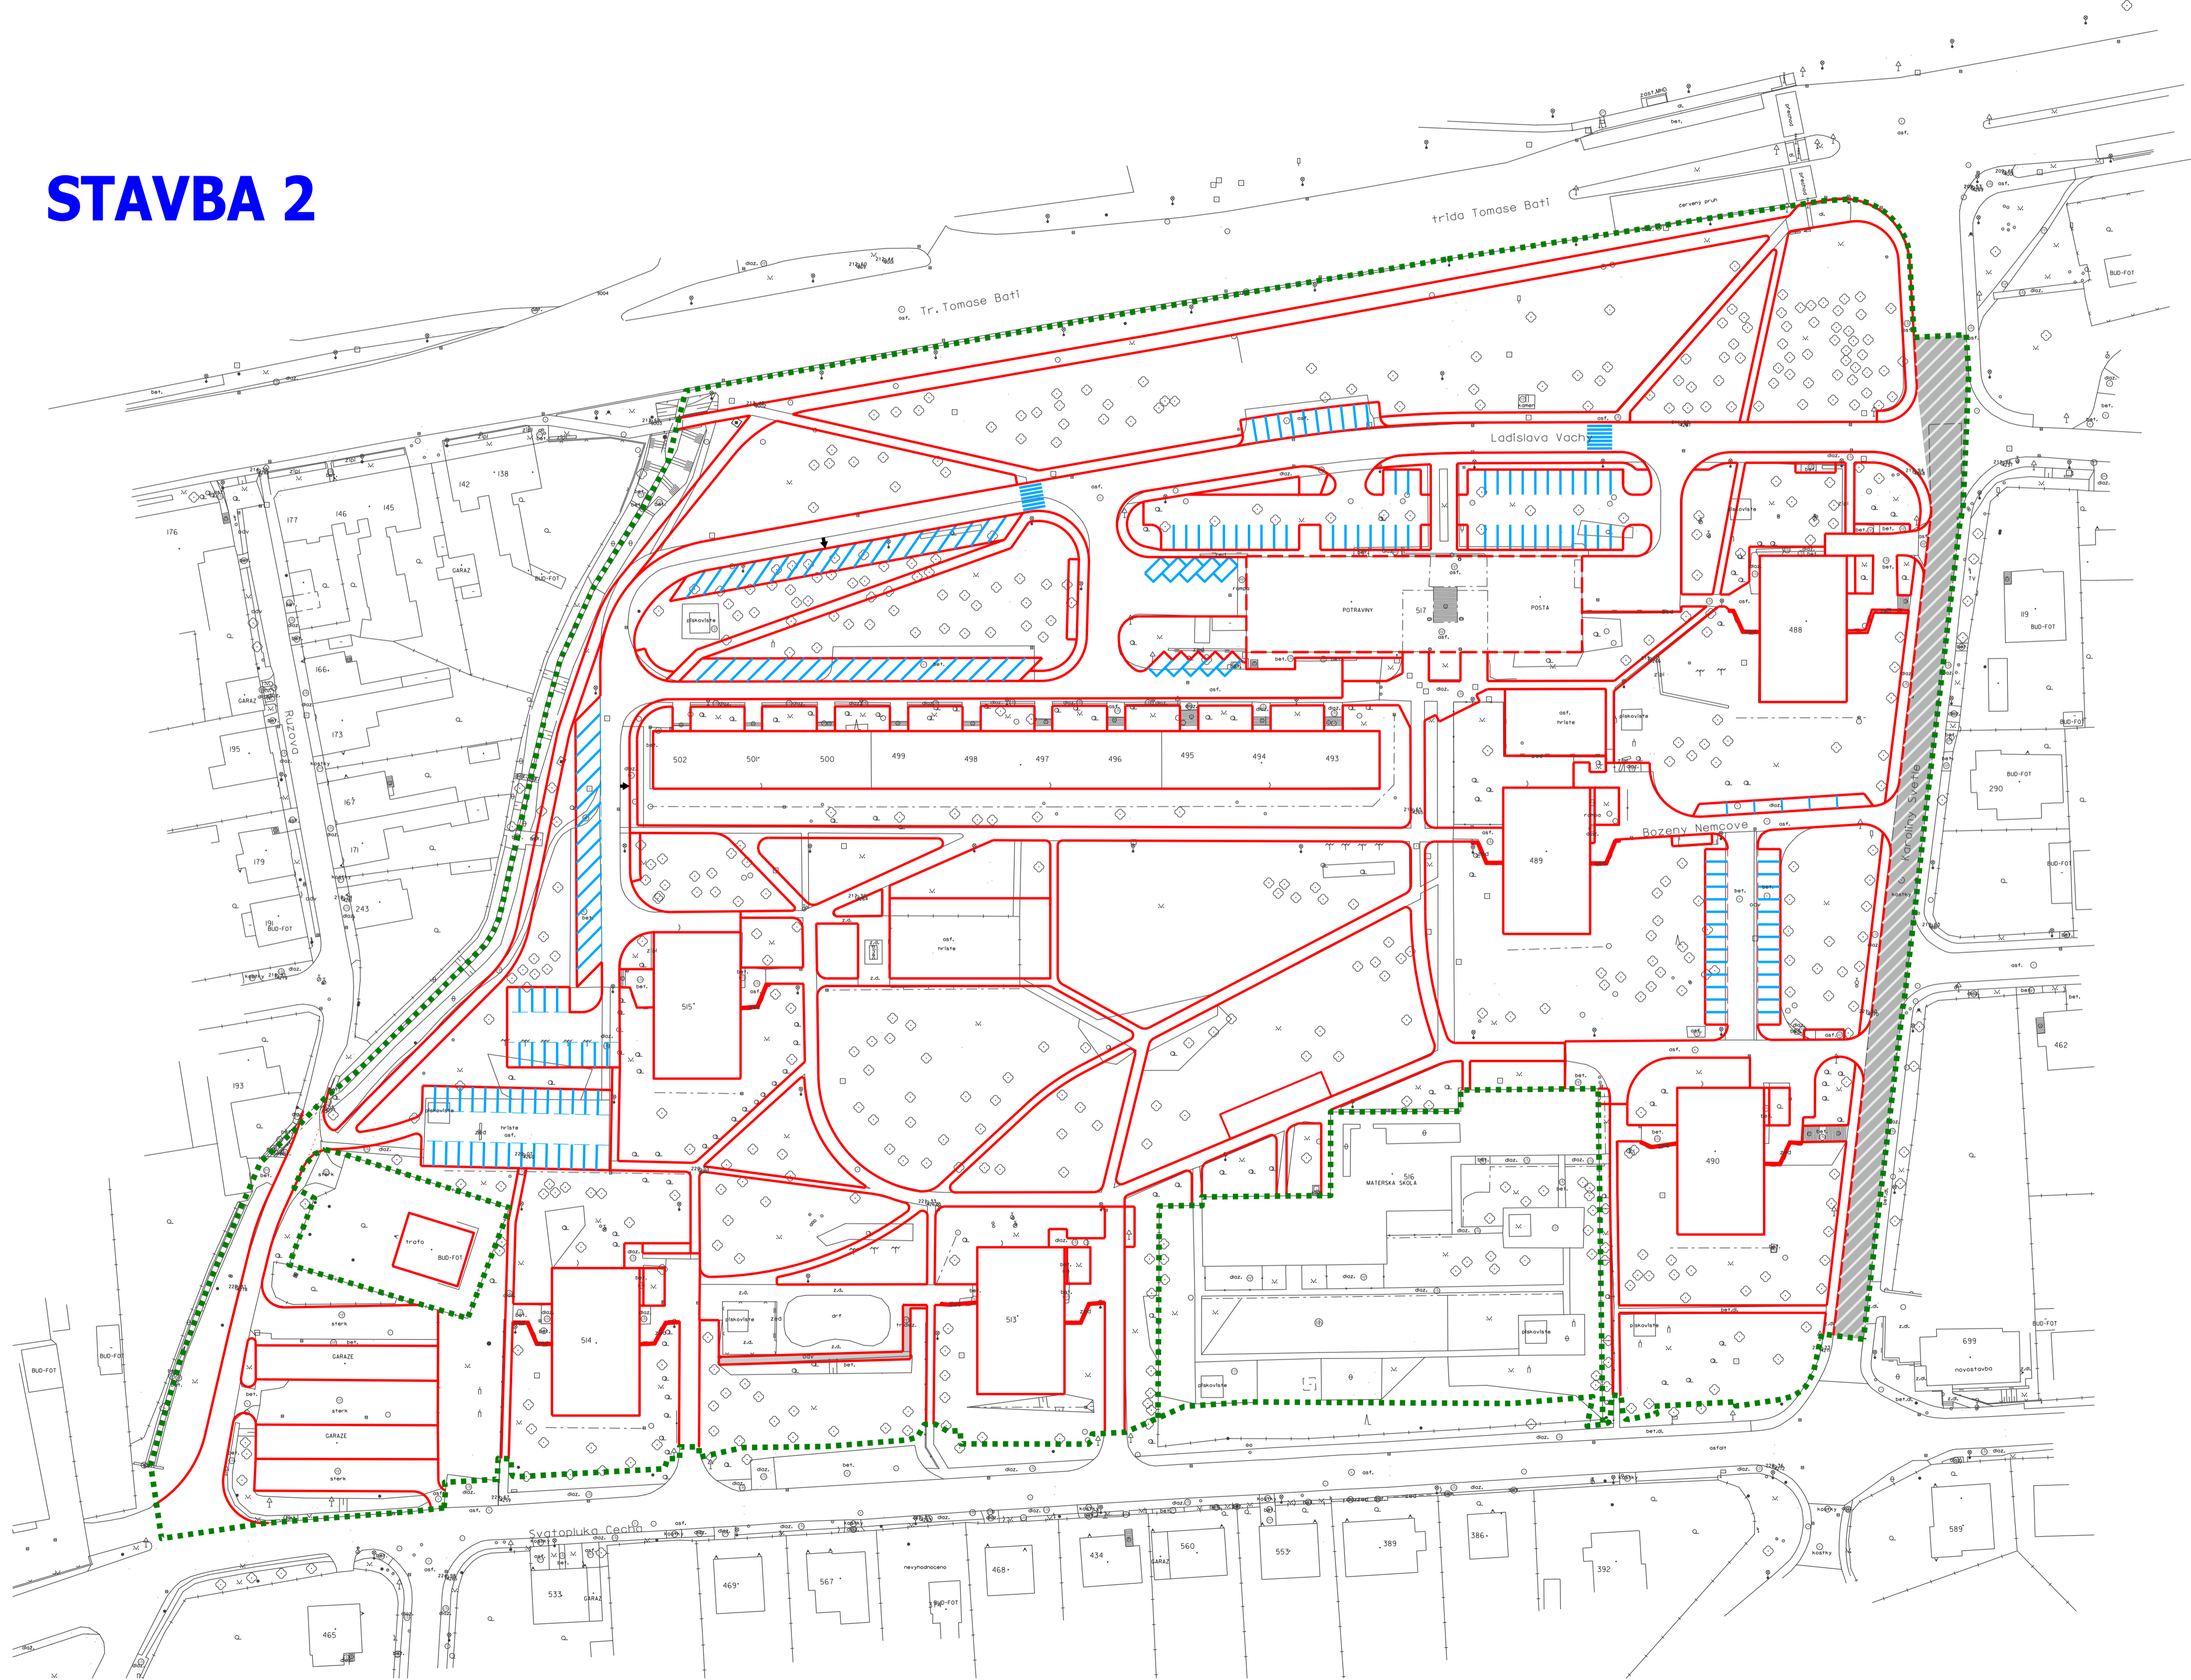


### LEGENDA

HRANICE ŘEŠENÉHO ÚZEMÍ - III. ETAPA

### NAVRHOVANÉ ŘEŠENÍ :

VÝMĚNA POVRCHU V ULICI K. SVĚTLÉ

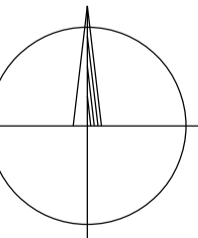

REVIZE Č.	0	DATUM		POPIS	
ZODPOVĚDNÝ PROJEKTANT	ING. ARCH. KUNETEK		VYPRACOVAL		ING. ARCH. JAROSLAV KUNETEK
INVESTOR	STATUTÁRNÍ MĚSTO ZLÍN		ING. ARCH. DITA KUNETKOVÁ		SVATOPLUKA ČECHA 513, 760 01, ZLÍN
AKCE:	REGENERACE PANELOVÉHO SÍDLIŠTĚ ZLÍN - PODHOŘÍ				
ČÁST:	STUDIE				
VÝKRES:	B. NAVRHOVÁ ČÁST				
	SITUACE III. ETAPA - STAVBA 2				
	ÚPRAVY NA ULICI KAROLÍNY SVĚTLÉ				
DRUH DOKUMENTACE	STUDIE				
POČET FORMÁTŮ	A 1				
DATUM	06/2013				
MĚŘITKO	1:750	ČÁST	B	ČÍSLO PŘÍLOHY	B4