







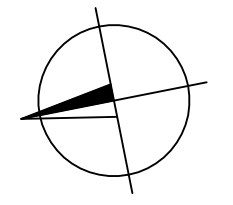
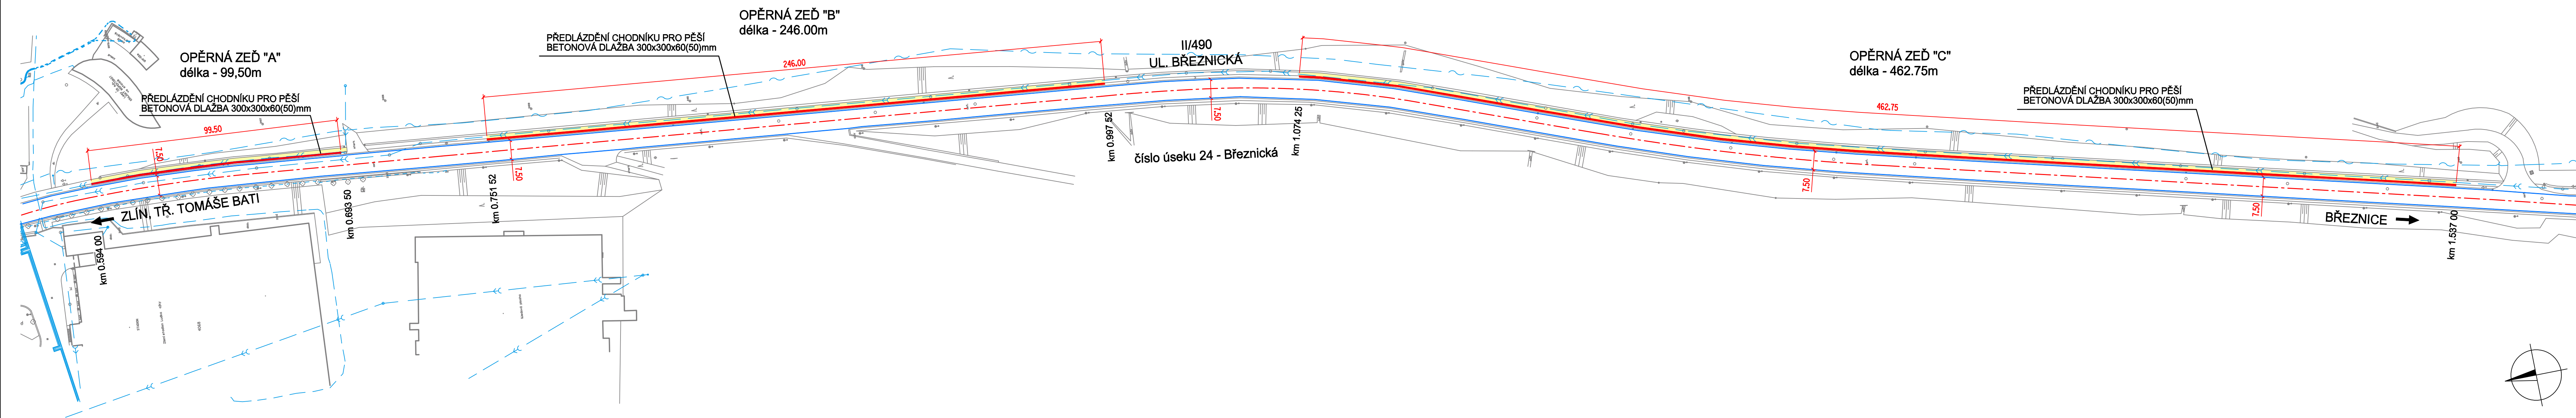


-  KANALIZACE
-  VODOVOD
-  PLYNOVOD STL - PODZEMNÍ
-  SDĚLOVACÍ VEDENÍ - PODZEMNÍ
-  VEDENÍ VN - PODZEMNÍ
-  VEDENÍ NN - PODZEMNÍ
-  NADZEMNÍ VEDENÍ
-  PŘIBLIŽNÁ VĚTEV



PROJEKTANT	VYPRACOVAL	ZODP.PROJEKTANT	KONTROLOVAL	DRUH DOKUM.	DSP + DZS
ING. L. DOLEŽAL	Z. VLADYKA	ING. A. KREJČÍ	ING. A. KREJČÍ	ČÍSLO ZAKÁZKY	ZV NR 2014
				EVID.ČÍSLO	
Zlín - ul. Březnická, statické zabezpečení opěrných zdí podél chodníku SO 101 OPĚRNÁ ZEĎ				POČET FORM.	5 A 4
				DATUM	01. 2014
				MĚŘÍTKO	1 : 1000
SITUACE		ČÍS.KOPIE	ČÁST	ČÍS.PRÍL.	
			SO 101	03	