










 







LEGENDA INŽ. SÍTÍ

-  plynovod
-  vedení E-ON
-  vodovod
-  kanalizace
-  telecom



- LEGENDA :
-  STÁVAJÍCÍ BUDOVY
  -  CHODNÍK - BETONOVÁ DLAŽBA 200x100x80mm - ŠEDÁ
  -  SJEZD - BETONOVÁ DLAŽBA 200x200x80mm - ŠEDÁ
  -  KOMUNIKACE - ASFALTOBETON (KOMPLETNÍ KONSTRUKCE)
  -  ZAPRAVENÍ KOMUNIKACE - ASFALTOBETON - NOVÁ OBRUSNÁ VRSTVA (PO FREZOVÁNÍ)
  -  ŠTERKODRŤ TL. 150mm
  -  HUMUSOVÁNÍ TL. 150mm A ZATRAVNĚNÍ
  -  VÁROVNÝ PÁS - RELIEFNÍ DLAŽBA TL. 60mm - ČERVENÁ BARVA
  -  VODIČÍ LIE - DRÁŽKOVÁ DLAŽBA - ŠEDÁ BARVA
  -  SILNIČNÍ OBRUBNÍK 15/25 (150/250/1000mm) - NÁŠLAP 100mm
  -  NÁJEZDOVÝ OBRUBNÍK 15/15 (150/150/1000mm) - NÁŠLAP 20mm
  -  BETONOVÝ OBRUBNÍK 10/25 (100/150/1000mm) - NÁŠLAP 60mm
  -  BETONOVÝ OBRUBNÍK 10/25 (100/150/1000mm) - ZAPUŠTĚNÝ
  -  ULIČNÍ VPUST, KANALIZAČNÍ PŘÍPOJKA PVC DN150
  -  DRENÁŽ DN 100
  -  VÝŠKOVÁ ÚPRAVA POVRCHOVÝCH ZNAKŮ
  -  STÁVAJÍCÍ SVISLÉ DOPRAVNÍ ZNAČENÍ
  -  NAVRŽENÉ SVISLÉ DOPRAVNÍ ZNAČENÍ

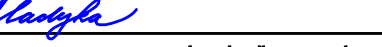NAVRHOVAL ZDENĚK VLADYKA 		VYPRACOVAL ZDENĚK VLADYKA 		<b>Zdeněk Vladyka</b> Na Honech I, 5540, 760 05 - Zlín IČO - 76532232	
INVESTOR STATUTÁRNÍ MĚSTO ZLÍN, NÁMĚSTÍ MÍRU 12, 761 40 ZLÍN		FORMÁT: 7A4		ÚČEL: DUR+DSP+DPS	
STAVBA CHODNÍK PODÉL SILNICE III/4912 V UL. VELIKOVSKÁ, ZLÍN - STÍPA		DATUM: 02/2016		ZAK.ČÍSLO: ZV 02-2016	
OBJEKT SO 101 CHODNÍK PRO PĚŠÍ SO 102 OPRAVA SILNICE III/4912		PROFESE: IO KOMUNIKACE		Č.V.: 06	
OBSAH SITUACE - 3		MÉR.: 1:250		Č.REVIZE:	